

LEGENDA

Simbolo Designação

- PROTEGIDO POR TUBO DO TIPO VDIERE, EM MONTAGEM EMBEBIDA
- PROTEGIDO POR TUBO DO TIPO VD, MONTAGEM EM BRACADEIRAS
- EM CAMINHO DE CABOS
- CANALIZAÇÃO A CABO XZ1 (It. Z1) 3G1,5 PARA ALIMENTAÇÃO DE LUMINÁRIA

LEGENDA

Simbolo Descrição


- INTERRUPTOR SIMPLES com IP 55
- INTERRUPTOR DUPLO
- INTERRUPTOR ESCADA
- INTERRUPTOR ESCADA DUPLO
- INVERSOR DE GRUPO
- BOTÃO DE PRESSÃO IP 55
- DETECTOR DE MOVIMENTO 180°
- DETECTOR DE MOVIMENTO 360°
- CAIXA DE DERIVAÇÃO
- CAIXA APARELHAGEM FUNDA
- QUADRO ELECTRICO

NOTAS

- O tipo de armadura deverá ser consultado na lista anexa.

- 1 Carga e Descarga
- 2 Receção / Apoio ao Agricultor
- 3 Armazenamento de Cubas - Área a instalar Cobertura

Assinado por : **JOSÉ INÁCIO FERNANDES DA SILVA**
Num. de Identificação Civil: BI111511763
Data: 2021.02.23 21:42:15 Hora padrão de GMT

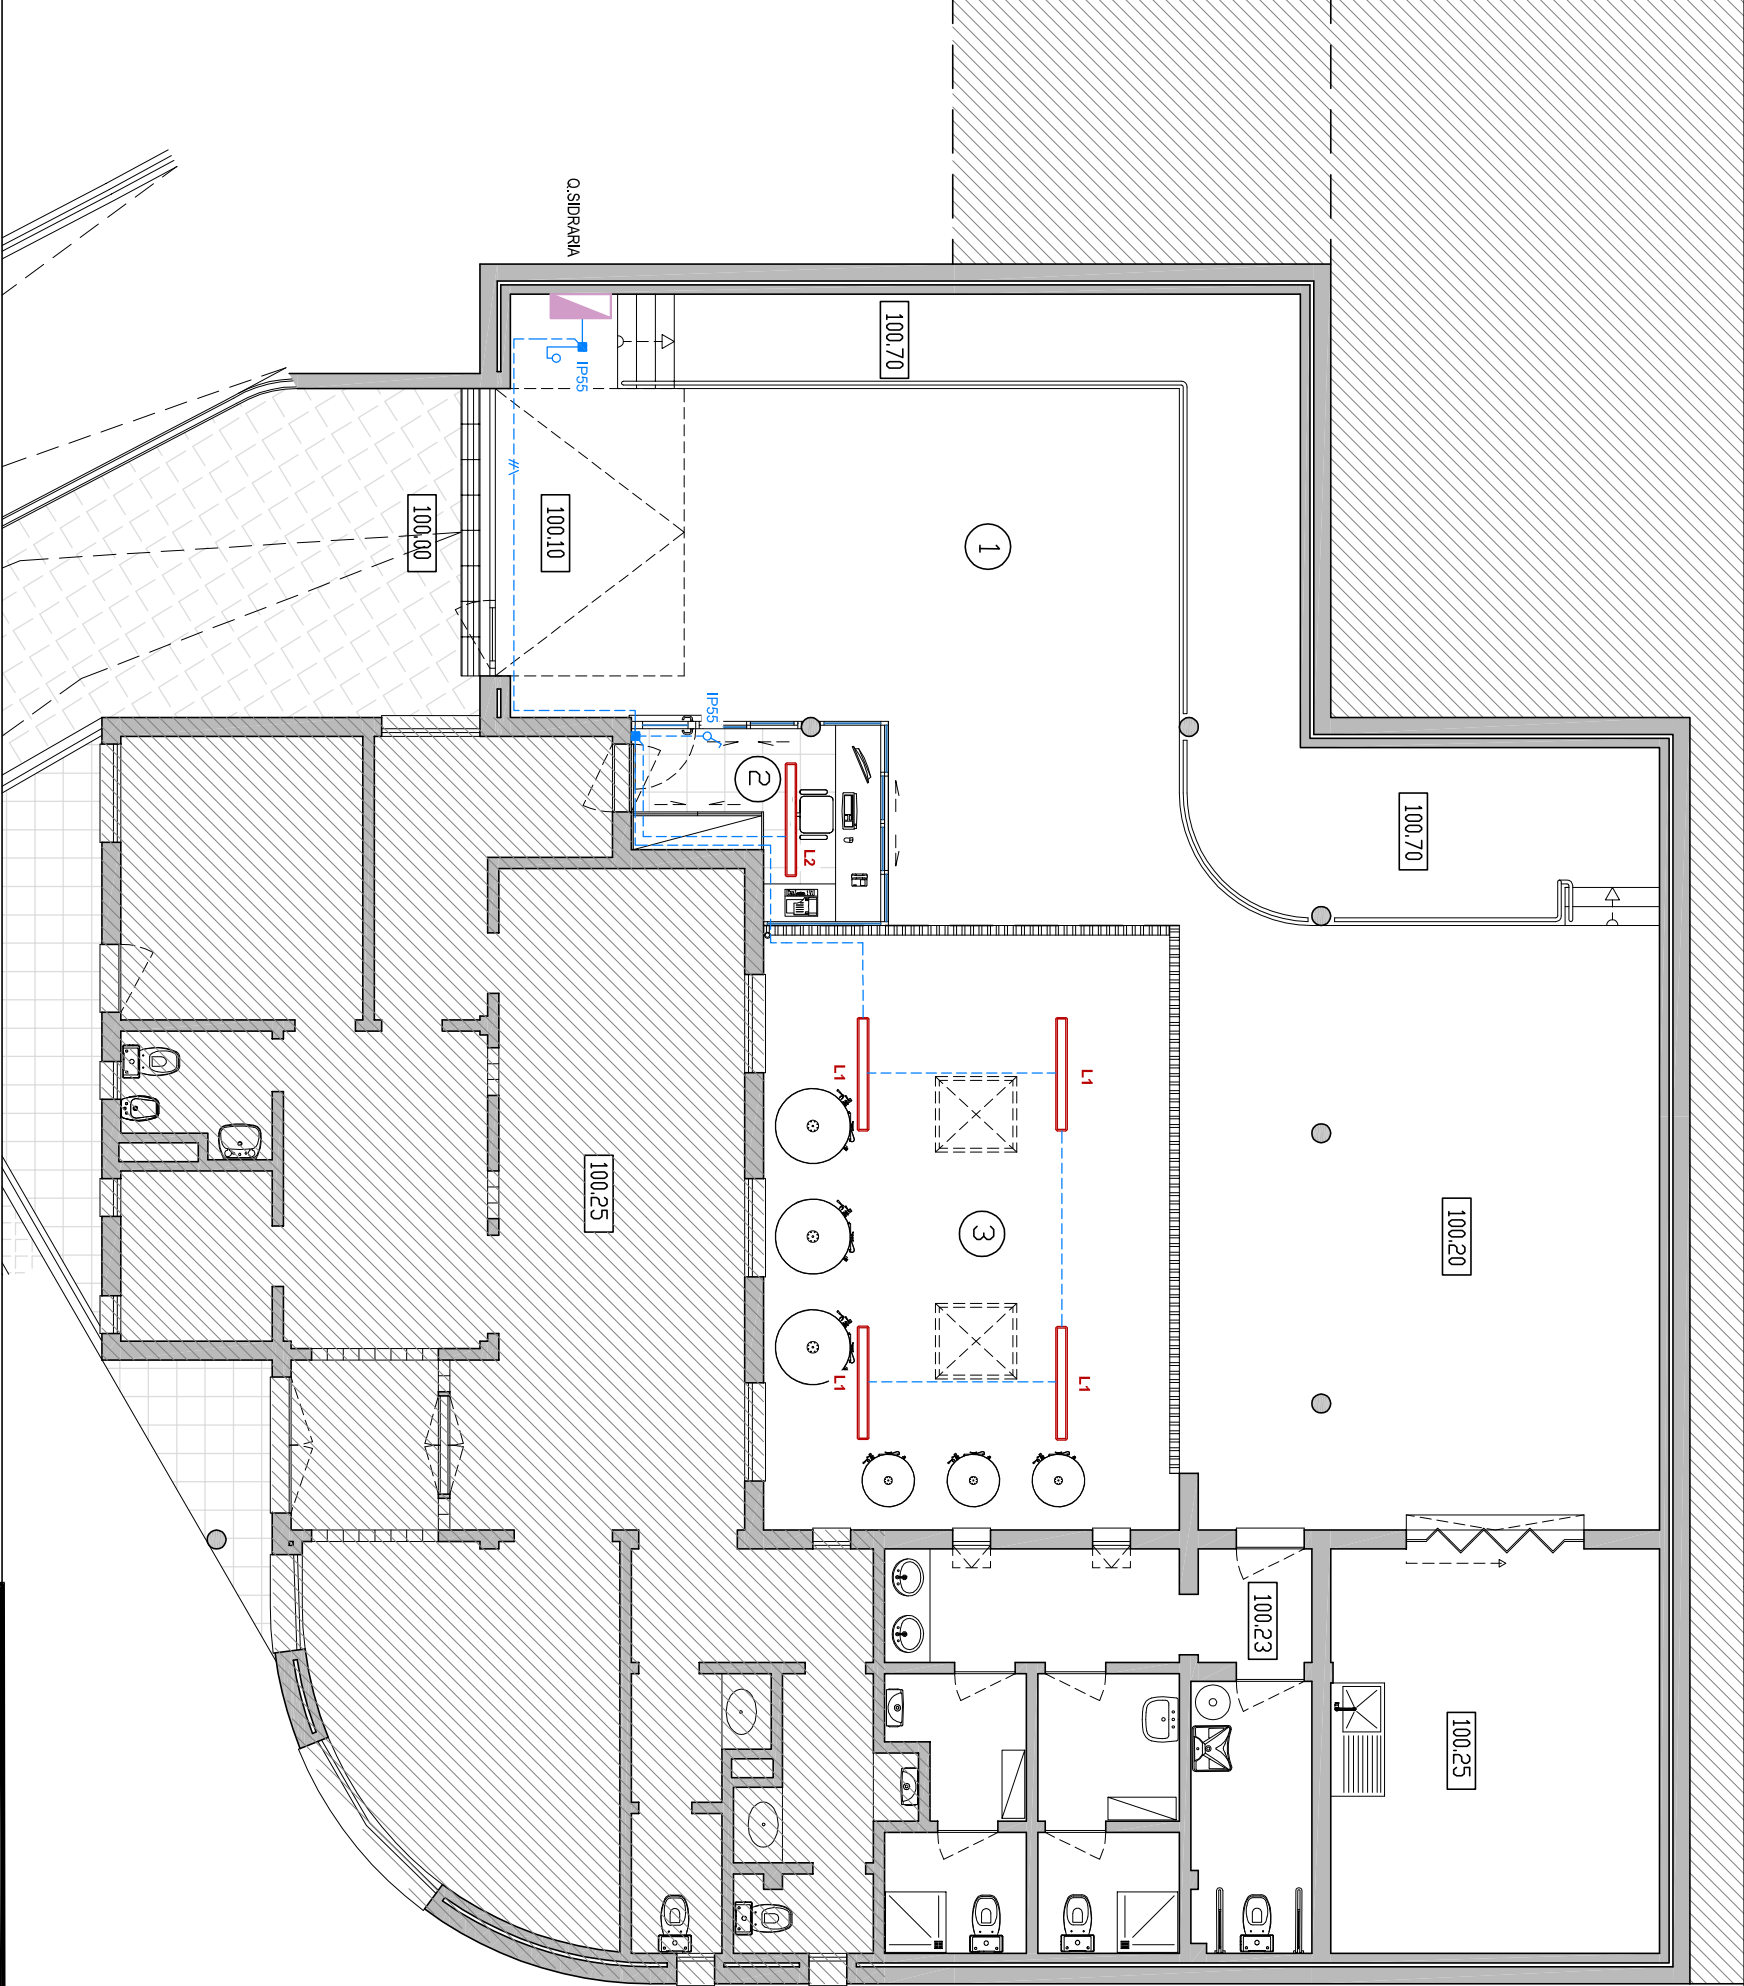

SIMBOLÓGIA	ARMADURAS	
	Descrição de Aparelhos	
	L1	Luminária Estanque com Difusor em policarbonato opalino, base de cor branca IP65/IK08. Equipada com LED ref. MHP LX 04 16024-07 DE 7500lm da EEF ou equivalente.
L2	Luminária existente a reposicionar no interior do gabinete da receção.	

Dono de Obra:

SRA / DRA - Direcção Regional de Agricultura e Desenvolvimento Rural

Projeto:

Empreitada de " Beneficiação e Instalação de Cobertura na Sideraria Santo António da Serra - Machico"

Local:

Estrada D. Antonio de Magalhães, n.º77 - Santo António da Serra - Machico

Peca Desenhada:

Projeto de Instalações Eléctricas

Desenhou:

José Inácio Silva

Escala:

1/100

Data:

fevereiro de 2021

Folha nº° :

03