

QUADRO ELÉCTRICO - Q.SIDRARIA

PAINEL NORMAL

Pdc > 6kA


IP55 / IK08

Classe II Isolamento

20% DE RESERVA DE ESPAÇO

CIRC. Nº	FASES

DESTINO	CARACTERÍSTICAS

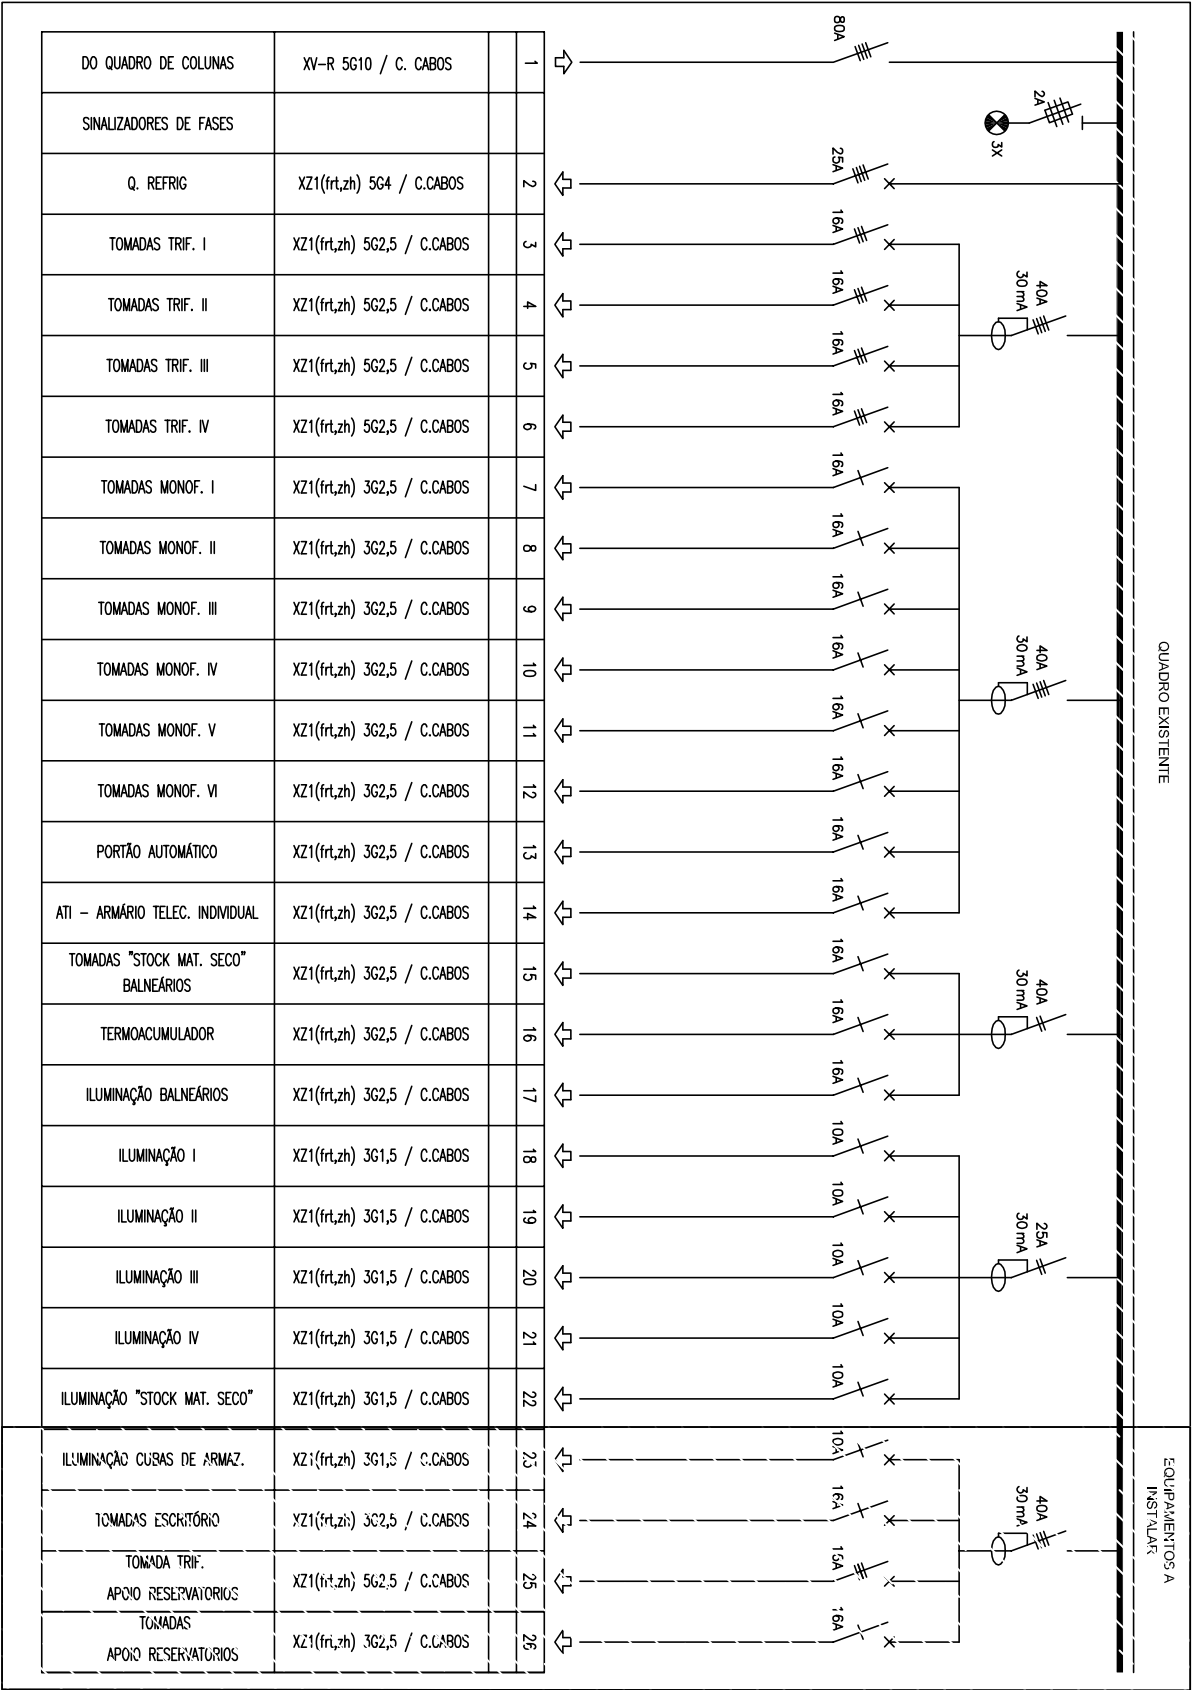

Dono de Obra: SRA / DRA - Direção Regional de Agricultura e Defesa Florestal

Projeto: Empreitada de " Beneficiação e Instalação de Serraria

Local: Estrada D. Antonio de Magalhães, n.º77 - Santo António da Serra - Machico

Peça Desenhada: Projeto de Instalações Eléctricas

Cat. C - ESQ. Unifilares Q. Sideraria

Assinado por: JOSÉ INÁCIO FERNANDES DA SILVA

Num. de Identificação Civil: B111111176

Data: 2021.02.11 21:42:50 Hora padrão de GMT

CARTÃO DE CIDADÃO

Serra - Machico

Data: fevereiro de 2021

Folha nº: 04