

LEGENDA - ITED

CVM - Caixa de Visita Multi-operator (750x600x800)mm	PAT - Passagem Aérea de Topo
CP - Caixa de Visita da rede Individual D 400 (750x600x800)mm	TS - Tubagem Subterrânea
RP/INTV - Caixa de Vista da rede Individual D 400 (750x600x800)mm	ES - Entrada Subterrânea
I3 - Caixa de passagem tipo I3 (1179x100x63)mm	PI - Número de Tomadas RJ45 Cat 6
C0 - Caixa ITED de passagem tipo C0 (200x130x60)mm	On - Número de Tomadas TV/RD-SAT
C1 - Caixa ITED de passagem tipo C1 (258x301x120)mm	Fi - Número de Tomadas Ópticas
C2 - Caixa ITED de passagem tipo C2 (400x420x200)mm	TD - Caixa de aparelhagem para Tomada dupla
C3 - Caixa ITED de passagem tipo C3 (500x600x200)mm	ZAP - Zona de Acesso Privilegiado
C4 - Caixa ITED de passagem tipo C4 (700x900x200)mm	CP - Caixa de passagem
CS4 - Caixa de passagem tipo CS4 (200x170x80)mm	R - Reserva
P - Caixa de aparelhagem tipo C01 para tomada RJ45	PD - Ponto de Distribuição
I4 - Tomada RJ45 simples saliente estanque	
C - Caixa de aparelhagem tipo C01 para tomada TV/RD-SAT	Atenção:
F0 - Caixa de aparelhagem tipo C01 para tomada Óptica	- O ATI deverá ser instalado a uma altura mínima de 1,5m da cota de pavimento;
P/P - Caixa de aparelhagem tipo C01 para tomada dupla RJ45	- As caixas de aparelhagem serão obrigatoriamente de fundo superior a 55mm;
TD F0 - Caixa de aparelhagem tipo C01 para tomada dupla Óptica	- As caixas de aparelhagem para tomadas mistas, ou de espelho comum deverão estar adaptadas a este tipo de tomadas;
TD F0 R - Caixa de aparelhagem tipo C01 para RESERVA tomada dupla Óptica	- Apenas é permitida a utilização de cabo Cat 6, Classe E;
Bi - Armário Bastidor 19" Nº 12,3,4,5.	- Não são permitidas fendas de cravar e de enroscar, apenas são permitidas fendas de compressão;
ATI - Armário Bastidor 19" ATE /ATI	- As condutas de acesso à CVM devem ter uma profundidade mínima de 0,80 m.

Nota: - As Caixas e Tubagem sem indicação serão do tipo C01 e Ø25, respectivamente.

- Os diâmetros dos tubos apresentados são os comerciais (Extremos)
- Dimensões das caixas de parede (Largura x Altura x Profundidade) em mm
- Dimensões das caixas de pavimento (Comprimento x Largura x Altura) em mm


Observação: O Armário para instalação do ATI, deverá conter portas com ranhuras na parte inferior e superior, de modo que a circulação de ar seja garantida, para dissipar o calor provocado pelos equipamentos activos do ATI.

	- Ganho de Cabos em PVC Isenta de halógenos (300x60)mm ou nas dimensões indicadas, incluindo acessórios de suporte.
	- Caixa Técnica c/ duplo compartimento (150x50)mm, tipo DLP (isenta de halógenos) da Legend, ou equivalente.
	- Canalização embuída nas paredes/pavimentos/ e tetos
	- Canalização saliente protegida por em tubo VD nas paredes e tetos

CANALIZAÇÃO SAIENTE EM TUBO VD, APOIADO DIRETAMENTE À ESTRUTURA DA INSTALAÇÃO, AS CAIXAS DE DERIVAÇÃO, DE COMANDO E TOMADAS DE INSTALAÇÃO SAIENTE SÃO IP55 E CLASSE II.

- caixa de pavimento p/16 módulos c/2 tomada energia normal+1 tomada dados (PCI dupla)

- 1 Carga e Descarga
- 2 Receção / Apoio ao Agricultor
- 3 Armazenamento de Cubas - Área a instalar Cobertura

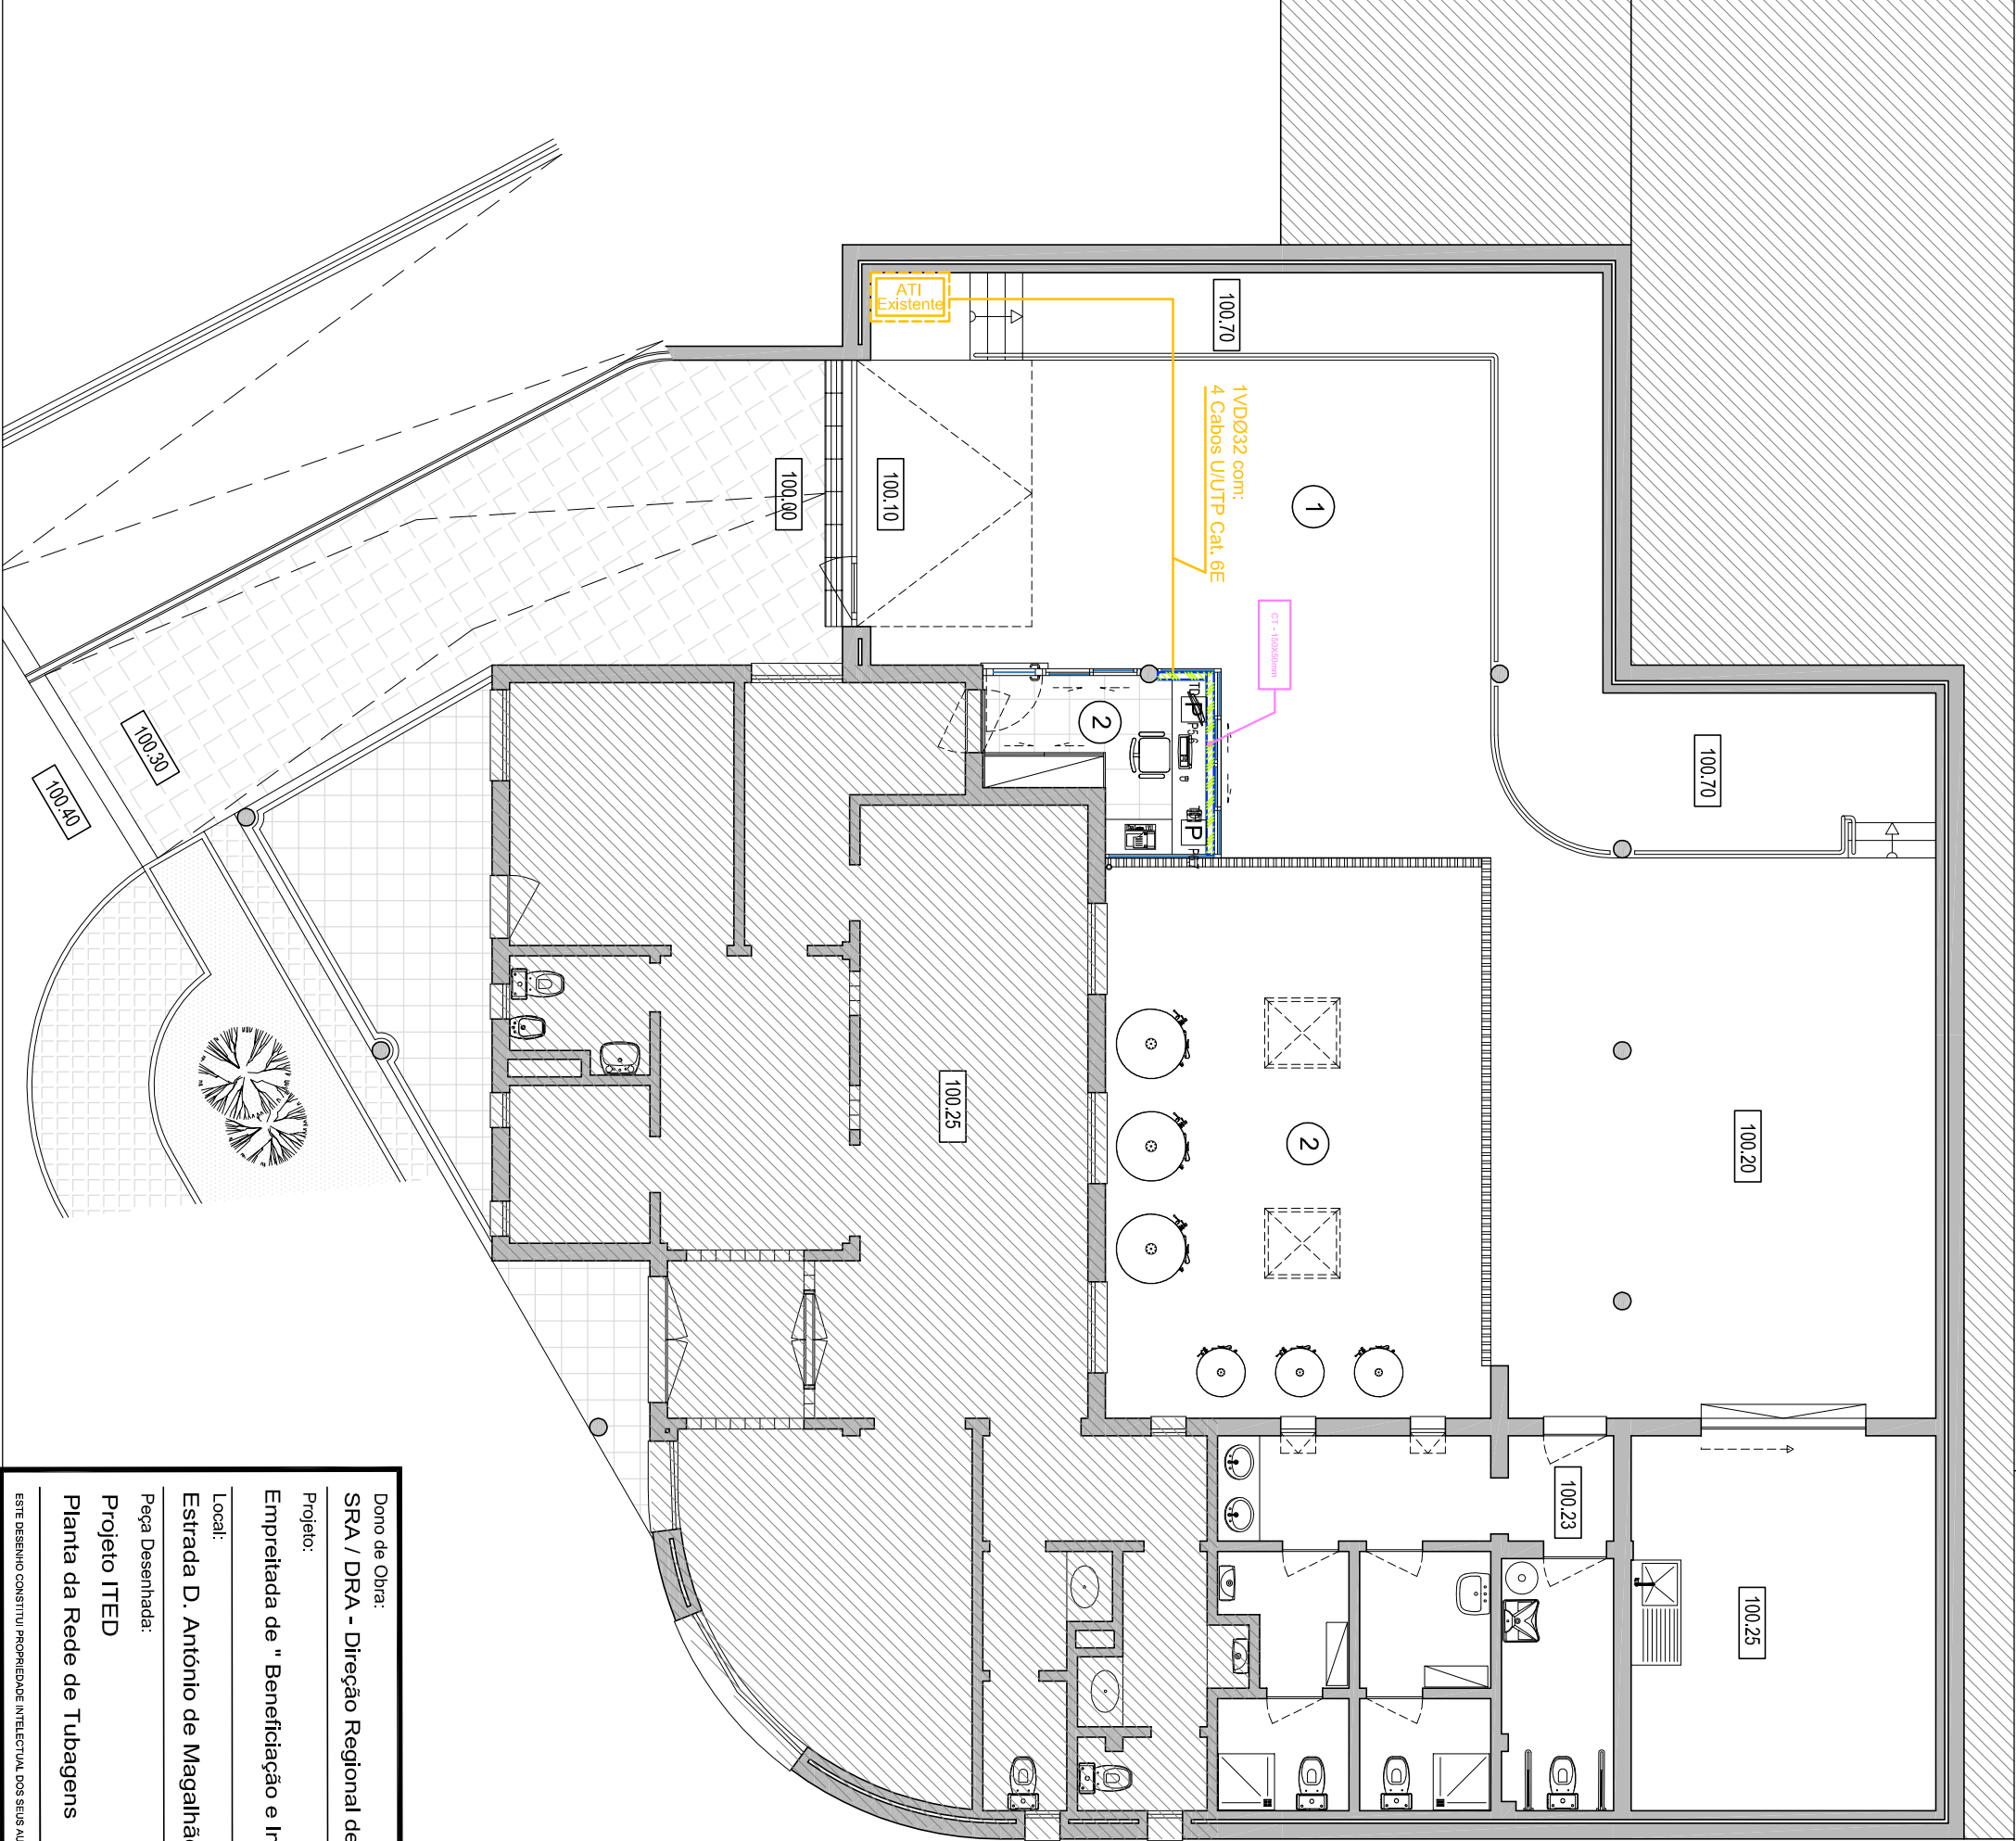

Dono de Obra:	
SRA / DRA - Direcção Regional de Agricultura e Desenvolvimento Rural	
Projeto:	
Empreitada de " Beneficiação e Instalação de Cobertura na Estrada D. António de Magalhães, n.º77 - Santo António da Serra - Machico"	
Local:	
Estrada D. António de Magalhães, n.º77 - Santo António da Serra - Machico	
Peça Desenhada:	
Projeto ITED	
Planta da Rede de Tubagens	
Desenhado por:	
José Inácio Fernandes da Silva	
Num. de Identificação Civil: BI11151763	
Data: 2021.02.23 11:04:58 hora padrão de GMT	
Assinado por:	
José Inácio Fernandes da Silva	
Data: 2021.02.23 11:04:58 hora padrão de GMT	
Escala:	
a: 1:1	
Folha nº: 01	