



ESQUEMA GERAL DA REDE DE TUBAGEM

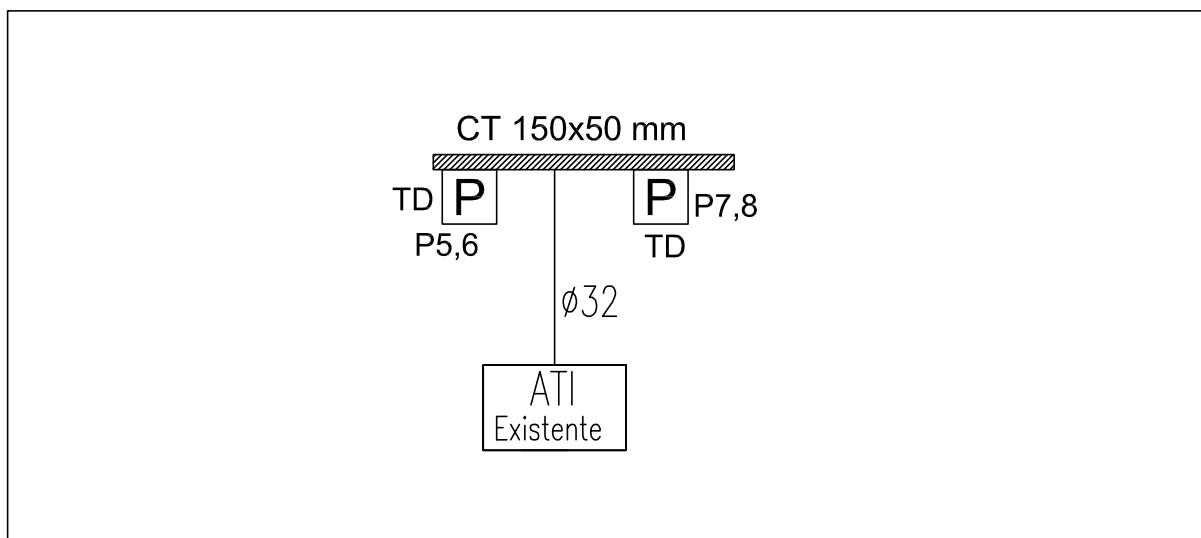

Esquema Rede de cablagem para Cabos Par de cobre

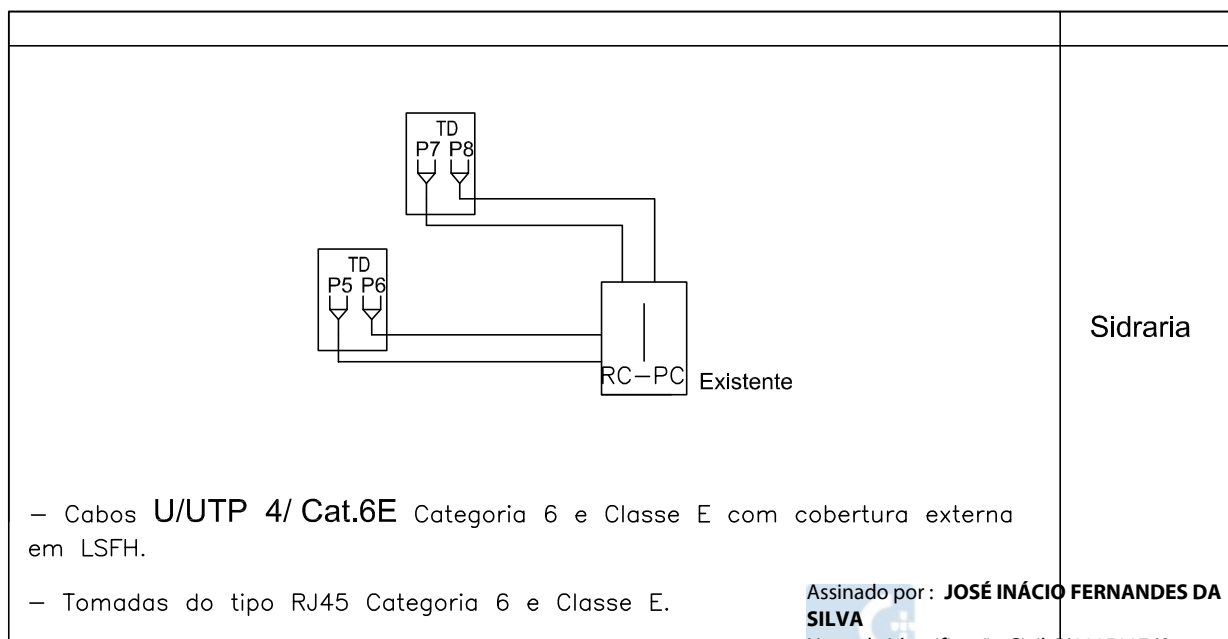

Assinado por: **JOSÉ INÁCIO FERNANDES DA SILVA**

Num. de Identificação Civil: B1111511763

Data: 2021.02.23 21:05:48 Hora padrão de GMT



Dono de Obra:

SRA / DRA - Direção Regional de Agricultura e Desenvolvimento Rural

Projeto:

Empreitada de " Beneficiação e Instalação de Cobertura na Sidreria Santo António da Serra - Machico"

Local:

Estrada D. António de Magalhães, n.º77 - Santo António da Serra - Machico

Peça Desenhada:

Projeto ITED

Esquemas_Nete de Tubagens

Cabos Par de Cobre

Desenhou:

José Inácio Silva

Escala:

1/100

Data:

fevereiro de 2021

Folha nº :

02