


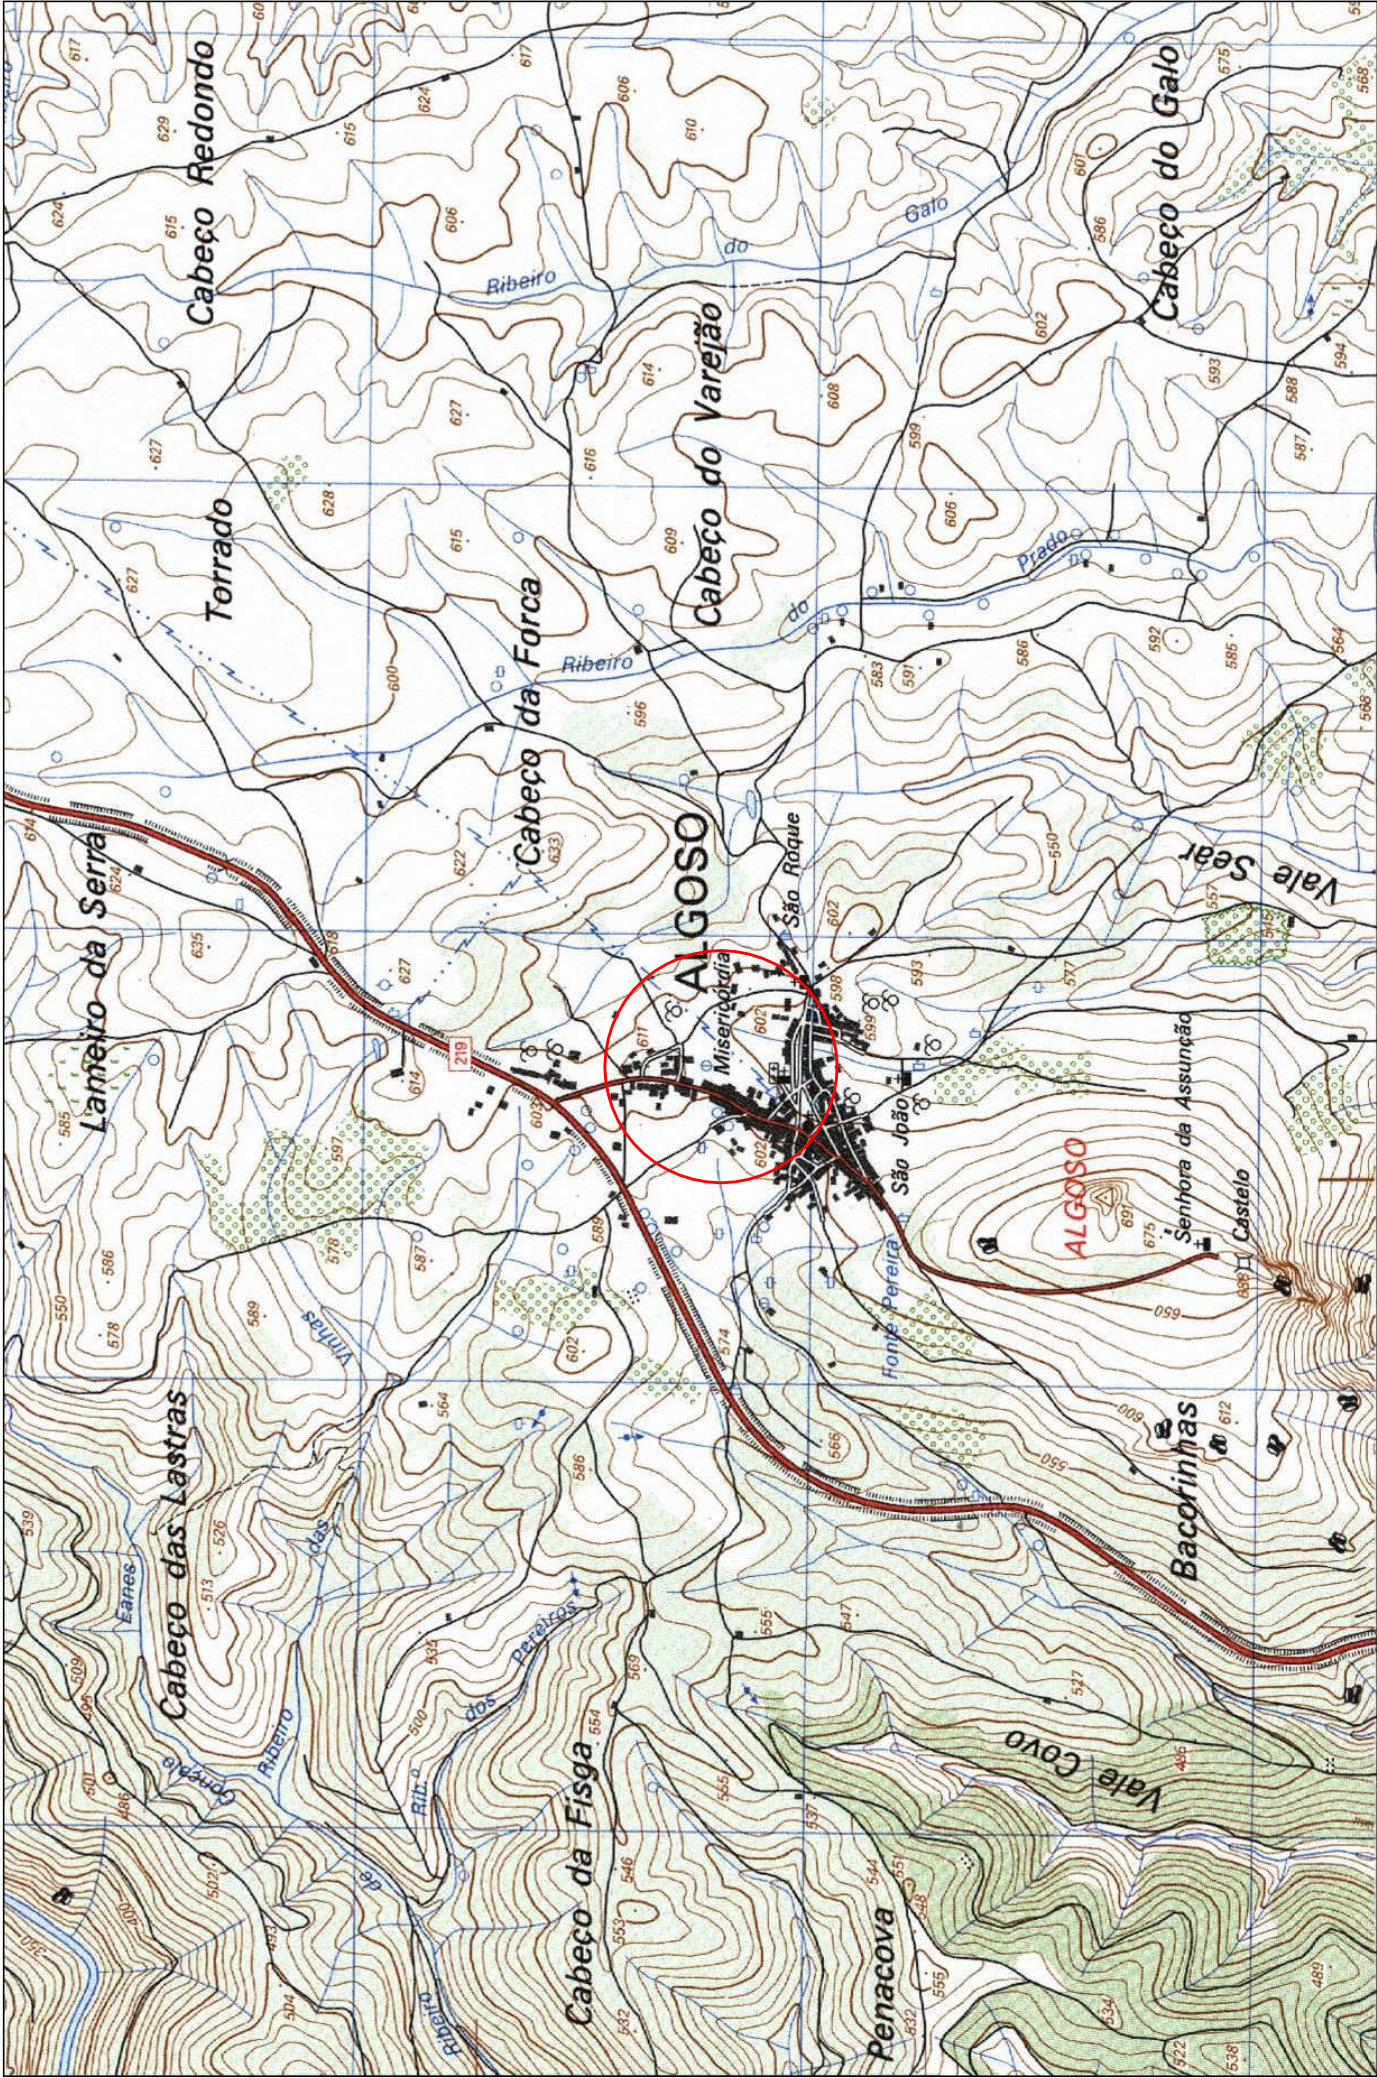

 MUNICÍPIO DE VIMOSO	REQUALIFICAÇÃO DA RUA DO CAMINHO DO CAMPO - União das Freguesias de Algosó, Campo de Vitoras e Uva -				Fase
					Processo
					Data abril / 2021
					Escala s/esc
					Desenho nº.
Planta de Localização					
Coordenação	Arquitectura	Especialidades	Desenho / Topografia		
001					