


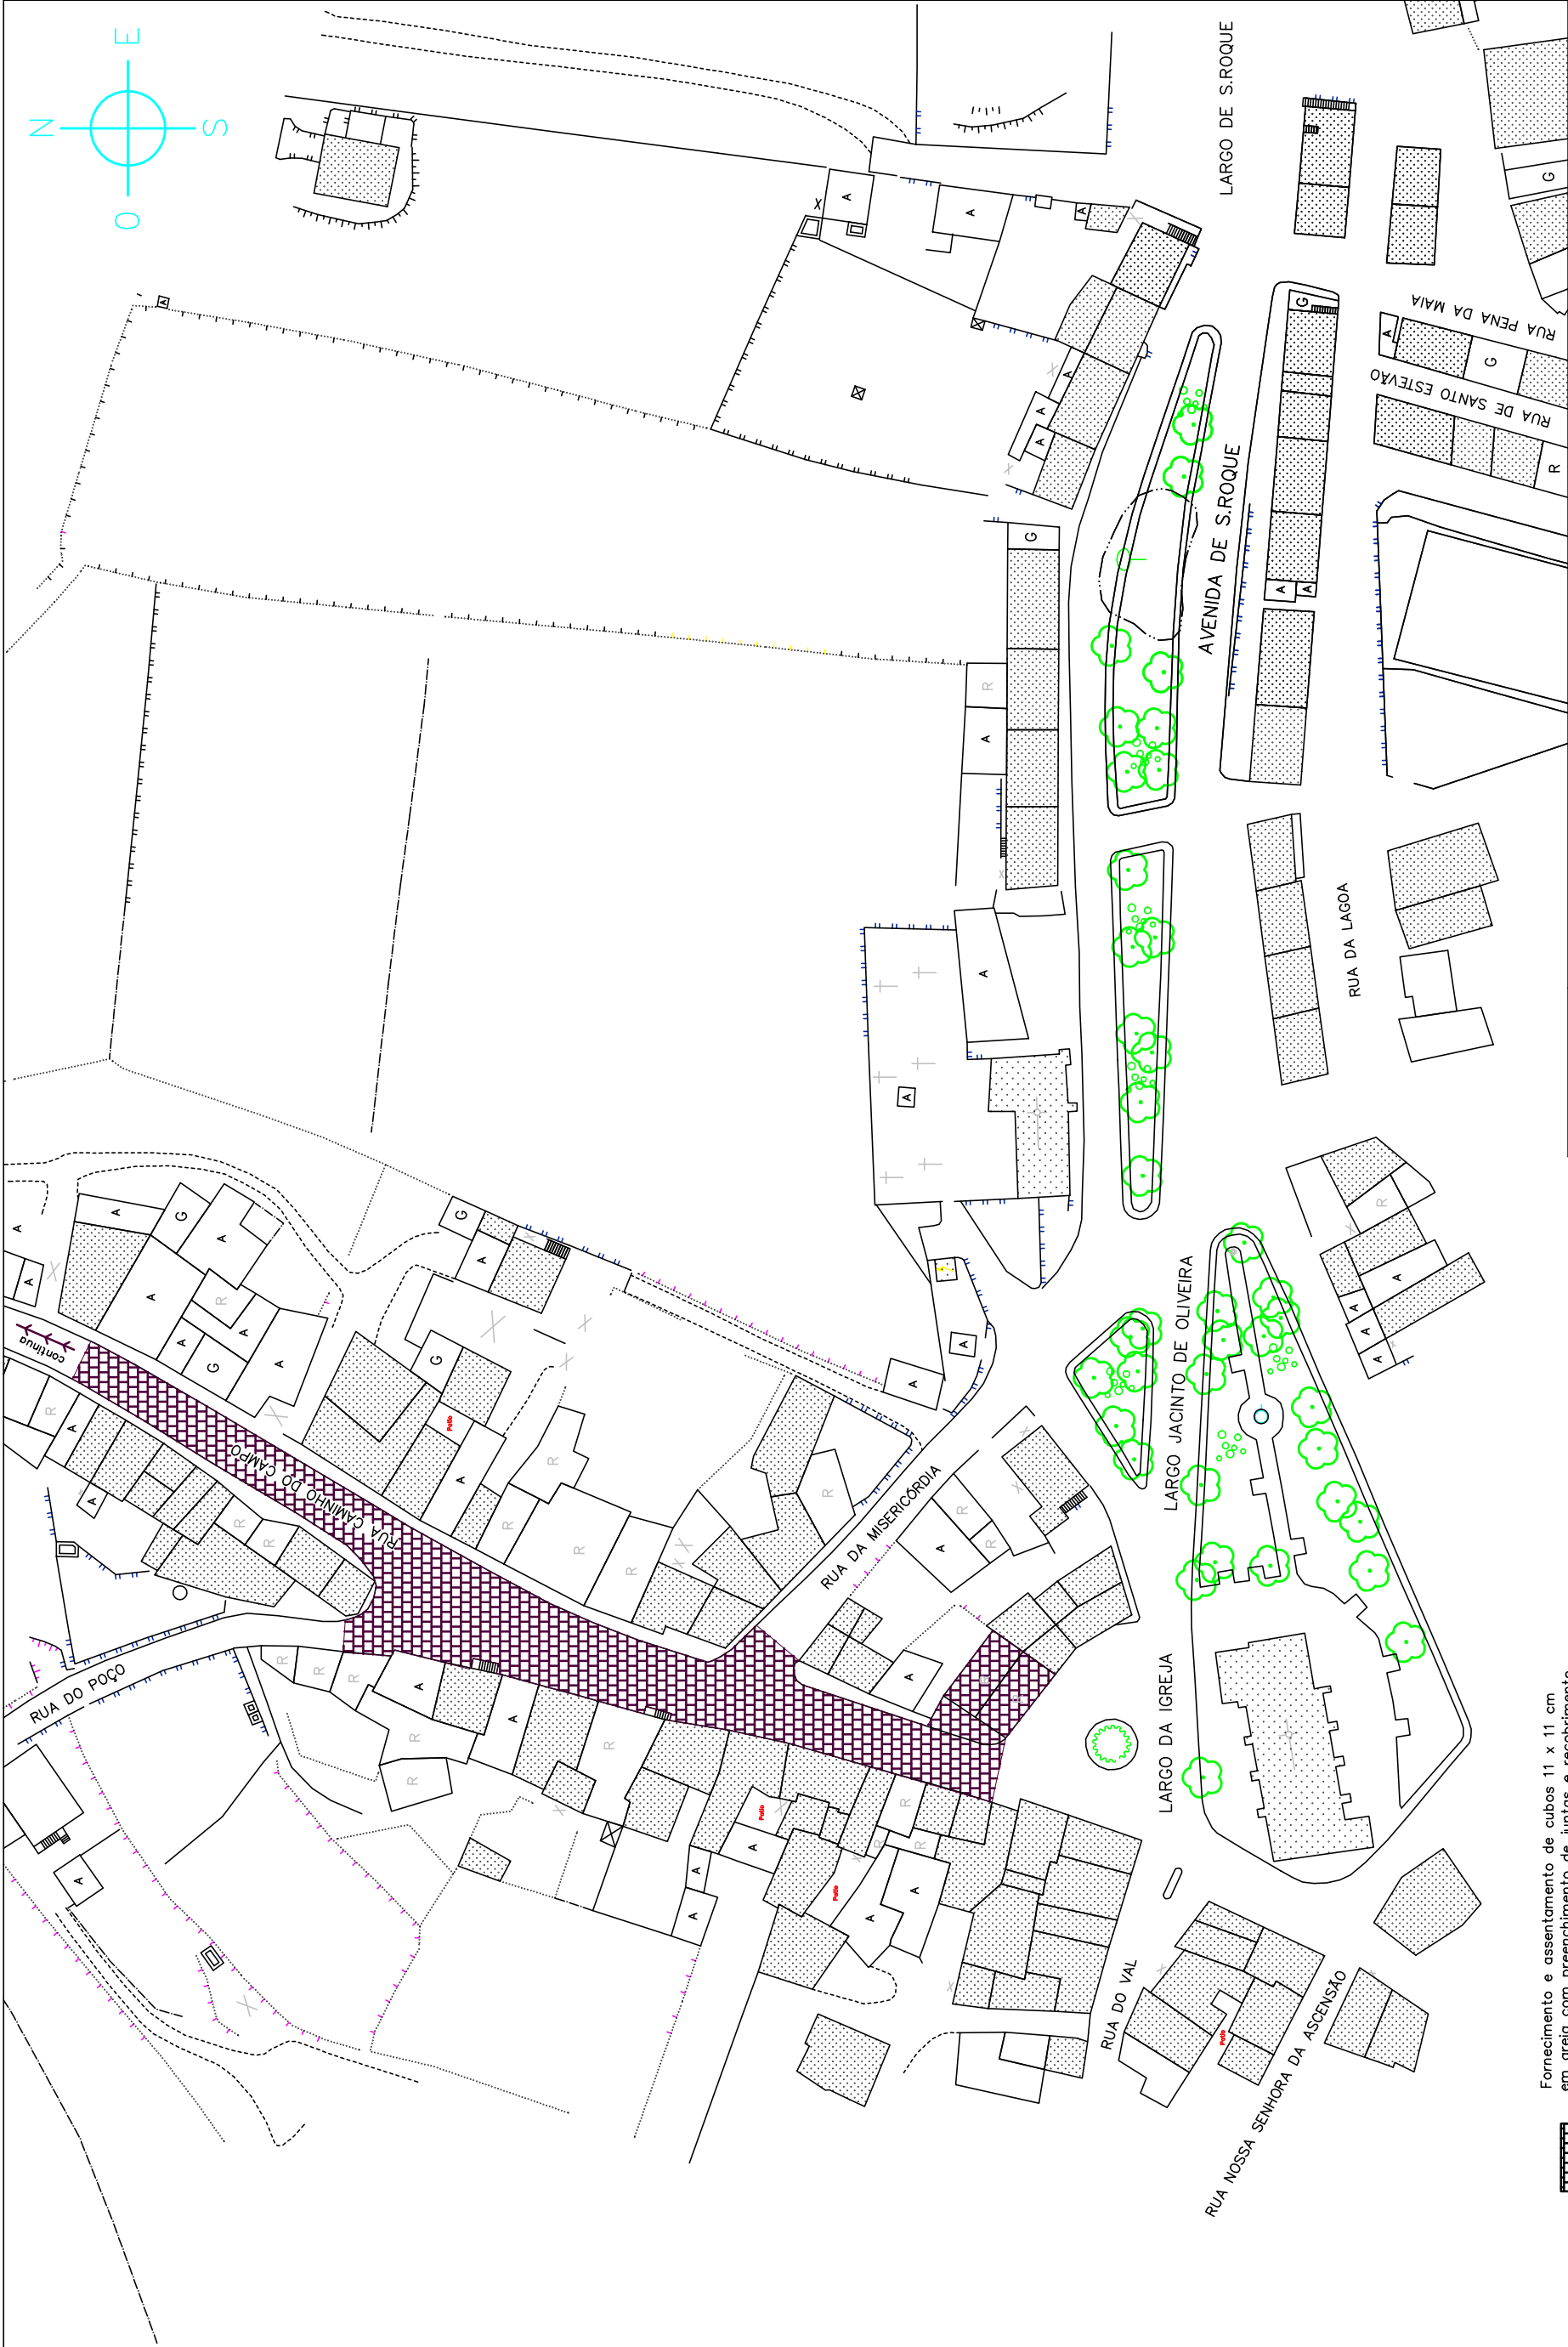

Fornecimento e assentamento de cubos 11 x 11 cm
em areia com preenchimento de juntas e recobrimento
em calda de betão "goma"



Regularização de base em tout-venant existente com 0,15 m de espessura

Na Rua do Caminho do Campo (na plataforma mais baixa)



MUNICÍPIO DE VÍMIO

REQUALIFICAÇÃO DA RUA DO CAMINHO DO CAMPO
- União das Freguesias de Algoz, Campô de Vitoras e Uva -

Planta de pavimentos 2

Coordenação: Arquitetura Especialidades Desenho / Topografia

003

Fase	Desenho nº.
Processo	s/esc
Data	abril / 2021
Escala	