


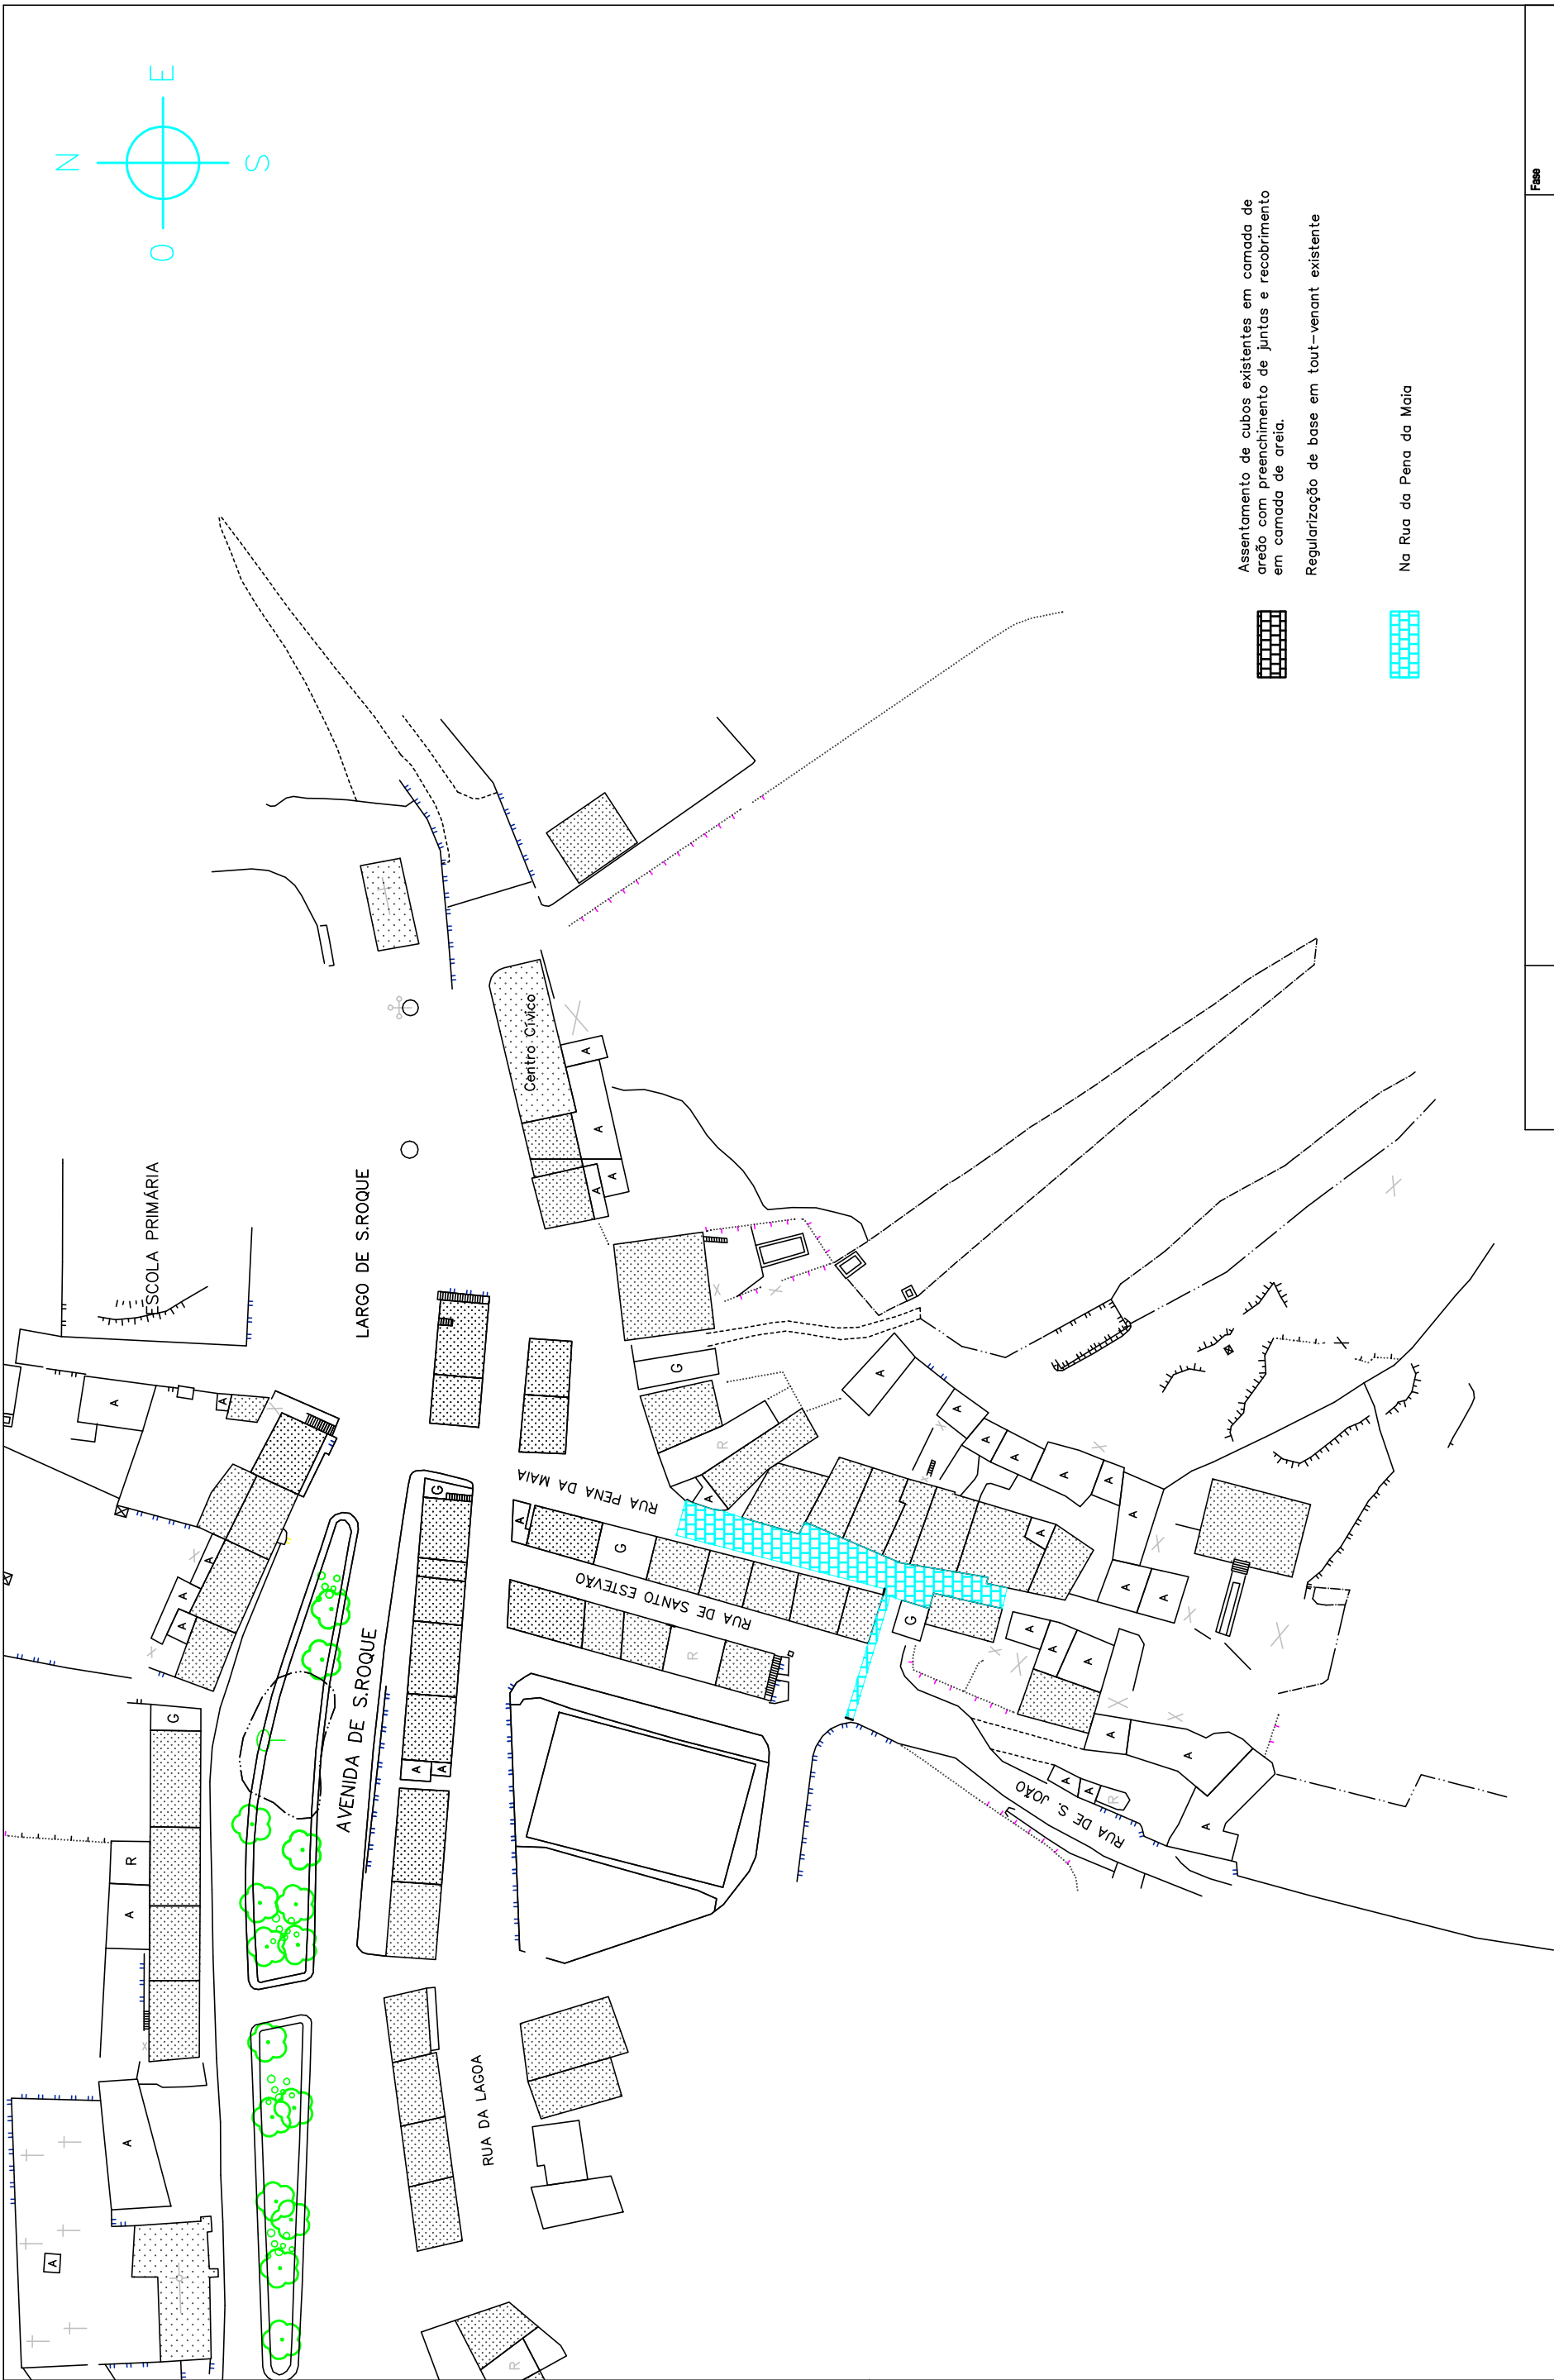

Assentamento de cubos existentes em camada de areão com preenchimento de juntas e recobrimento em camada de areia.

Regularização de base em tout-venant existente

Na Rua da Pena da Maia

 MUNICÍPIO DE VIMOSO	REQUALIFICAÇÃO DA RUA DO CAMINHO DO CAMPO - União das Freguesias de Algozo, Campo de Vitoras e Uva -			
	Planta de pavimentos 3			
	Coordenação	Arquitectura	Especialidades	Desenho / Topografia
	Fase			
	Processo			
Data				
abril / 2021				
Escala				
s/esc				
Desenho nº.				
004				