



PAVIMENTO TIPO EM CUBOS DE GRANITO COM ARESTA DE 0.11 M
(na reposição de pavimentos existentes a cubos)

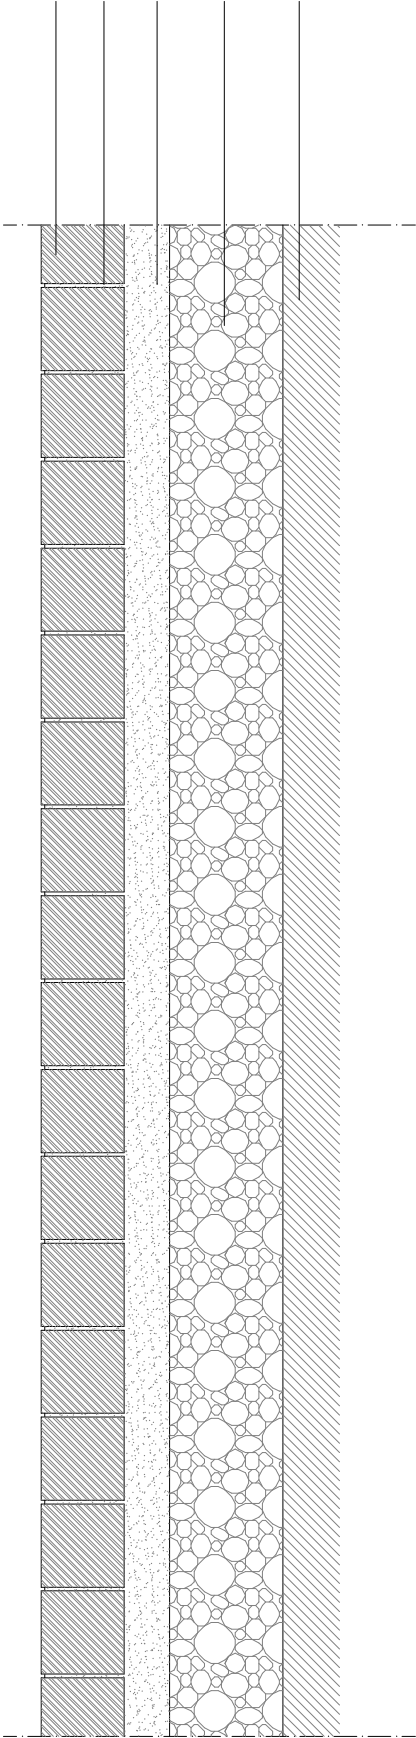

- Pavimento a cubos de granito de aresta 0.11 m (com cubos existentes)
- Preenchimento de juntas c/ areia
- Camada de areão c/ 0.10 m de espessura
- Base em Tout-Venant c/ 0.15 m de espessura
- Solo em terra compactada

PAVIMENTO TIPO EM CUBOS DE GRANITO COM ARESTA DE 0.11 M
(em zona de pavimentos betuminosos, removidos)

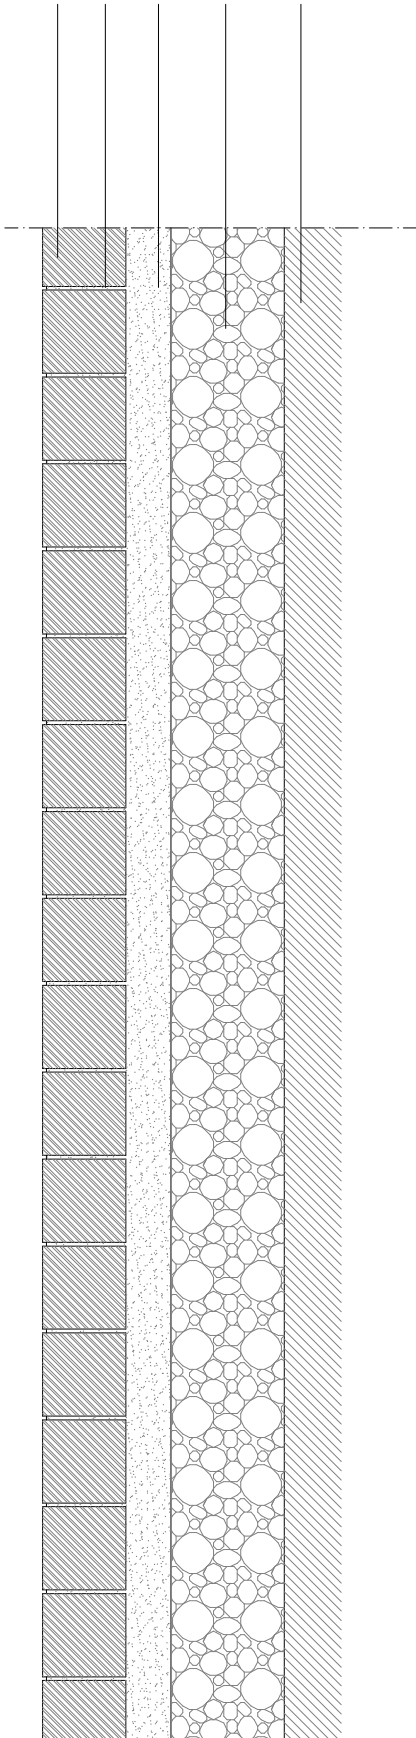

- Pavimento a cubos de granito de aresta 0.11 m
- Preenchimento de juntas c/ calda de betão ("goma")
- Camada de areão c/ 0.10 m de espessura
- Base em Tout-Venant, c/ 0.15 m de espessura
- Solo em terra compactada

 MUNICÍPIO DE VIMIOSO	REQUALIFICAÇÃO DA RUA DO CAMINHO DO CAMPO - União das Freguesias de Algozo, Campo de Vitoras e Uva -				Fase
					Processo
					Data abril / 2021
					Escala s/esc
					Desenho nº.
Perfis tipo de pavimentos					
Coordenação	Arquitetura	Especialidades	Desenho / Topografia		