


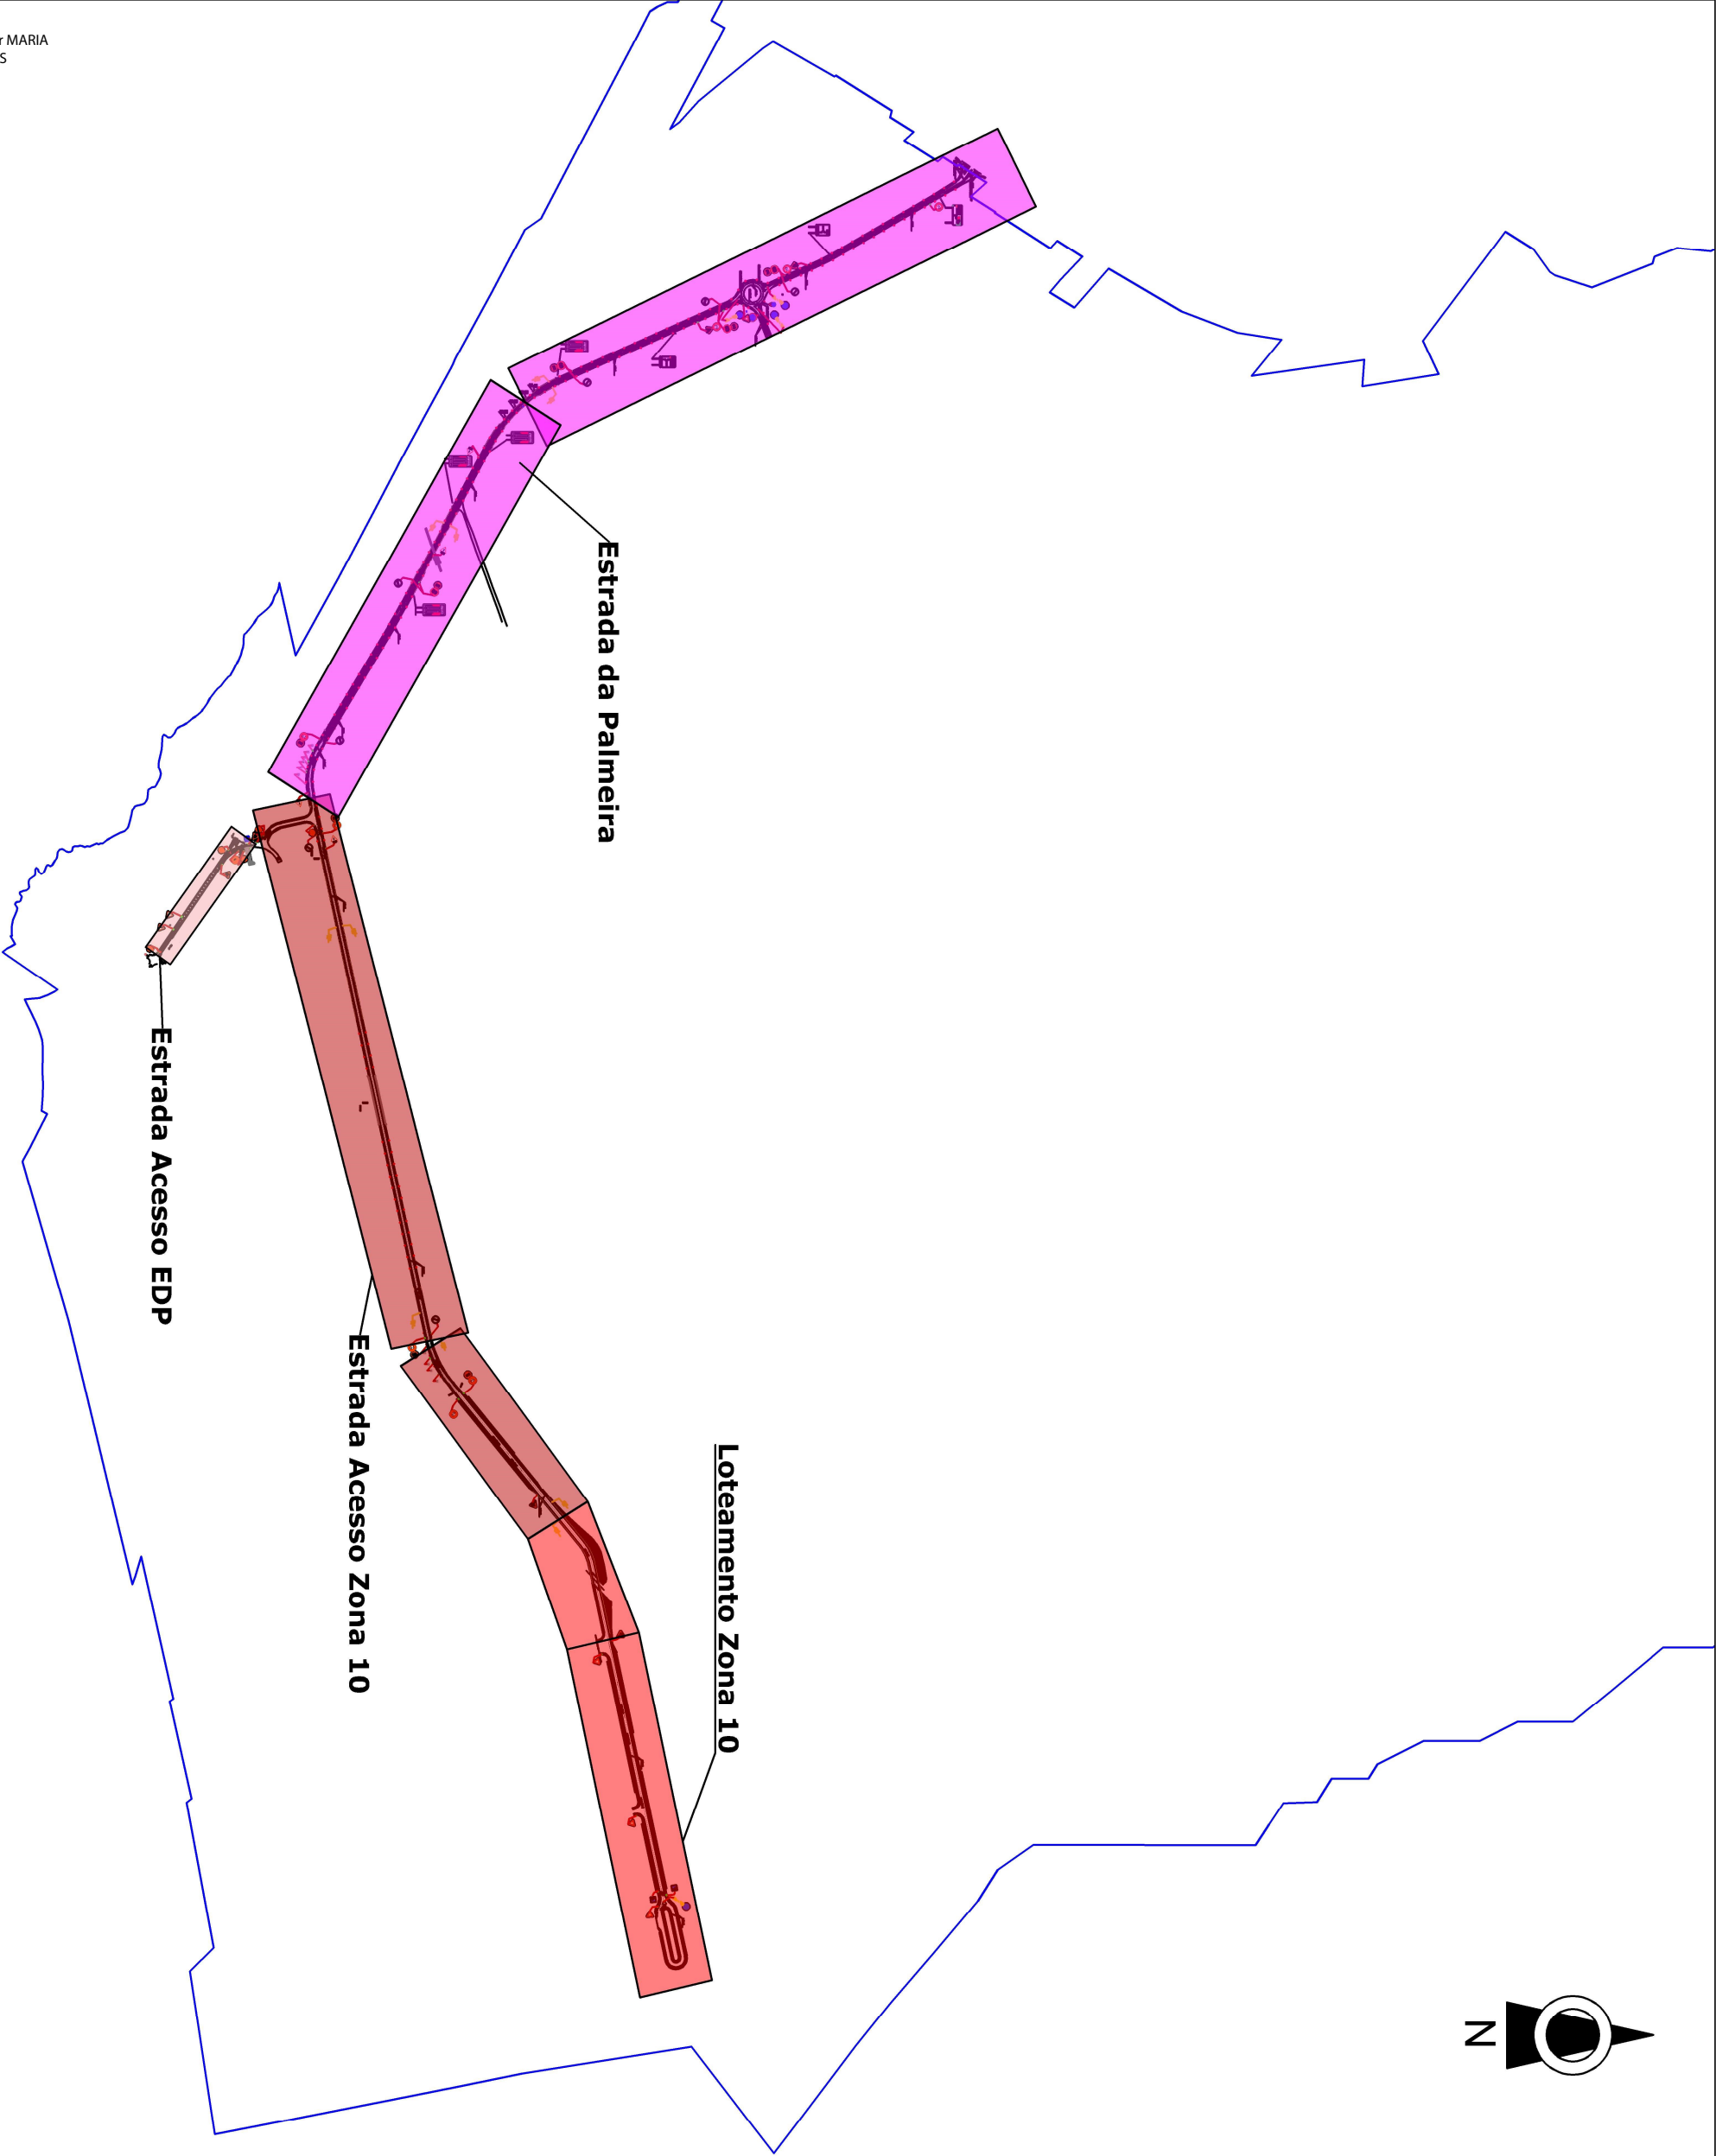

Loteamento Zona 1

- ABGE - 0.30m
- AC20 bin - 0.06m
- AC14 Surf - 0.05m

Acesso ao Lotemanto Zona 1

Informação não disponível

Estrada Carbogal

- ABGE - 0.40m
- AC20 bin - 0.10m
- AC14Surf - 0.10m

Rotunda Carbogal

- ABGE - 0.40m
- AC20 reg - 0.07m
- AC20 bin - 0.07m
- AC14 Surf - 0.10m

Avenida Norte e Oeste ZILS

- AC14 Surf - 0.05m
- Camadas inferiores Informação não disponível

Acesso ao Loteamento Zona 2

- Solos selecionados - 0.15m
- Solocimento - 0.20m
- Sami
- AC20 bin - 0.06m
- MBR - 0.05m

Loteamento Zona 2

- Solos selecionados - 0.15m
- Solocimento - 0.20m
- Sami
- MBR - 0.06m

Loteamento Zona 2 Eixo 5.1

- ABGE - 0.40m
- AC14 bin - 0.05m
- MBR - 0.05m

Estrada GALP

- ABGE - 0.20m
- AC20 bin - 0.10m
- AC14 surf - 0.10m

Estrada Metaisines

- ABGE - 0.30m
- AC20 Reg - 0.05m
- AC14 Surf - 0.06m

Estrada Palmeira

- ABGE - 0.35m
- AC20 Reg - 0.08m
- AC14 Surf - 0.06m

Acesso ao Loteamento Zona 10


- ABGE - 0.35m
- AC20 Reg - 0.08m
- AC14 Surf - 0.06m

Loteamento Zona 10

- ABGE - 0.35m
- AC20 Reg - 0.08m
- AC14 Surf - 0.06m

Acesso à EDP

- ABGE - 0.30m
- AC20 Reg - 0.06
- AC14 surf - 0.05

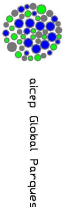

ESTRADAS ZILS

TÍTULO

Estradas ZILS Estrutura Pavimentos Tipo

DATA

Fevereiro 2021

DESENHO No.

DES-01

FORMATO

1189 x 841

ESCALA

1:1000