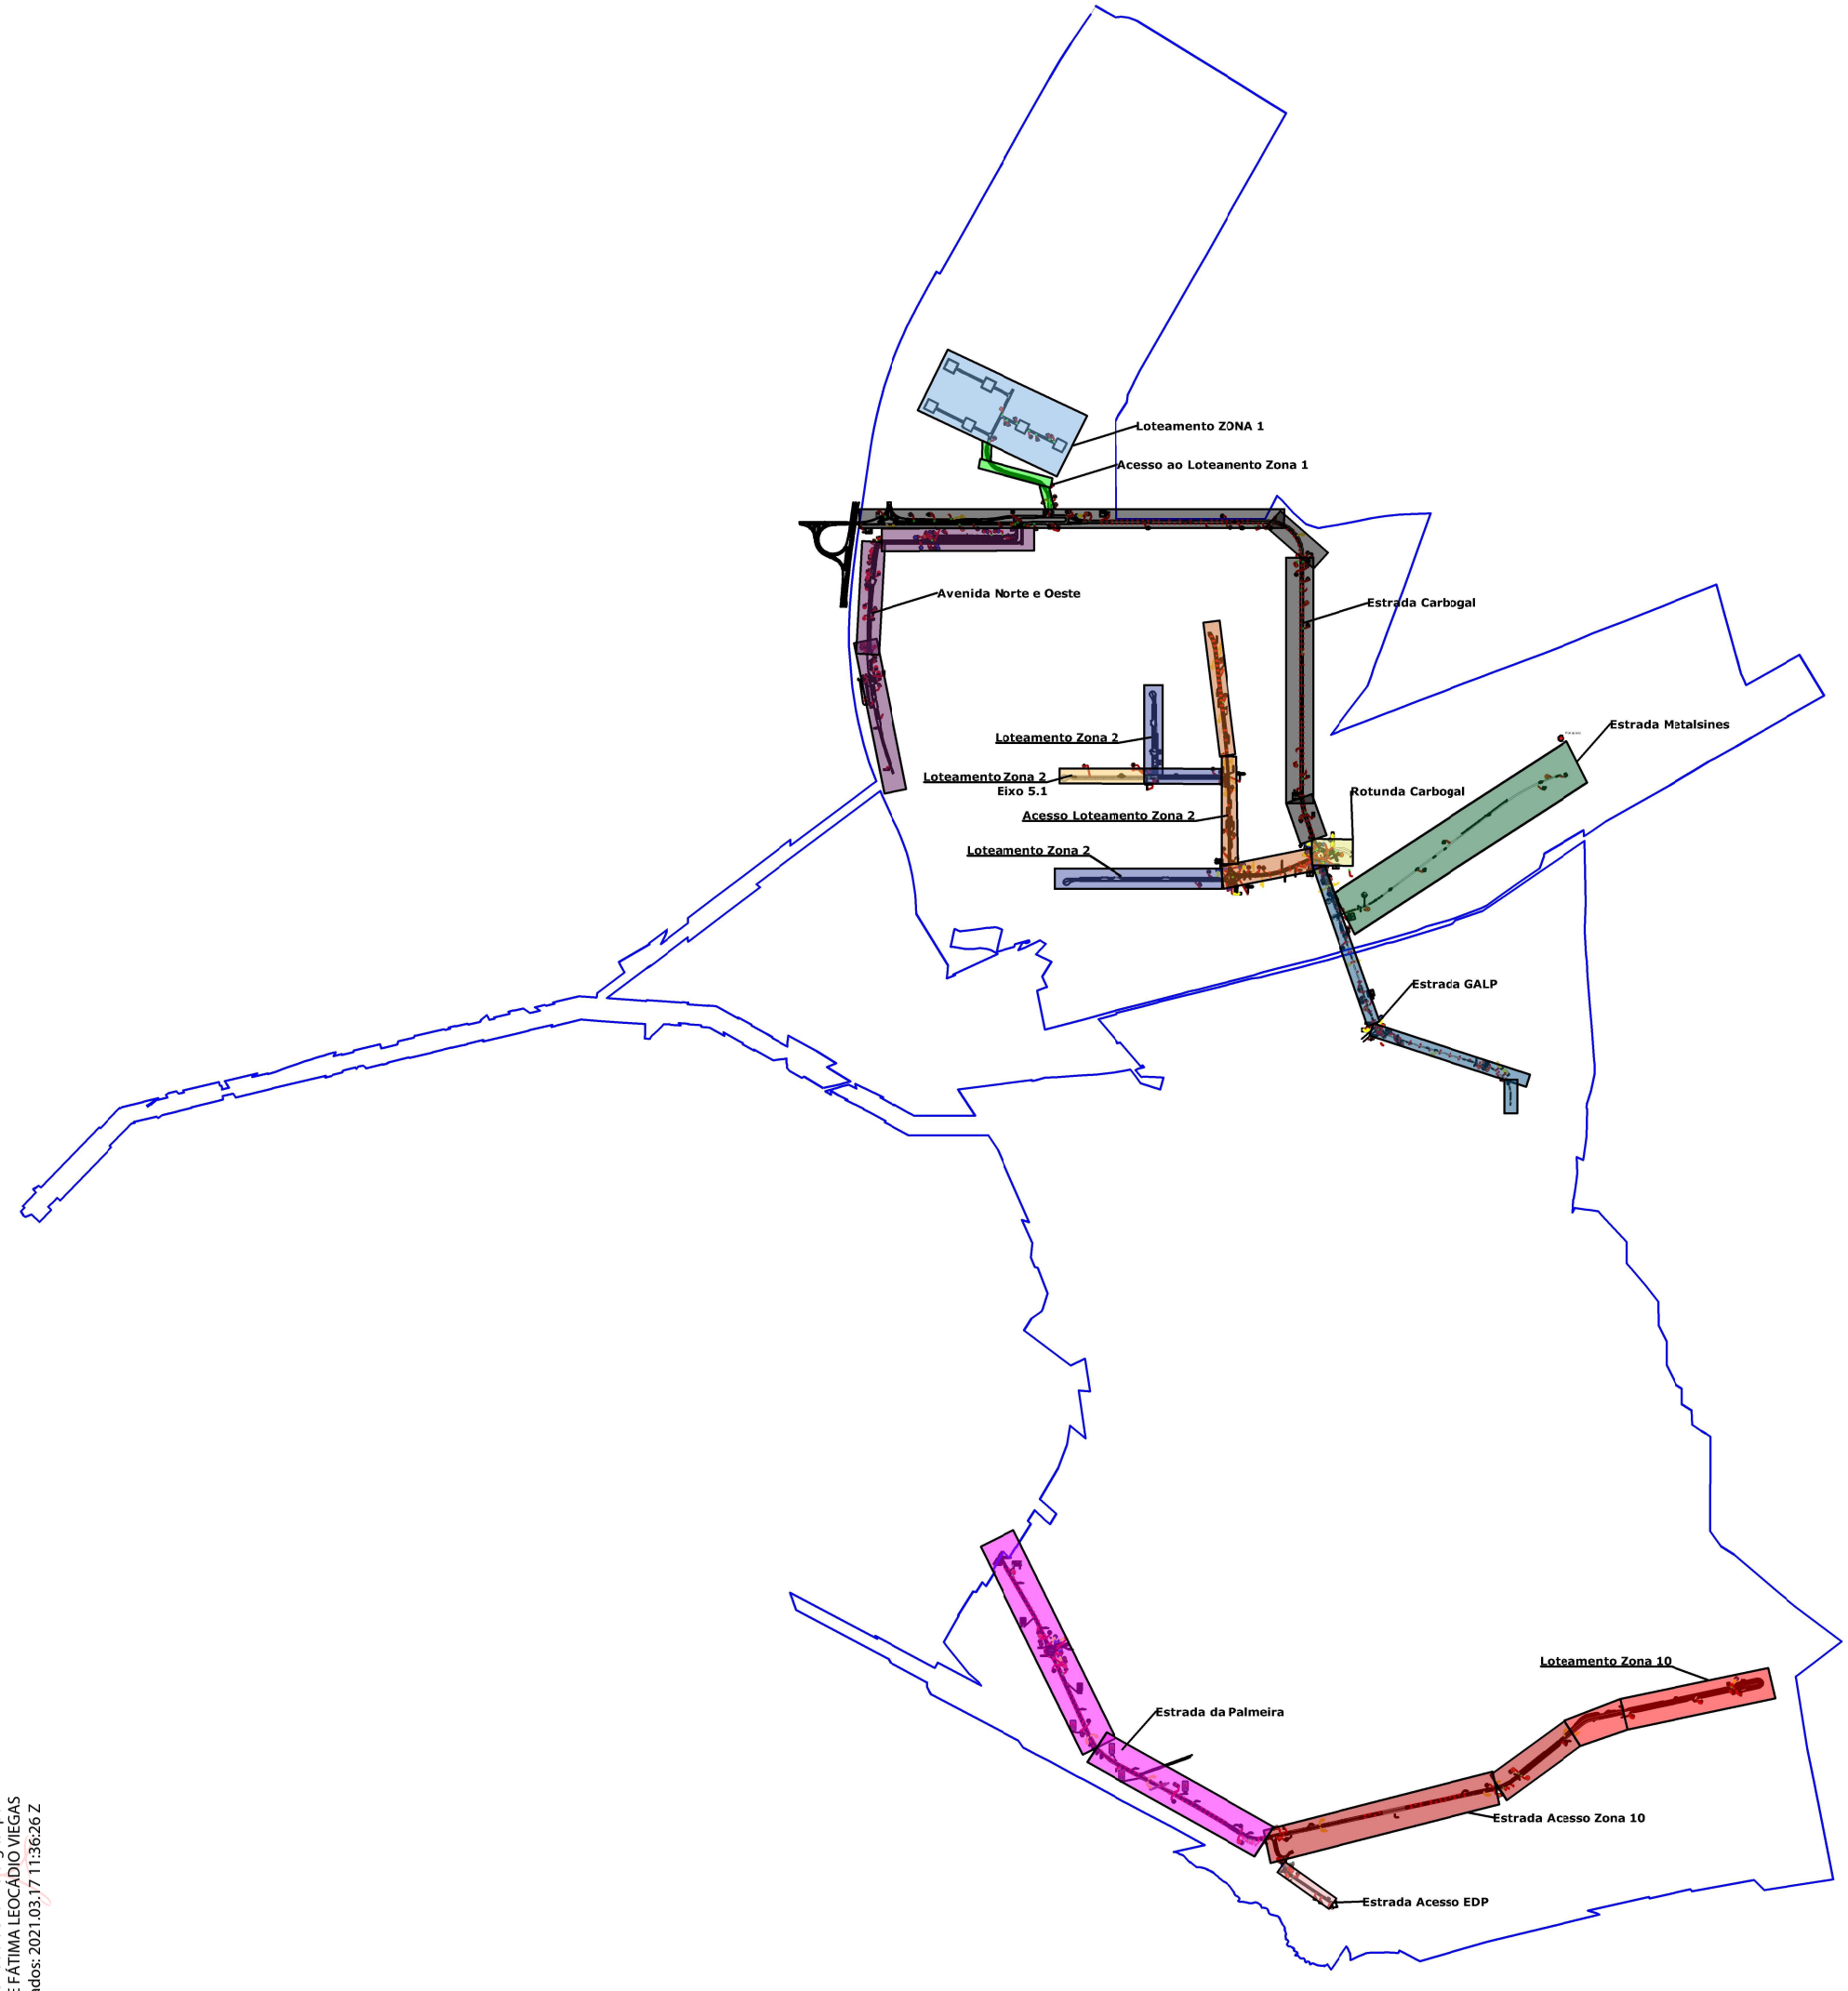

N

Loteamento Zona 1
ABGE - 0.30m
AC20 bin - 0.06m
AC14 Surf - 0.05m

Acesso ao Lotemanto Zona 1
Informação não disponível

Estrada Carbogal
ABGE - 0.40m
AC20 bin - 0.10m
AC14Surf - 0.10m

Rotunda Carbogal
ABGE - 0.40m
AC20 reg - 0.07m
AC20 bin - 0.07m
AC14 Surf - 0.10m

Avenida Norte e Oeste ZILS
AC14 Surf - 0.05m
Camadas inferiores informação não diposnivél

Acesso ao Loteamento Zona 2
Solos selecionados - 0.15m
Solocimento - 0.20m
Sami
AC20 bin - 0.06m
MBR - 0.05m

Loteamento Zona 2
Solos selecionados - 0.15m
Solocimento - 0.20m
Sami
MBR - 0.06m

Loteamento Zona 2 Eixo 5.1
ABGE - 0.40m
AC14 bin - 0.05m
MBR - 0.05m

Estrada GALP
ABGE - 0.20m
AC20 bin - 0.10m
AC14 surf - 0.10m

Estrada Metalsines
ABGE - 0.30m
AC20 Reg - 0.05m
AC14 Surf - 0.06m

Estrada Palmeira
ABGE - 0.35m
AC20 Reg - 0.08m
AC14 Surf - 0.06m

Acesso ao Loteamento Zona 10
ABGE - 0.35m
AC20 Reg - 0.08m
AC14 Surf - 0.06m

Loteamento Zona 10
ABGE - 0.35m
AC20 Reg - 0.08m
AC14 Surf - 0.06m

Acesso à EDP
ABGE - 0.30m
AC20 Reg - 0.06
AC14 surf - 0.05

aicep Global Parques

ESTRADAS ZILS

TITULO
Estradas ZILS Estrutura Pavimentos Tipo

DATA
Fevereiro 2021

DESENHO No.
DES-01

FORMATO
1189 x 841

ESCALA
1:1000

Assinado de forma digital por MARIA DE FÁTIMA LEOCÁDIO VIEGAS
Dados: 2021.03.17 11:36:26 Z