



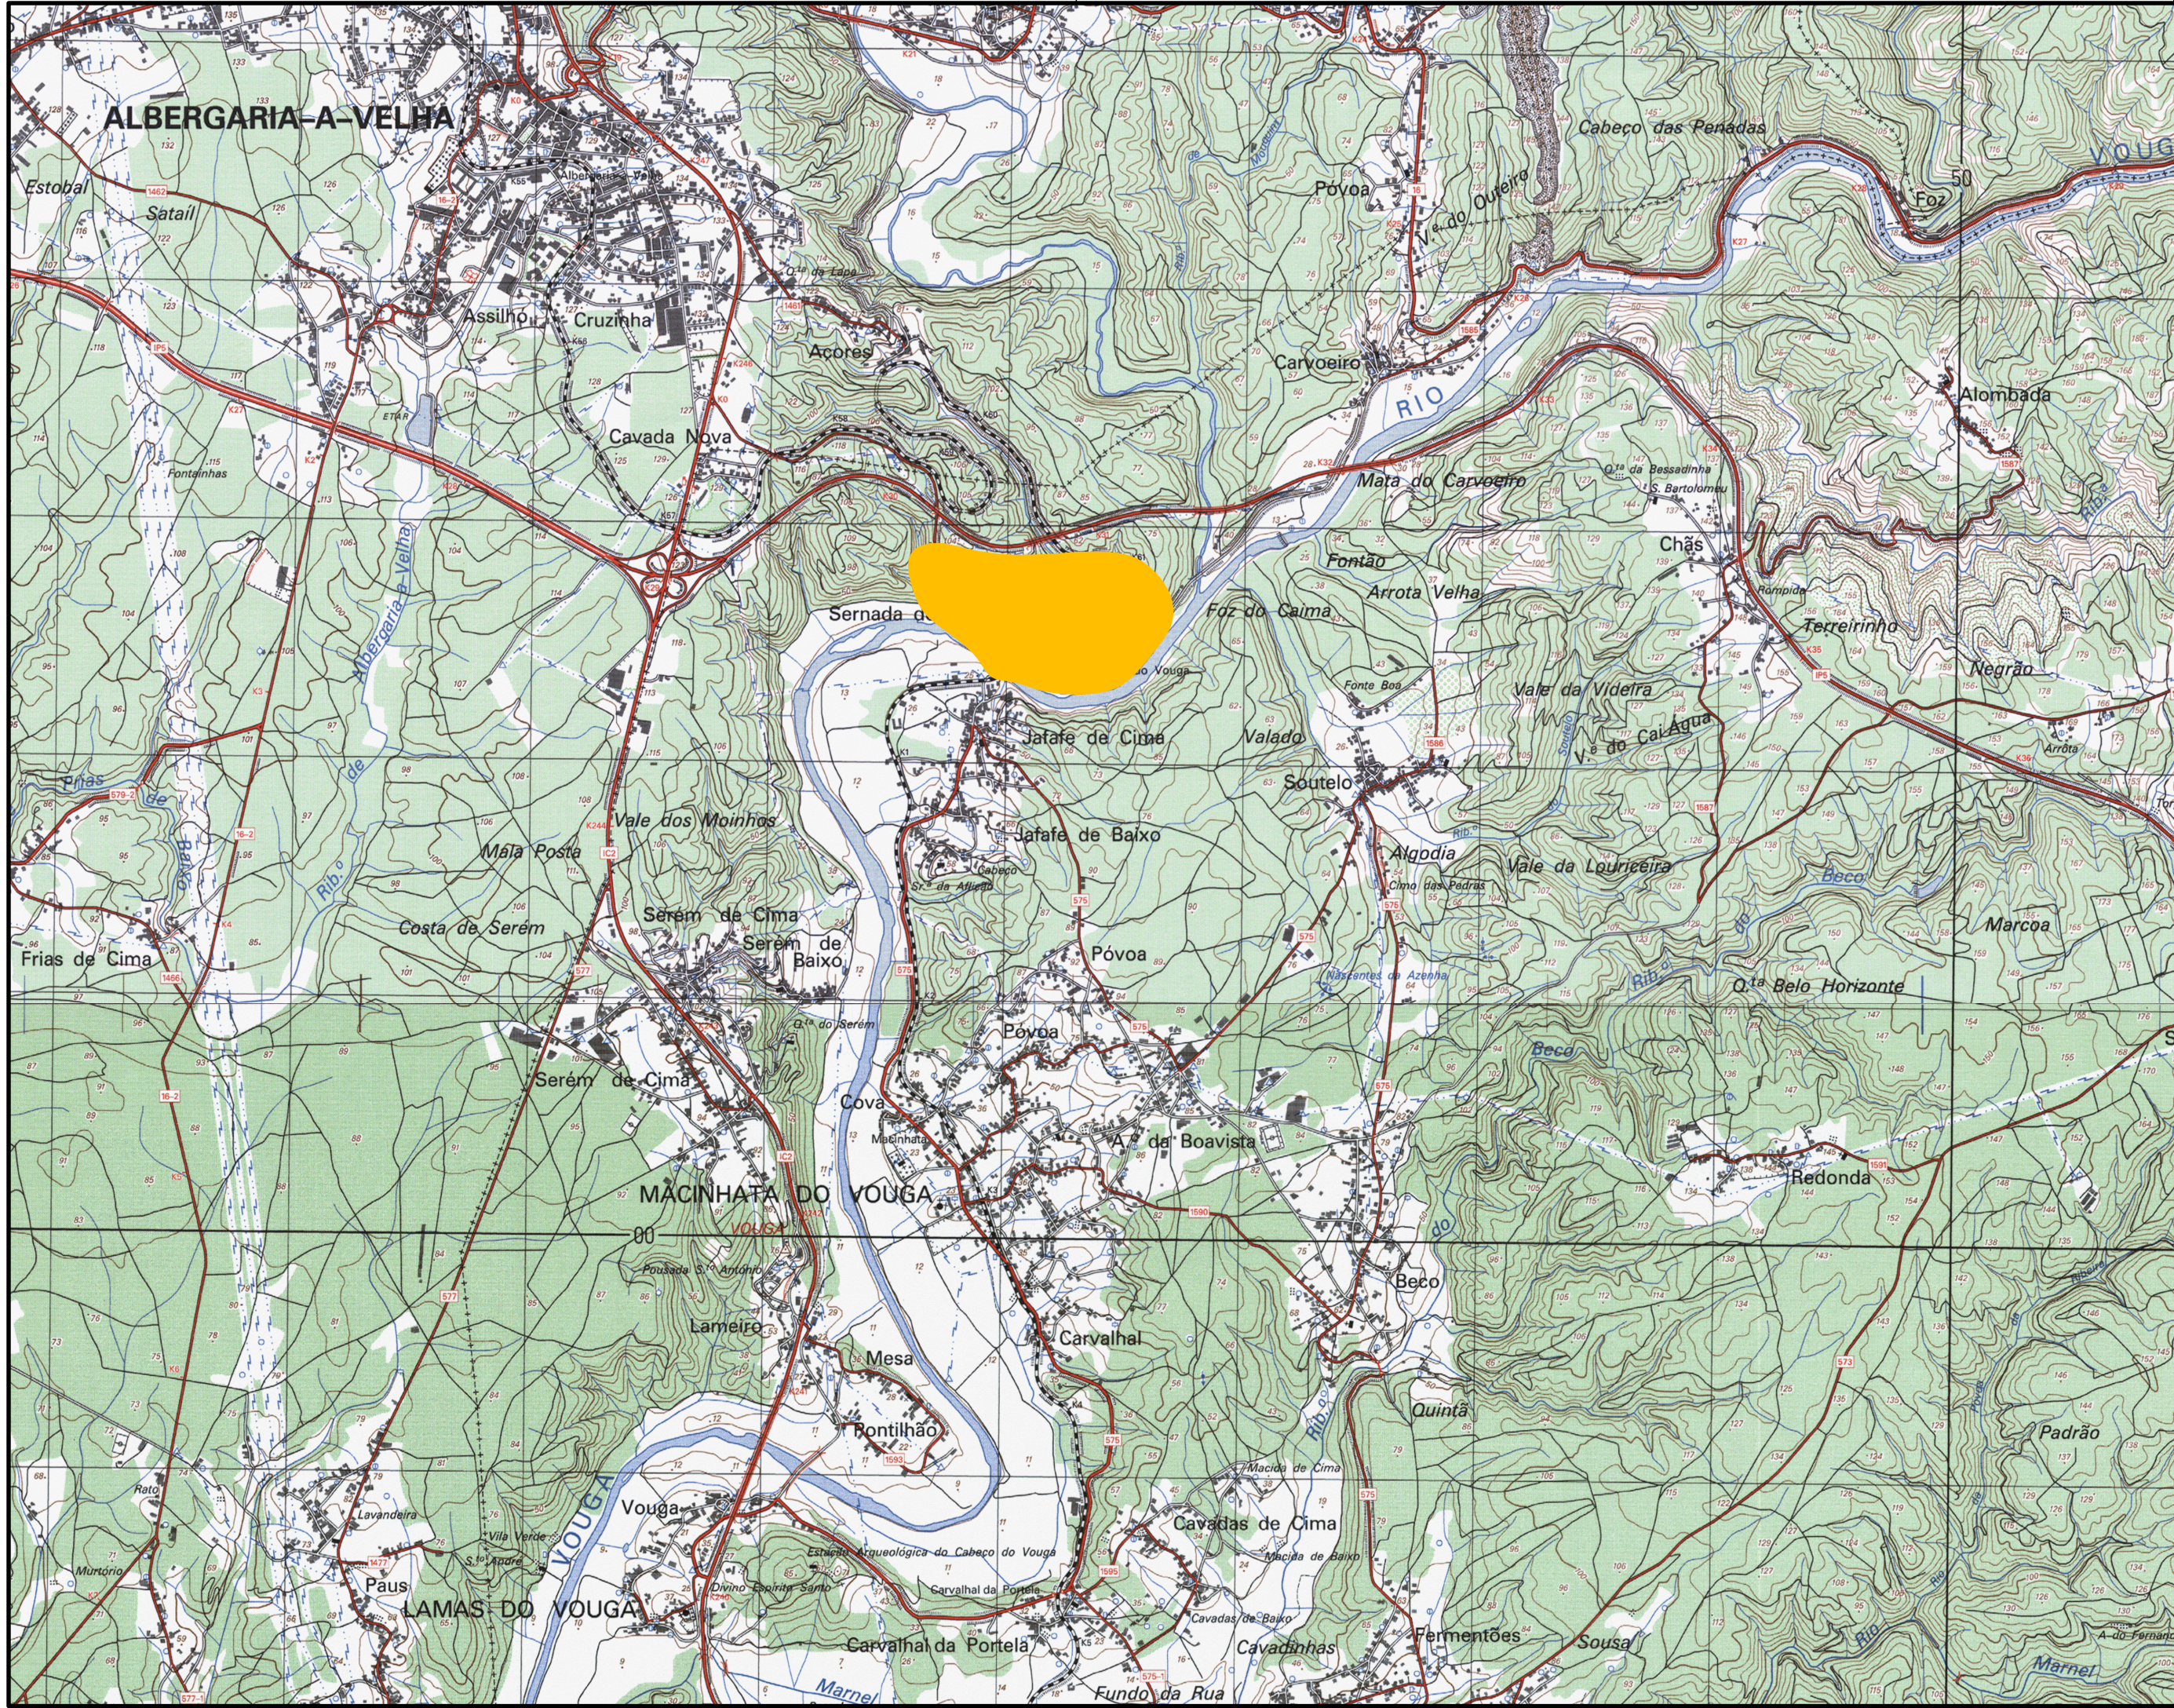


LEGENDA:

	ÁREA DE INTERVENÇÃO
--	---------------------

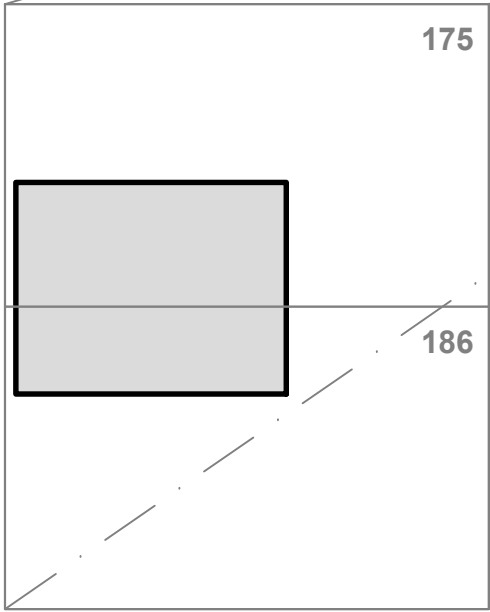

CARTAS I.G.E.
1:25000

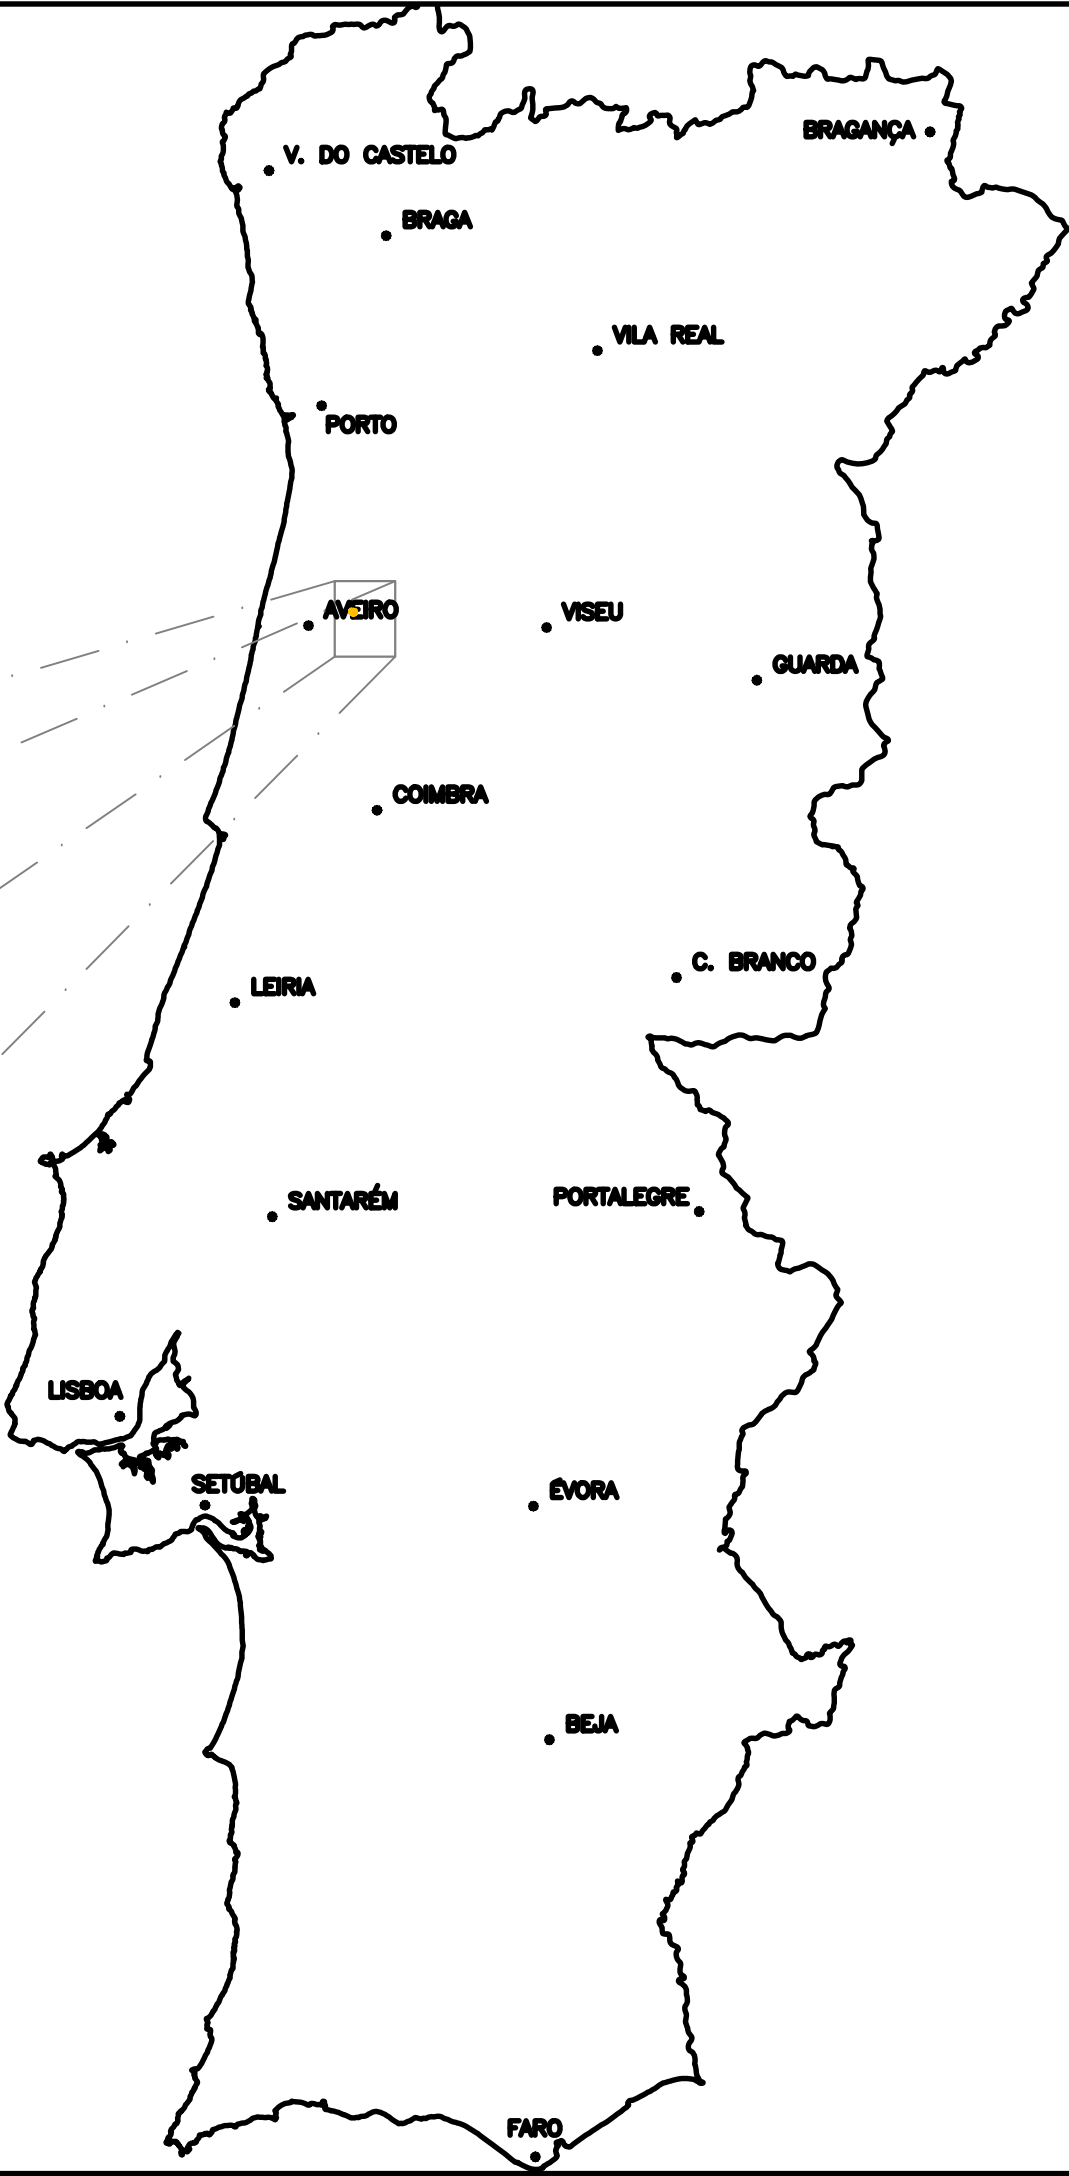

Revisão	Descrição	Data	Rubrica
 ÁGUAS DA REGIÃO DE AVEIRO Grupo Águas de Portugal			
 BARREIRA DE ALMEIDA ENGENHARIA, LDA.	REDE DE DRENAGEM DE ÁGUAS RESIDUAIS EM SERNADA DO VOUGA - ÁGUEDA PROJETO DE EXECUÇÃO		
ESTUDOU: <u>Samuel Cardoso</u>	LOCALIZAÇÃO E DESENHOS GERAIS		
DESENHOU: <u>Américo Leão</u>	PLANTA DE LOCALIZAÇÃO		
CONFERIU: <u>Paulo Lopes</u>			
VERIFICOU: <u>Sam Barros</u>			
FICHEIRO: 1324-PE-PD-1.1.dwg LAYOUT: 1.1	ESCALA 1/25000	DATA março/2019	DESENHO Nº 1.1 REVISÃO 0