




LEGENDA	
	Área de intervenção
	Rede de drenagem de águas residuais a construir
	Rede de drenagem de águas residuais fora do âmbito do projeto
	Conduta elevatória de águas residuais a construir
	Estação elevatória de águas residuais a construir

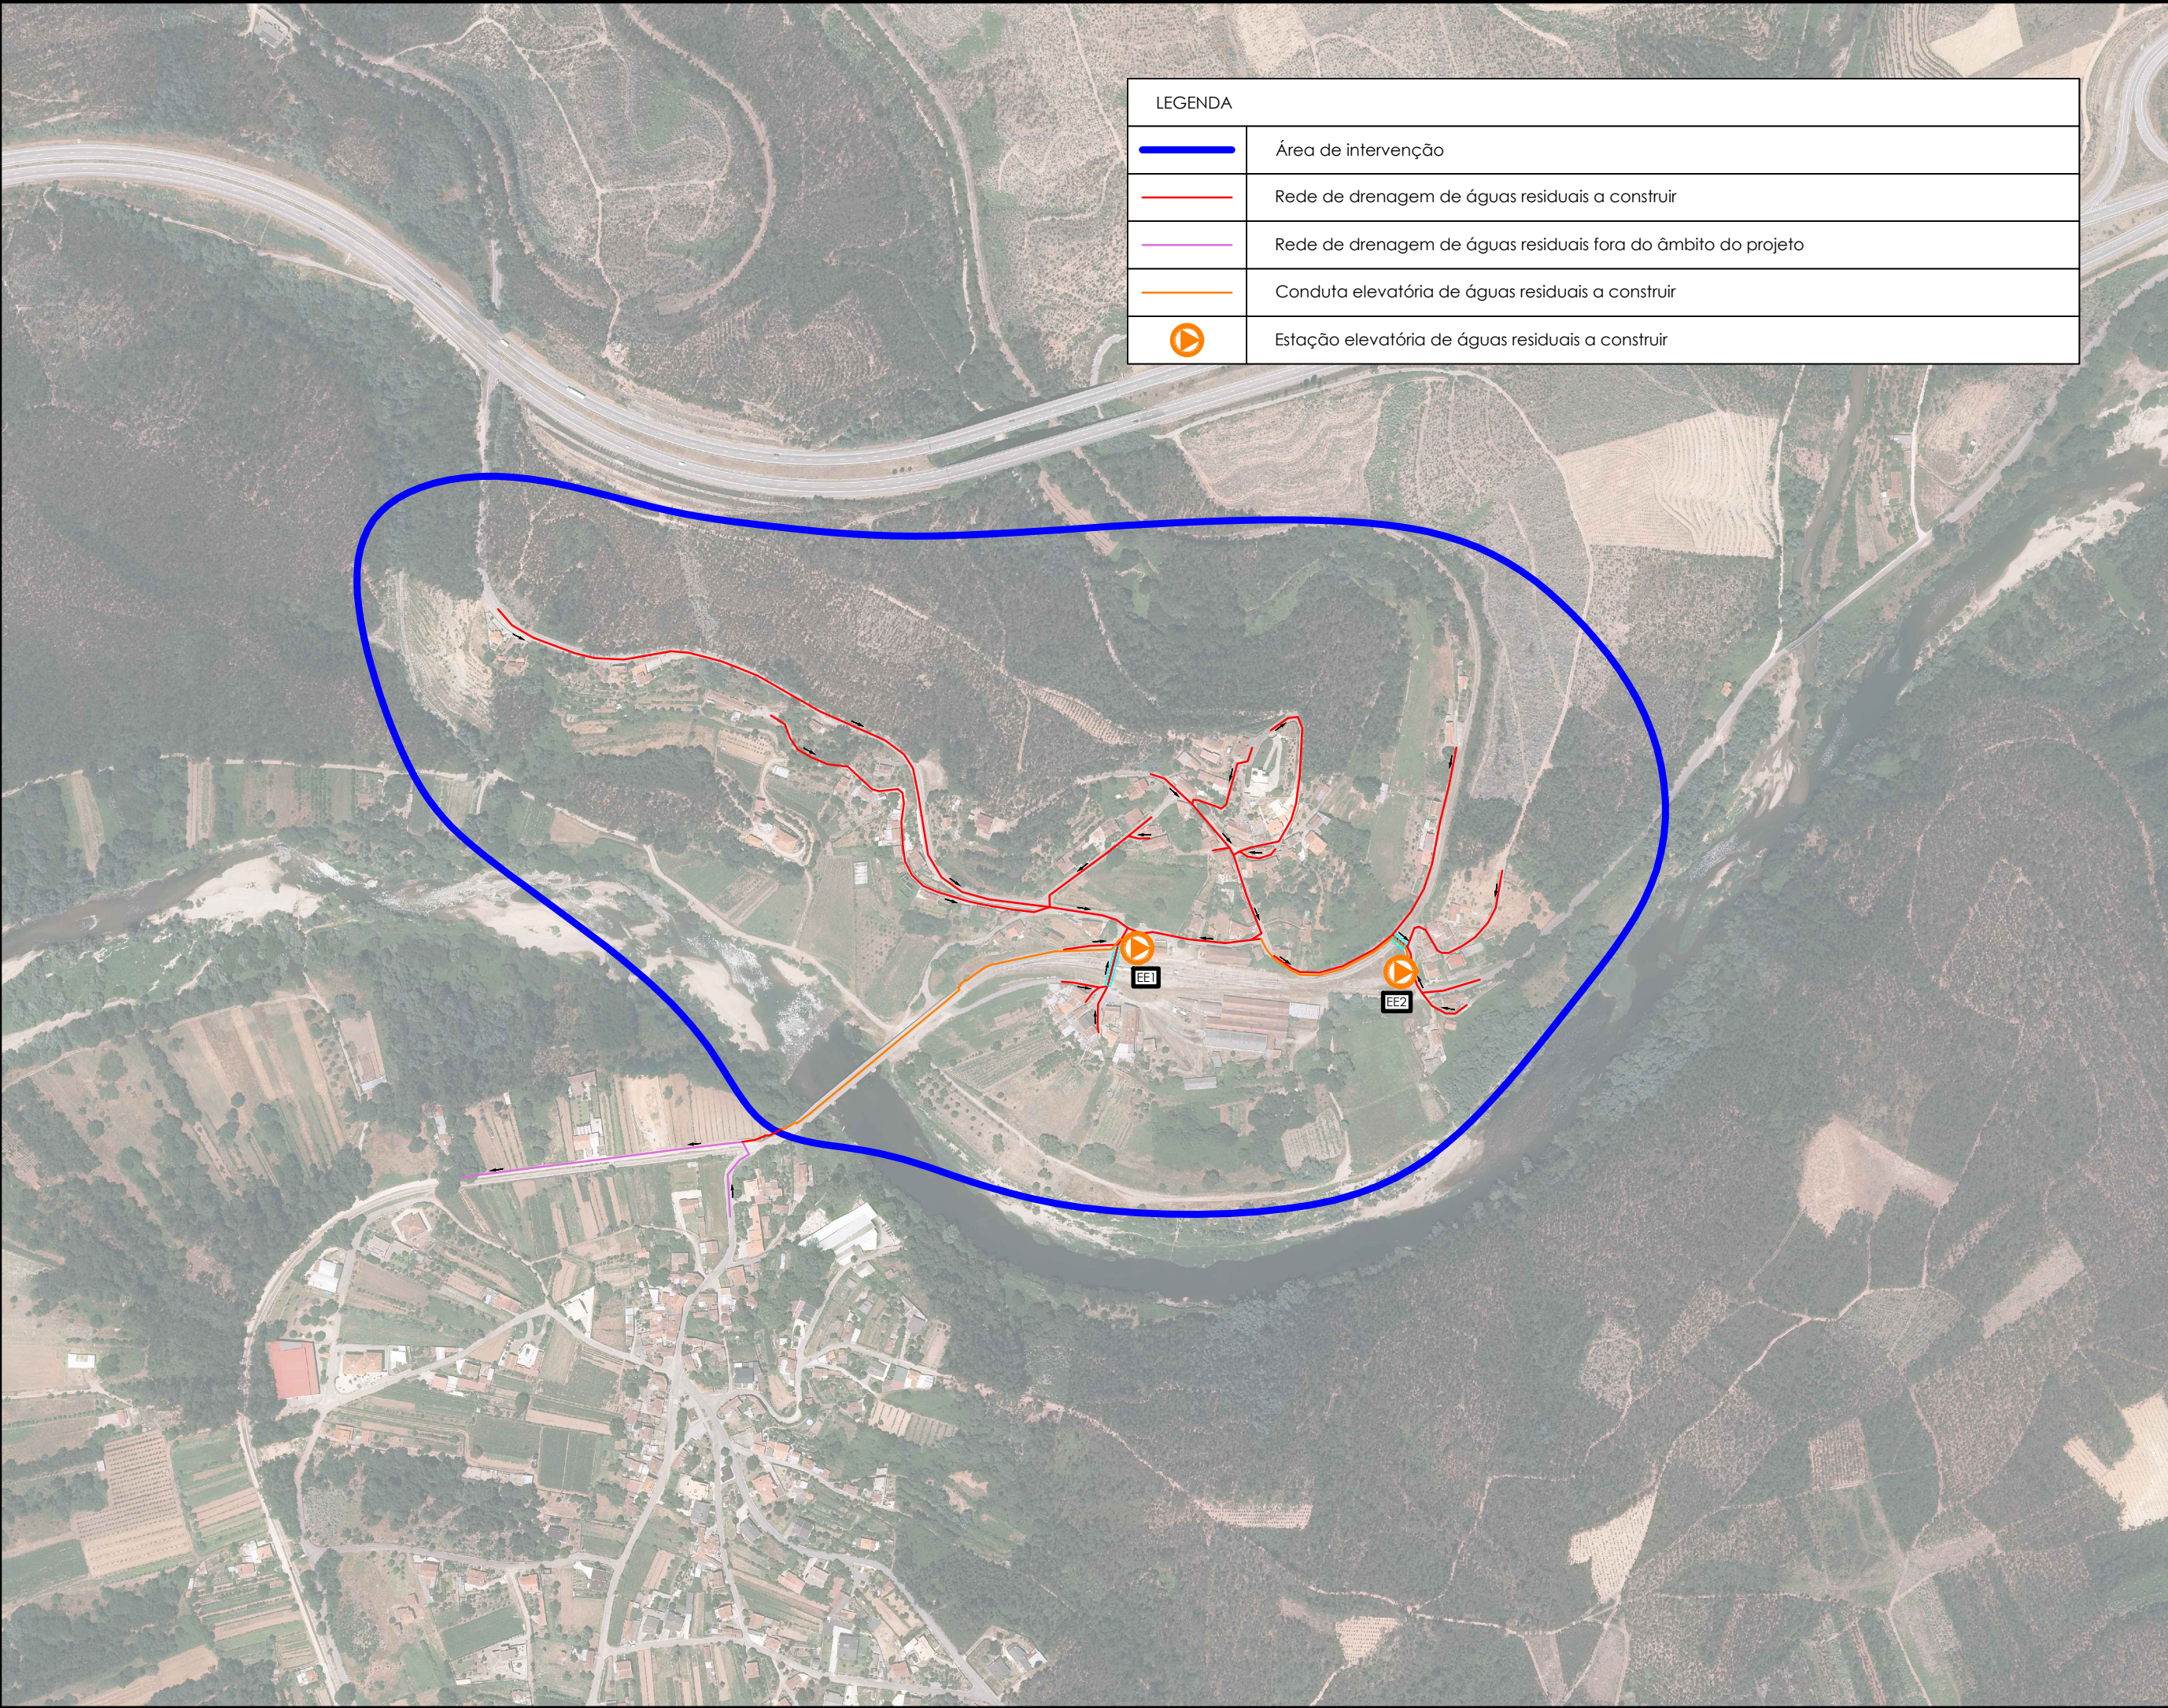

Revisão	Descrição	Data	Rubrica
	REDE DE DRENAGEM DE ÁGUAS RESIDUAIS EM SERNADA DO VOUGA - ÁGUEDA PROJETO DE EXECUÇÃO		
ESTUDOU: <i>Samuel Cardoso</i> DESENHOU: <i>Almeida Rocha</i> CONFERIU: <i>Rafaela</i> VERIFICOU: <i>San</i>	LOCALIZAÇÃO E DESENHOS GERAIS PLANTA GERAL		
FICHEIRO: 1324-PE-PD-1.2 e 2.dwg LAYOUT: 1.2	ESCALA: 1/5000	DATA: março/2019	DESENHO Nº: 1.2 REVISÃO: 0