


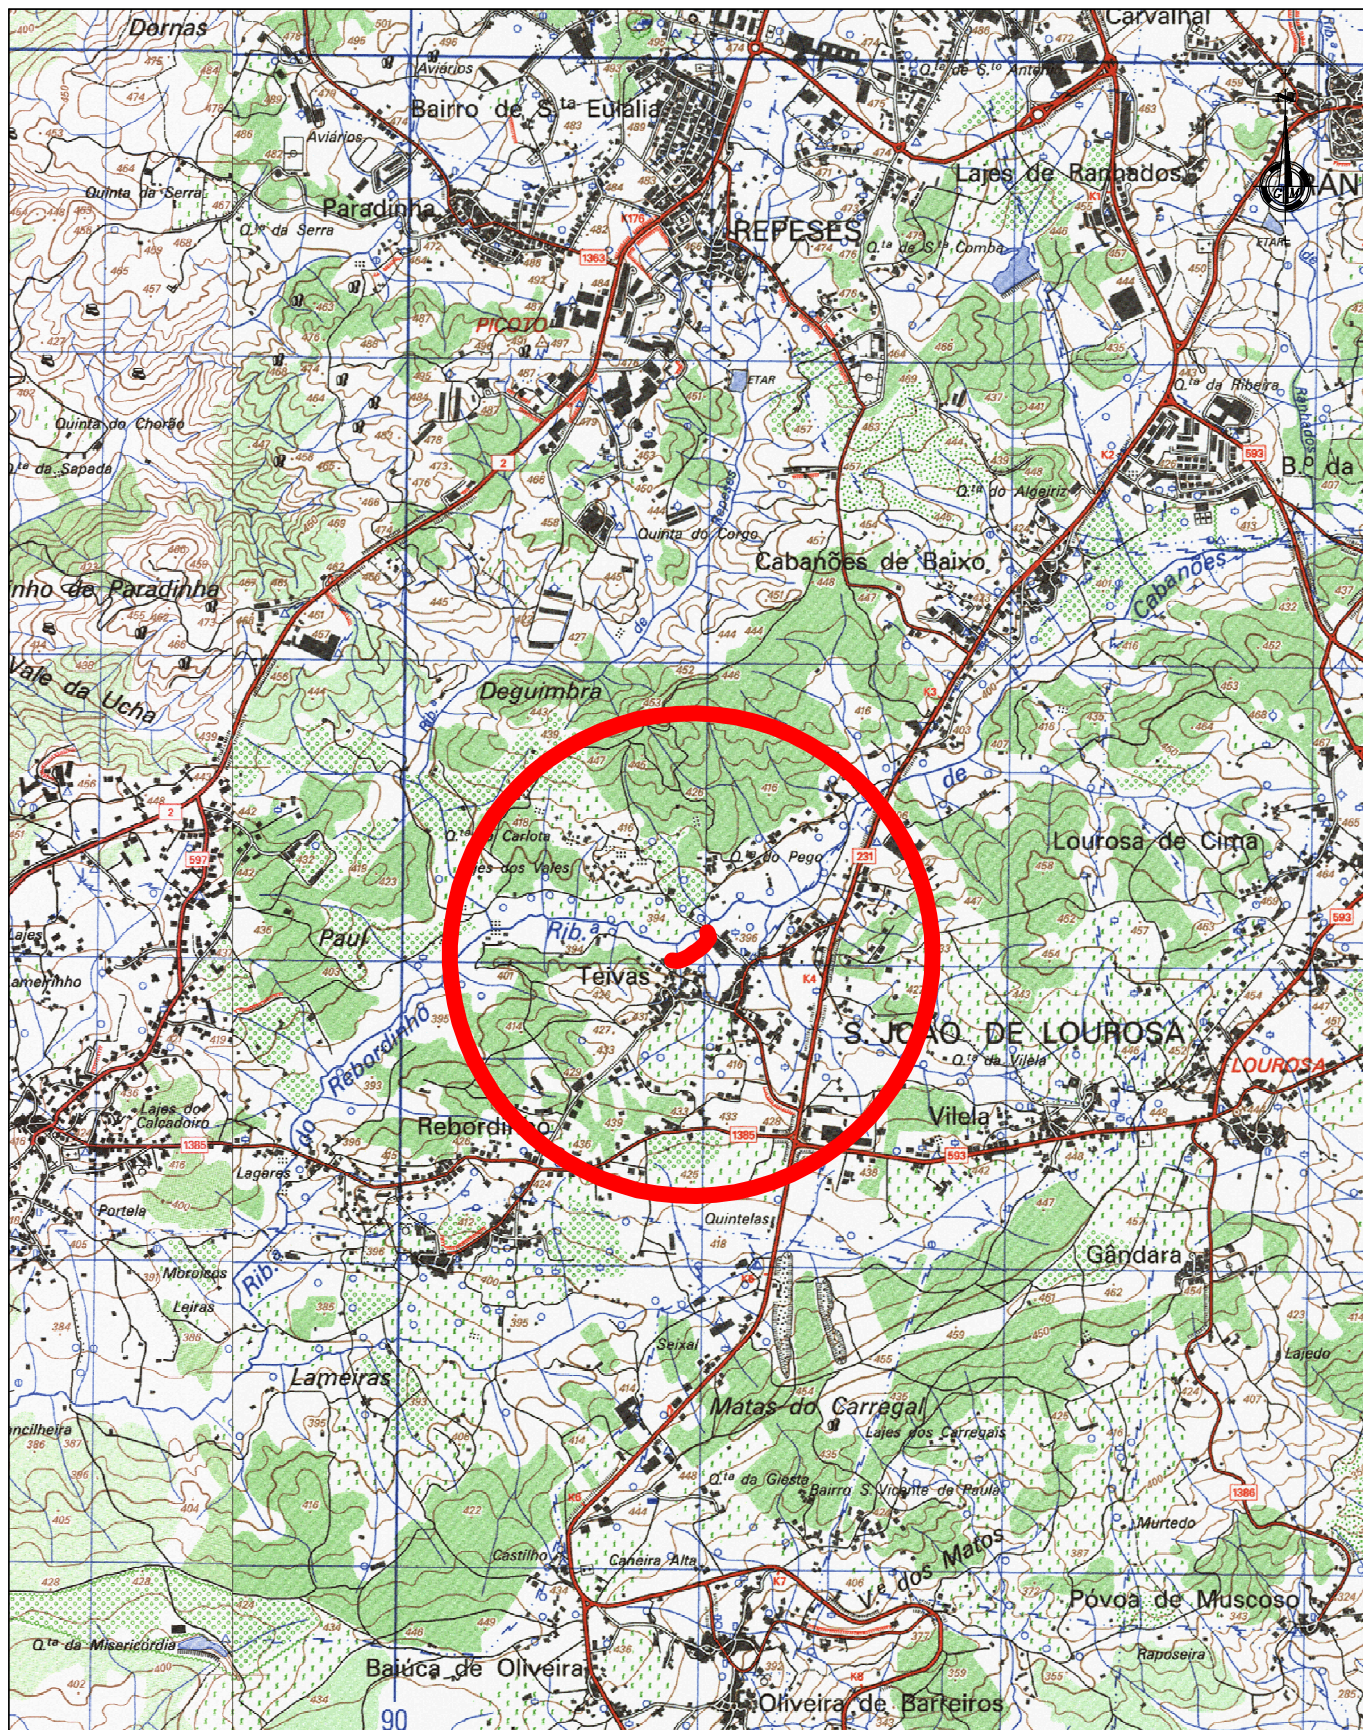

**ÁGUAS
DE VISEU**

SERVIÇOS MUNICIPALIZADOS
DE ÁGUA E SANEAMENTO
DE VISEU

LIGAÇÃO DA REDE DE ESGOTO DA RUA DO FORNO À EEAR DE TEIVAS

PLANTA DE LOCALIZAÇÃO

O ENG. DIRECTOR-DELEGADO

PROJETO Nº:03-2021

PROJ:

TOP:

CAD:03-2021-Ligacao_esgoto_rua_forno_ear_teivas

DES:

DATA: 01/2021

OBS :

ESCALA (S):

H= 1/25000

V= 1/25000

01.01