


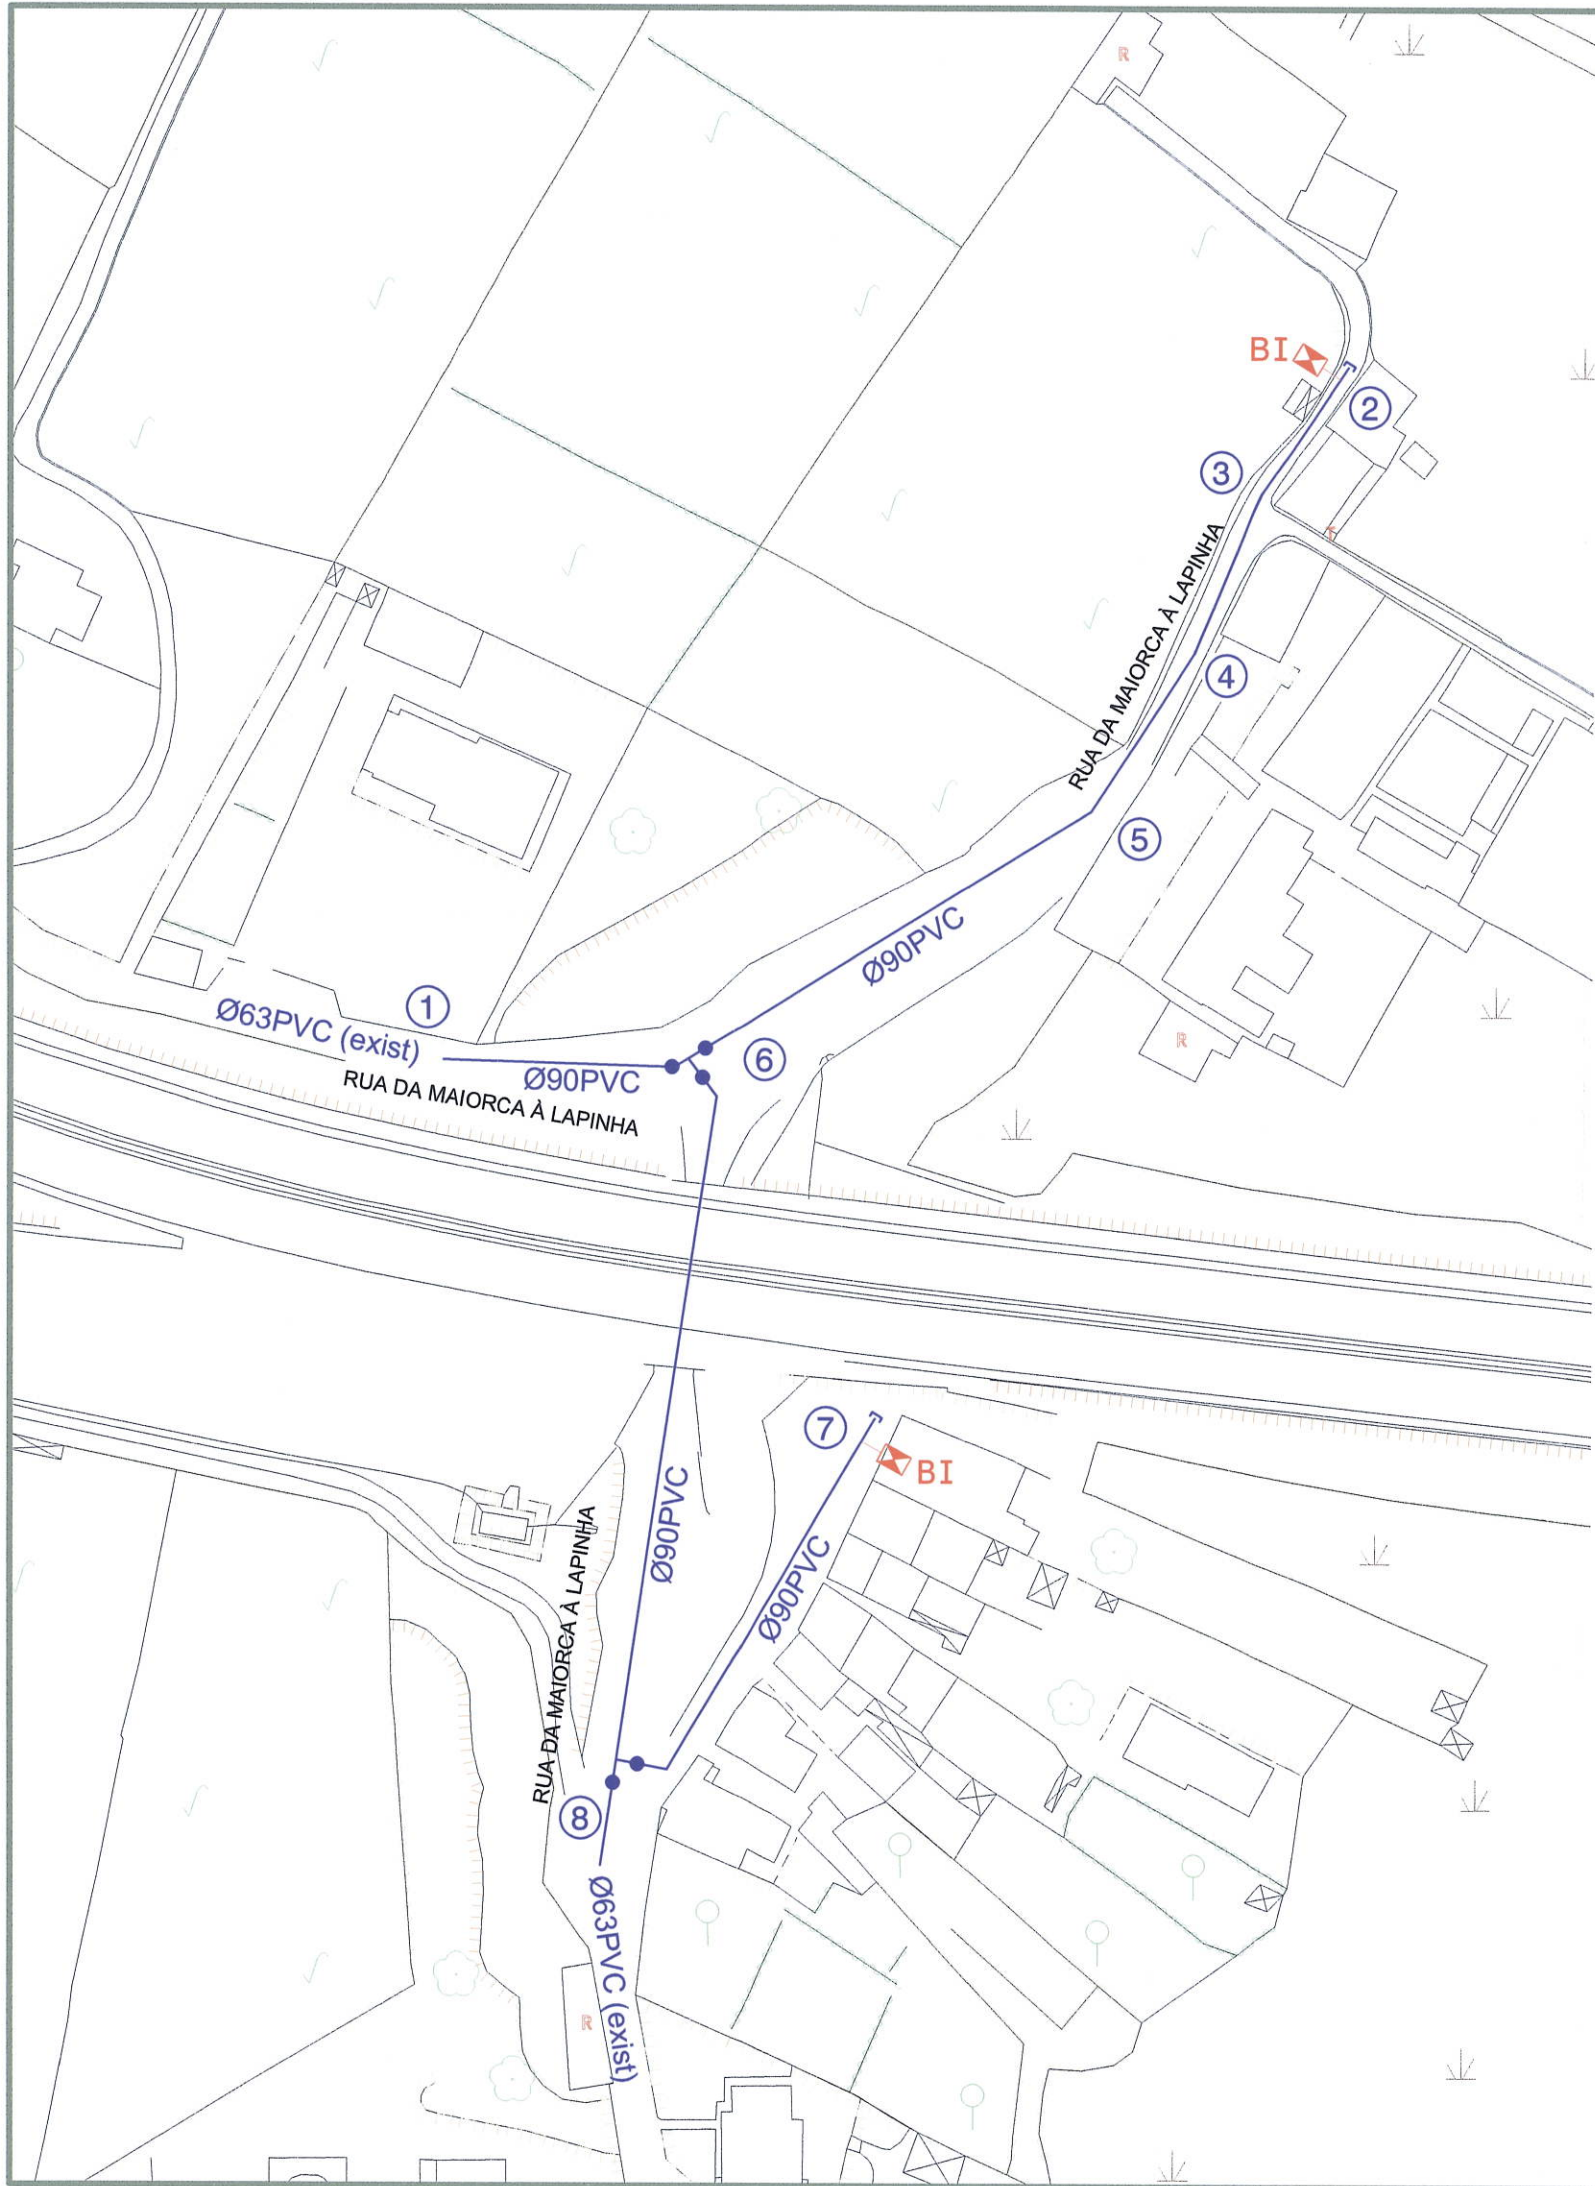

PROJ.		Escala 1:1000
DES.	J PAULO Jul - 18	
TOP.		
COP.		
VER.		

DESENHO N°	02
SUBSTITUI:	
SUBSTITUIDO POR:	

Município de Ponta Delgada



SMAS

Serviços Municipalizados de Água e Saneamento

Obra nº 09/21 - Substituição da rede de distribuição de água na Rua Maiorca à Lapinha - Livramento

REDE DE DISTRIBUIÇÃO DE ÁGUA
PLANTA