


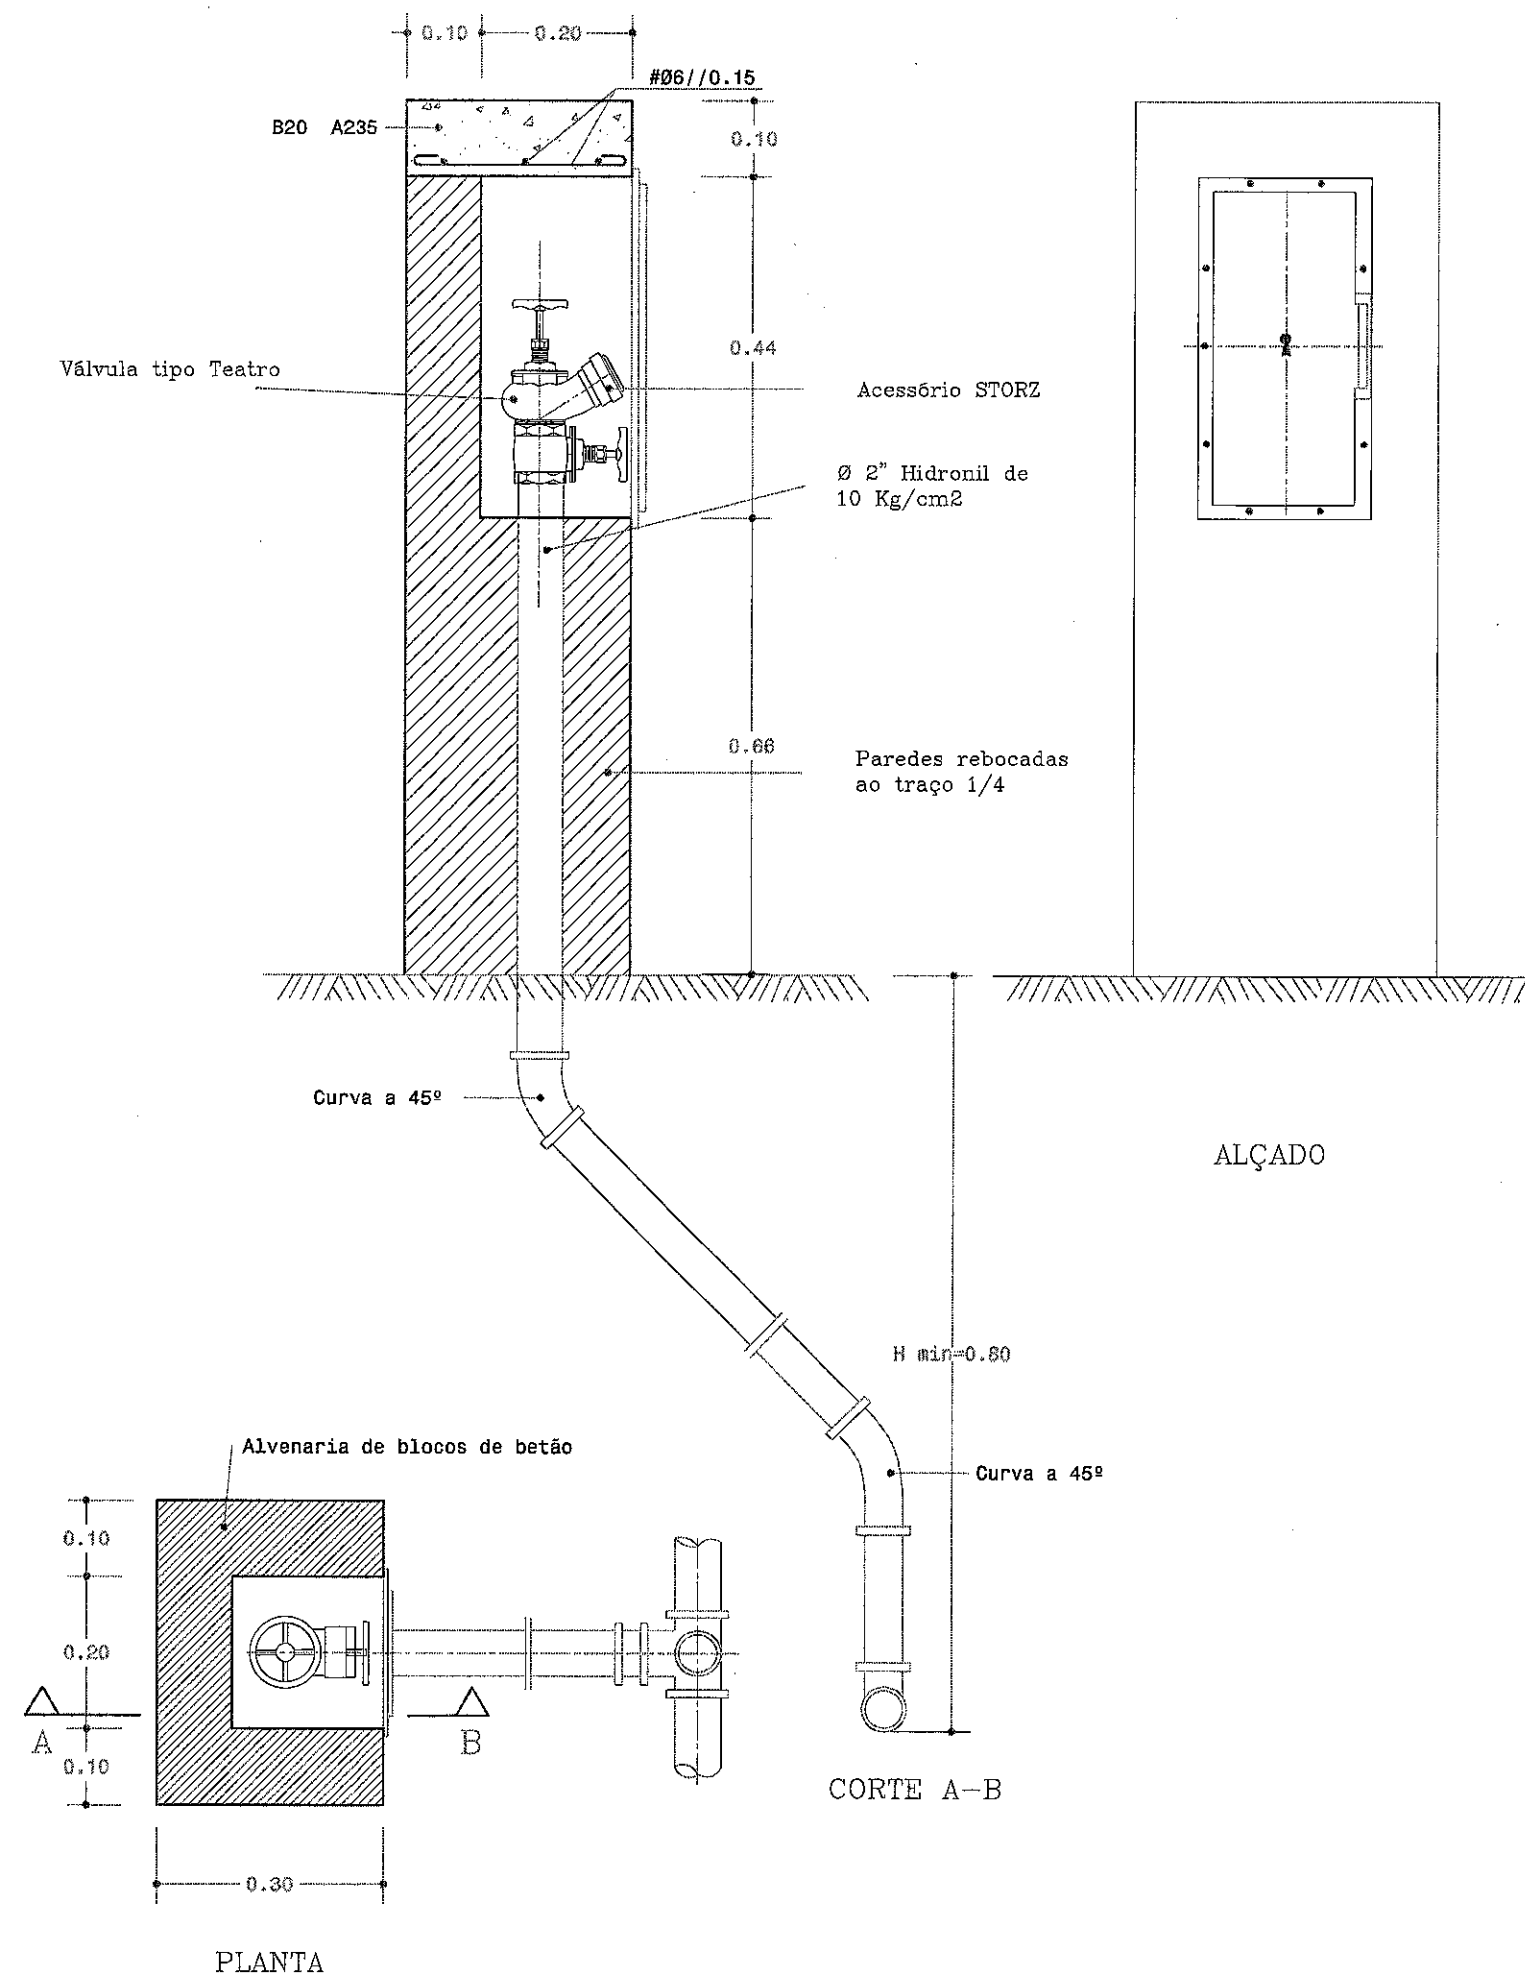

PROJ.		Escalas
DES.	2PAULO Jan - 20	s/esc.
TOP.		
COP.		
VER.		

DESENHO N°	05
SUBSTITUI:	
SUBSTITUIDO POR:	



Obra nº 09/21 - Substituição da rede de distribuição de água na Rua Maiorca à Lapinha - Livramento

REDE DE DISTRIBUIÇÃO DE ÁGUA
 BOCA DE INCÊNDIO