


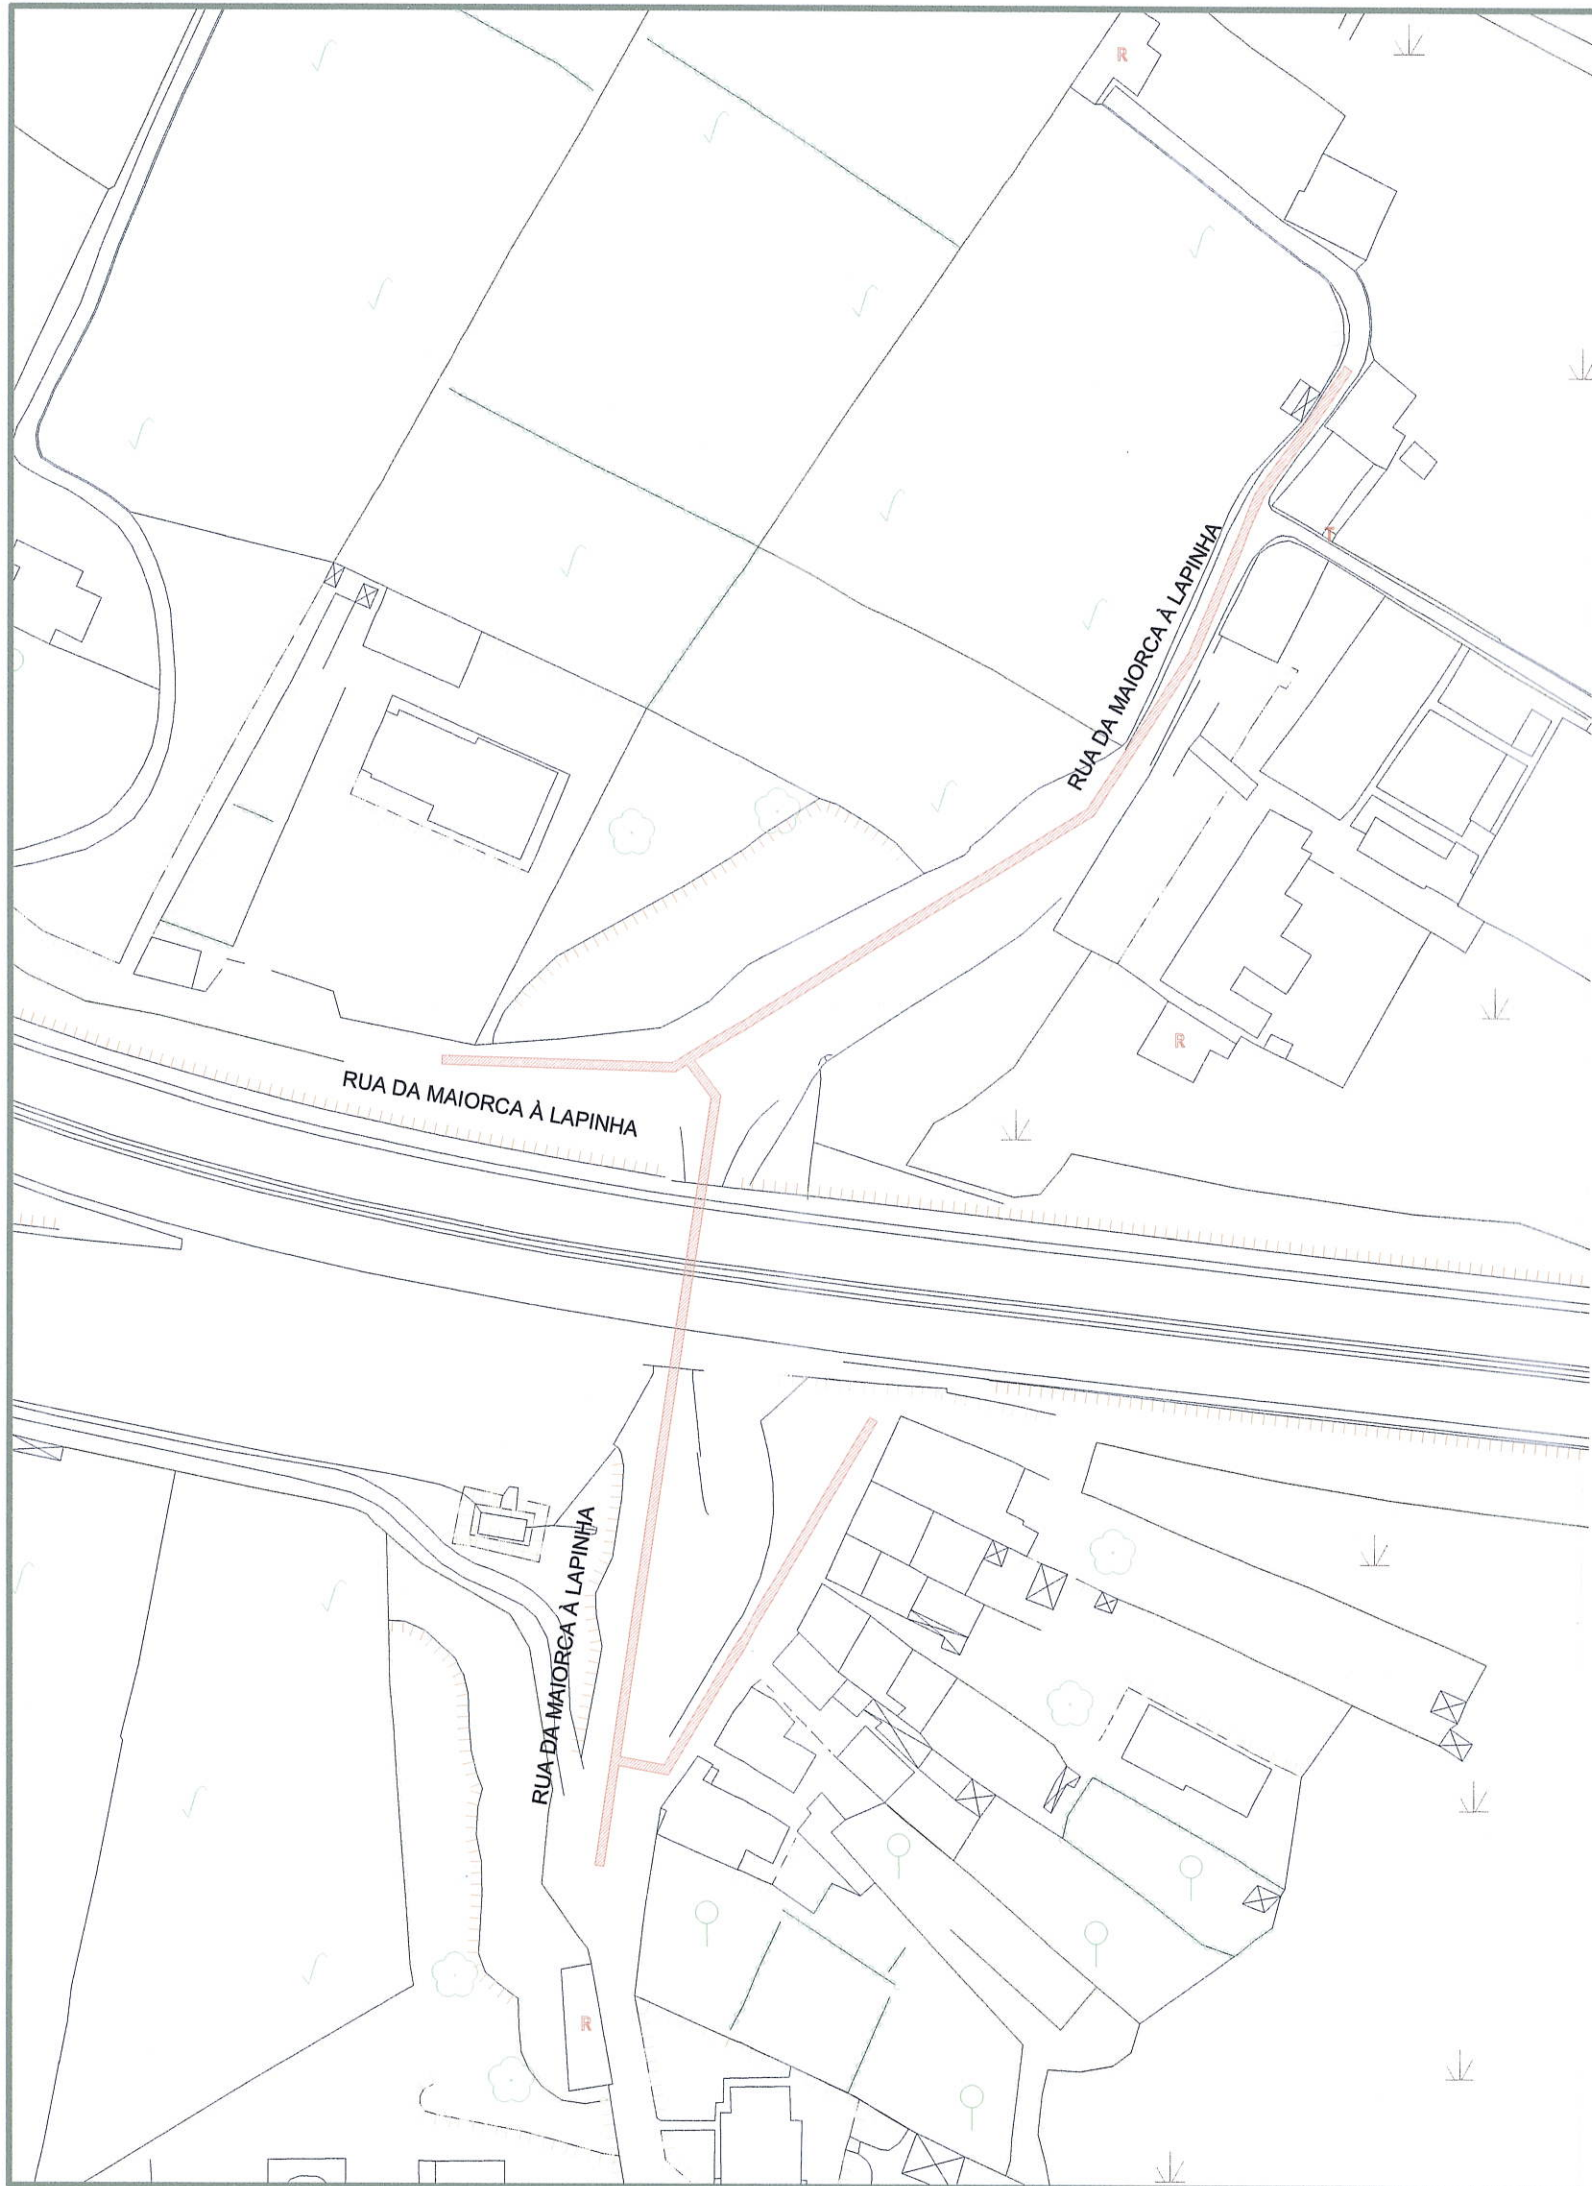

 - Pavimento em asfalto a=398.22m²

PROJ.		Escalas 1:1000
DES.	J PAULO Jul - 18	
TOP.		
COP.		
VER.		
DESENHO N° 07		
SUBSTITUI:		
SUBSTITUIDO POR:		

Município de Ponta Delgada



Serviços Municipalizados de Água e Saneamento

Obra nº 09/21 - Substituição da rede de distribuição de água na Rua Maiorca à Lapinha - Livramento

PLANTA AUXILIAR COM COMPRIMENTOS E ÁREAS