

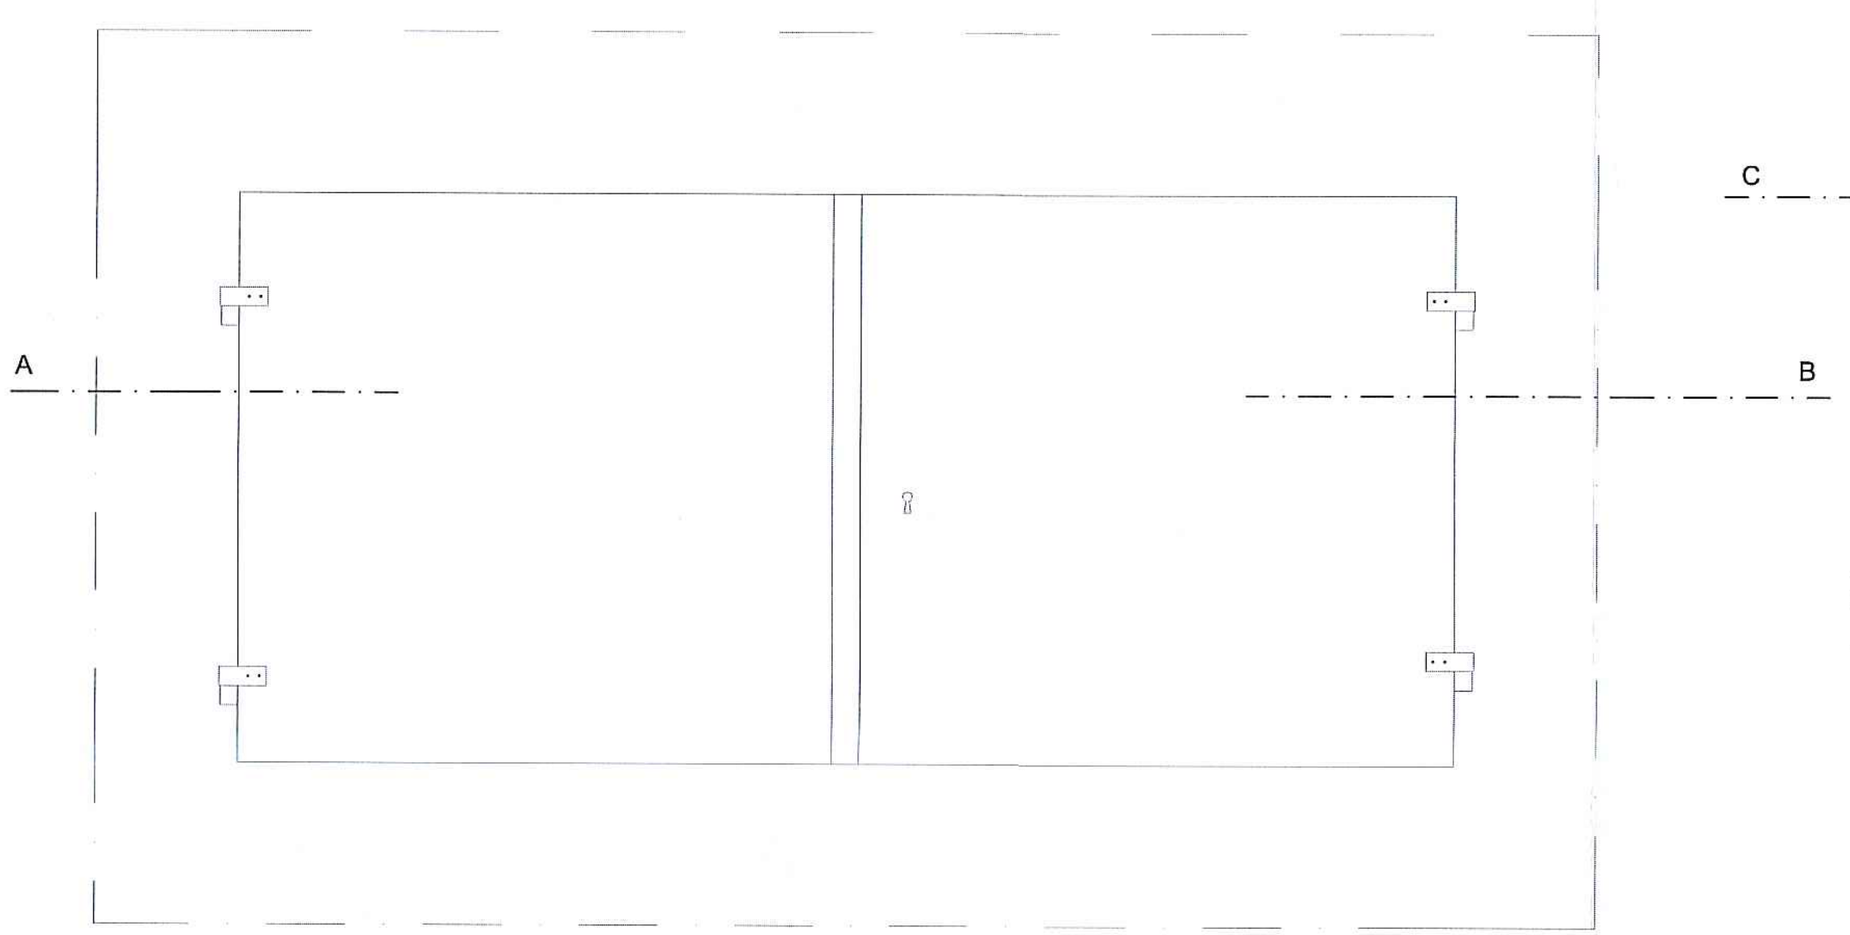


ALÇADO

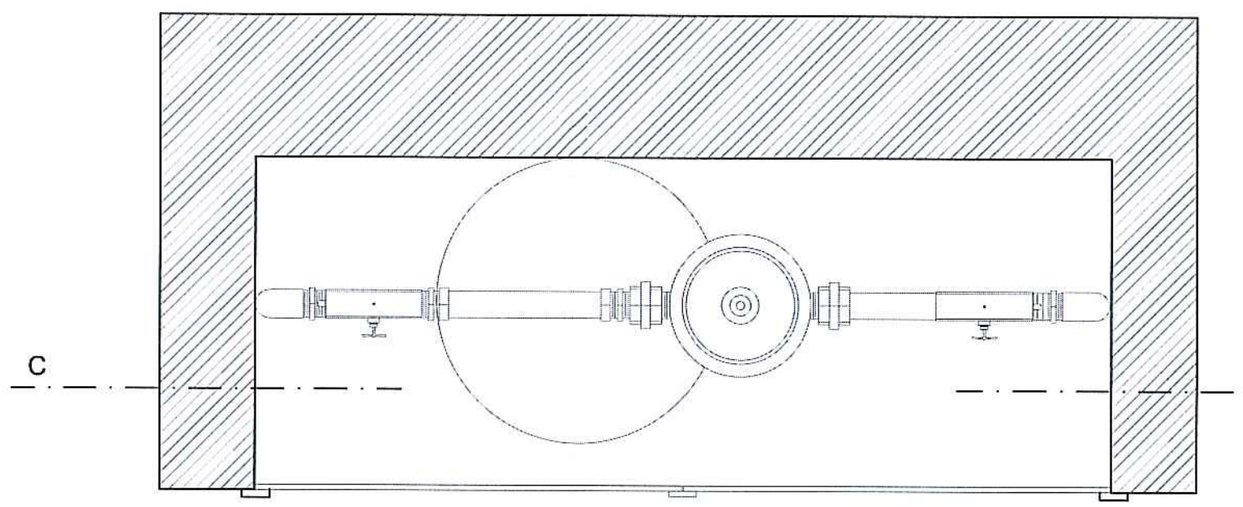

PLANTA POR A-B

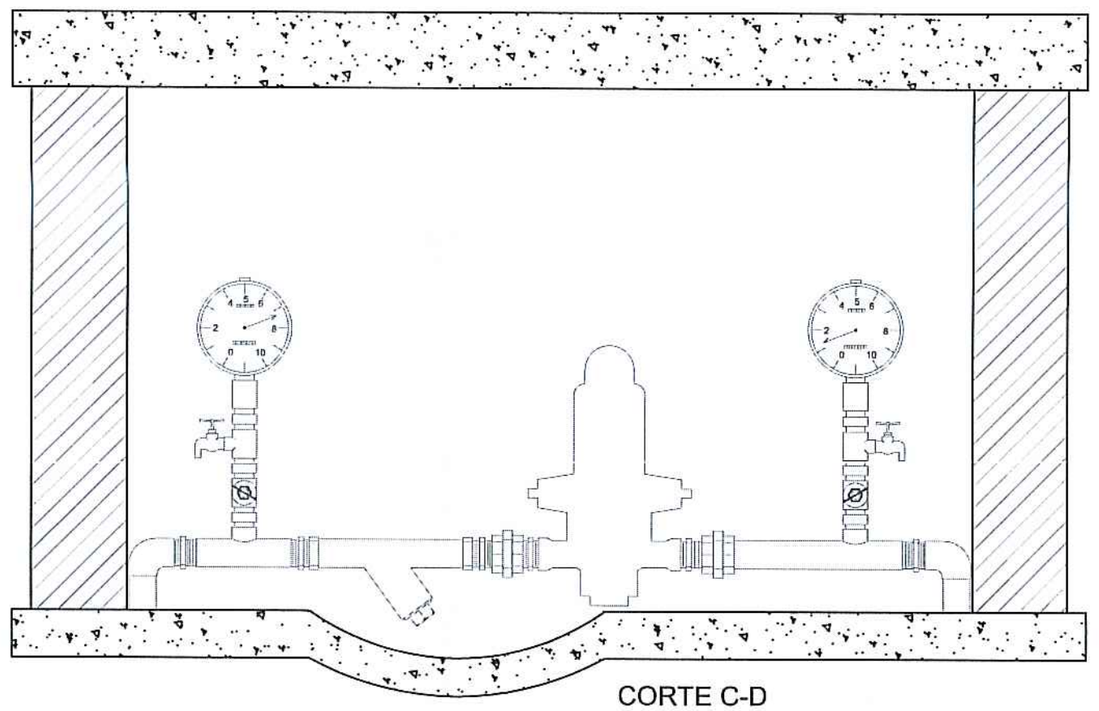

CORTE C-D

PROJ.			Escalas
DES.	ZP Agt-18		s/esc.
TOP.			
COP.			
VER.			
DESENHO Nº 07			
SUBSTITUI			
SUBSTITUIDO POR			

Município de Ponta Delgada
SMAS
Serviços Municipalizados de Água e Saneamento

Obra nº 05/21 - Substituição da rede de distribuição de água na Canada das Abóboras - Arrifes

VÁLVULA REDUTORA DE PRESSÃO