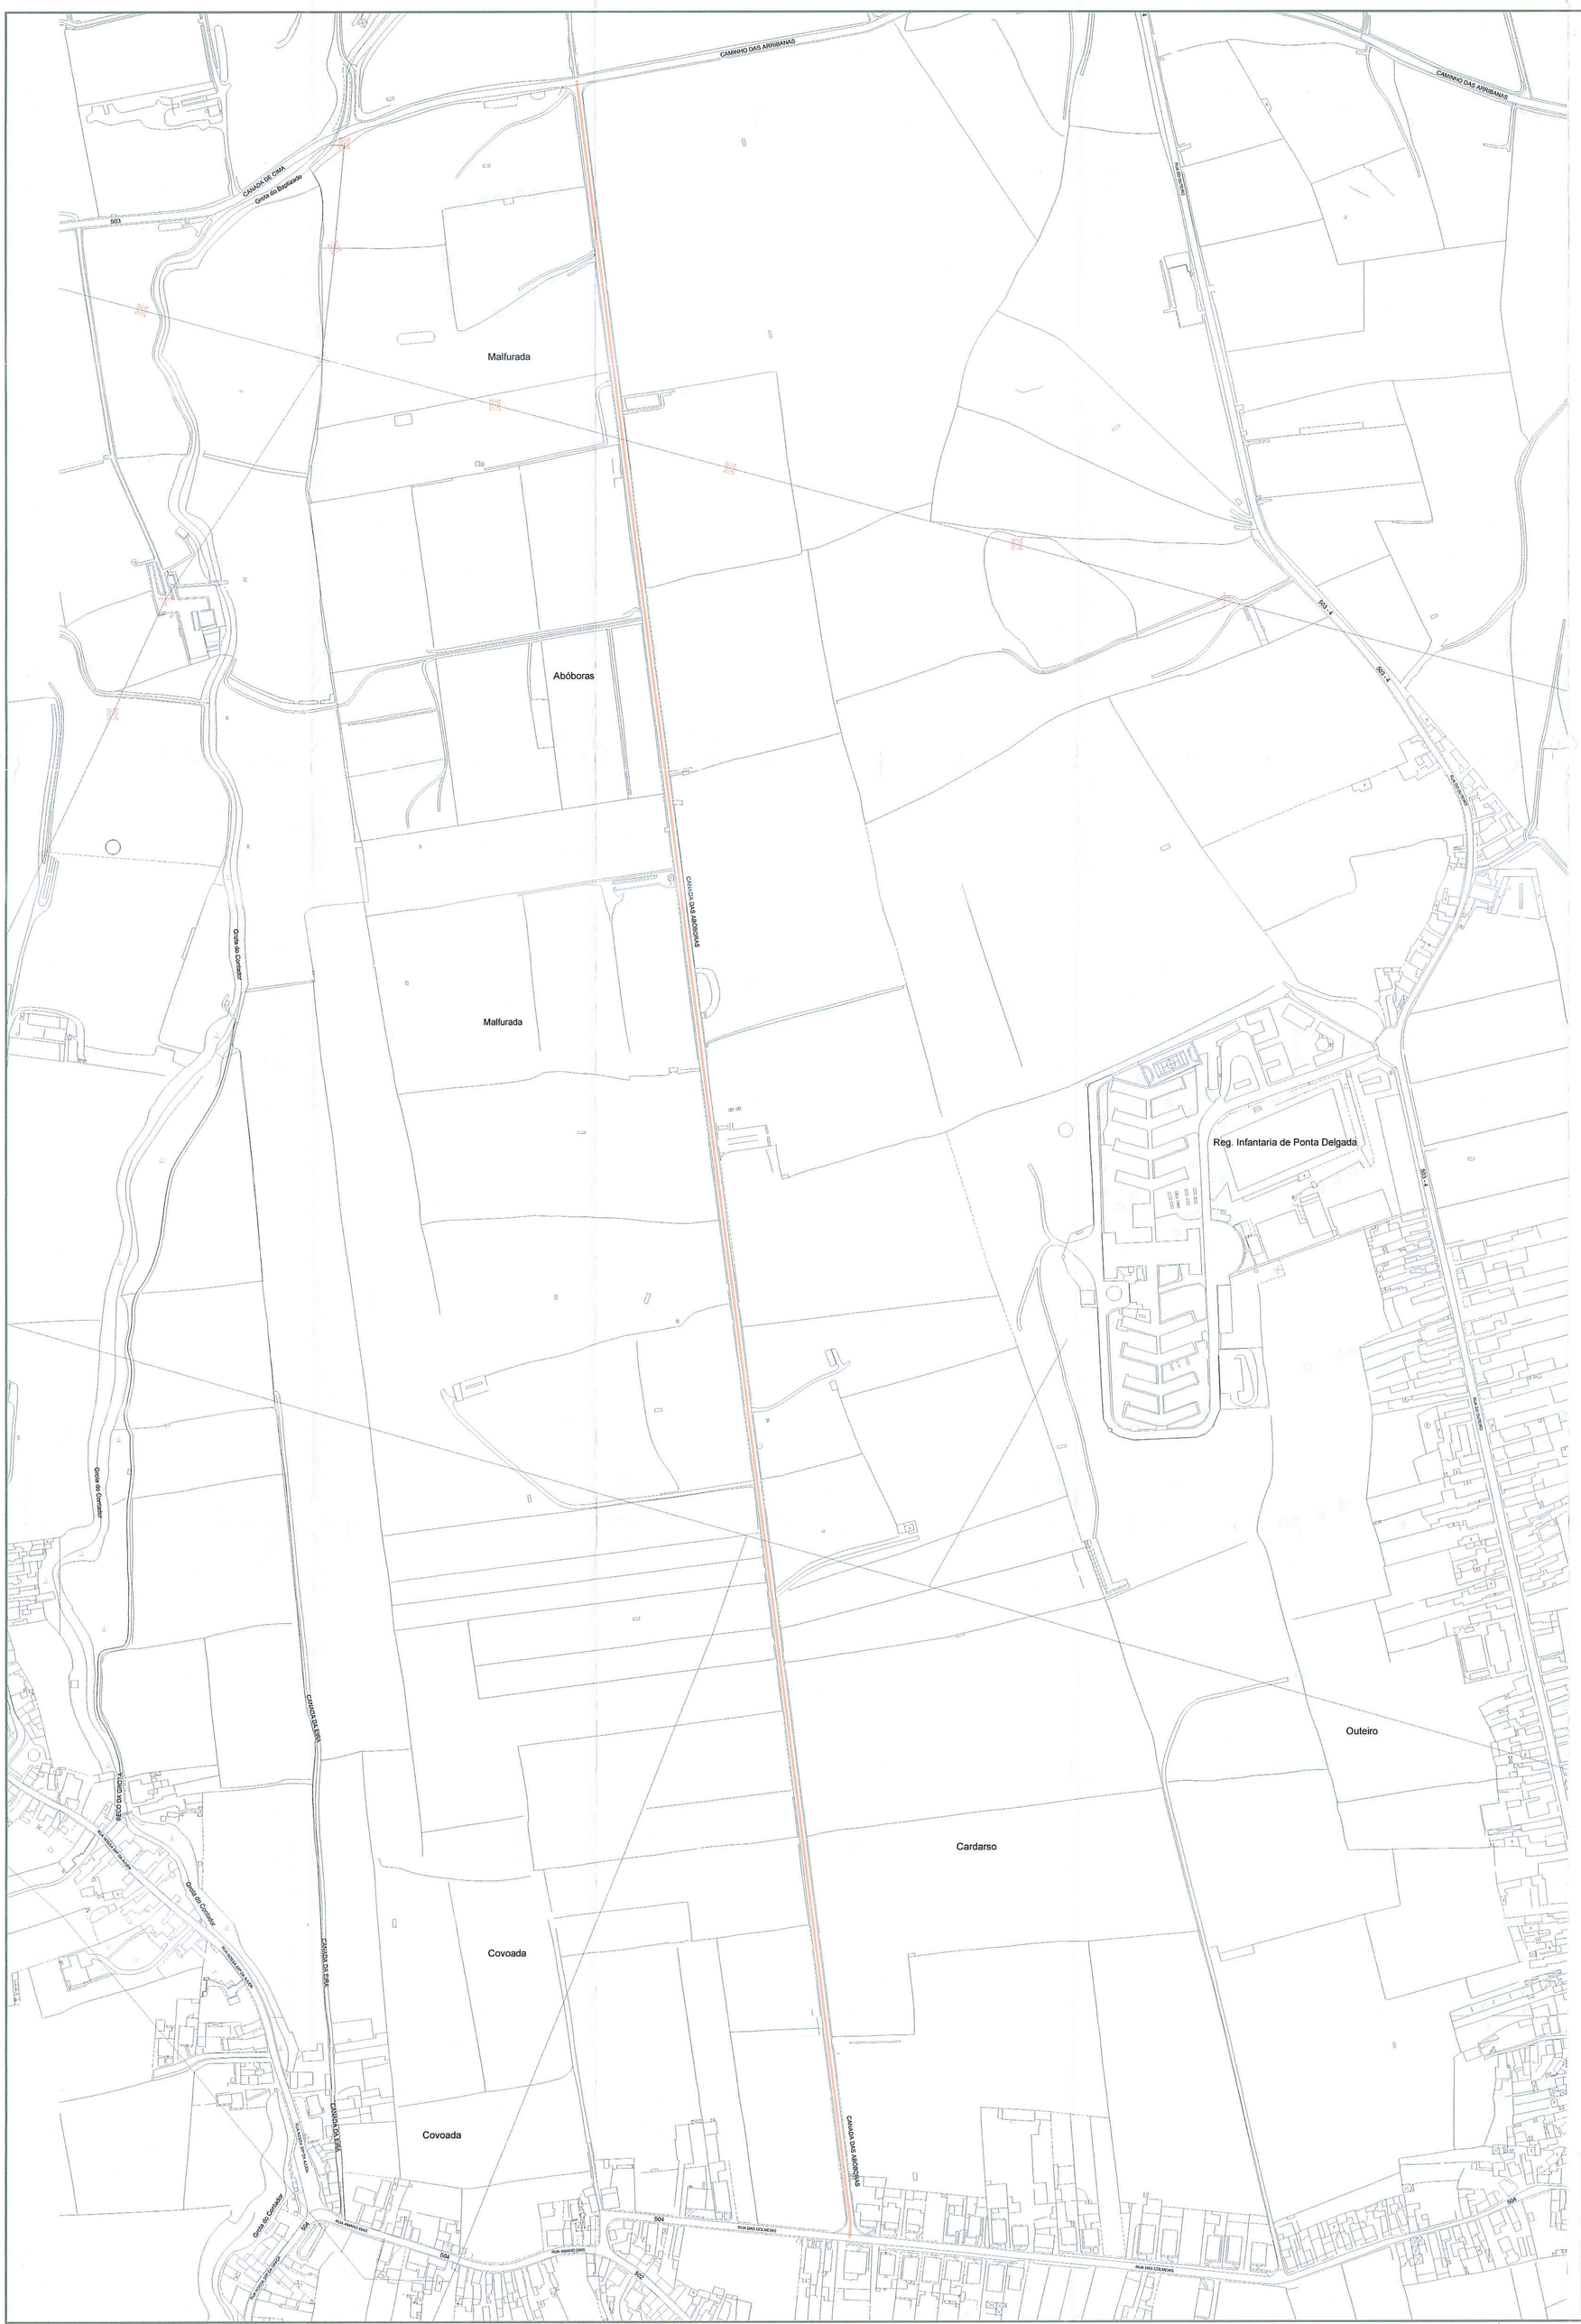


PROJ.			Escalas
DES.			1:2000
TOP.			
COP.			
VER.			

DESENHO Nº 09

SUBSTITUI:

SUBSTITUIDO POR:

Município de Ponta Delgada
SMAS
Serviços Municipalizados de Água e Saneamento

Obra nº 05/21 - Substituição da rede de distribuição de água na Canada das Abóboras - Arrifes

PLANTA AUXILIAR COM COMPRIMENTOS E ÁREAS