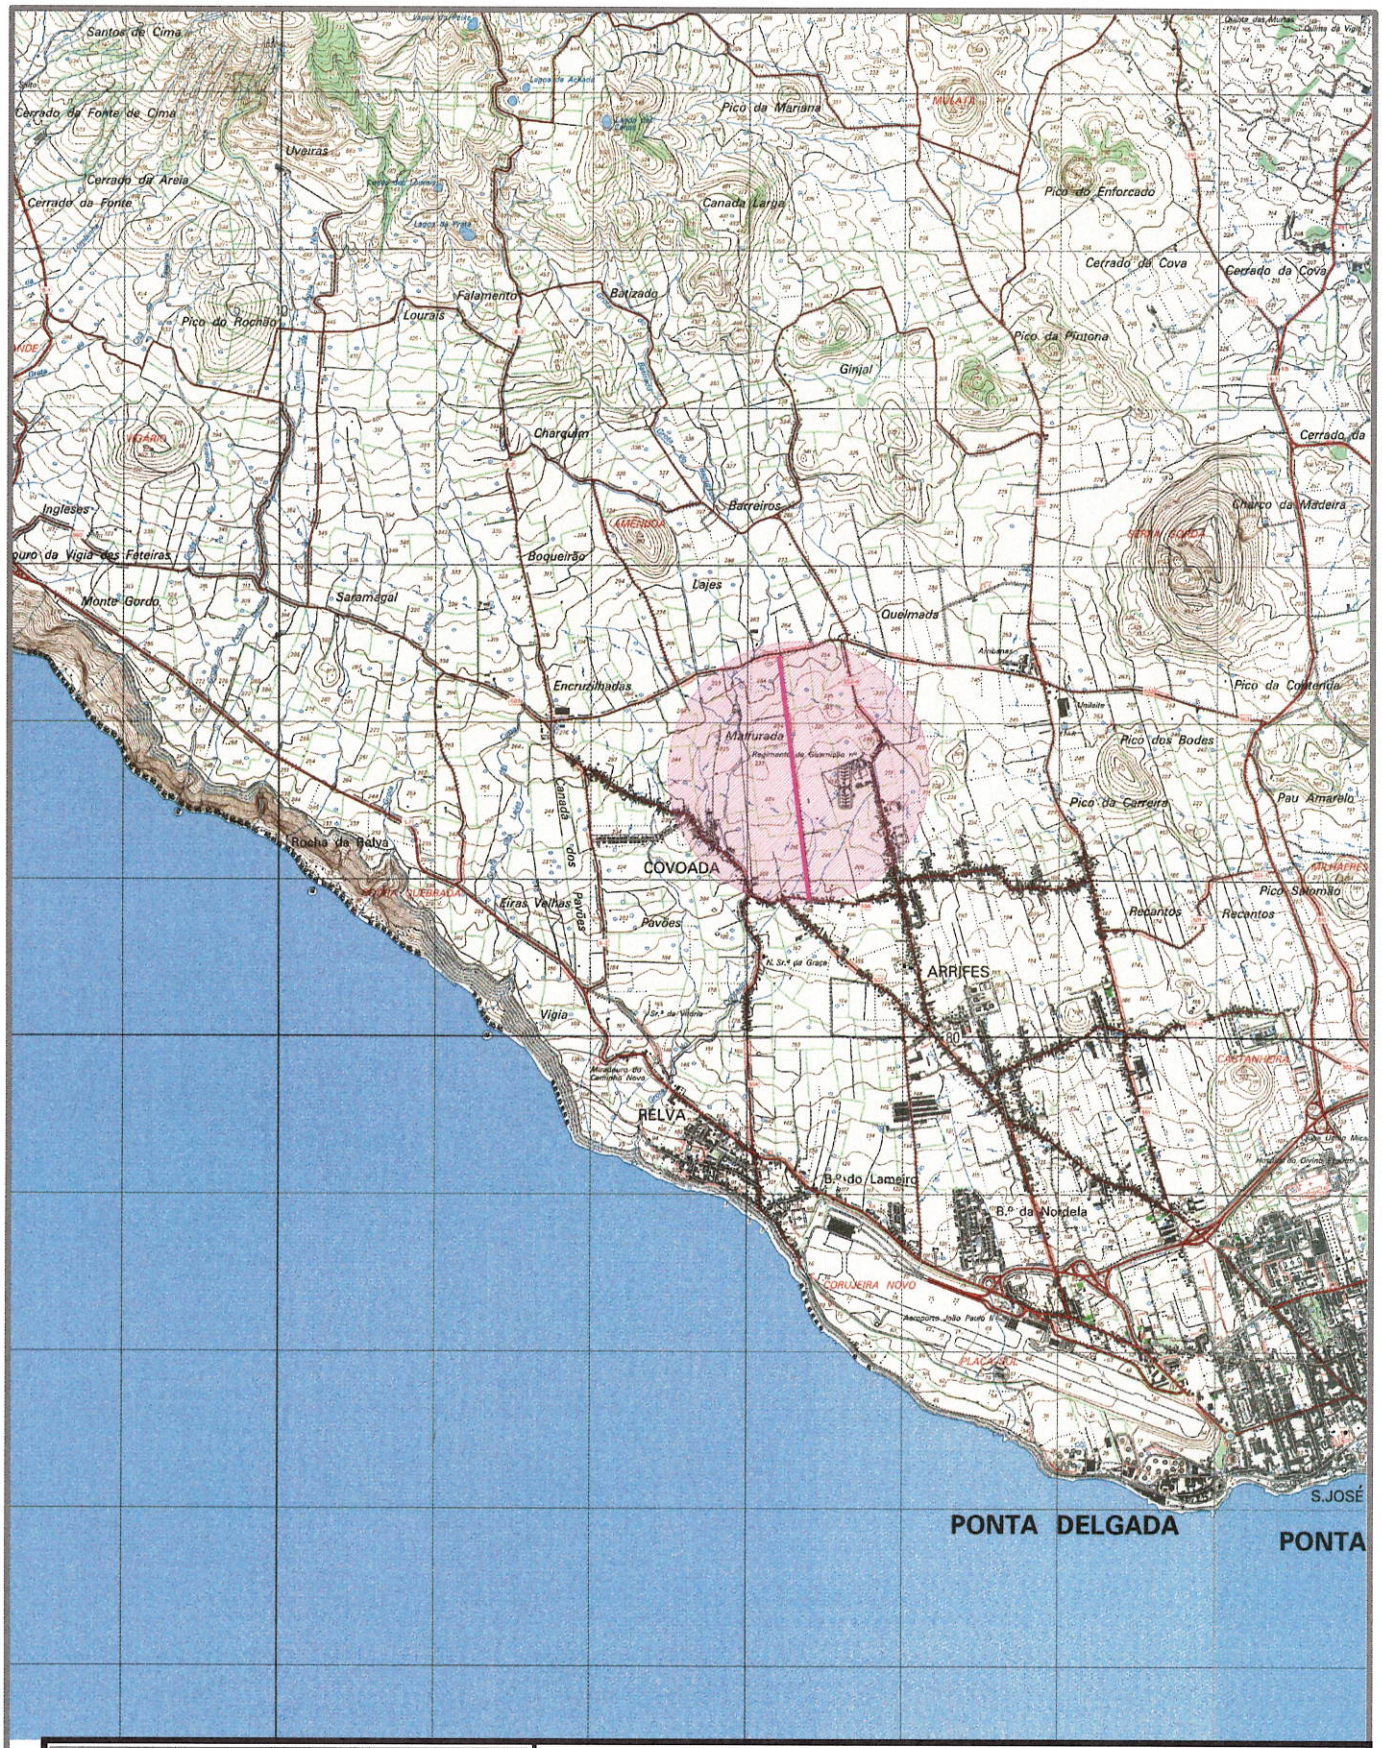


PROJ.			Escalas
DES.	ZP Out-20		1:25000
TOP.			
COP.			
VER.			

DESENHO N° 01

SUBSTITUI:

SUBSTITUIDO POR:

Município de Ponta Delgada

SMAS

Serviços Municipalizados de Água e Saneamento

Obra nº 05/21 - Substituição da rede de distribuição de água na Canada das Abóboras - Arrifes

PLANTA DE LOCALIZAÇÃO