
PARTE DESENHADA

INDÍCE

01 – Planta de localização esc. 1:25000
02 – Rede de distribuição de água – planta esc. 1:1000
03 – Rede de distribuição de água – esquema de nós s/esc.
04 – Rede de distribuição de água – ramal domiciliário esc. 1:20
05 - Rede de distribuição de água – boca de incêndio s/esc.
06 - Rede de distribuição de água – maciços de amarração s/esc.
07 – Planta auxiliar com comprimentos e áreas esc. 1:1000
08 – Pormenor de pavimentos esc. 1:10
09 – Vala tipo esc. 1:20

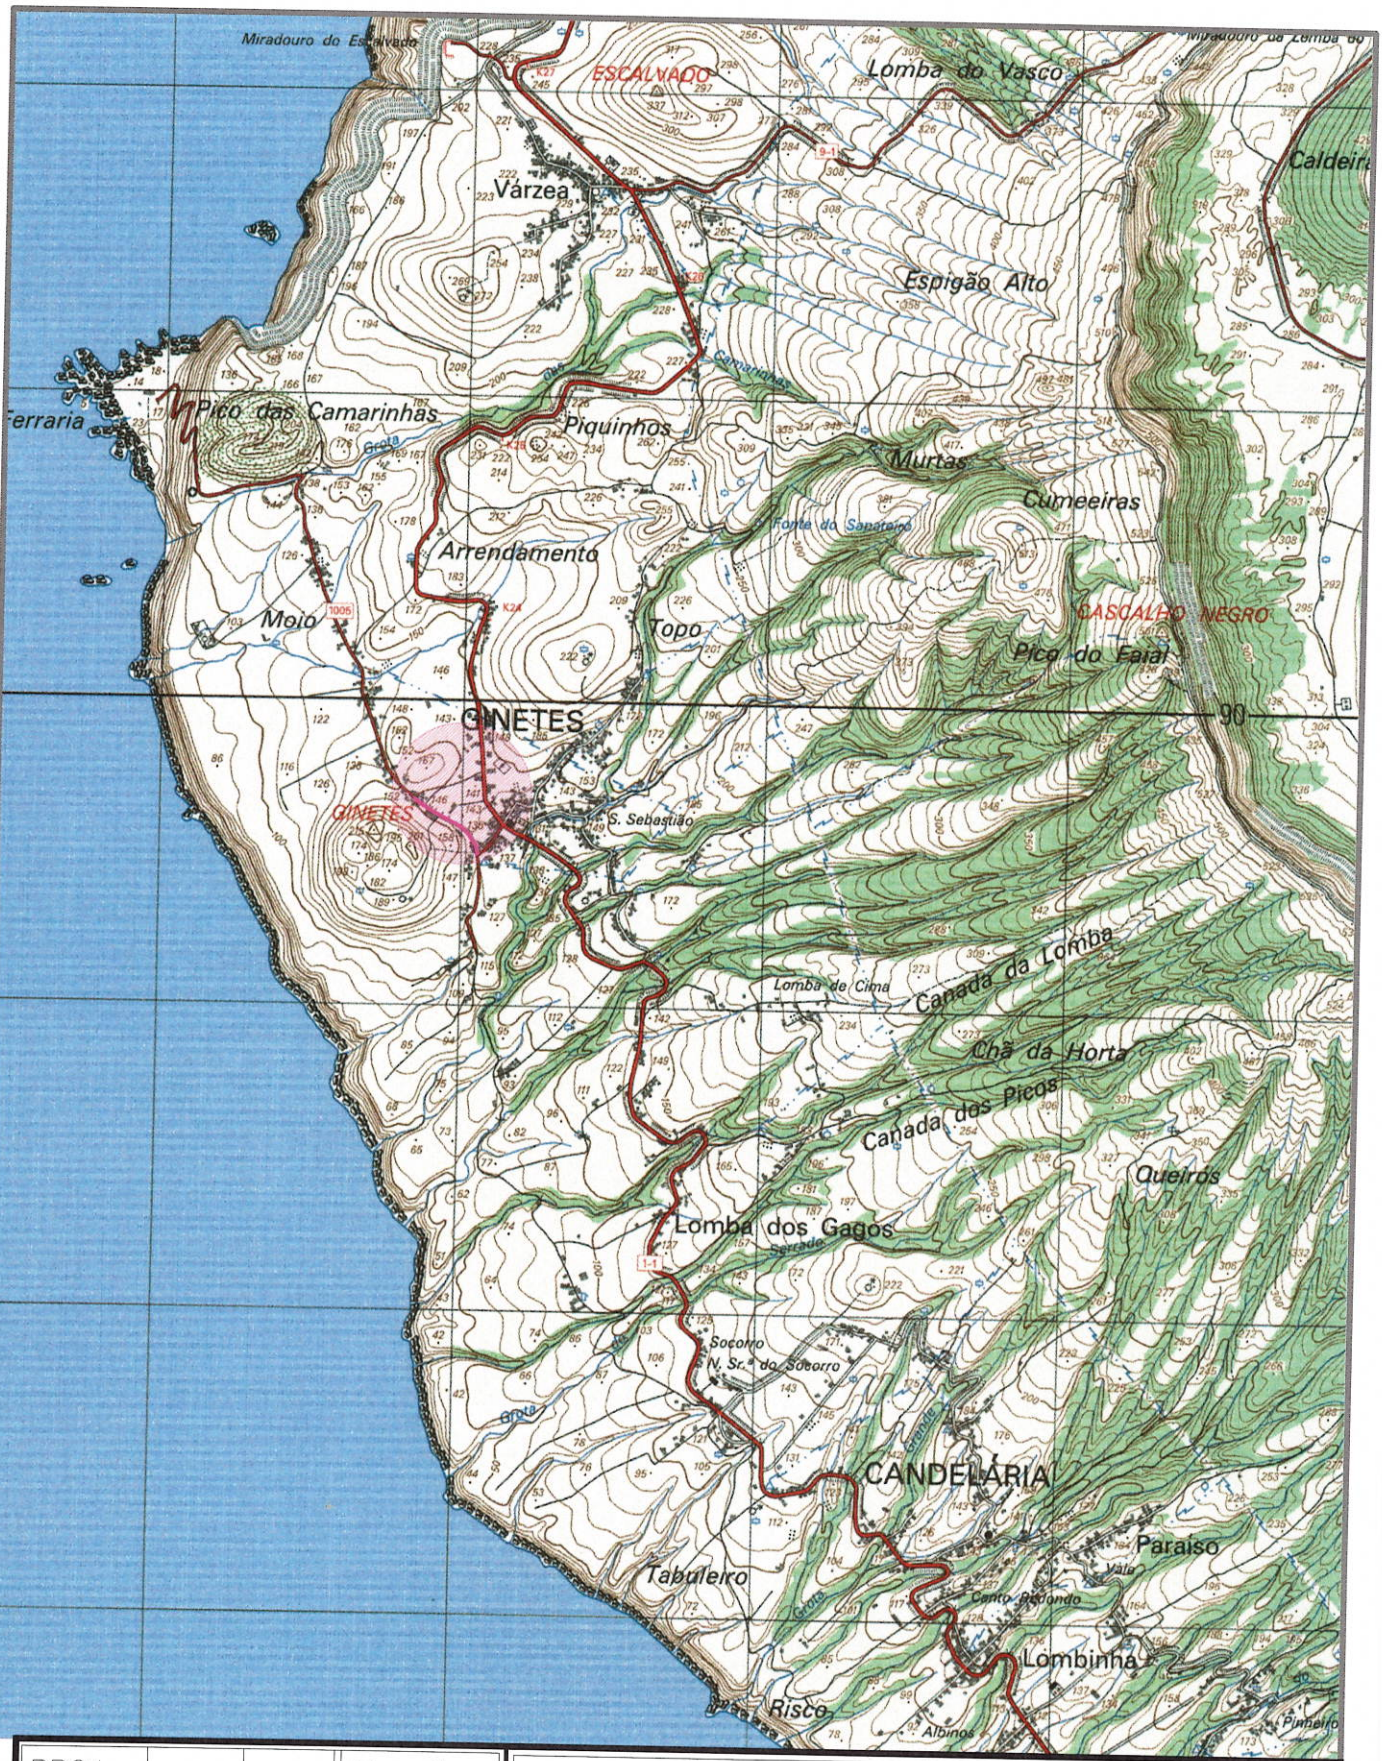

PROJ.			Escalas
DES.	ZP Out-20		1:25000
TOP.			
COP.			
VER.			

Município de Ponta Delgada

SMAS

Serviços Municipalizados de Água e Saneamento

DESENHO Nº 01

SUBSTITUI:

SUBSTITUIDO POR:

Obra nº 03/21 - Substituição da rede de distribuição de água na Rua do Moio - Ginetes

PLANTA DE LOCALIZAÇÃO