


MURO SOBRANCEIRO TIPO

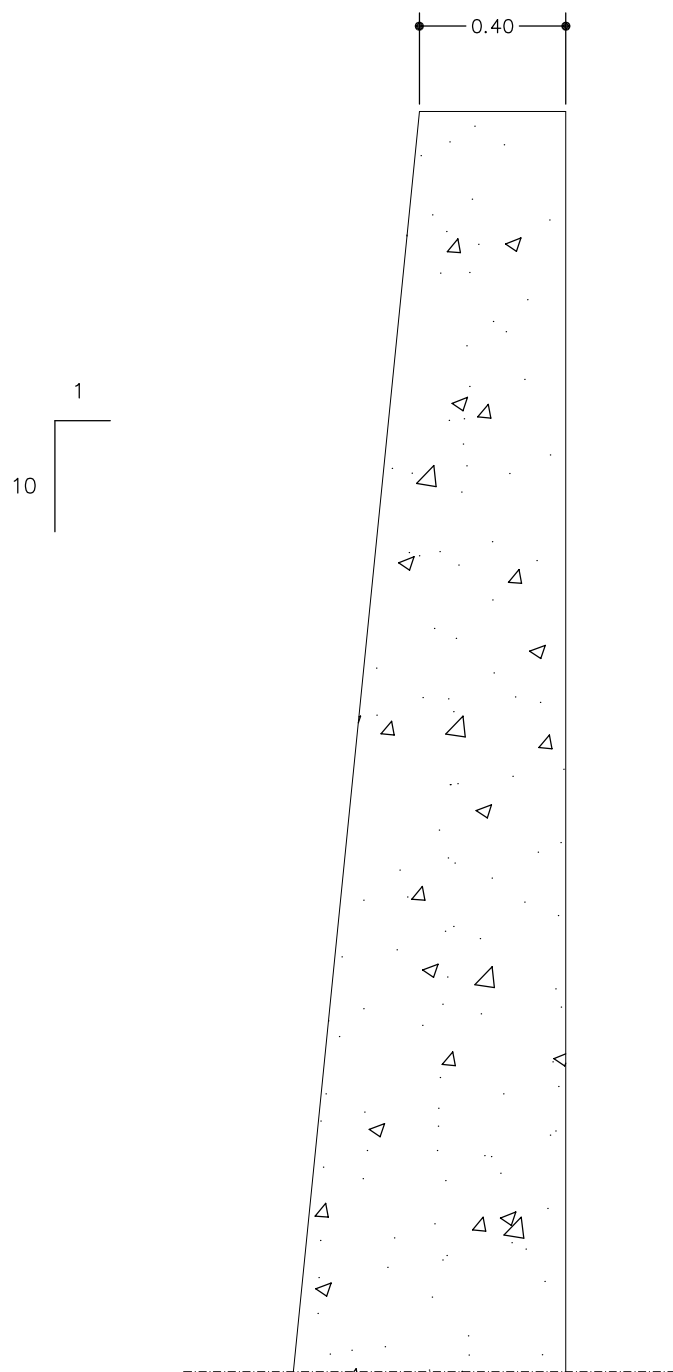

Escala 1/20

MURO DE SUPORTE TIPO

