





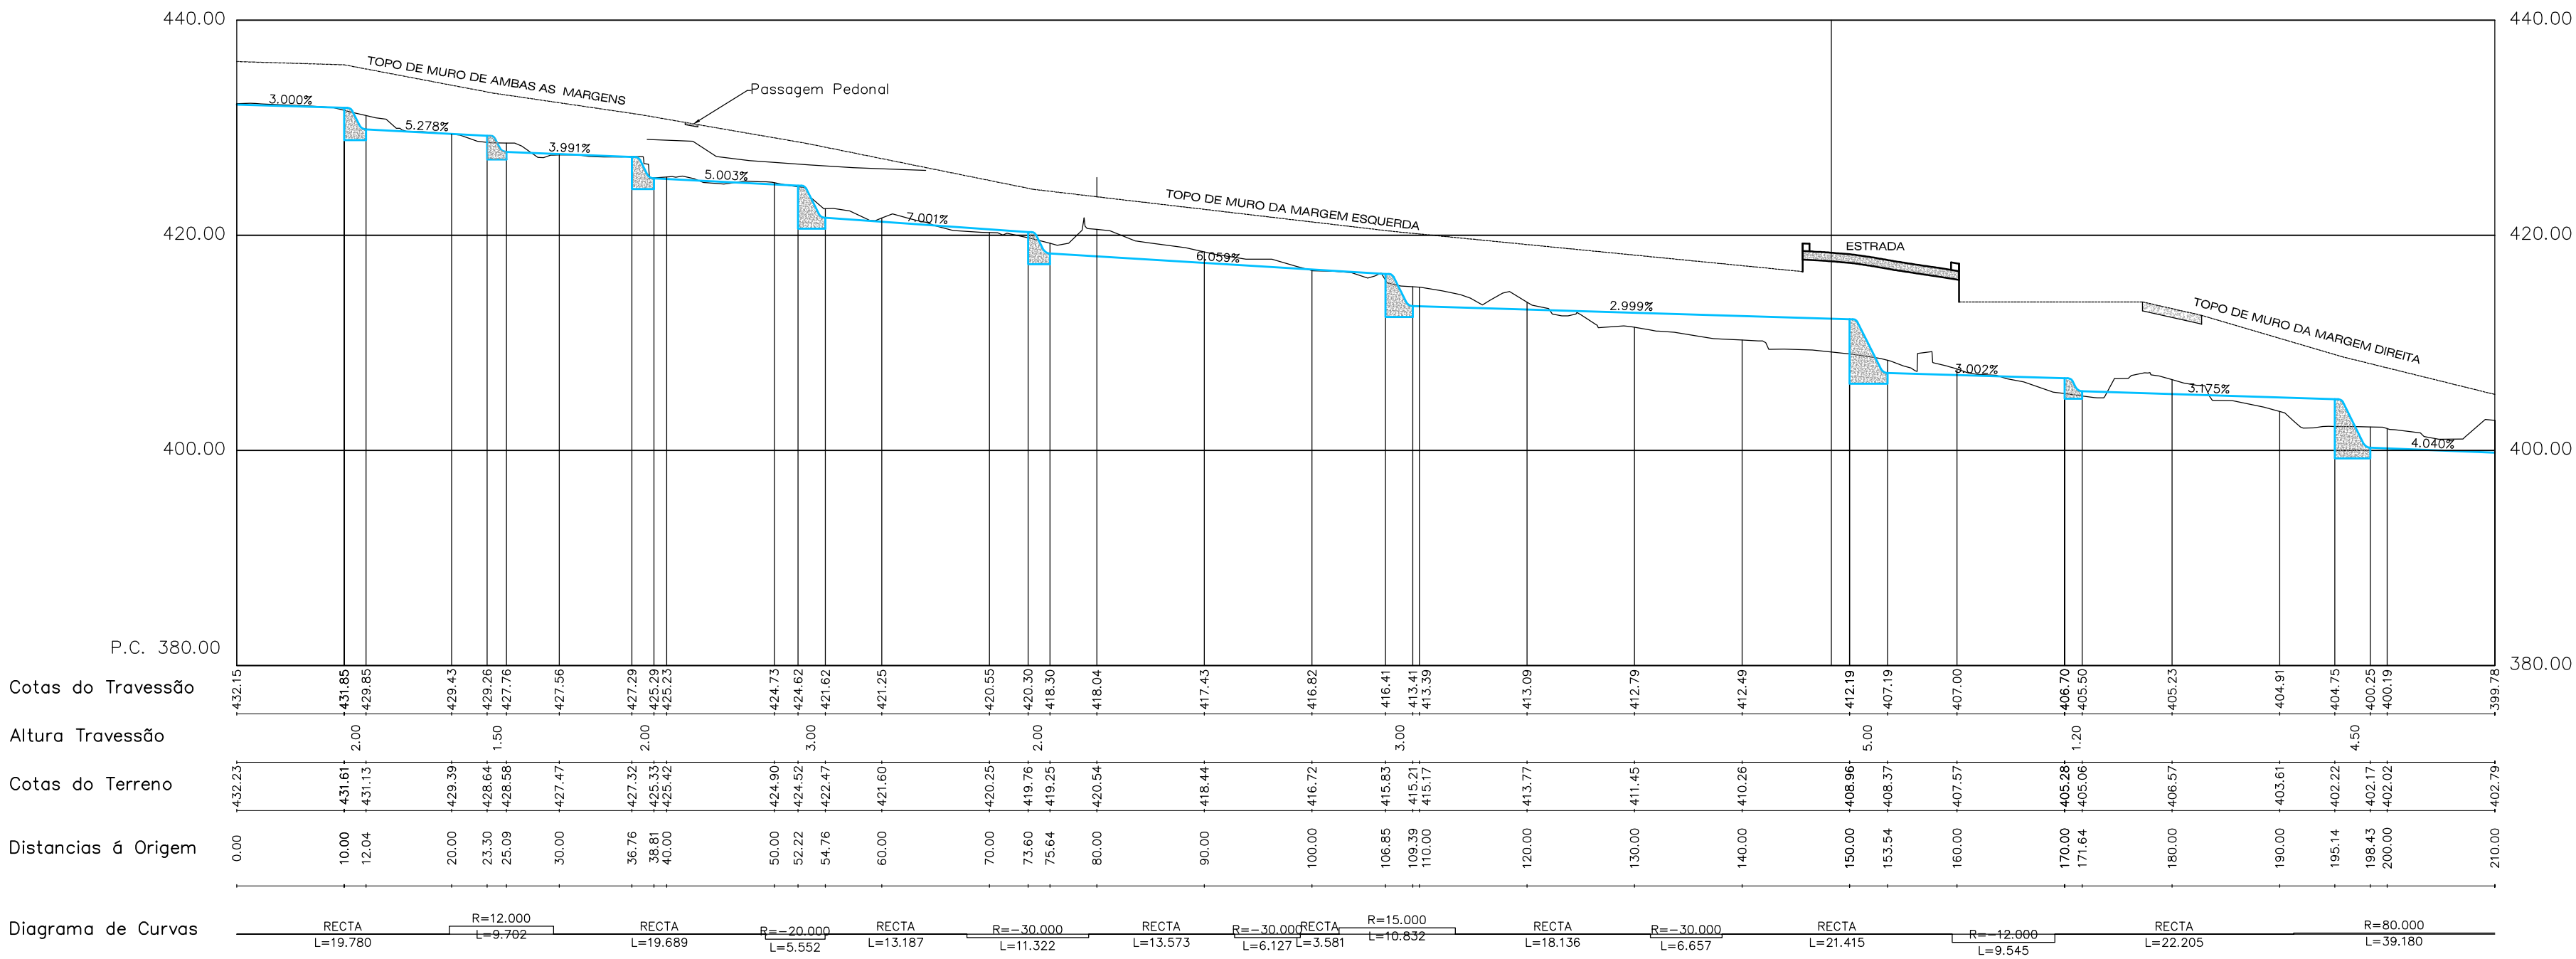


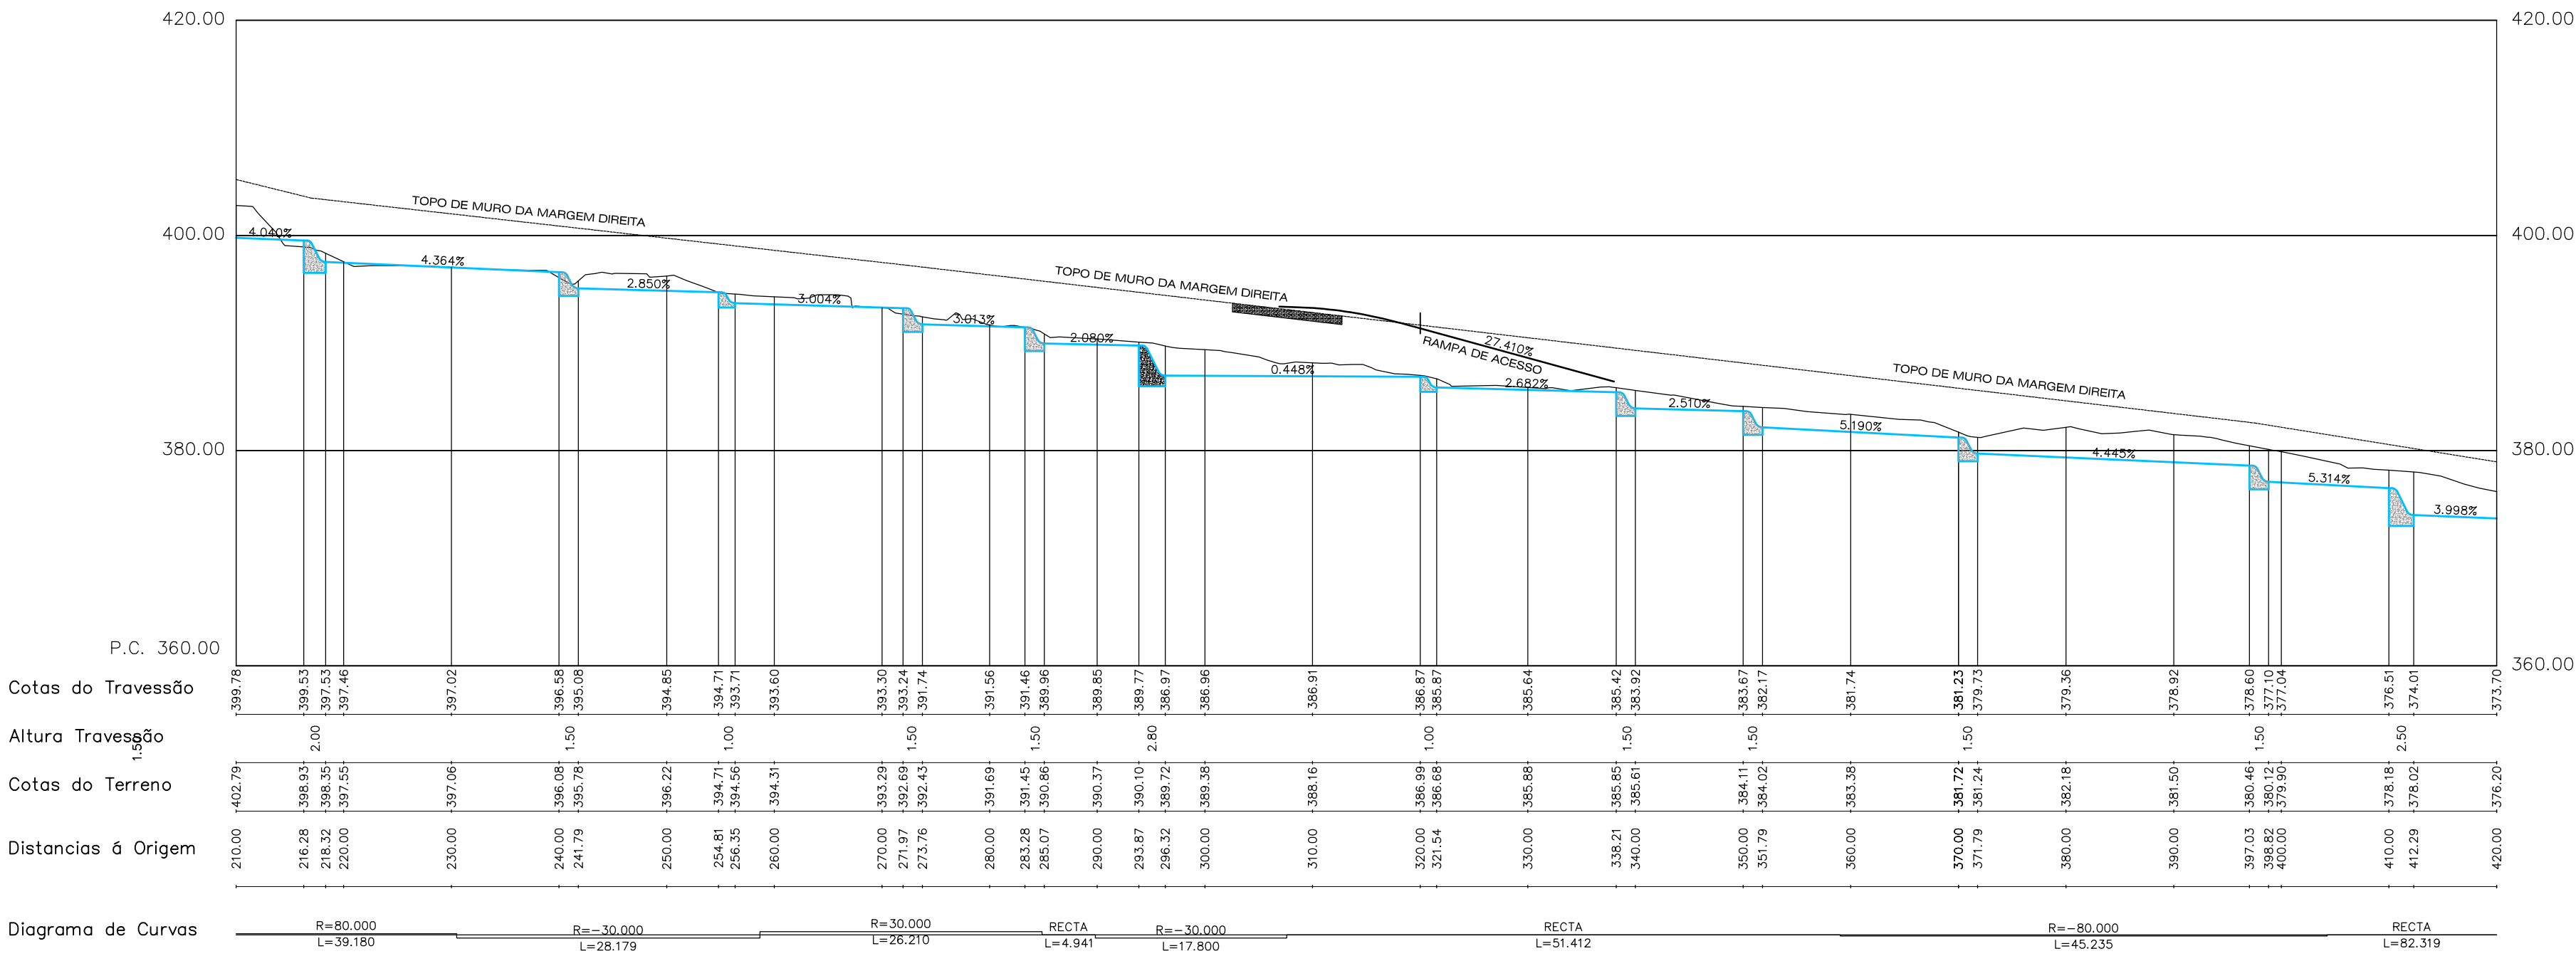

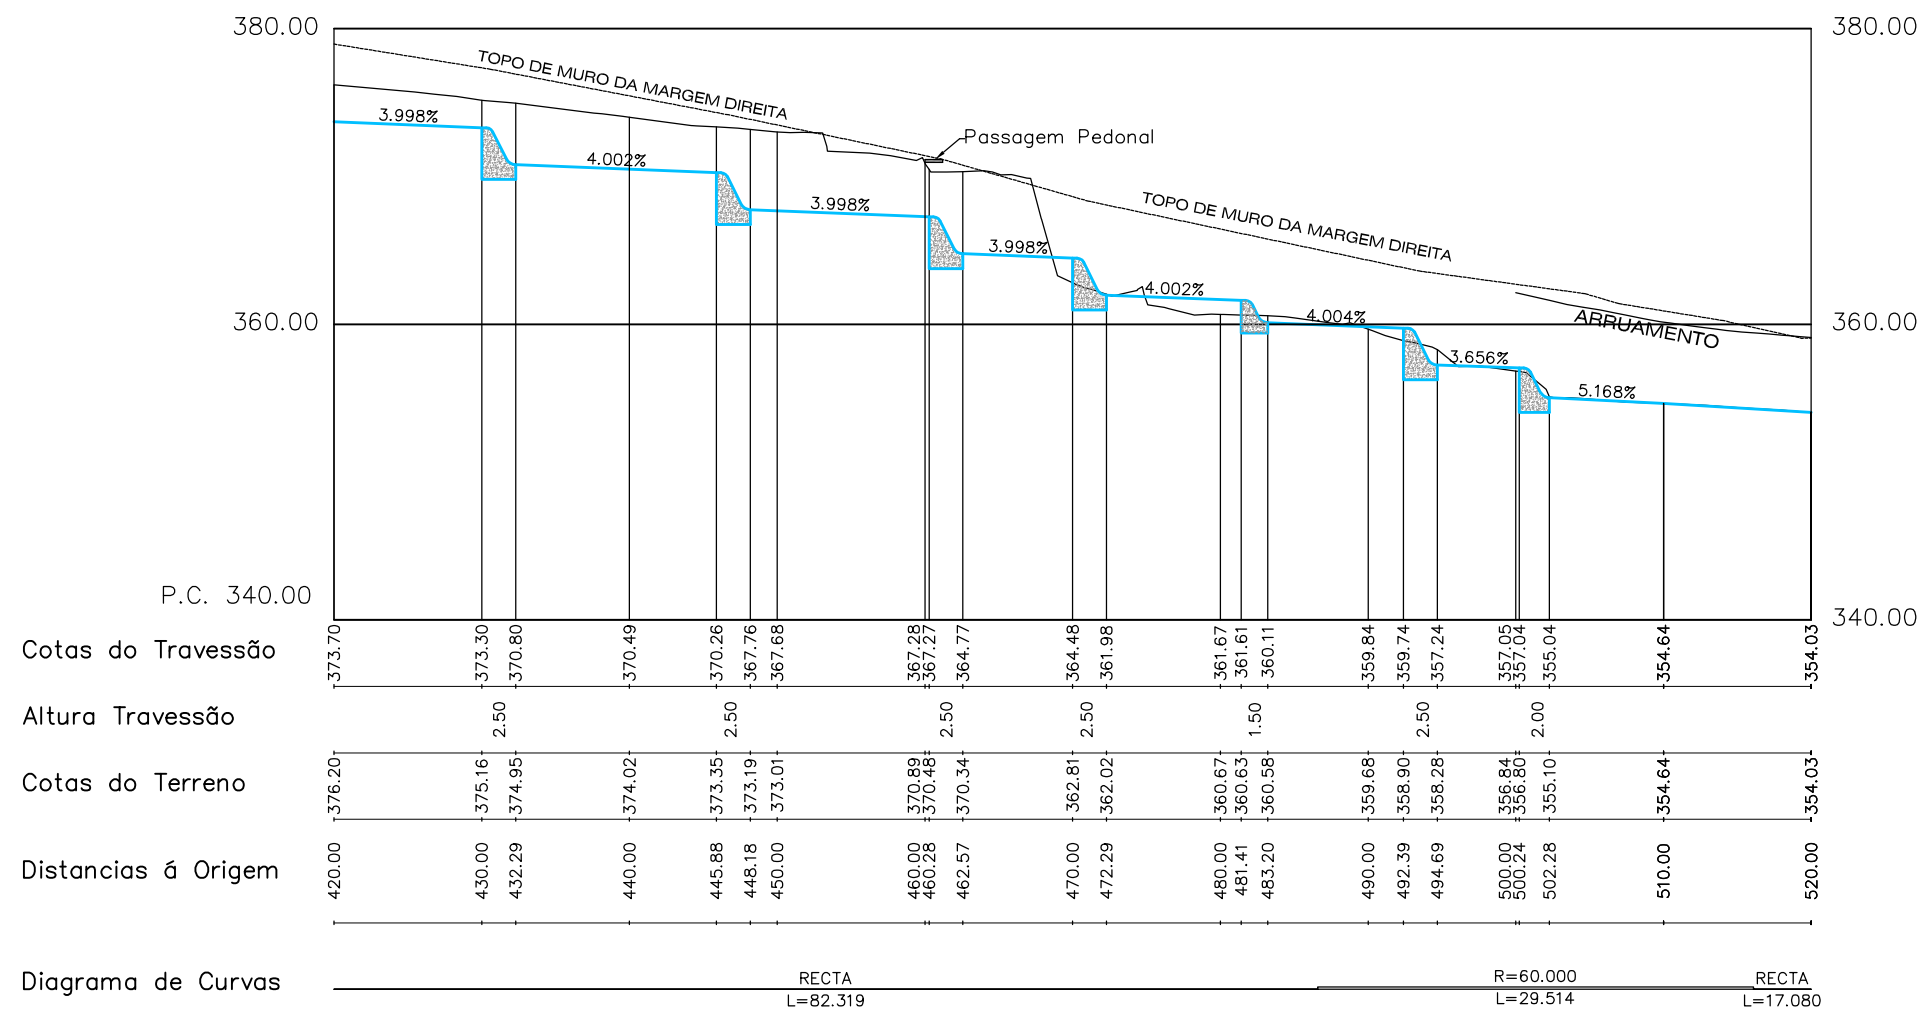

ESCALAS { HORIZONTAL = 500
VERTICAL = 500

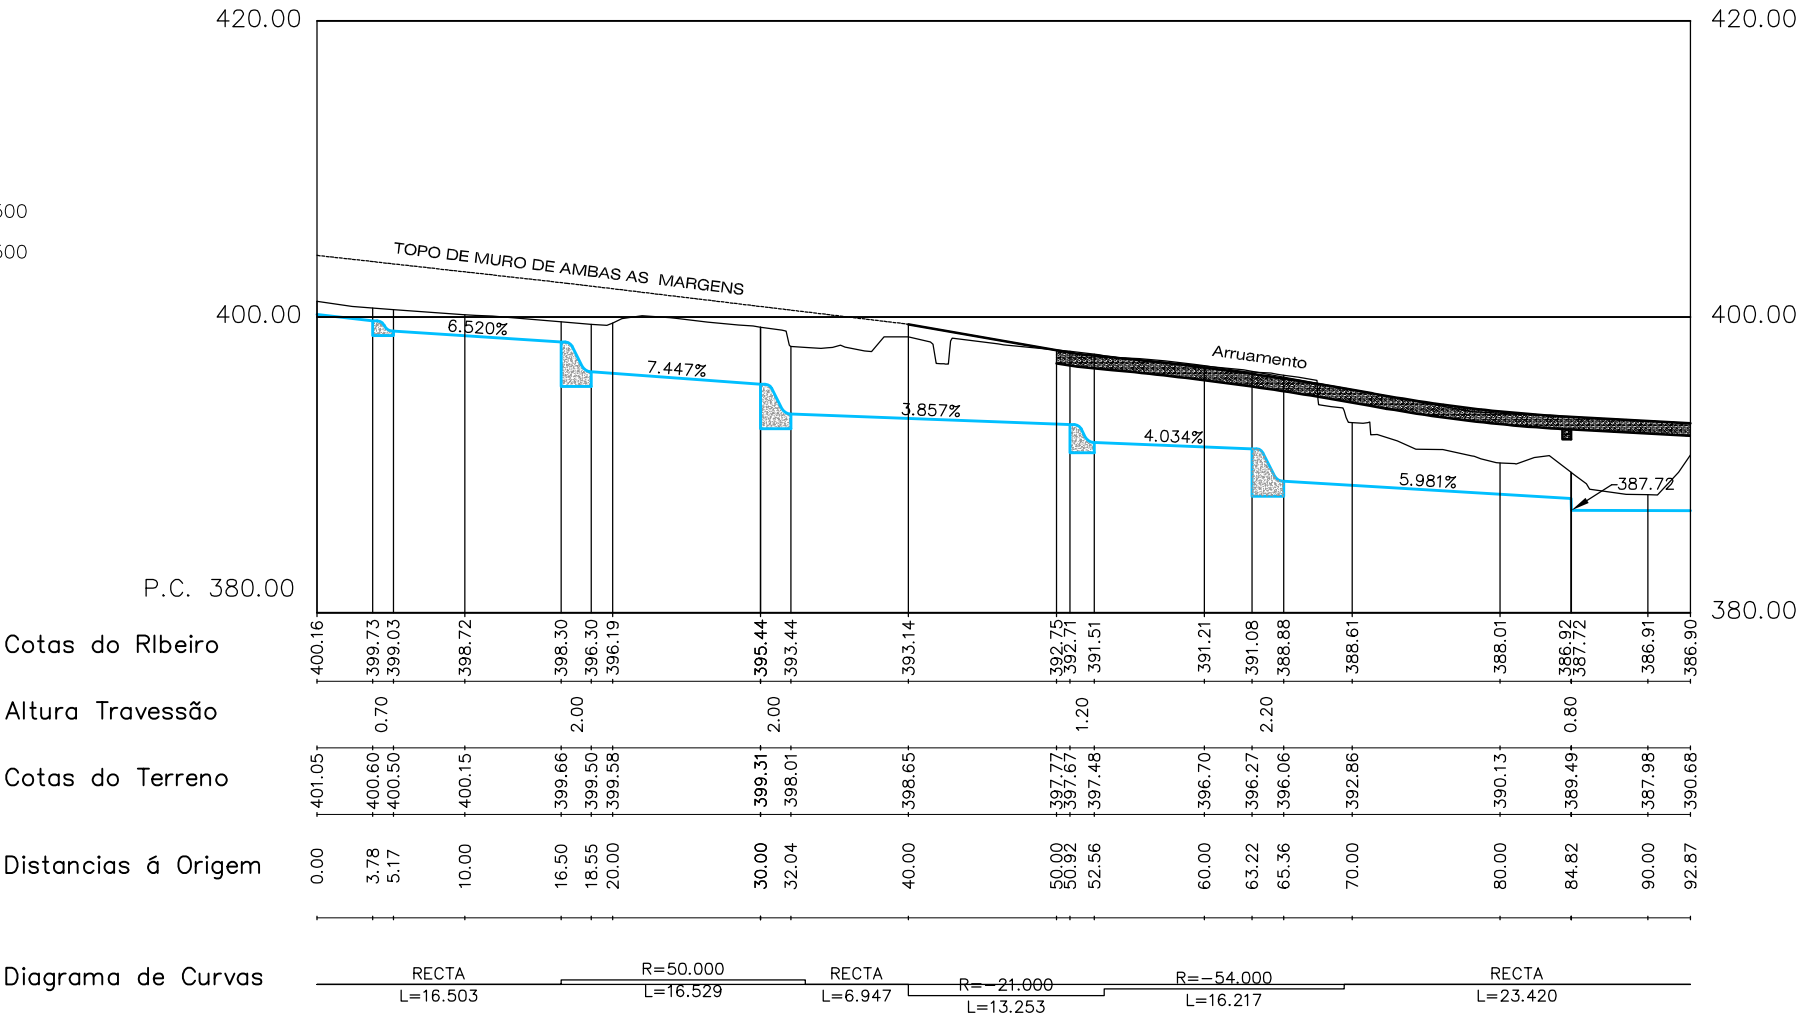

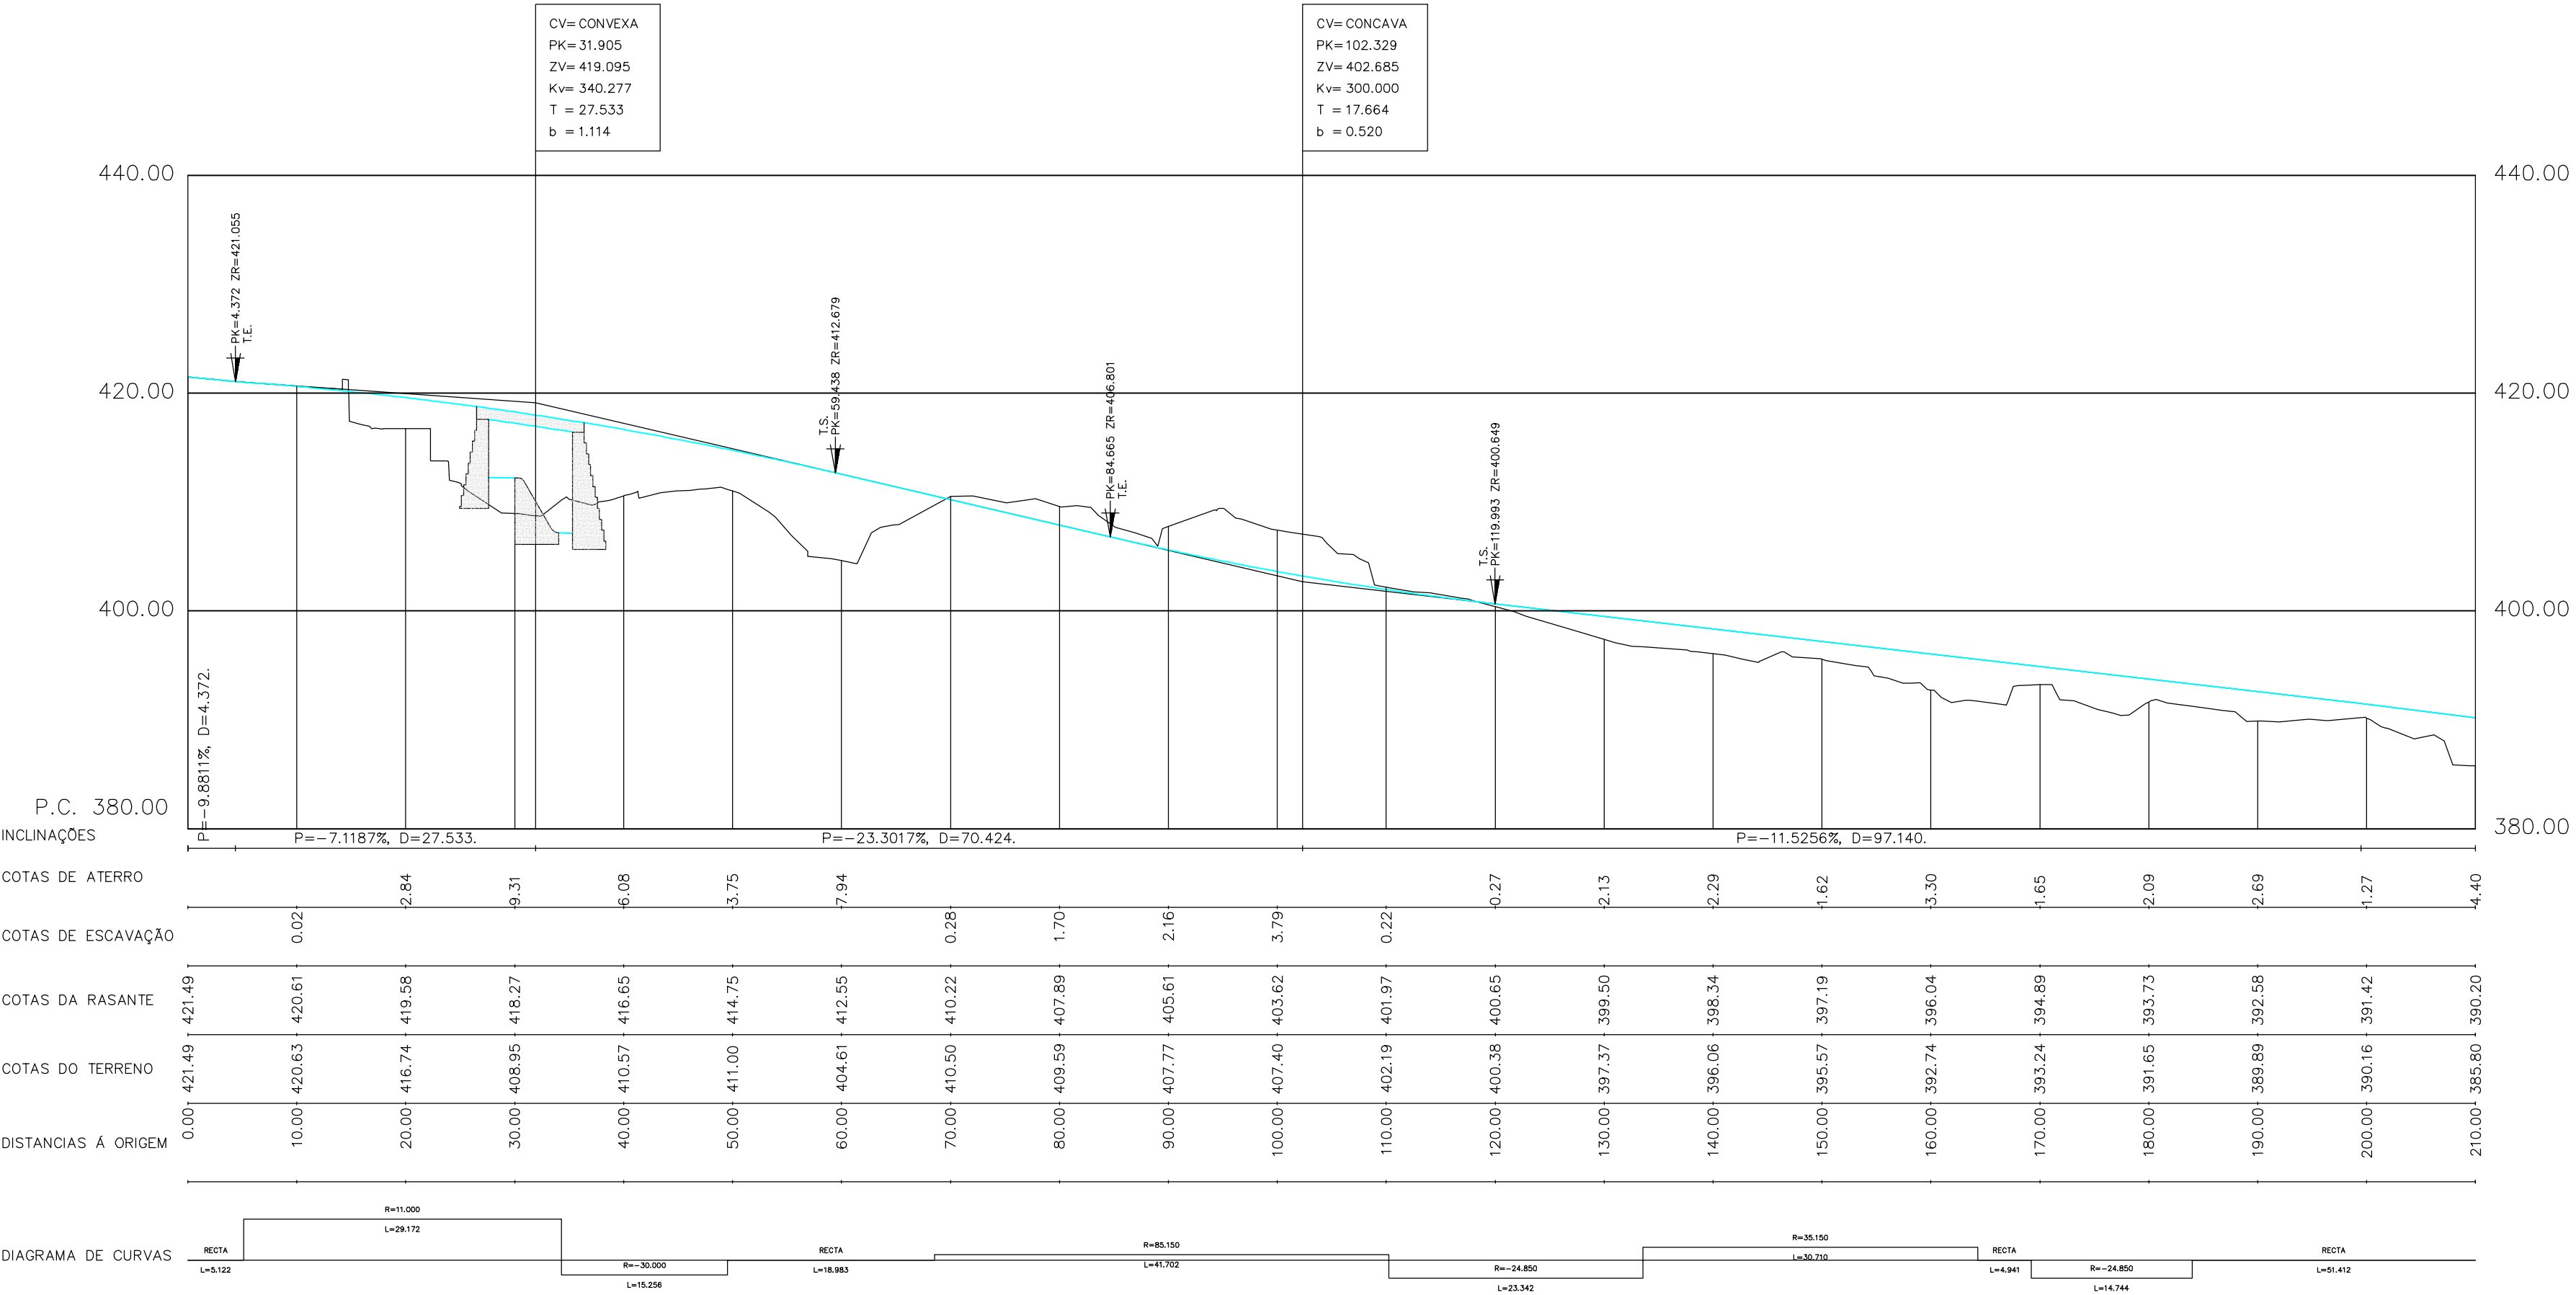

SECRETARIA REGIONAL DE EQUIPAMENTOS
E INFRAESTRUTURAS



Direção de Serviços
de Infraestruturas
e Equipamentos

LEVANTADO:
Miguel Correia
DESENHADO:
Miguel Correia


ESCALAS:
H= 500
V= 500

TÍTULO DO PROJECTO:
RIBEIROS DO TRAPICHE E DA CASA
BRANCA - REGULARIZAÇÃO E CANALIZAÇÃO


Nº PLANO:
3
Folha: 5 de: 7

DESIGNAÇÃO DO PLANO:
PERFIL LONGITUDINAL
ARRUAMENTO
P.k. 0 ao P.k. 210.00


DATA:
DEZ/20
Nº REGISTO:

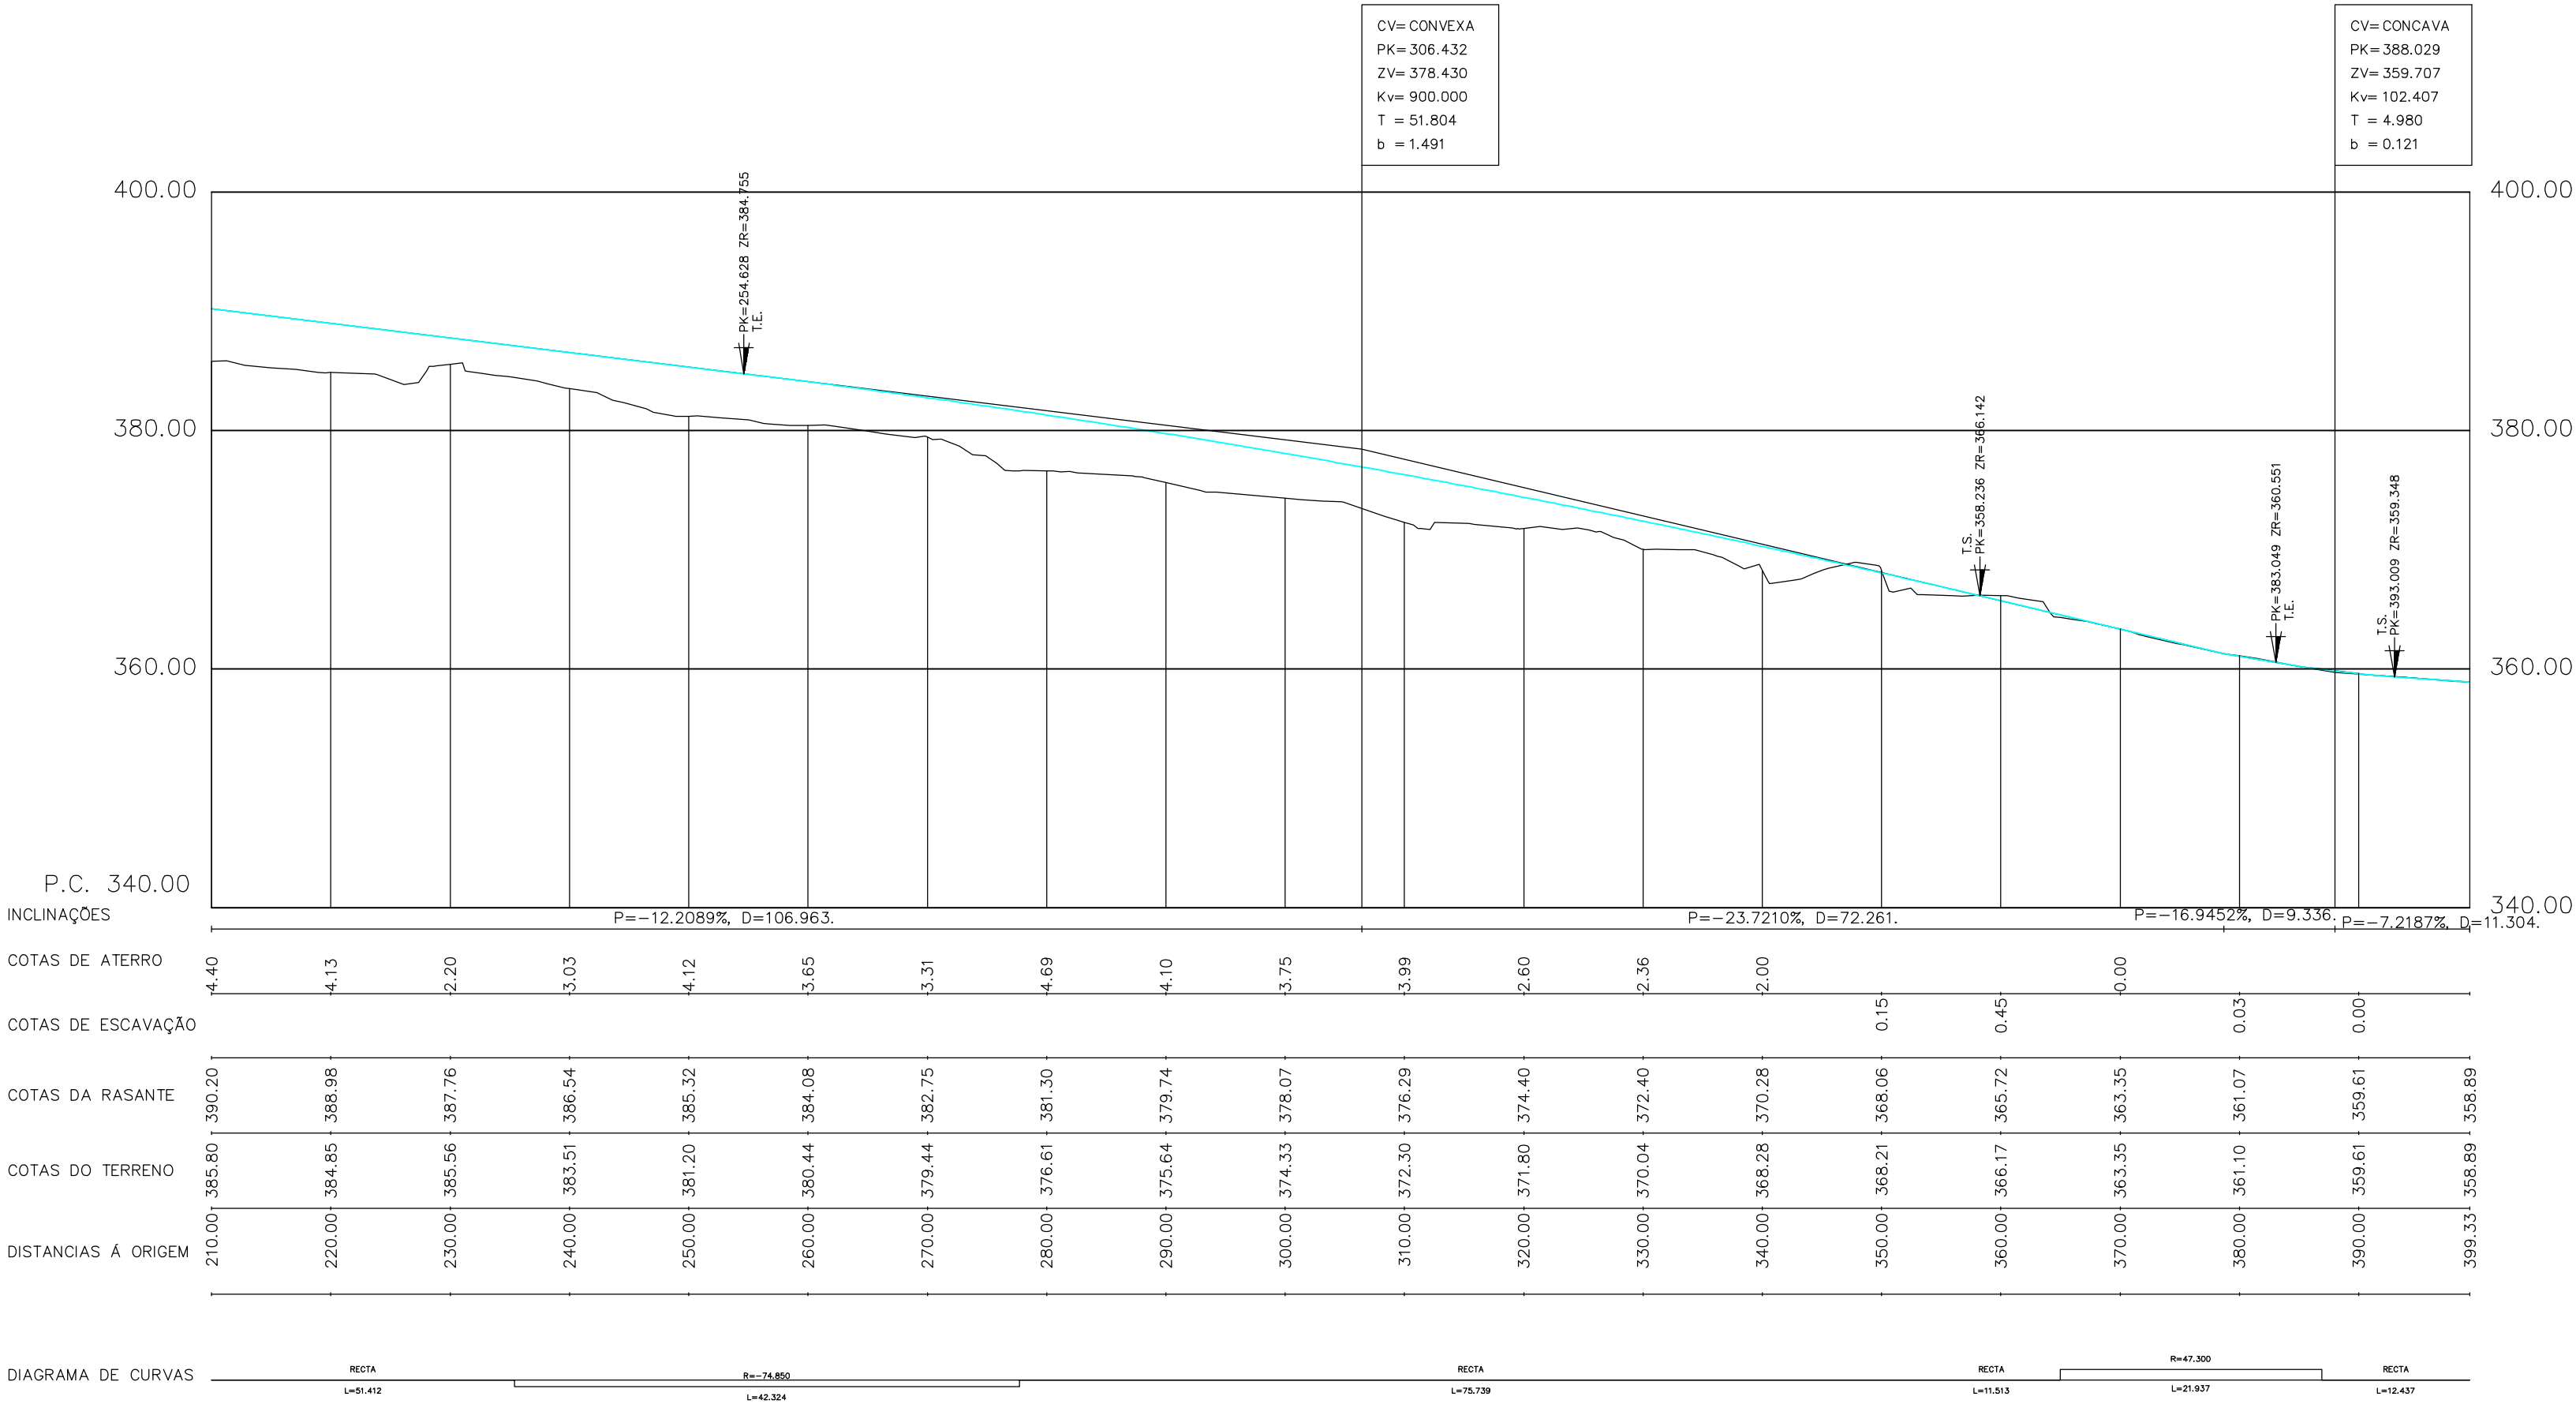

Ram al Norte

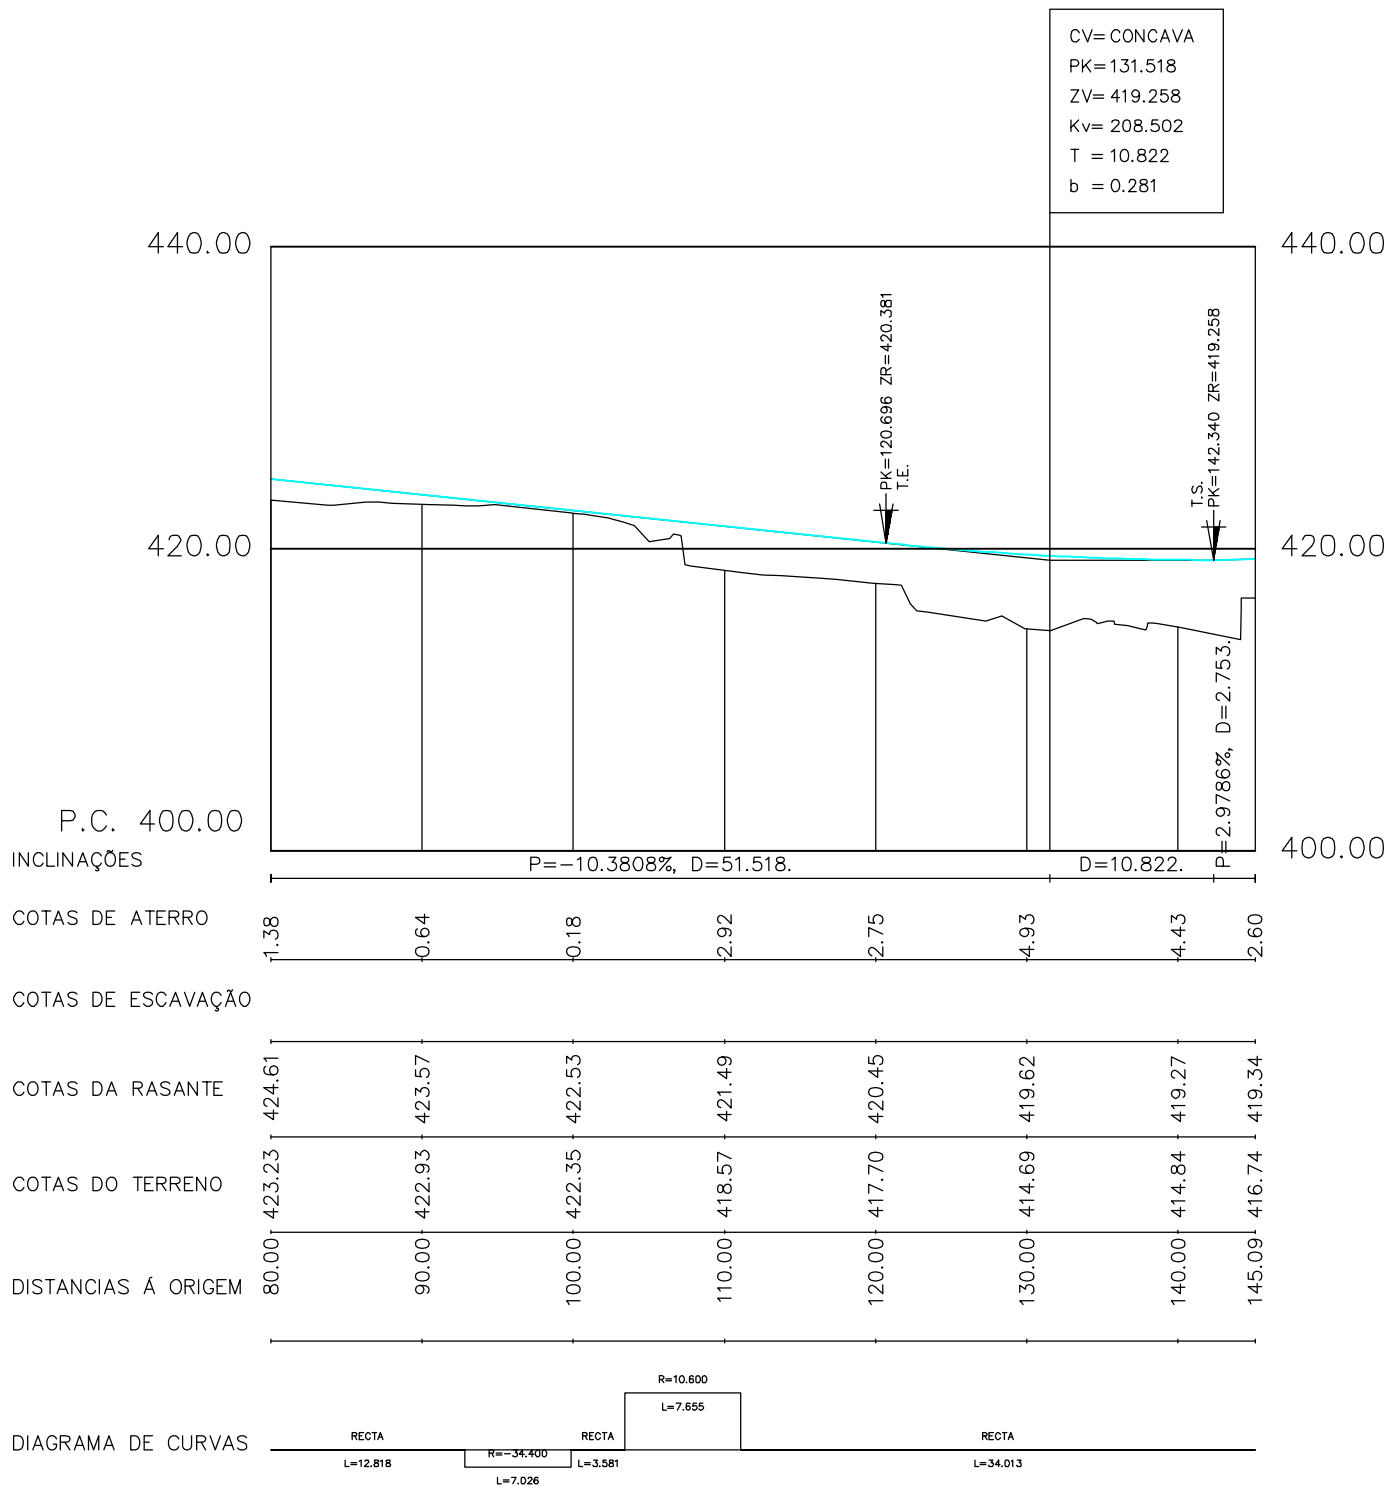

Ram al Sul

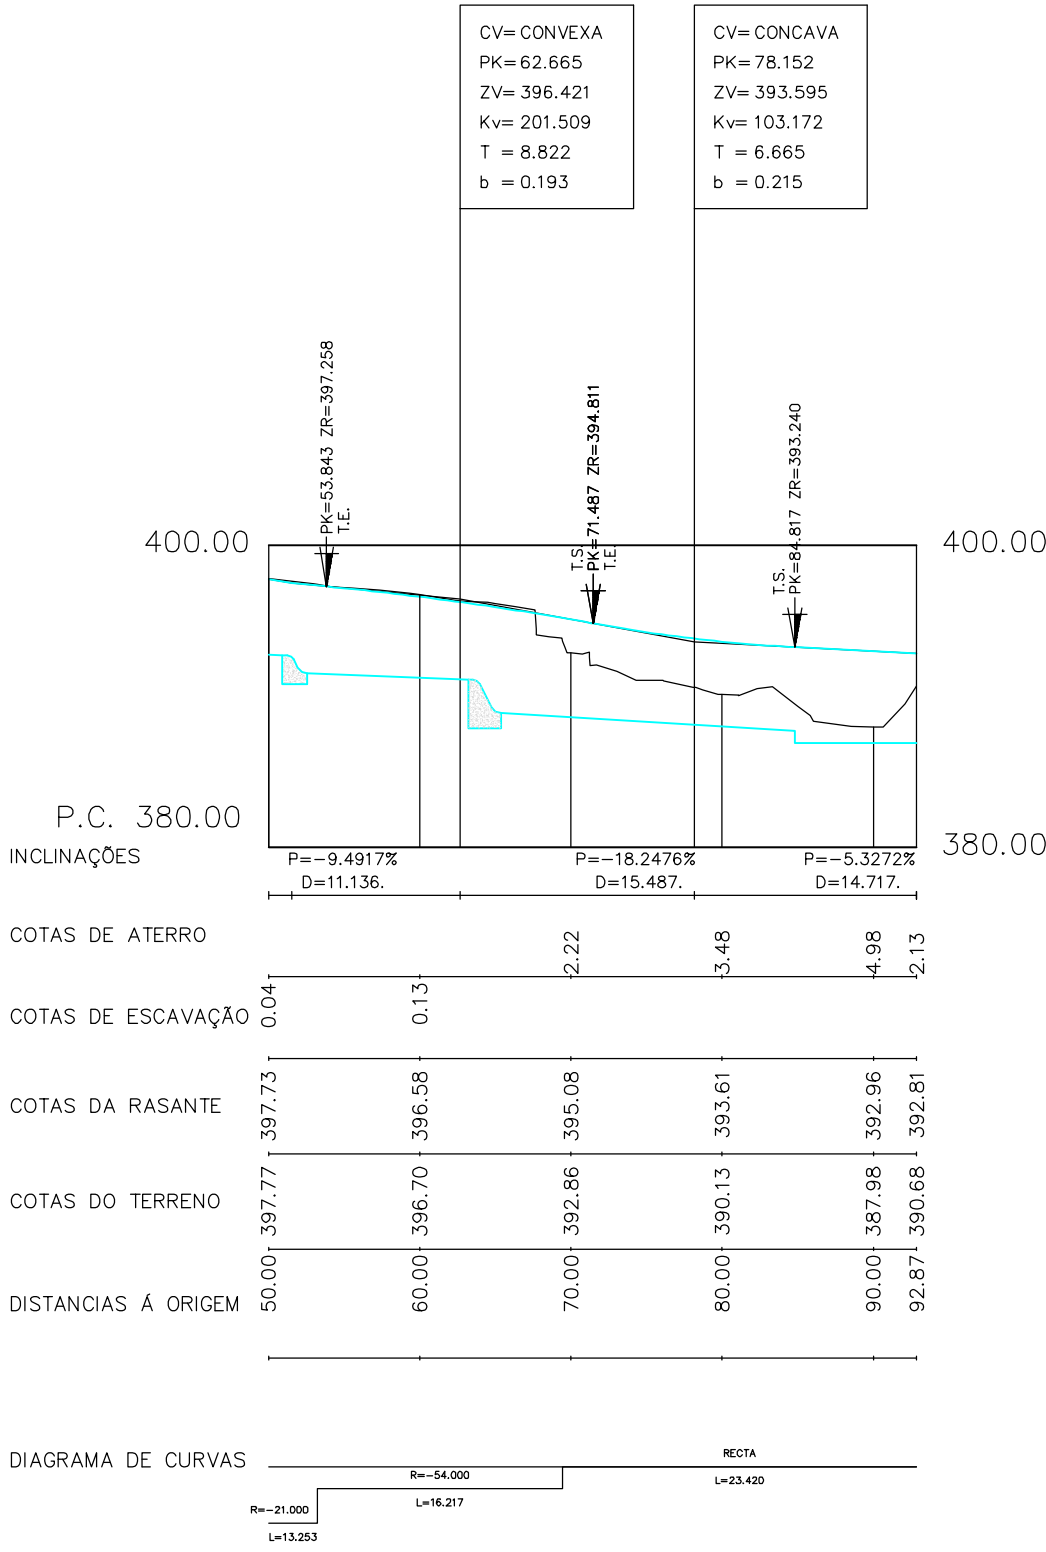

SECRETARIA REGIONAL DE EQUIPAMENTOS
E INFRAESTRUTURAS



Direção de Serviços
de Infraestruturas
e Equipamentos

Miguel Correia
DESENHADO:
Miguel Correia

H= 500
V= 500

TÍTULO DO PROJECTO:
RIBEIROS DO TRAPICHE E DA CASA
BRANCA - REGULARIZAÇÃO E CANALIZAÇÃO

3

Folha: 7 de: 7

DESIGNAÇÃO DO PLANO:
PERFIL LONGITUDINAL
RAMAIS NORTE E SUL

DEZ/20
Nº REGISTO: