



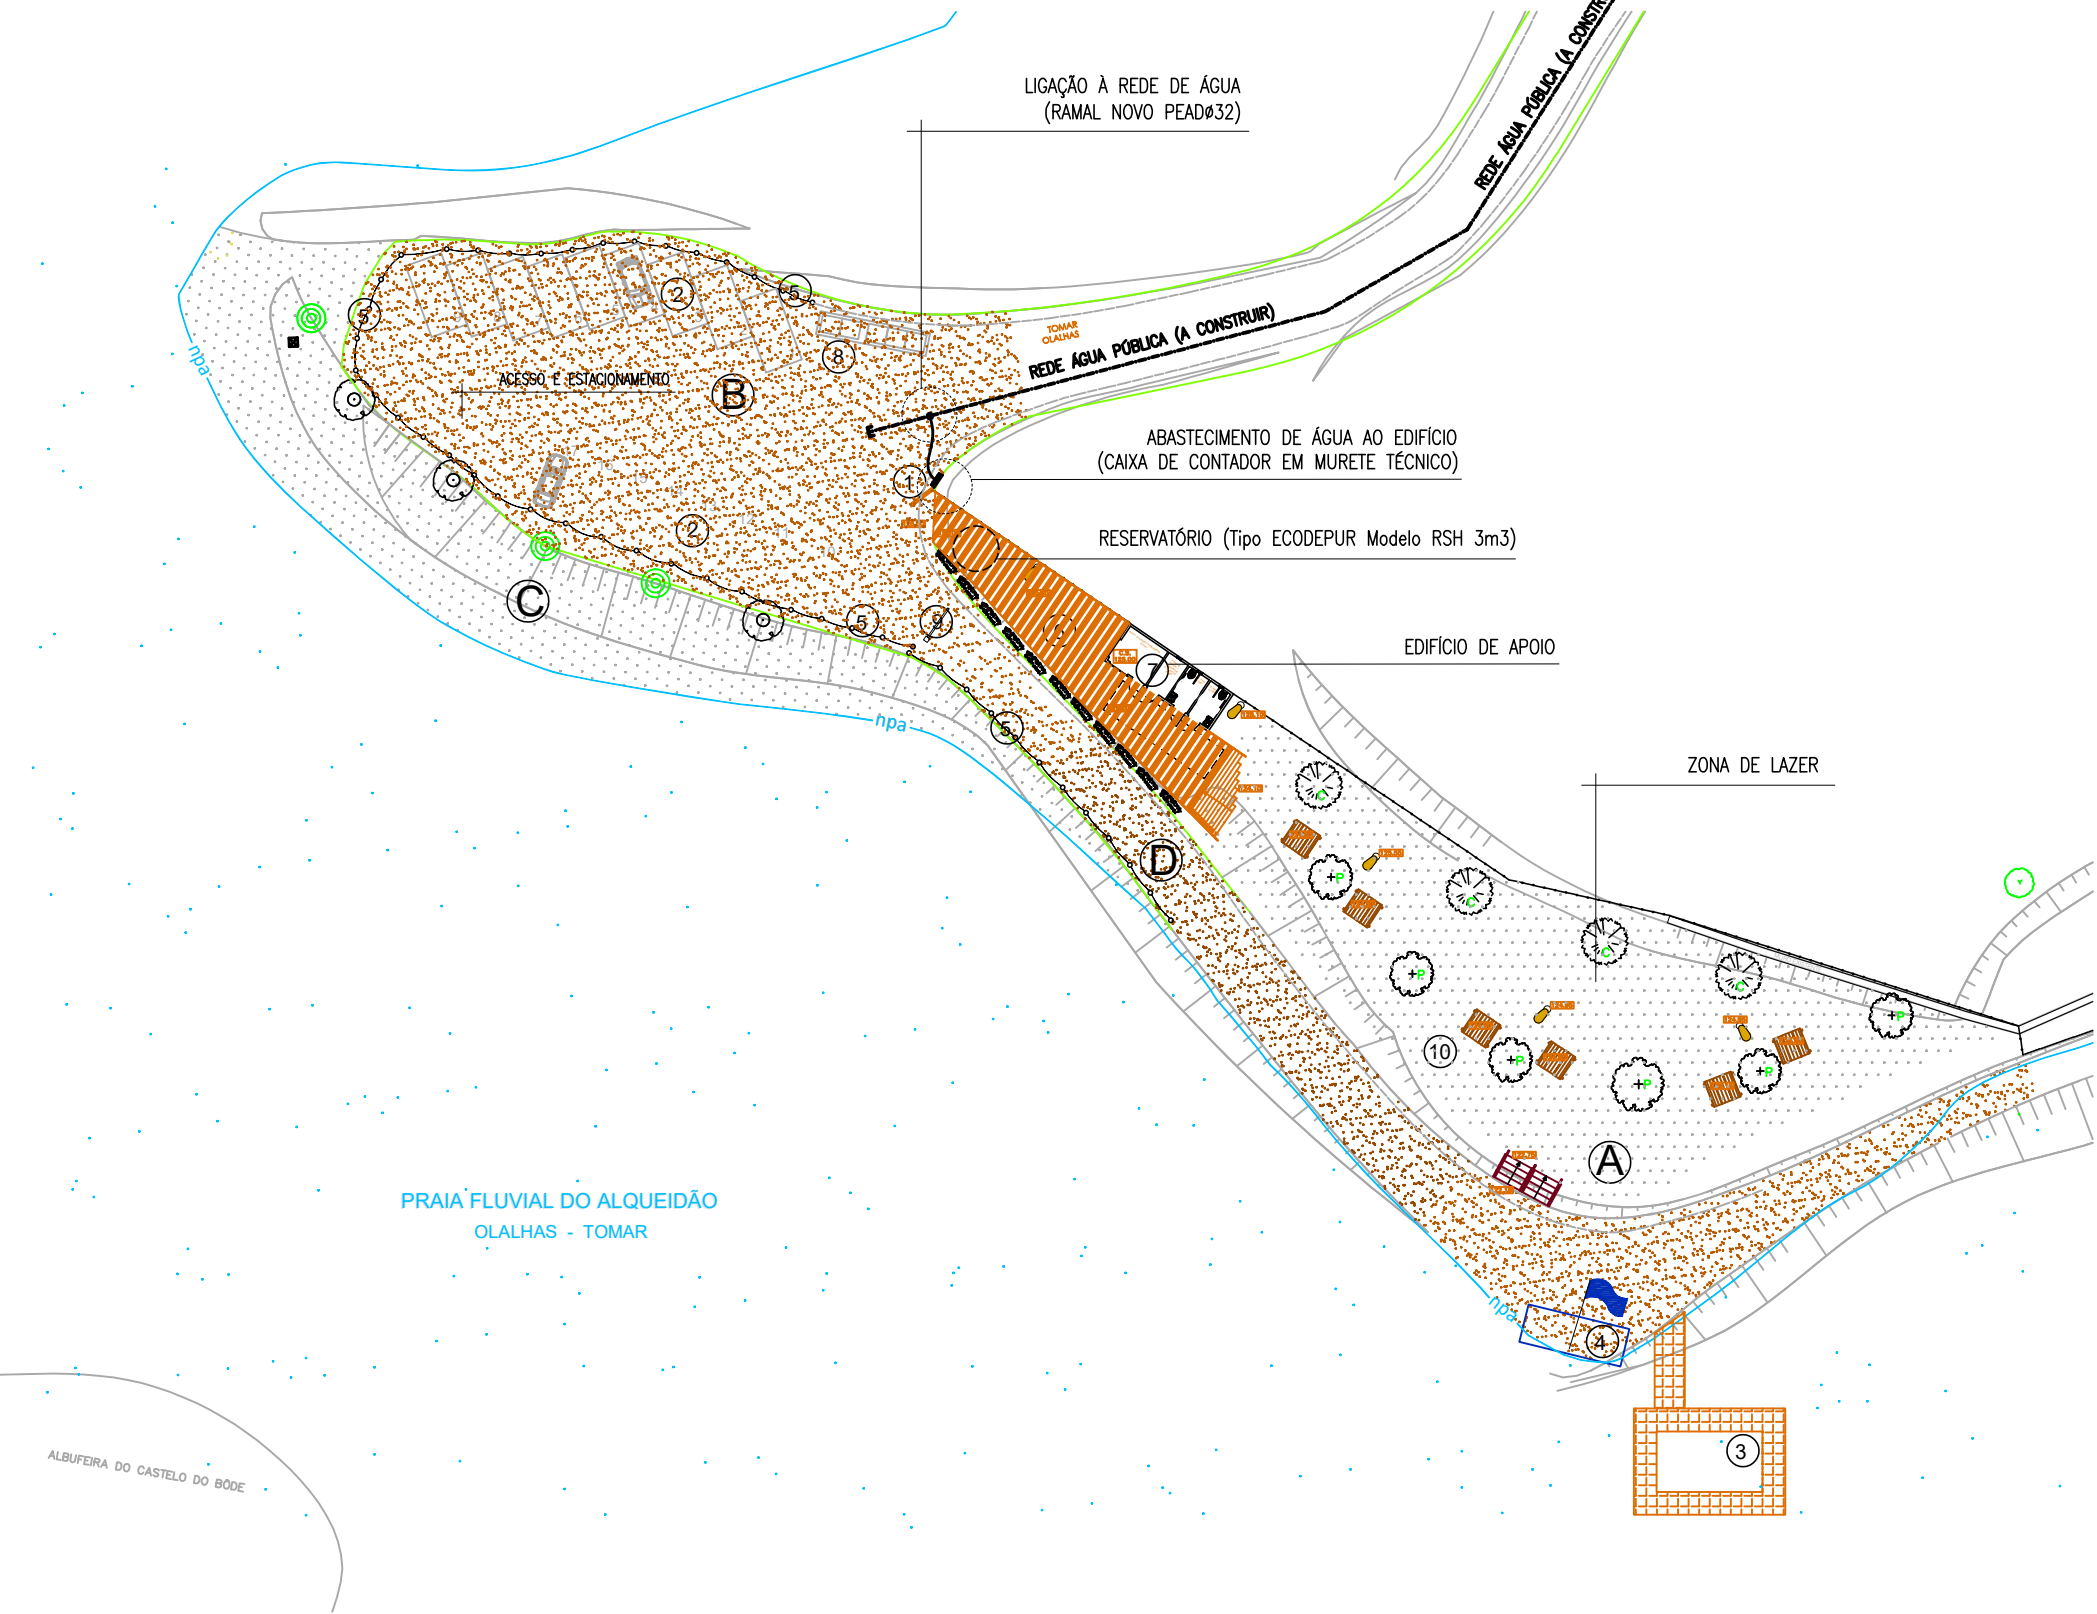

QUADRO DE ÁREAS GERAIS	
	ÁREA DO TERRENO DO ARTIGO 88
	ÁREA DO PARQUE DE ESTACIONAMENTO
	ÁREA PRÓXIMA DO PARQUE DE ESTACIONAMENTO
	ÁREA DO ACESSO PEDONAL À PRAIA
	ÁREA TOTAL DE INTERVENÇÃO
	ÁREA DO EQUIPAMENTO AMOVÍVEL ASSENTE SOBRE ESTACARIA
	ÁREA DE PAVIMENTO EM PISO "DECK" SOBRE ESTACARIA

- LEGENDA:
- 1 PLACARDO INFORMATIVO
 - 2 PARQUE DE ESTACIONAMENTO
 - 3 JANGADA - PISCINA FLUTUANTE
 - 4 NS NADADOR SALVADOR ZONA BANDIEIRA
 - 5 DELIMITAÇÃO COM ESTACARIA E CORDA (VER DESENHO FORMADOR)
 - 6 INFRAESTRUTURA PAVIMENTO EM PISO DECK ASSENTE SOBRE ESTACARIA
 - 7 EQUIPAMENTO AMOVÍVEL DE APOIO BALNEAR ASSENTE SOBRE ESTACARIA
 - 8 ZONA LIVRO - 2 CONTÊINERES RESÍDUOS SÓLIDOS - 3 CONTÊINERES ECOPONTO
 - 9 CANCELADA - INTERDIÇÃO ACESSO AUTOMÓVEL AO PLANO DE ÁGUA EXCEÇÃO VEÍCULOS DE EMERGÊNCIA
 - 10 TRATAMENTO E VALORIZAÇÃO PASSEIO ARBORIZADA
 - 11 PASSADIÇO ACESSÍVEL COM ESTRUTURA EM MADEIRA E DECK ASSENTE SOBRE ESTACARIA
 - BANCOS E MESA MERENDAS
 - CANDEIEIRO FOTOVOLTAICO
 - ÁRVORES EXISTENTES
 - CARVALHO CERQUEIRO A PLANTAR
 - PIÑEIRO MANSO A PLANTAR
 - CASTANHEIRO A PLANTAR
 - MURO EXISTENTE
 - VEDAÇÃO REDE MALHA ABERTA EM POSTE MADEIRA ALT. 1,20m
 - RESERVATÓRIO
 - FOSSA SÉPTICA ESTANQUE TIPO "ECODEPUR MODELO FE VTD"
 - ESCALAS EM MADEIRA TRONCOS DE MADEIRA
 - ACESSO PEDONAL AO PLANO DE ÁGUA A REQUALIFICAR
 - ZONA DE MANOBRAS E LUGARES DE ESTACIONAMENTO
 - ÁREA DE TRATAMENTO E VALORIZAÇÃO PASSEIO ARBORIZADA
 - Caminho
 - Extrema
 - Marco de propriedade (existente e/ou colado)
 - Talude
 - npa nível de plano armazenamento água da subleia

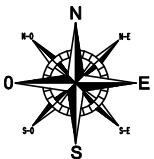

Luís Baptista

Rua Fonte do Mexil, nº7 - Alqueidão
2300- 063 Olalhas - Tomar

Telm : 919 376 100 Email : luisramosbatista@gmail.com

REQUERENTE

MUNICÍPIO DE TOMAR



PROJECTO

Requalificação da Praia Fluvial do Alqueidão
Alqueidão - Olalhas - TOMAR

FASE

Projeto Base _ Rede de Abastecimento de Águas

DESENHOS

PROJETO PROPOSTO
PLANTA DE IMPLANTAÇÃO

Eng.º		dez 2020	Ag01
(autor)			
			Escalas: 1/500

Todas as cotas e medidas deverão ser confirmadas em obra


ø32 PEAD
LIGAÇÃO À REDE DE ÁGUA
RAMAL A CONSTRUIR

RESERVATÓRIO (Enterrado)
Tipo ECODEPUR Modelo RSH 3m3
Com Grupo Hidropressor tipo LOWARA submersível
modelo 3SC4/05/5, ou equivalente, com boia
+ controlador de pressão tipo Genyo
FUNCIONAMENTO EM FALTA DE LIGAÇÃO À REDE

PLANTA DE PISO 0
Esc. 1:100


LEGENDA APARELHOS	
	SANITA COM AUTOCLISMO MOCHILA
	LAVATÓRIO
	PA - PONTO ÁGUA / TORNEIRA SERVIÇO

LIGAÇÃO INOX APARELHOS	DIAMETROS (mm)
	FRIA
SANITA	ø12
BANHEIRA	ø15
LAVATÓRIO	ø12
BIDÉ	ø12
BASE DE DUCHE	ø15
MÁQUINA LAVAR	ø15
LAVA-LOUÇA	ø15

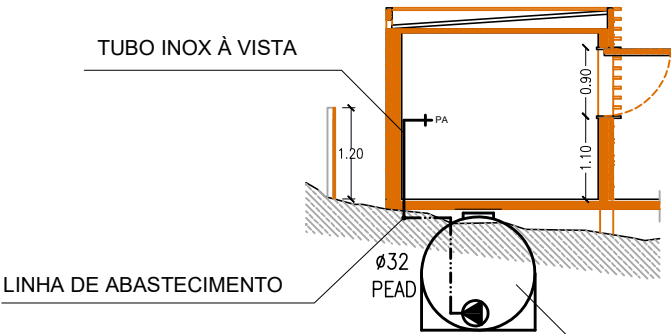

CORTE TRANSVERSAL AB
Esquemático da Rede de Escoamento de Águas
Esc. 1:100

RESERVATÓRIO (Enterrado)
Tipo ECODEPUR Modelo RSH 3m3
Com Grupo Hidropressor tipo LOWARA submersível
modelo 3SC4/05/5, ou equivalente, com boia
+ controlador de pressão tipo Genyo
FUNCIONAMENTO EM FALTA DE LIGAÇÃO À REDE

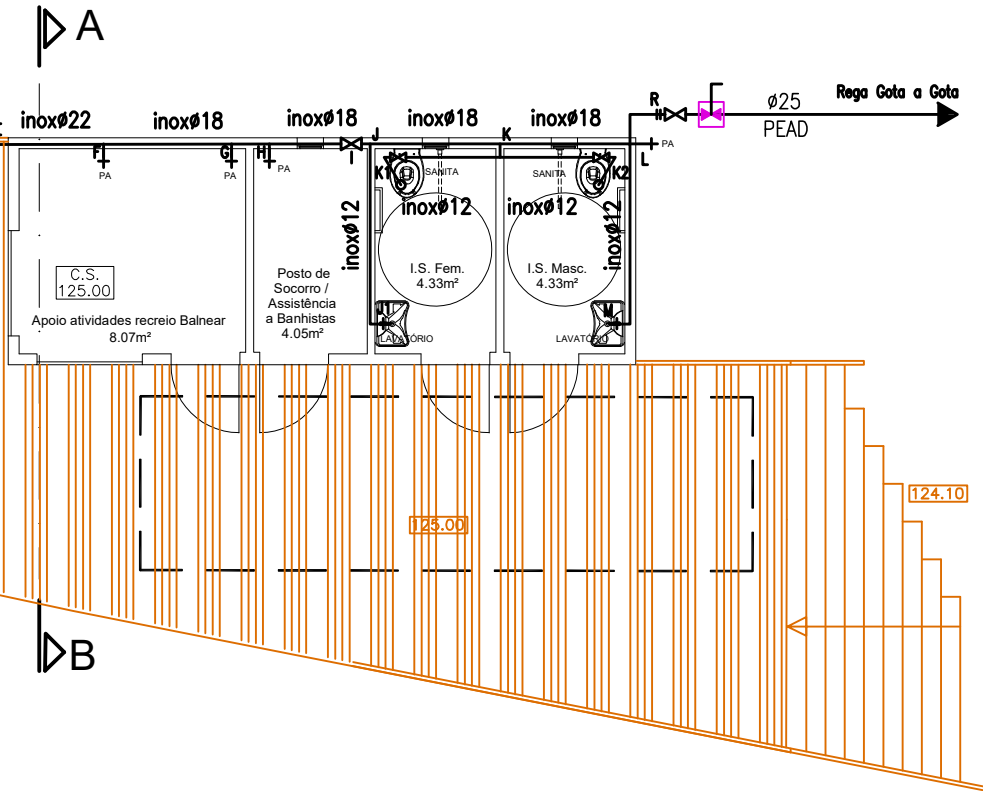

Luís Baptista
Rua Fonte do Mexiel, nº7 - Alqueidão
2300- 063 Olalhas - Tomar
Telm : 919 376 100 Email : luisramosbatista@gmail.com

REQUERENTE
MUNICÍPIO DE TOMAR




PROJECTO
Requalificação da Praia Fluvial do Alqueidão
Alqueidão - Olalhas - TOMAR

FASE
Projeto Base _ Rede de Abastecimento de Águas

DESENHOS
PROJETO PROPOSTO
EDIFÍCIO DE APOIO_PLANTA DE PISO 0

Eng.º (autor)	dez 2020	Ag02
		Escalas: 1/100

Todas as cotas e medidas deverão ser confirmadas em obra

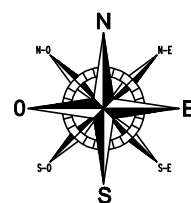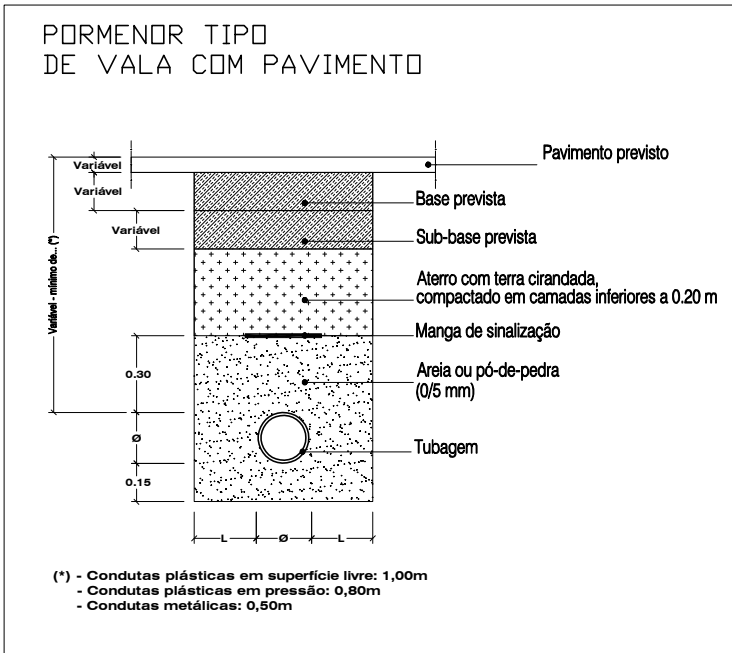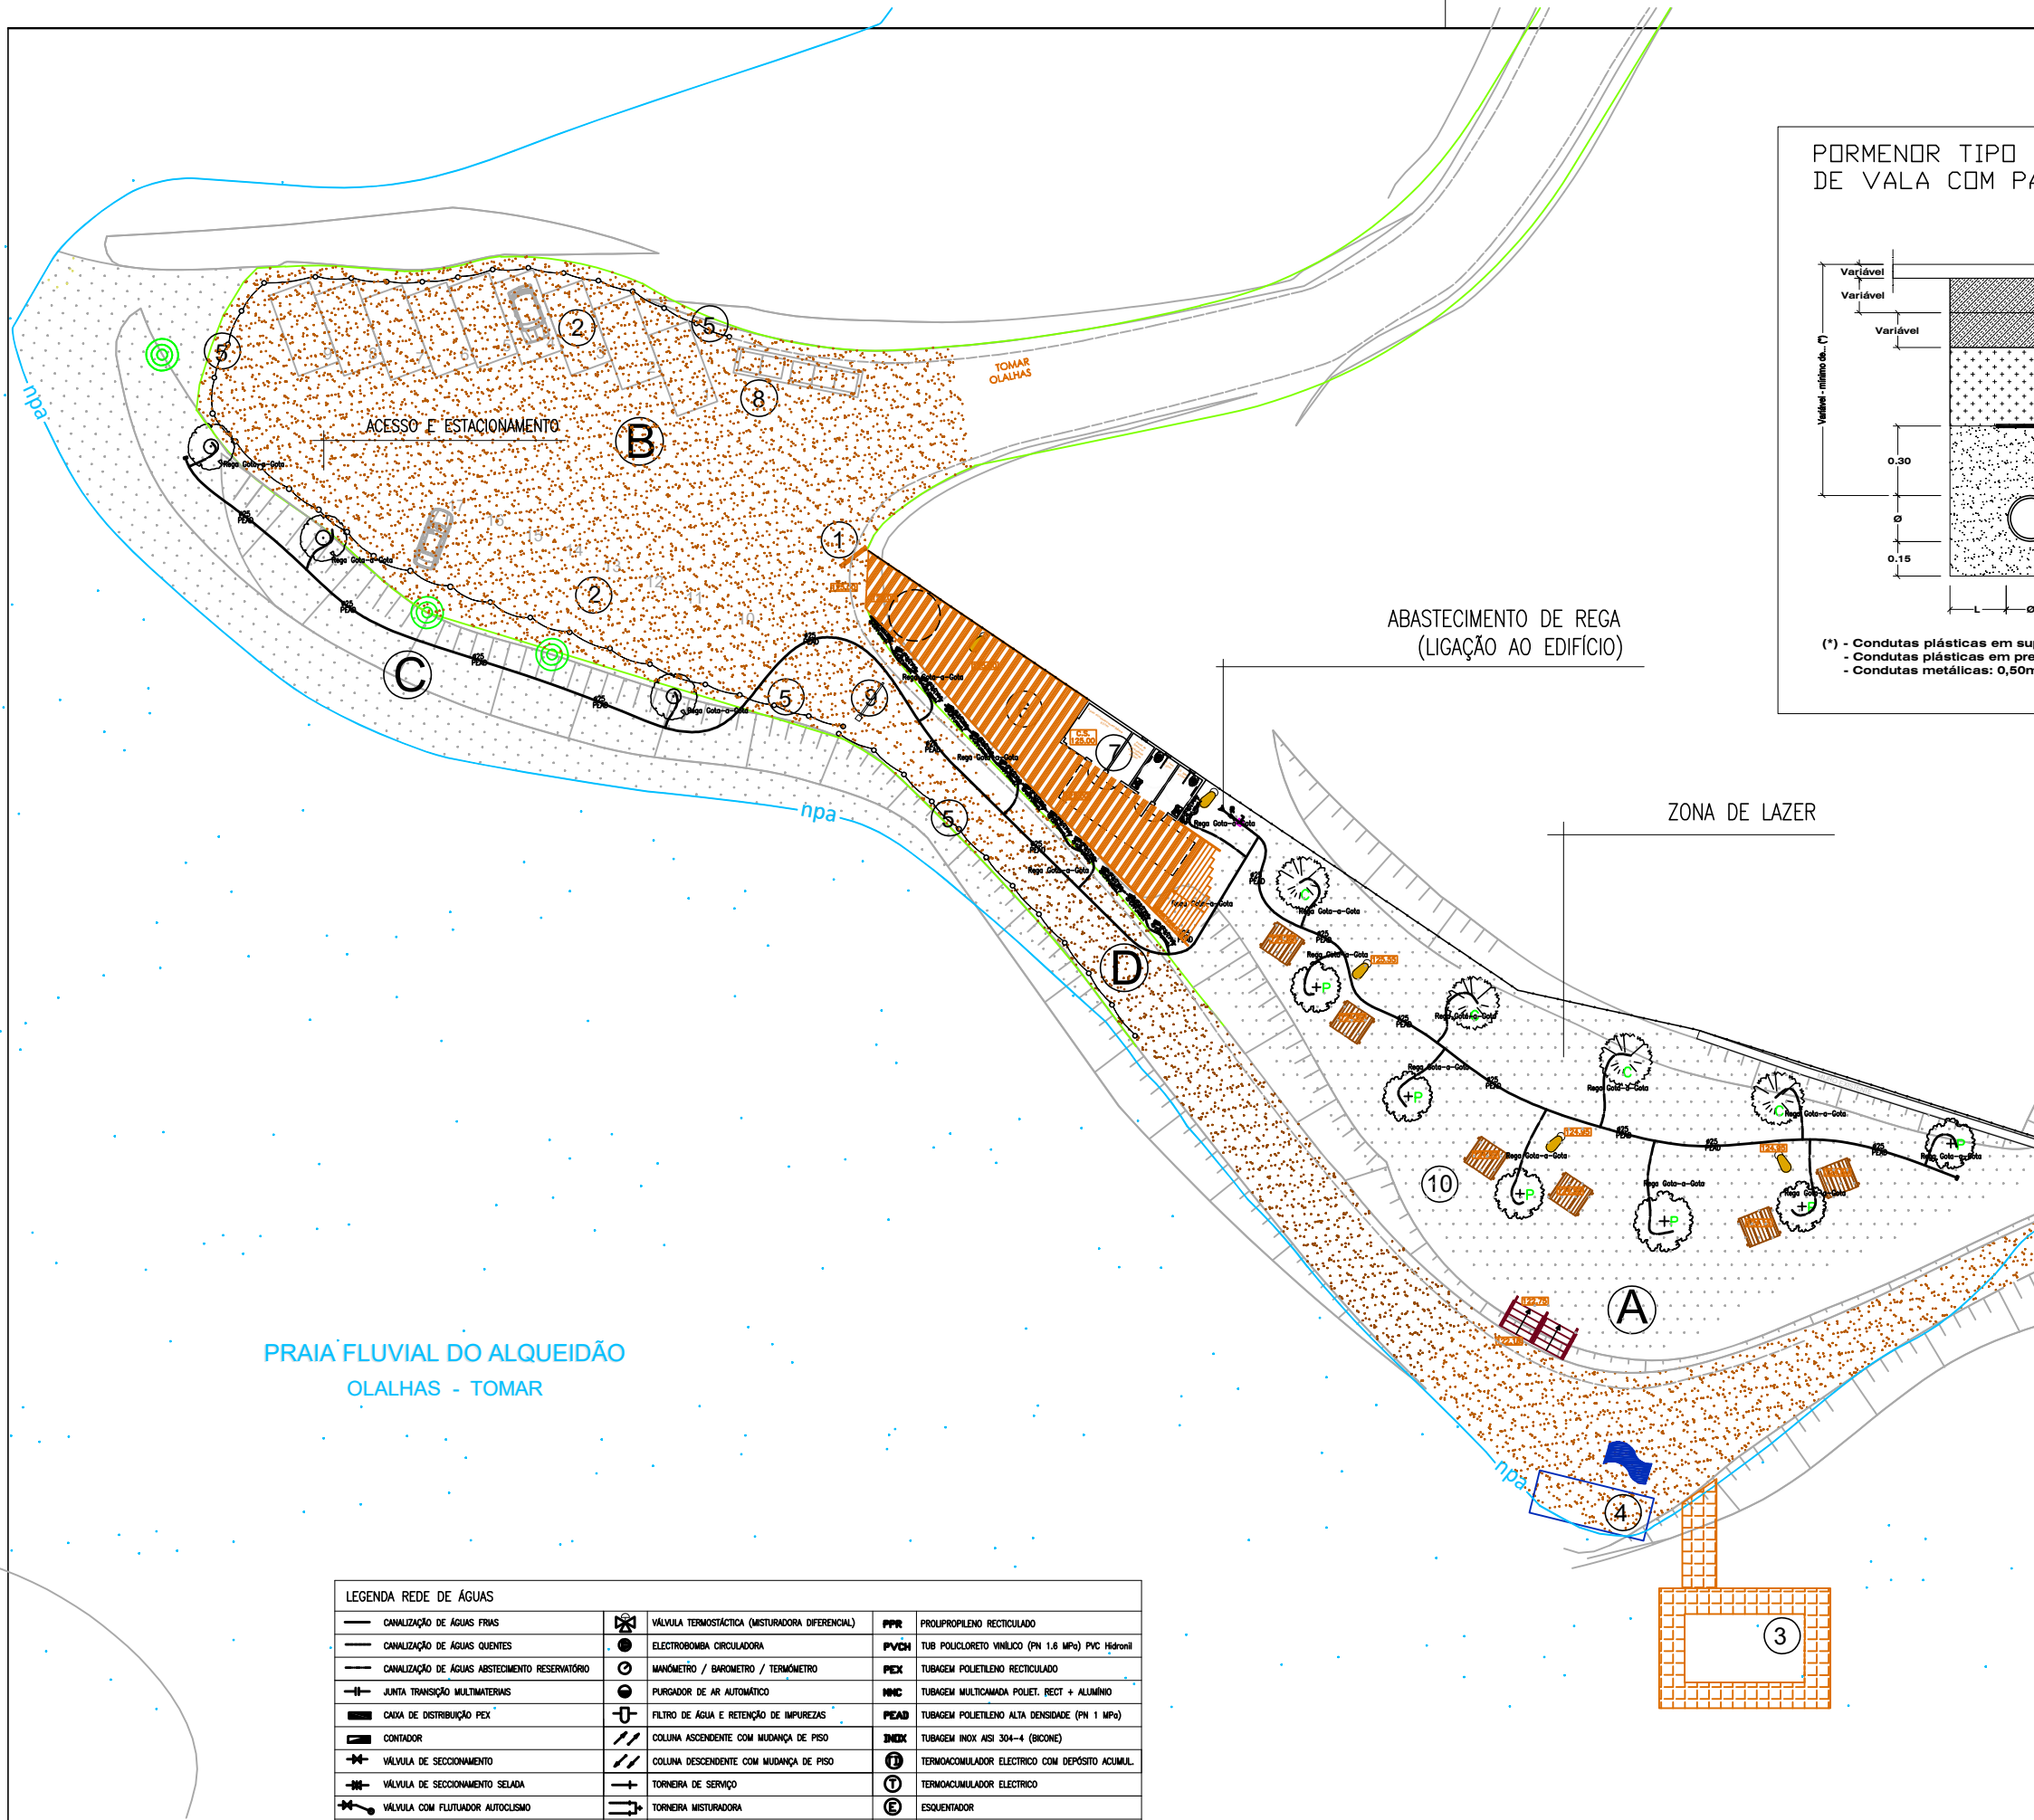

PRAIA FLUVIAL DO ALQUEIDÃO
OLALHAS - TOMAR

Luís Baptista
Rua Fonte do Mexiel, nº7 - Alqueidão
2300- 063 Olalhas - Tomar
Telm : 919 376 100 Email : luisramosbatista@gmail.com

REQUERENTE
MUNICÍPIO DE TOMAR



PROJECTO
Requalificação da Praia Fluvial do Alqueidão
Alqueidão - Olalhas - TOMAR



FASE
Projeto Base _ Rede de Abastecimento de Águas

DESENHOS
PROJETO PROPOSTO
PLANTA DE REDE REGA - ÁRVORES E ARBUSTOS

LEGENDA REDE DE ÁGUAS			
— CANALIZAÇÃO DE ÁGUAS FRIAS	● VÁLVULA TERMOSTÁTICA (MISTURADORA DIFERENCIAL)	PPR	PROLUPROPILENO RECTICULADO
— CANALIZAÇÃO DE ÁGUAS QUENTES	● ELECTROBOMBA CIRCULADORA	PVCN	TUB. POLICLORETO VINÍLICO (PN 1.6 MPa) PVC Hidrônil
— CANALIZAÇÃO DE ÁGUAS ABSTECIMENTO RESERVATÓRIO	○ MANÓMETRO / BAROMETRO / TERMÓMETRO	PEX	TUBAGEM POLIETILENO RECTICULADO
— JUNTA TRANSIÇÃO MULTIMATERIAS	○ PURGADOR DE AR AUTOMÁTICO	MHC	TUBAGEM MULTICAMADA POLIET. RECT + ALUMÍNIO
— CAIXA DE DISTRIBUIÇÃO PEX	— FILTRO DE ÁGUA E RETENÇÃO DE IMPUREZAS	PEAD	TUBAGEM POLIETILENO ALTA DENSIDADE (PN 1 MPa)
— CONTADOR	— COLLUNA ASCENDENTE COM MUDANÇA DE PISO	INOX	TUBAGEM INOX AISI 304-4 (BICONE)
— VÁLVULA DE SECCIONAMENTO	— COLLUNA DESCENDENTE COM MUDANÇA DE PISO	TE	TERMOACUMULADOR ELECTRICO COM DEPÓSITO ACUMUL.
— VÁLVULA DE SECCIONAMENTO SELADA	— TORNEIRA DE SERVIÇO	TE	TERMOACUMULADOR ELECTRICO
— VÁLVULA COM FLUTUADOR AUTOCLOSIVO	— TORNEIRA MISTURADORA	E	ESQUENTADOR
— VÁLVULA DE RETENÇÃO (ANTI-RETORNO)	— ELECTROVÁLVULA		TUBO GOTA-A-GOTA TIPO RAINBIRD C/ GOTEJADOR

Eng.º		dez 2020	Ag03
(autor)			
Escalas:			1/400

Todas as cotas e medidas deverão ser confirmadas em obra

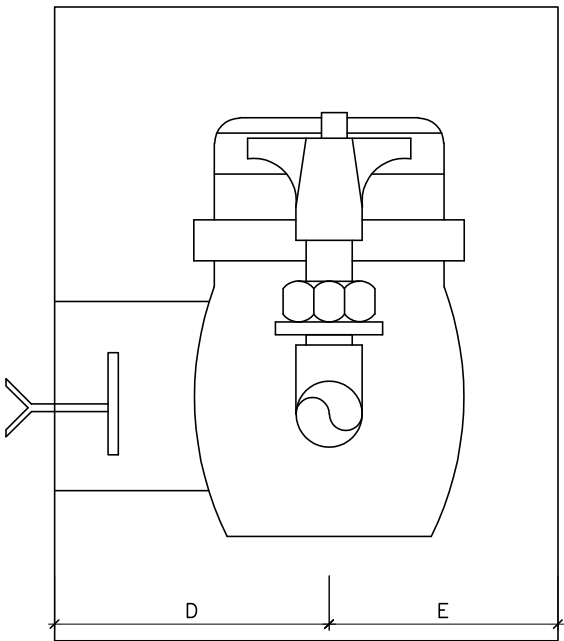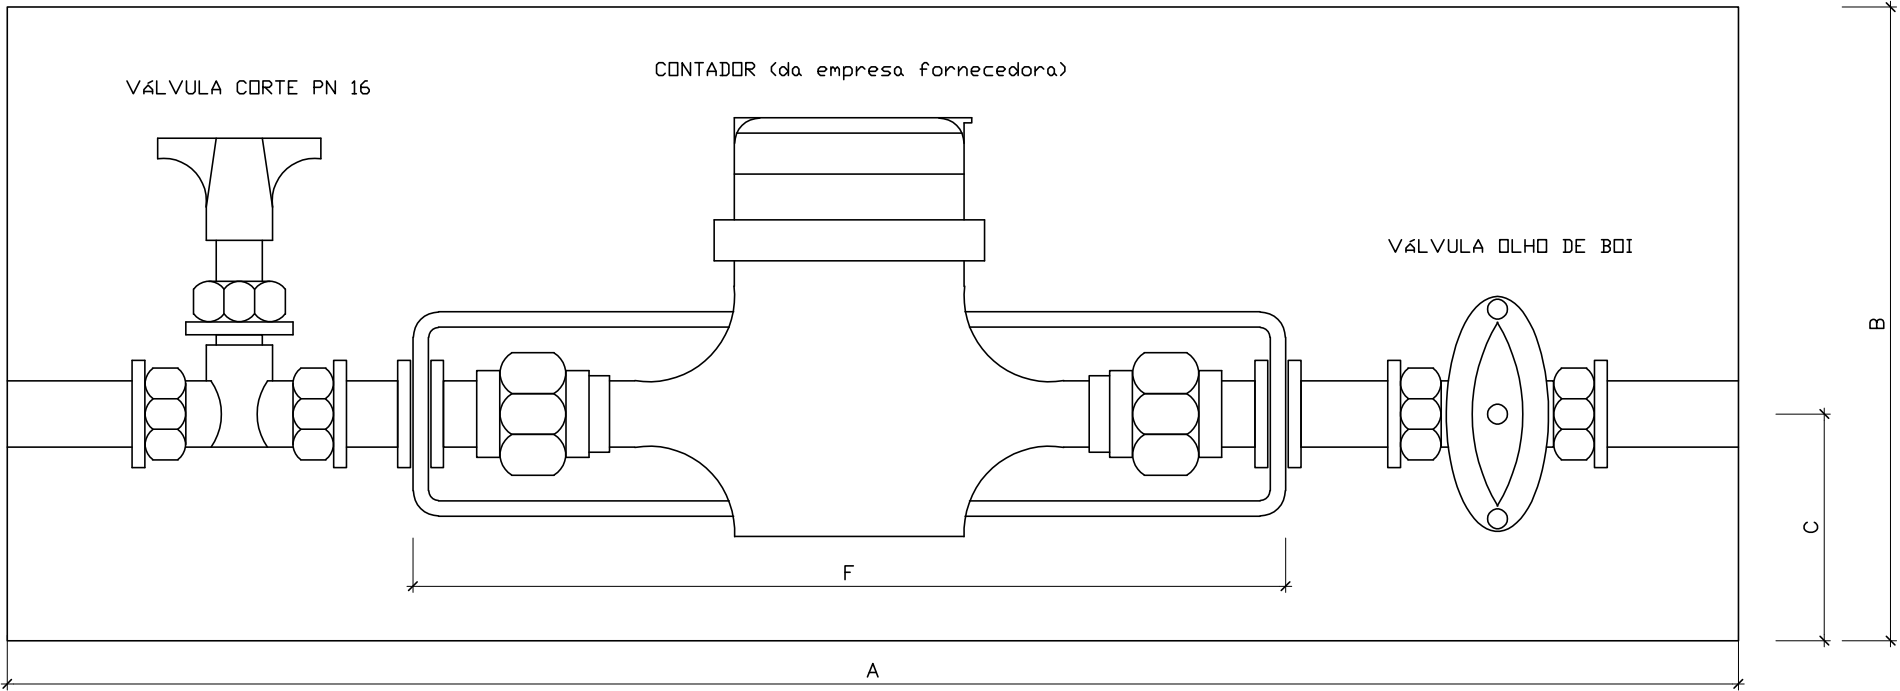

CAIXA
CONTADOR TIPO

CAIXA DE PROJECTO	QUADRO DE DIMENSIONAMENTO								
	D N Ø DO TUBO PROJECTO (Ø Calculo)	D E Ø EXTERIOR DO TUBO (HIDRONIL)	CONTADORES DN	DIMENSÕES ÚTEIS DA CAIXA DE CONTADOR					
				A	B	C	D	E	F
	20	3/4"	15	0.55	0.29	0.10	0.09	0.07	0.245
✕	25	1"	20	0.55	0.29	0.10	0.09	0.07	0.280
	32	1 1/4	25	0.65	0.32	0.10	0.10	0.08	0.310

LEGENDA REDE DE ÁGUAS

	CANALIZAÇÃO DE ÁGUAS FRIAS		VÁLVULA TERMOSTÁCTICA (MISTURADORA DIFERENCIAL)	PPR	PROLIPROPILENO RECTICULADO
	CANALIZAÇÃO DE ÁGUAS QUENTES		ELECTROBOMBA CIRCULADORA	PVCH	TUB POLICLORETO VINÍLICO (PN 1.6 MPa) PVC Hidronil
	CANALIZAÇÃO DE ÁGUAS ABSTECIMENTO RESERVATÓRIO		MANÓMETRO / BAROMETRO / TERMÓMETRO	PEX	TUBAGEM POLIETILENO RECTICULADO
	JUNTA TRANSIÇÃO MULTIMATERIAIS		PURGADOR DE AR AUTOMÁTICO	MMC	TUBAGEM MULTICAMADA POLIET. RECT + ALUMÍNIO
	CAIXA DE DISTRIBUIÇÃO PEX		FILTRO DE ÁGUA E RETENÇÃO DE IMPUREZAS	PEAD	TUBAGEM POLIETILENO ALTA DENSIDADE (PN 1 MPa)
	CONTADOR		COLUNA ASCENDENTE COM MUDANÇA DE PISO	INOX	TUBAGEM INOX AISI 304-4 (BICONE)
	VÁLVULA DE SECCIONAMENTO		COLUNA DESCENDENTE COM MUDANÇA DE PISO		TERMOACUMULADOR ELECTRICO COM DEPÓSITO ACUMUL.
	VÁLVULA DE SECCIONAMENTO SELADA		TORNEIRA DE SERVIÇO		TERMOACUMULADOR ELECTRICO
	VÁLVULA COM FLUTUADOR AUTOCLISMO		TORNEIRA MISTURADORA		ESQUENTADOR
	VÁLVULA DE RETENÇÃO (ANTI-RETORNO)		ELETROVÁLVULA		TUBO GOTA-A-GOTA TIPO RAINBIRD C/ GOTEJADOR

Luís Baptista

Rua Fonte do Mexiel, nº7 - Alqueidão
2300- 063 Olalhas - Tomar

Telm : 919 376 100 Email : luisramosbatista@gmail.com

REQUERENTE

MUNICÍPIO DE TOMAR



PROJECTO

Requalificação da Praia Fluvial do Alqueidão
Alqueidão - Olalhas - TOMAR

FASE

Projeto Base _ Rede de Abastecimento de Águas

DESENHOS

PROJETO PROPOSTO
PORMENOR DE CAIXA DE CONTADOR
LEGENDA

Eng.º		dez 2020	Ag04
(autor)			
			Escalas: Sem Escala

Todas as cotas e medidas deverão ser confirmadas em obra