



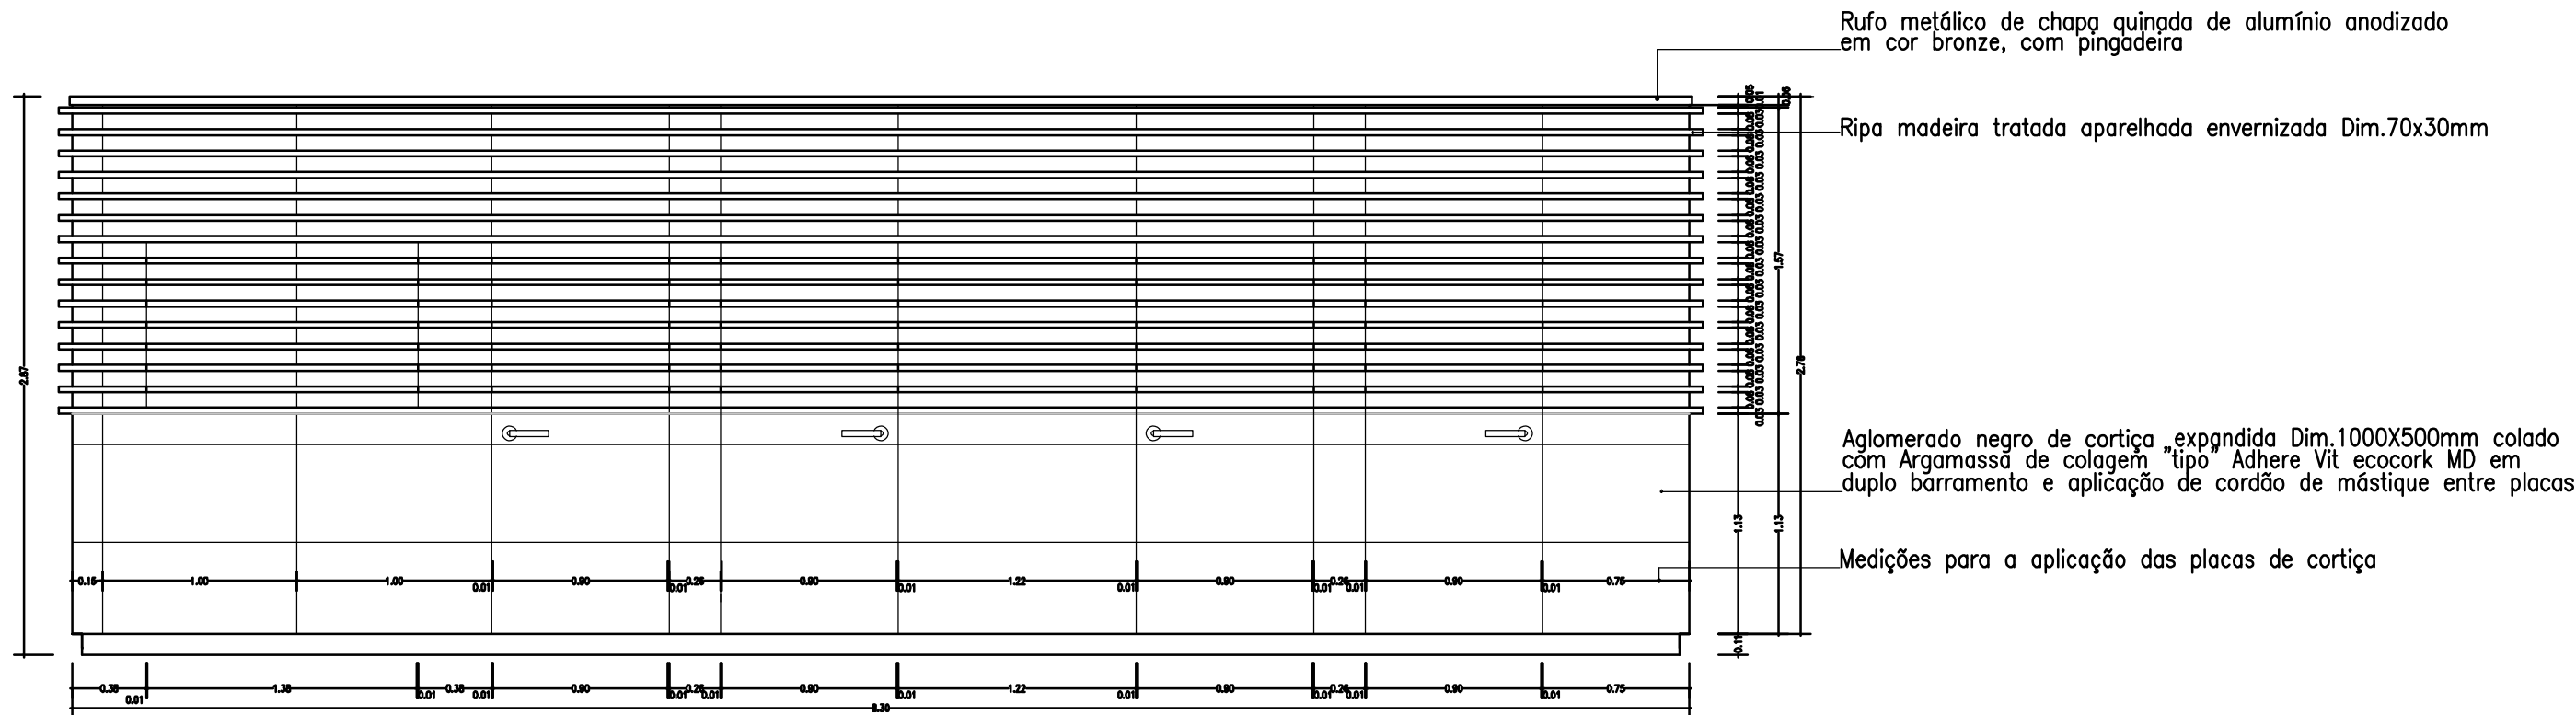

ALÇADO FREITE

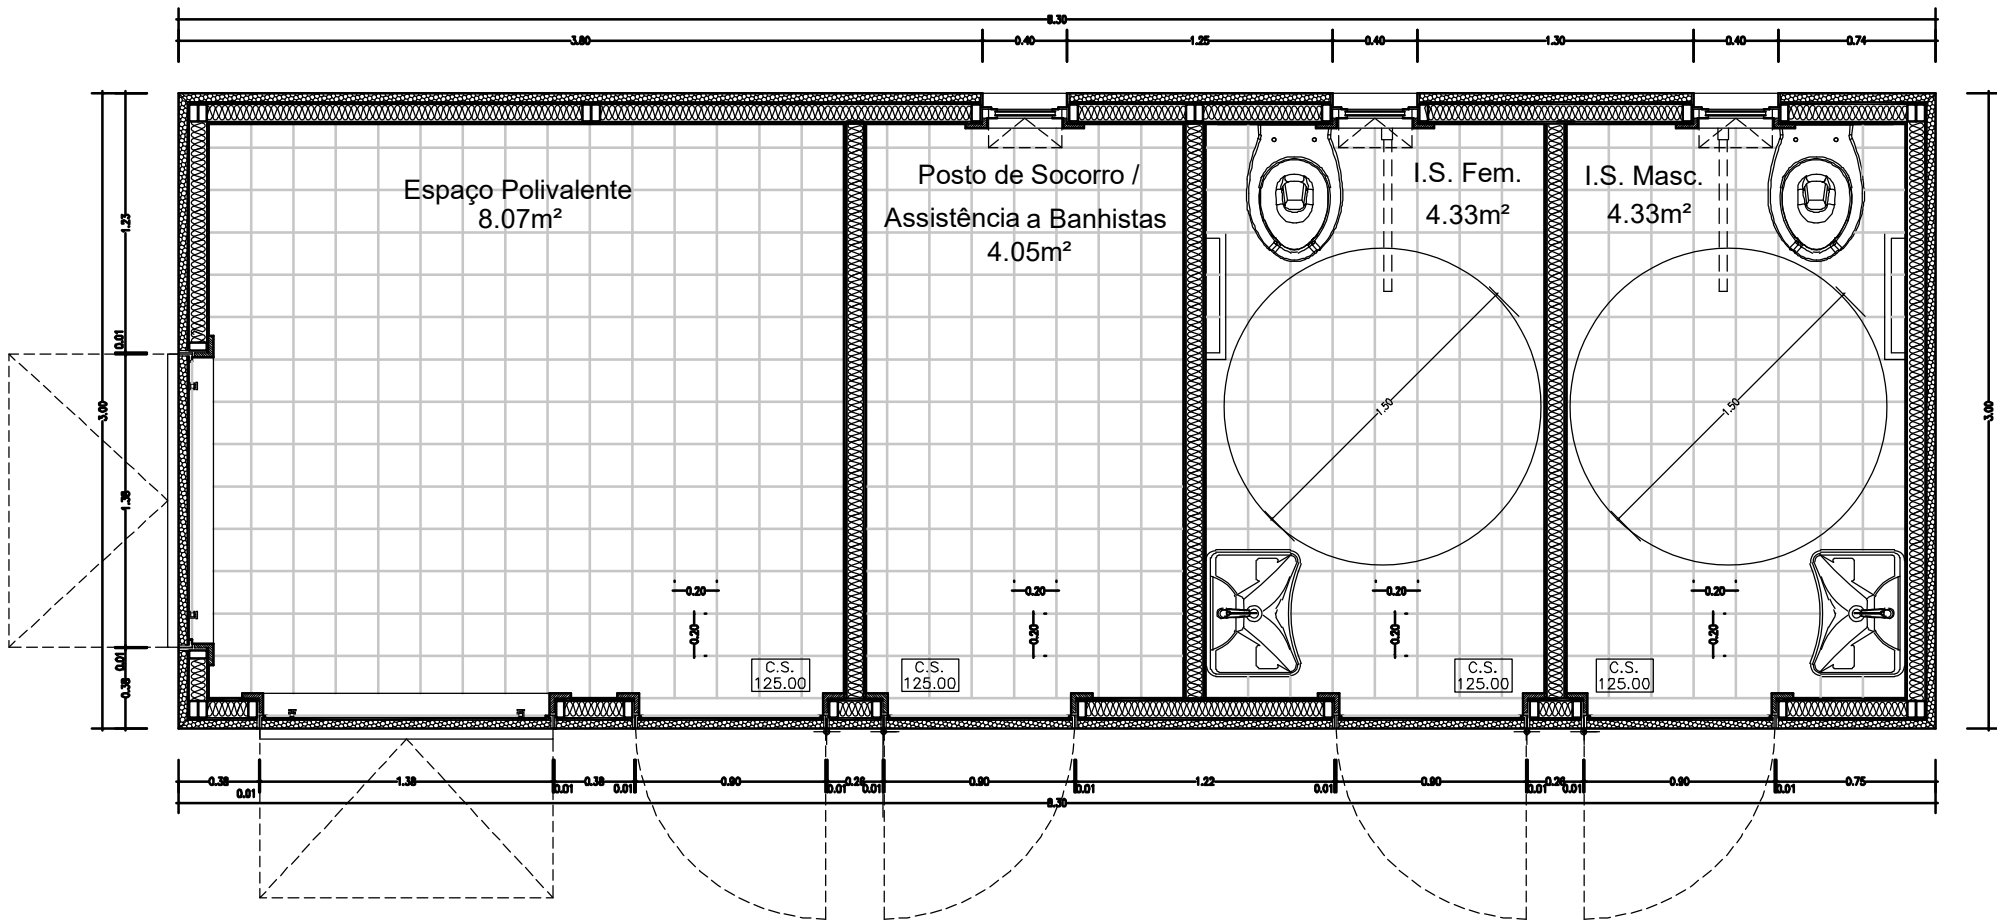

PLANTA

Equipa de projetistas:
Luís Baptista
Rua Fonte do Mexiel, nº7 - Alqueidão
2300- 063 Olalhas - Tomar
Telm : 919 376 100 Email : luissramosbatista@gmail.com



REQUERENTE

MUNICÍPIO DE TOMAR



PROJECTO

Requalificação da Praia Fluvial do Alqueidão
Alqueidão - Olalhas - TOMAR



FASE

Fase 2 _ Projeto Execução _ ARQUITETURA


DESENHOS

PLANTA E ALÇADO FREITE
CONSTRUÇÃO MODULAR - APOIO PRAIA FLUVIAL

Eng.º		dez 2020	Pv15
(autor)			
Arq.		dez 2020	
(autor)			
			Escalas: 1/50
Todas as cotas e medidas deverão ser confirmadas em obra			

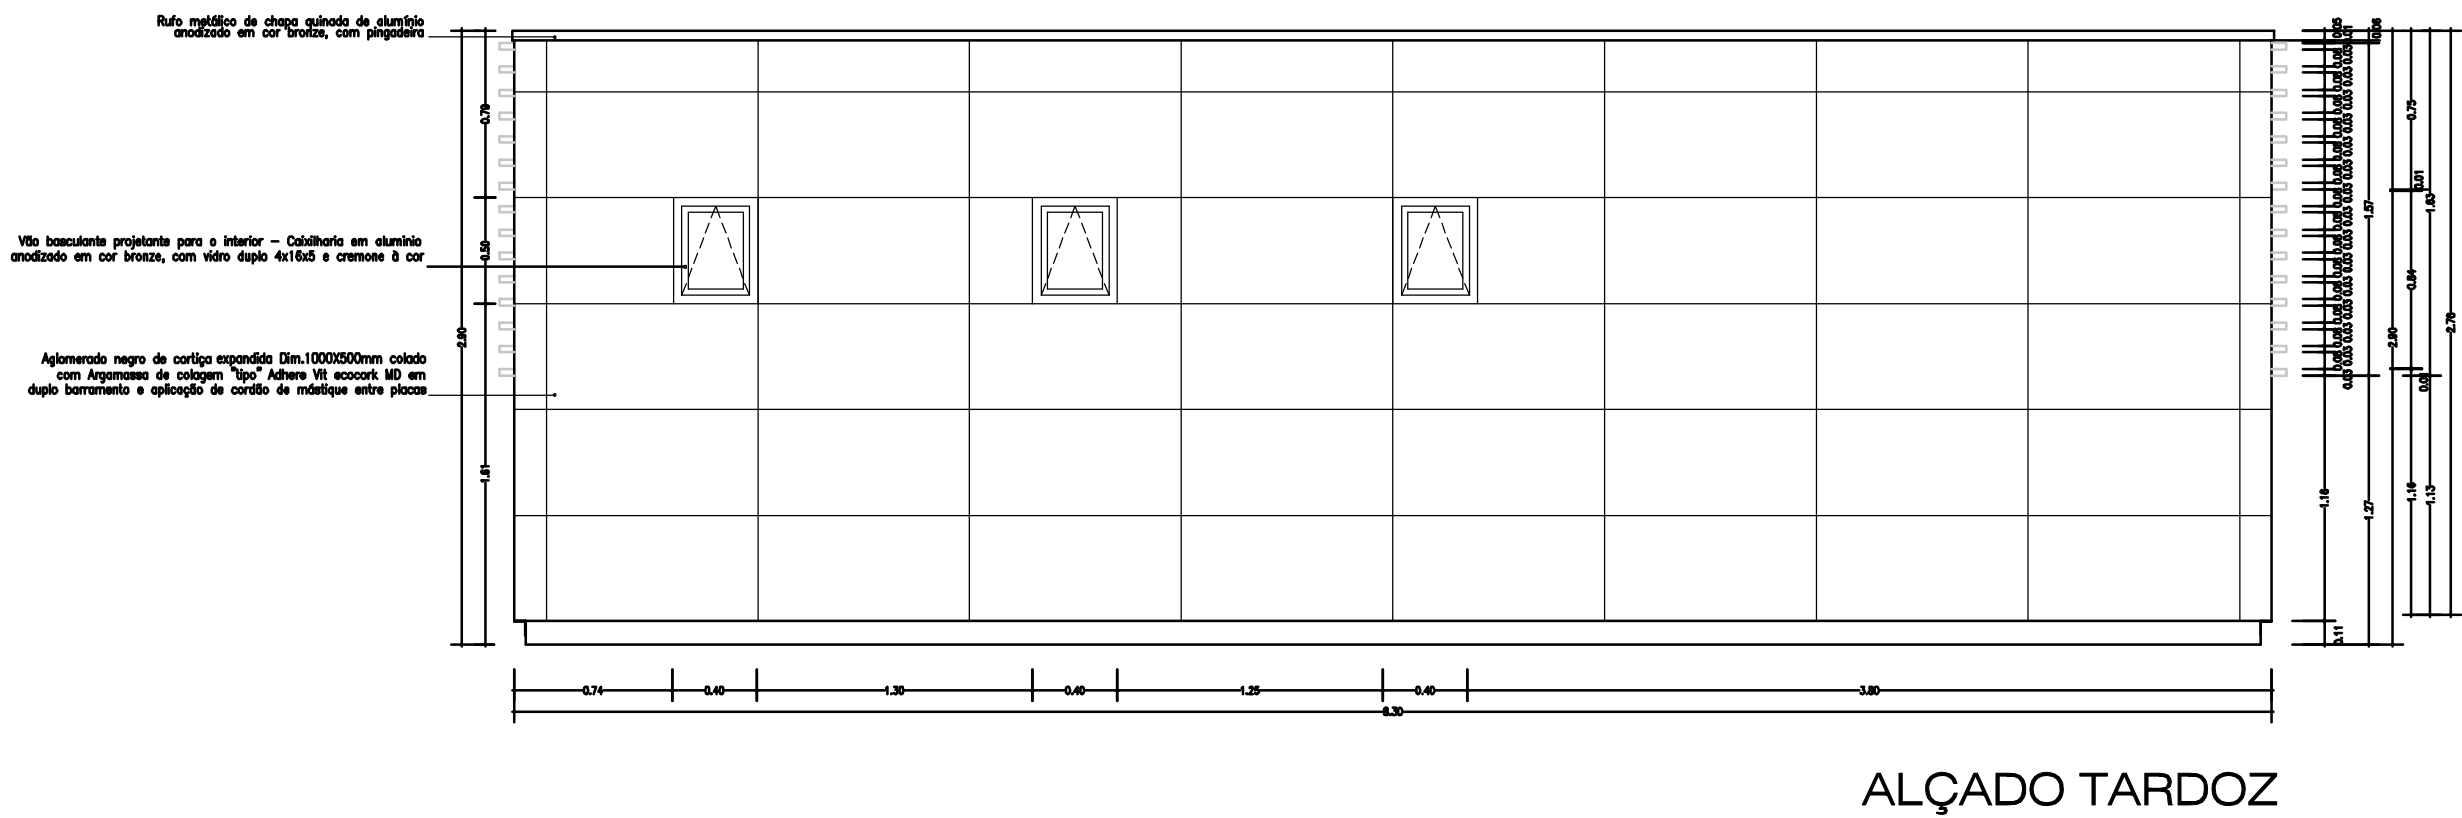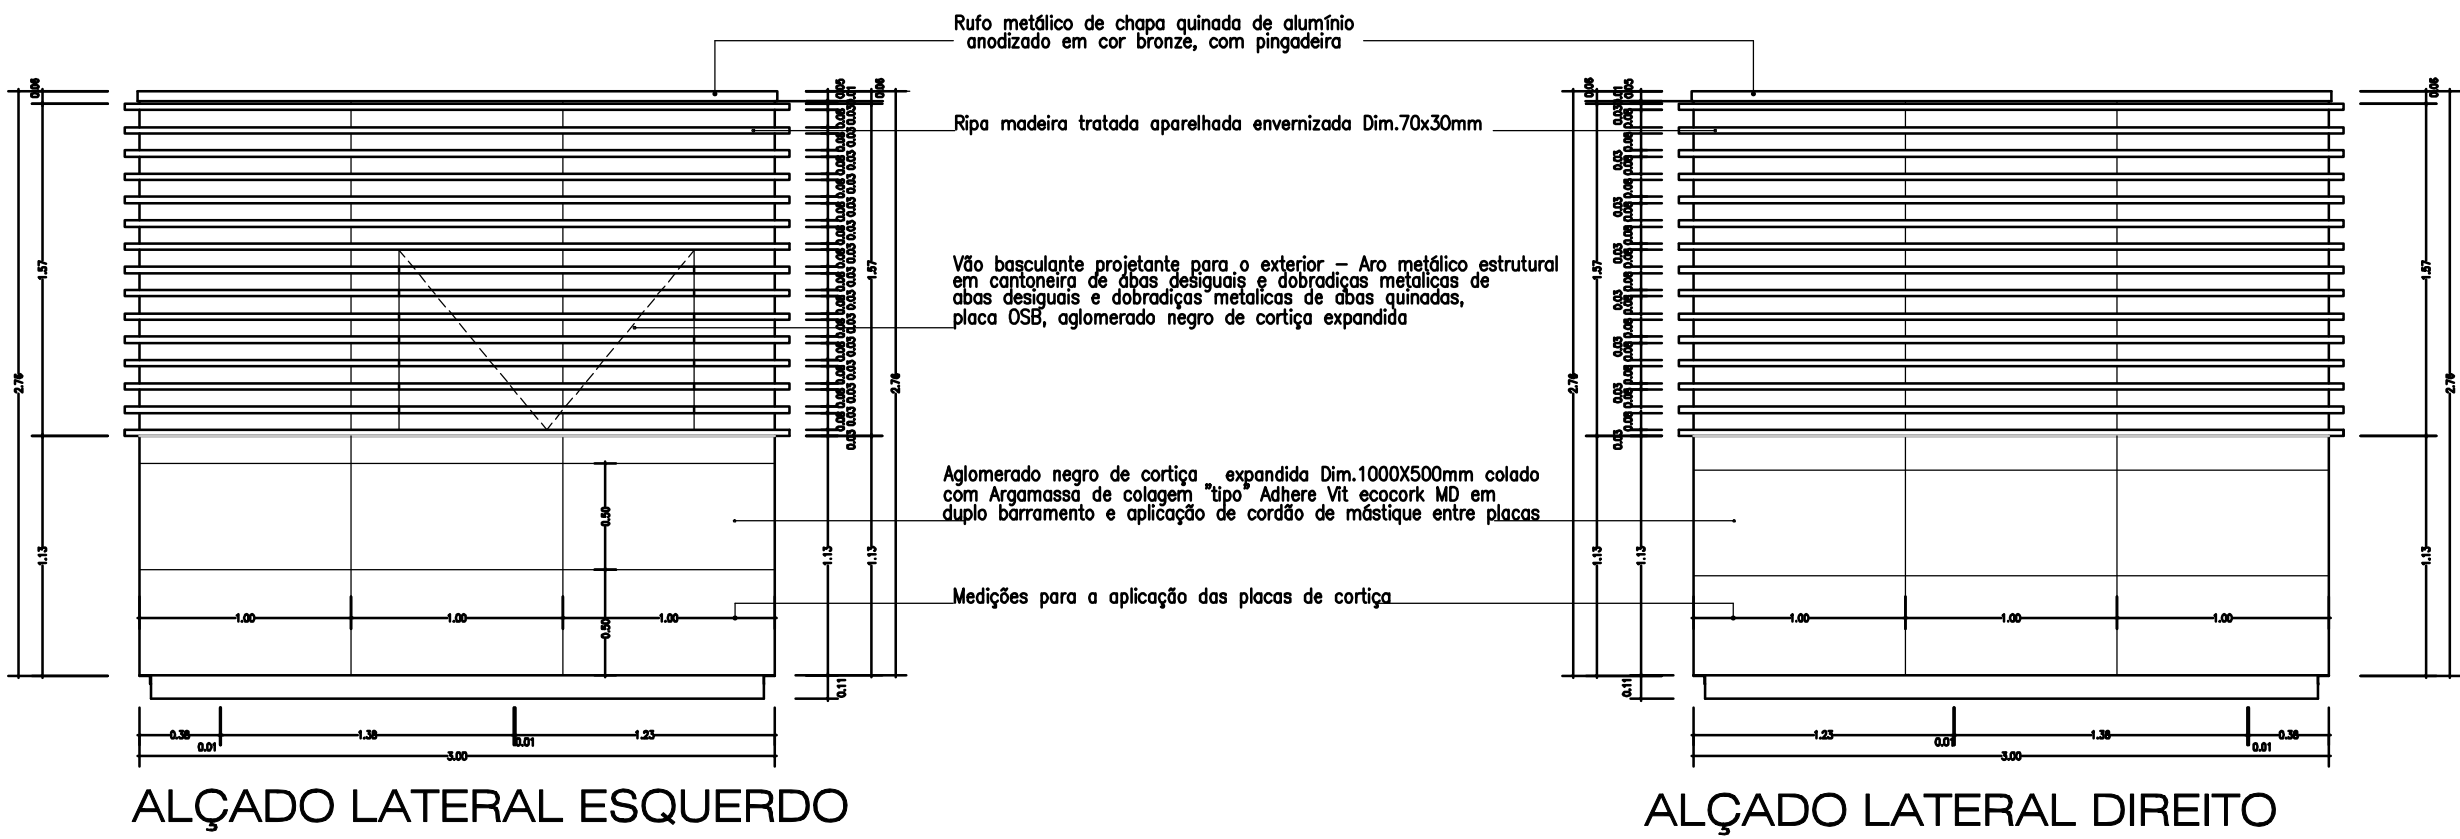

Pormenor de montagem do sistema a aplicar no revestimento exterior

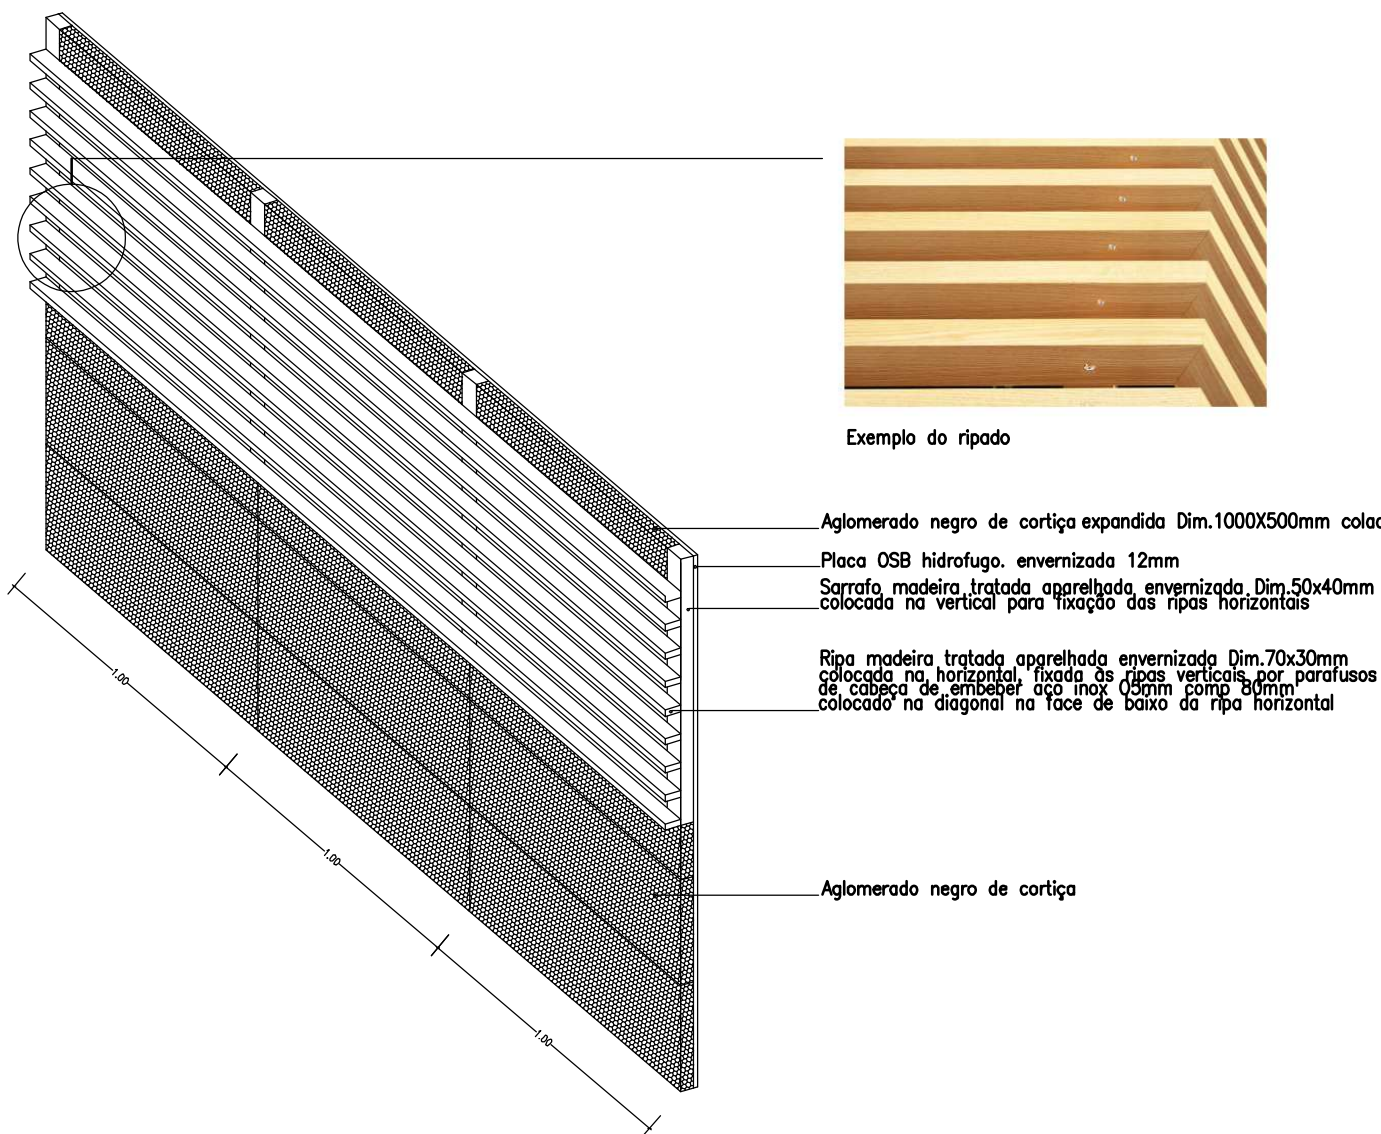

Equipa de projetistas:
 Luís Baptista
 Rua Fonte do Mexiel, nº7 - Alqueidão
 2300- 063 Olaihas - Tomar
 Telm : 919 376 100 Email : luisramosbatista@gmail.com



REQUERENTE

MUNICÍPIO DE TOMAR



PROJECTO

Requalificação da Praia Fluvial do Alqueidão
 Alqueidão - Olaihas - TOMAR

FASE


Fase 2 _ Projeto Execução _ ARQUITETURA

DESENHOS

ALÇADOS LATERAIS E TARDOZ
 CONSTRUÇÃO MODULAR - APOIO PRAIA FLUVIAL

Eng.º		dez 2020	Pv16
(autor)			
Arq.		dez 2020	
(autor)			
Escala: 1/50			

Todas as cotas e medidas deverão ser confirmadas em obra

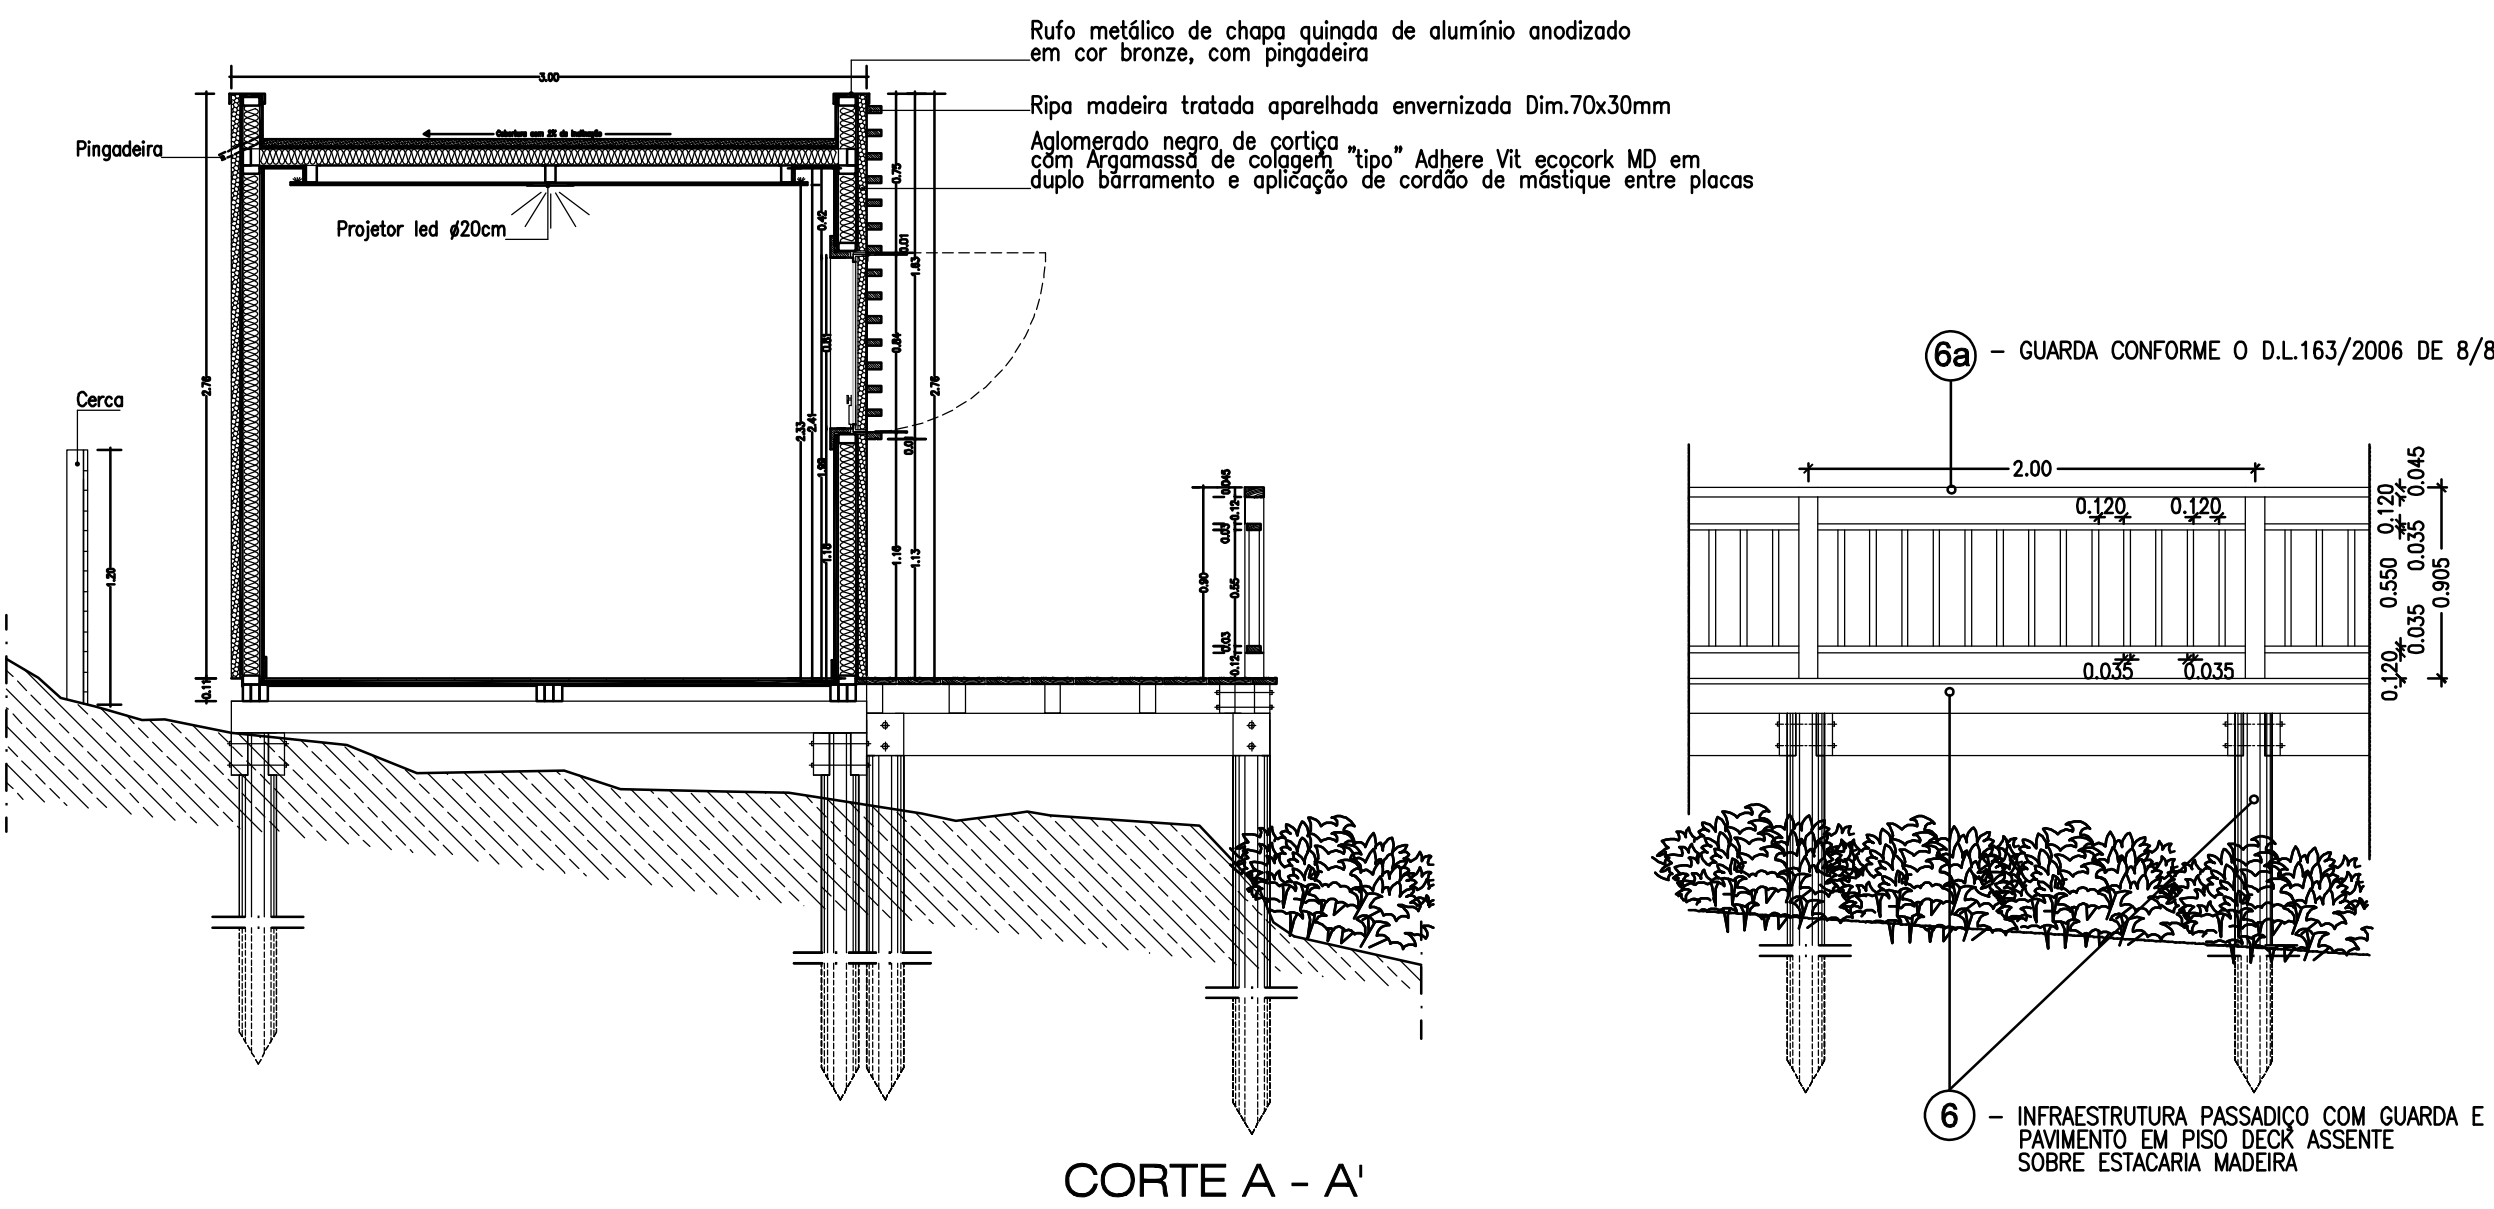

Equipa de projetistas:
Luís Baptista
Rua Fonte do Mexiel, nº7 - Alqueidão
2300-063 Oialhas - Tomar
Telm: 919 376 100 Email: luisramosbatista@gmail.com



REQUERENTE

MUNICÍPIO DE TOMAR



PROJECTO

Requalificação da Praia Fluvial do Alqueidão
Alqueidão - Oialhas - TOMAR

FASE



Fase 2 _ Projeto Execução _ ARQUITETURA

DESENHOS

CONSTRUÇÃO MODULAR - CORTE A - A'
E PORMENOR DA GUARDA

Eng.º		dez 2020	Pv17
(autor)			
Arq.		dez 2020	
(autor)			
			Escalas: 1/50

Todas as cotas e medidas deverão ser confirmadas em obra

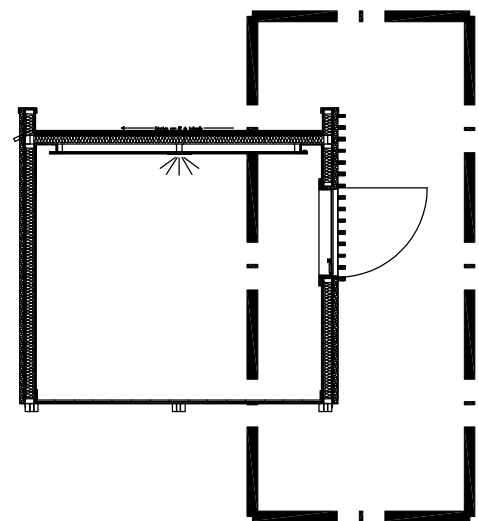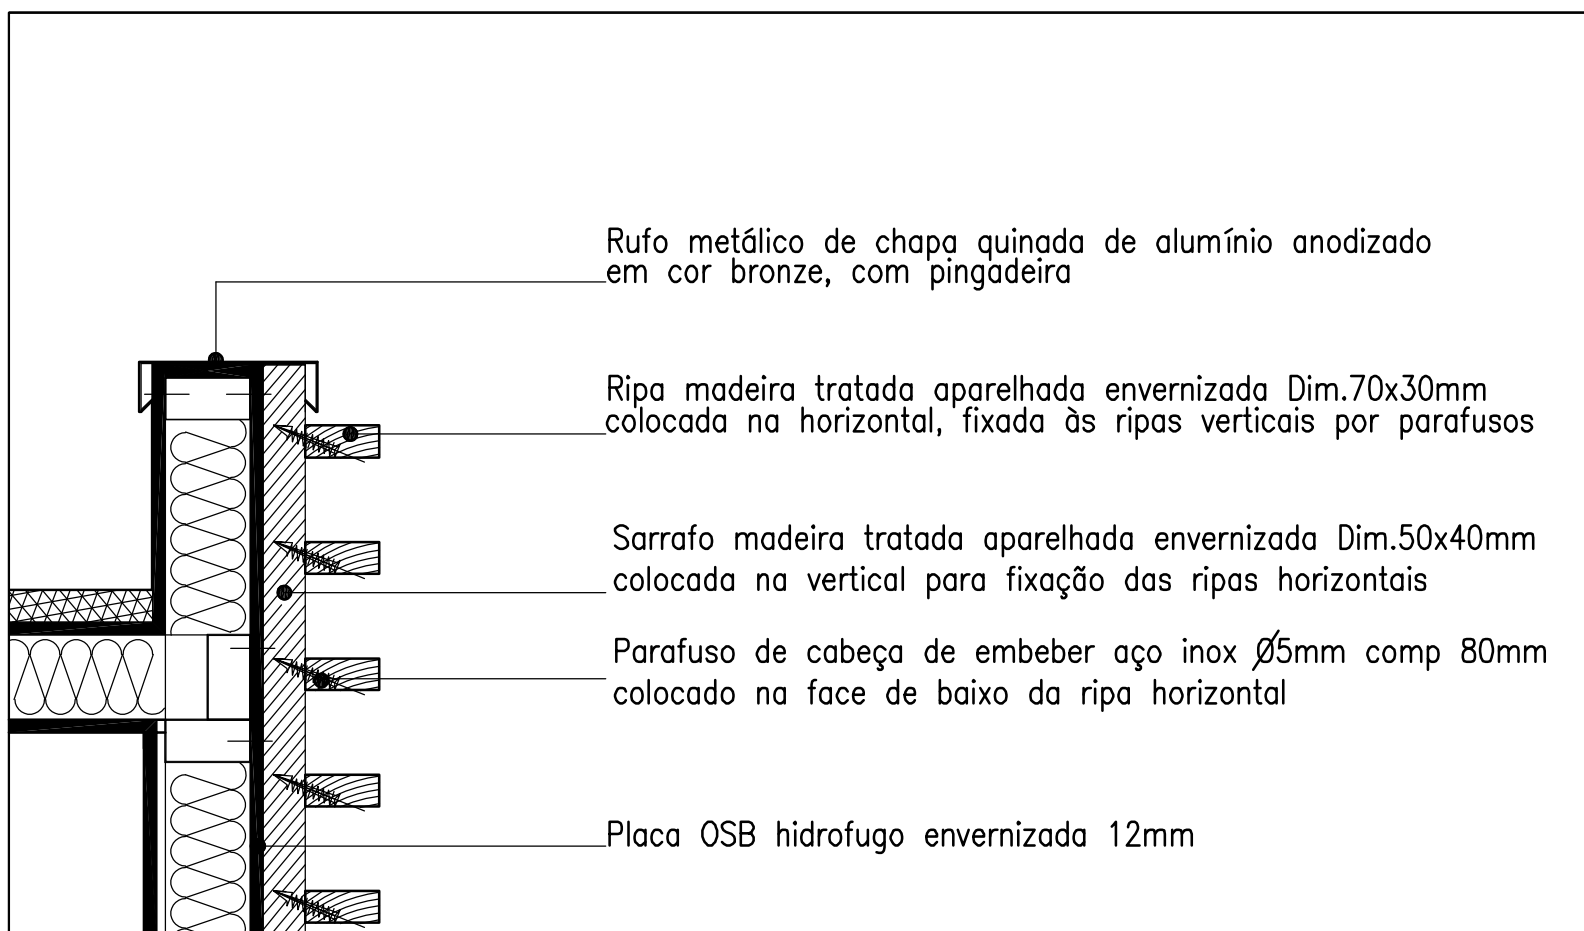

PORMENOR DO
CORTE A - A'

Equipa de projetistas:

Luís Baptista

Rua Fonte do Mexiel, nº7 -

2300- 063 Olalhas - Tomar
Telm : 919 376 100 Email : luisramosbatista@gmail.com

LADO2

ladodois.geral@gmail.com

REQUERENTE

MUNICÍPIO DE TOMAR



PROJECTO

Regualificação da Praia Fluvial do Alqueidão

Alqueidão - Olalhas - TOMAR

FASE

Fase 2 Projeto Execução ARQUITETURA

DESENHOS

PORMENORES DE EXECUÇÃO

Eng.º (autor)	_____	dez 2020	Pv18
Arq. (autor)	_____	dez 2020	

Pv18

Escalas: 1/10

Todas as cotas e medidas deverão ser confirmadas em obra

REFERÊNCIA	VE1 - Esquerda	VE2 - Direita
ALÇADO		
PLANTA		
LOCALIZAÇÃO	Espaço Polivalente e I.S. Feminino	Posto de socorro e I.S. Masculino
DIMENSÕES (m)	0.90 x 2.00	0.90 x 2.00
UNIDADES	2 - Portas	2 - Portas
TIPO VÃO	Uma folha de batente de abrir para o exterior	Uma folha de batente de abrir para o exterior
MATERIAL	Aro metálico em cantoneira de abas desiguais 60x40mm esp0.05mm dobradiças metálicas de abas quinadas	Aro metálico em cantoneira de abas desiguais 60x40mm esp0.05mm dobradiças metálicas de abas quinadas
ACABAMENTO	Aro metálico c/ pintura esmalte à cor da madeira pinho	Aro metálico c/ pintura esmalte à cor da madeira pinho
VIDROS/OU	Placa OSB hidrofugo, envernizada 12mm	Placa OSB hidrofugo, envernizada 12mm
ACESSÓRIOS	Todos os específicos necessários ao bom funcionamento do vão: 3 Dobradiças abas quinadas "tipo" B&G - inox 304 Ref:1853 Fechadura e puxadores a escolher em obra	Todos os específicos necessários ao bom funcionamento do vão: 3 Dobradiças abas quinadas "tipo" B&G - inox 304 Ref:1853 Fechadura e puxadores a escolher em obra
SOLEIRA/PEITORIL	Madeira pinho tratada aparelhada envernizada	Madeira pinho tratada aparelhada envernizada
VERGA	Madeira pinho tratada aparelhada envernizada	Madeira pinho tratada aparelhada envernizada
OMBREIRA	Madeira pinho tratada aparelhada envernizada	Madeira pinho tratada aparelhada envernizada
OBSERVAÇÕES	Porta c/ caixilho cantoneira abas desiguais 60x40mm esp0.05mm, Placa OSB hidrofugo, envernizada esp12mm fixa no caixilho e Aglomerado negro de cortiça expandida Dim.1000X500mm colado e Ripa madeira pinho tratada aparelhada envernizada Dim.70x30mm	Porta c/ caixilho cantoneira abas desiguais 60x40mm esp0.05mm, Placa OSB hidrofugo, envernizada esp12mm fixa no caixilho e Aglomerado negro de cortiça expandida Dim.1000X500mm colado e Ripa madeira pinho tratada aparelhada envernizada Dim.70x30mm

REFERÊNCIA	VE3	VE4
ALÇADO		
PLANTA		
LOCALIZAÇÃO	Espaço Polivalente	Casas de Banho / Posto de socorro
DIMENSÕES (m)	1.38 x 0.85	0.40 x 0.50
UNIDADES	2 - Janelas	3 - Janelas
TIPO VÃO	Uma folha de batente de abrir para o exterior	1 folha de oscilo batente de abrir para o interior
MATERIAL	Aro metálico em cantoneira de abas desiguais 60x40mm esp0.05mm dobradiças metálicas de abas quinadas	Perfis Alumínio "tipo" SAPA série BZI
ACABAMENTO	Aro metálico c/ pintura esmalte à cor da madeira pinho	Anodizado de cor Bronze
VIDROS/OU	Placa OSB hidrofugo, envernizada 12mm	Vidro Duplo fosco (4+16+5mm)
ACESSÓRIOS	Todos os específicos necessários ao bom funcionamento do vão: 2 Dobradiça abas quinadas "tipo" B&G - inox 304 Ref:1853 2 Fechos Barra "tipo" B&G inox 304 ref# b.in.3800/150	
SOLEIRA/PEITORIL	Madeira pinho tratada aparelhada envernizada	Madeira pinho tratada aparelhada envernizada
VERGA	Madeira pinho tratada aparelhada envernizada	Madeira pinho tratada aparelhada envernizada
OMBREIRA	Madeira pinho tratada aparelhada envernizada	Madeira pinho tratada aparelhada envernizada
OBSERVAÇÕES	Portada c/ caixilho cantoneira abas desiguais 60x40mm esp0.05mm, Placa OSB hidrofugo, envernizada esp12mm fixa no caixilho e Aglomerado negro de cortiça expandida Dim.1000X500mm colado e Ripa madeira pinho tratada aparelhada envernizada Dim.70x30mm	

VE3

PLANTA

Equipa de projetistas:

Luís Baptista
Rua Fonte do Mexiel, nº7 - Alqueidão
2300- 063 Olalhas - Tomar
Telem : 919 376 100 Email : luisramosbatista@gmail.com

LADO2
ladodois.geral@gmail.com

REQUERENTE

MUNICÍPIO DE TOMAR

PROJECTO

Requalificação da Praia Fluvial do Alqueidão
Alqueidão - Olalhas - TOMAR

FASE

Fase 2 _ Projeto Execução _ ARQUITETURA

DESENHOS

MAPA DE VÃOS EXTERIORES
CONSTRUÇÃO MODULAR - APOIO PRAIA FLUVIAL

Eng.º		dez 2020	Pv19
(autor)			
Arq.		dez 2020	
(autor)			
Escalas:			1/100
Todas as cotas e medidas deverão ser confirmadas em obra			