


LEGENDA ELEMENTOS ESTRUTURAIS

- A - COBERTURA PAINEL SANDWICH IMITAR TELHA
- B - RIPA PINHO NORDICO TRATADO AUTOCLAVE 15cm X 2,2cm ESP.
- C - AGLOMERADO NEGRO DE CORTIÇA 90cm x 45cm C/ 5cm ESP.

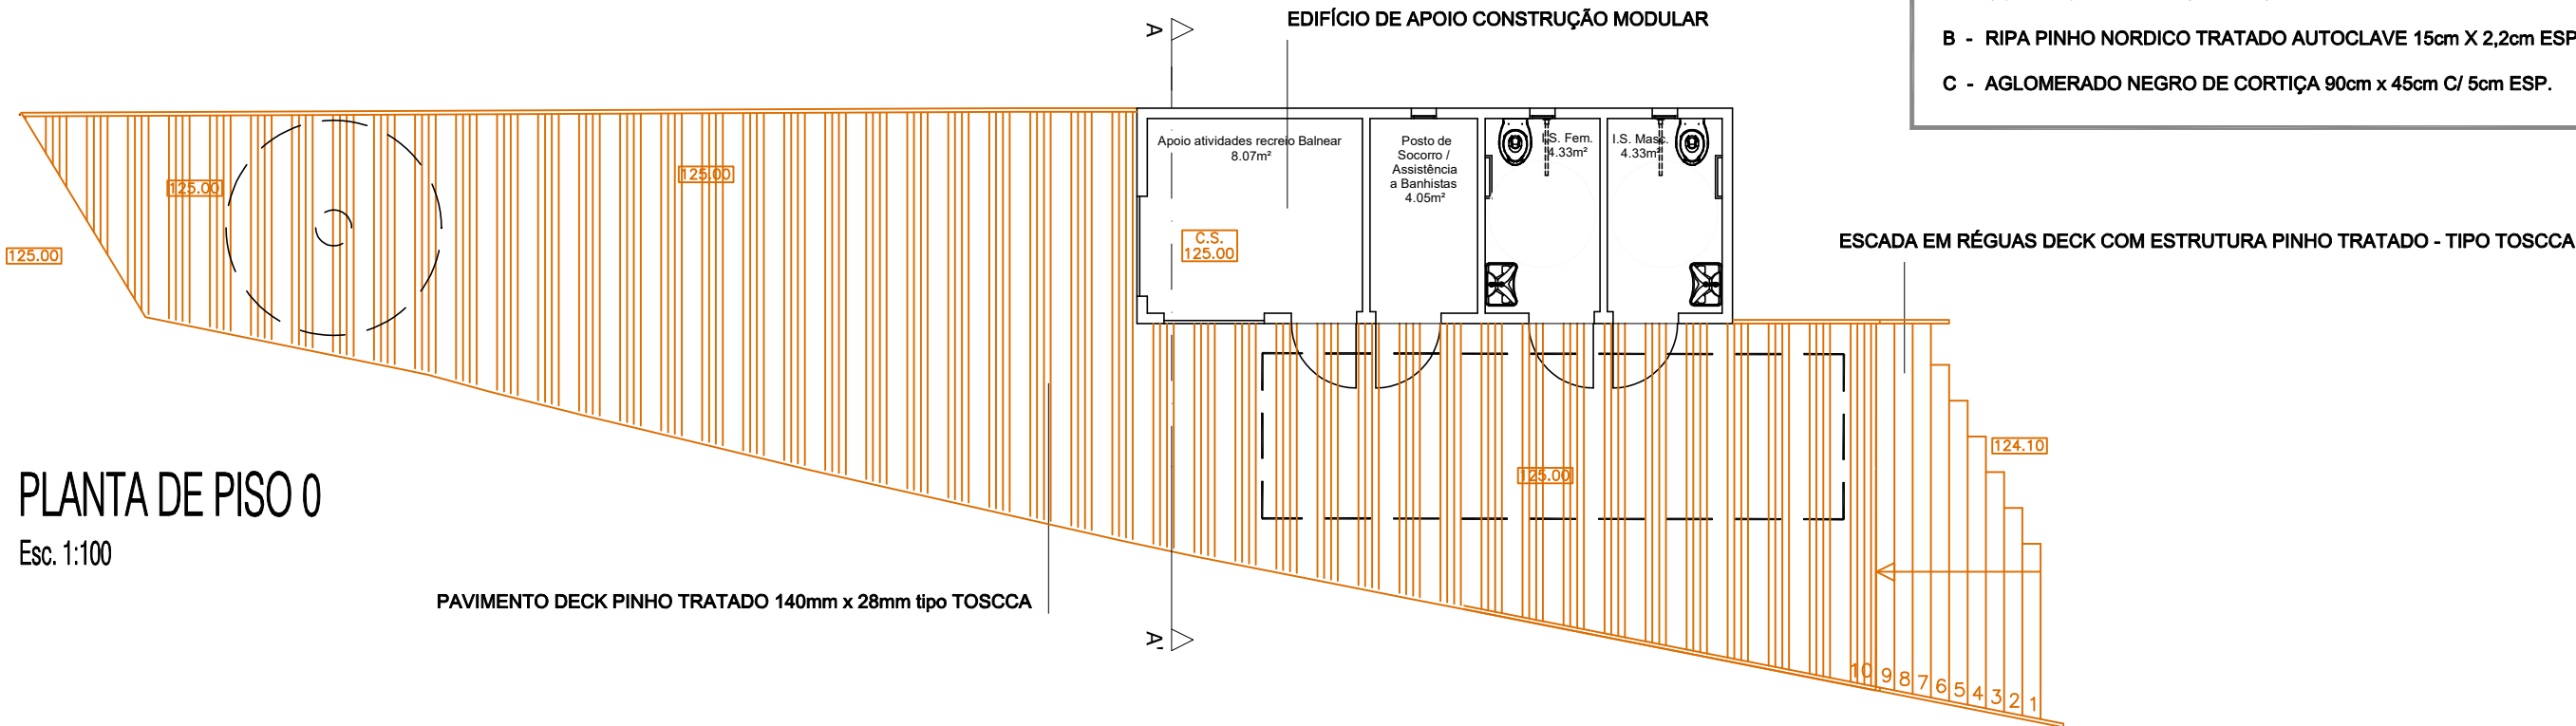


PLANTA DE PISO 0

Esc. 1:100

ATENÇÃO!

O FORMATO DA COBERTURA, INCLINAÇÃO,
COTAS, CÉRCEAS, CUMES, BEIIRADOS:
VER PROJETO DE ARQUITETURA !

NÍVEL BEIRADO

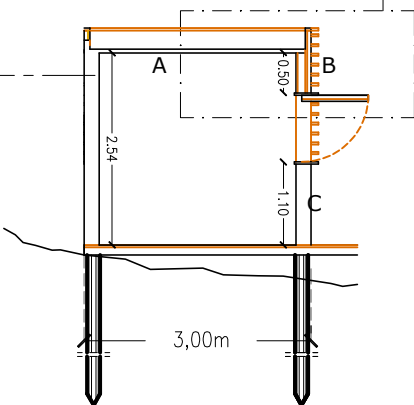

NÍVEL Cobertura

(Verificar Inclinações da Arquitetura)

NÍVEL PAVIMENTO (Cota 125.00)

NÍVEL FUNDAÇÕES (Variável)

CORTE ESQUEMÁTICO

Esc. 1:100

Luís Baptista

Rua Fonte do Mexiel, nº7 - Alqueidão
2300- 063 Olalhas - Tomar

REQUERENTE

MUNICÍPIO DE TOMAR



PROJECTO

Requalificação da Praia Fluvial do Alqueidão
Alqueidão - Olalhas - TOMAR

FASE

Projeto Base _ Fundações e Estruturas


DESENHOS

PROJETO PROPOSTO
EDIFÍCIO DE APOIO e DECK
CORTE ESQUEMÁTICO

Eng.º (autor)		dez 2020	Es01
			Escalas: 1/100

Todas as cotas e medidas deverão ser confirmadas em obra

Construção Modular pré-fabricada
A fixar sobre estrutura de madeira

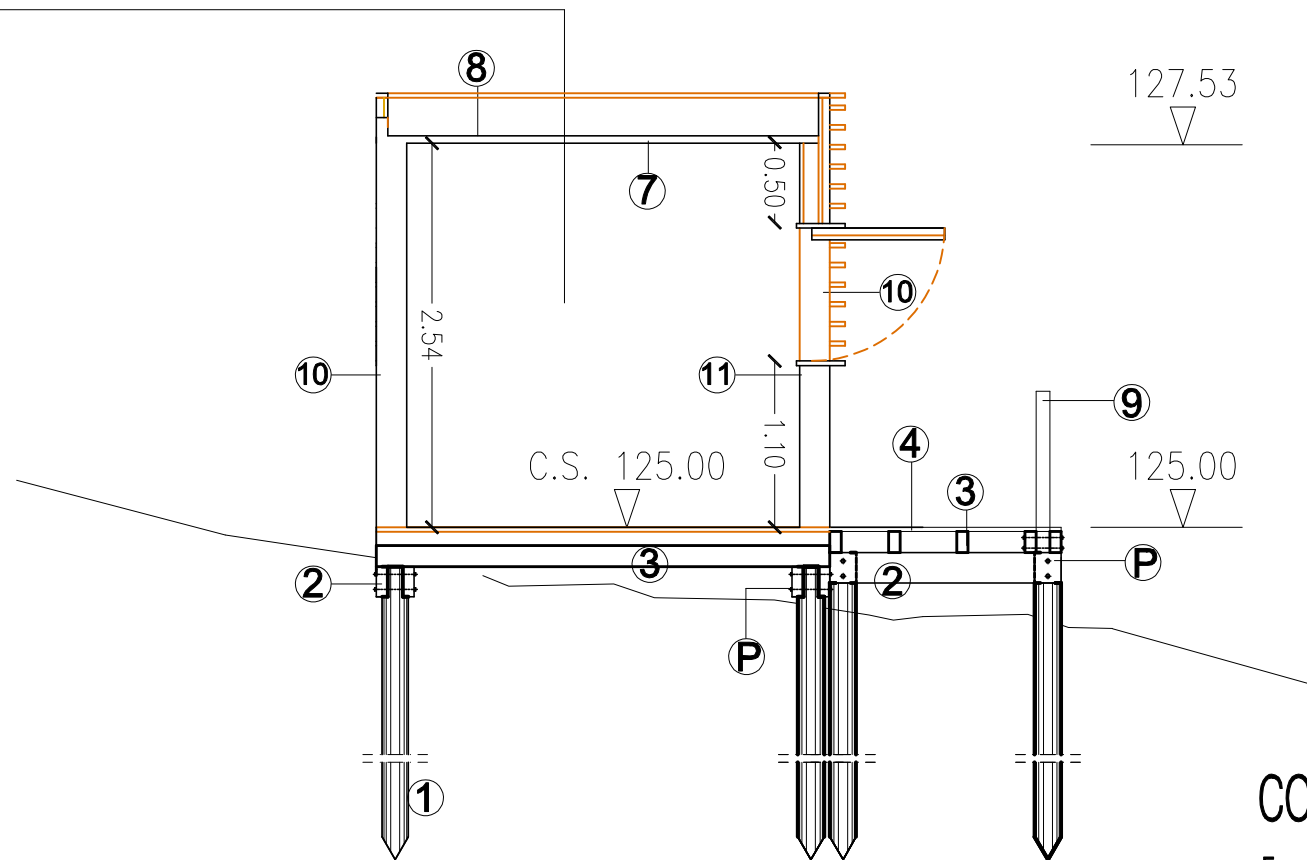

CORTE TRANSVERSAL _AA’

Esc. 1:50


LEGENDA ESTRUTURAL

- 1 - ESTACAS DE MADEIRA PINHO TRATADO Ø180/200mm
- 2 - VIGA PINHO TRATADO 8cm X 20cm
- 3 - VIGA PINHO TRATADO 6cm x 14cm
- 4 - PAVIMENTO DECK PINHO TRATADO 140mm x 28mm tipo TOSCCA
- 5 - PAVIMENTO CONTRAPLACADO MARÍTIMO 18mm tipo SOMAPIL REVESTIDO A LADRILHO OU SIMILAR (Ver mapa de acabamentos)
- 6 - PILAR PINHO TRATADO 10cm x 10cm tipo TOSCCA
- 7 - ACABAMENTOS INTERIORES (ver mapa acabamentos)
- 8 - COBERTURA PAINEL REVESTIDO A TELA (Ver mapa de acabamentos)
- 9 - GUARDA DE MADEIRA TRATADA (adptado à Arquitetura)
- 10 - ACABAMENTOS EXTERIORES (ver mapa acabamentos)
- 11 - ACABAMENTOS INTERIORES (ver mapa acabamentos)
- P - LIGAÇÃO APARAFUSADA INOX


Luís Baptista

Rua Fonte do Mexiel, nº7 - Alqueidão
2300- 063 Olalhas - Tomar


P01 - Pormenor Ligação Estaca às Travessas

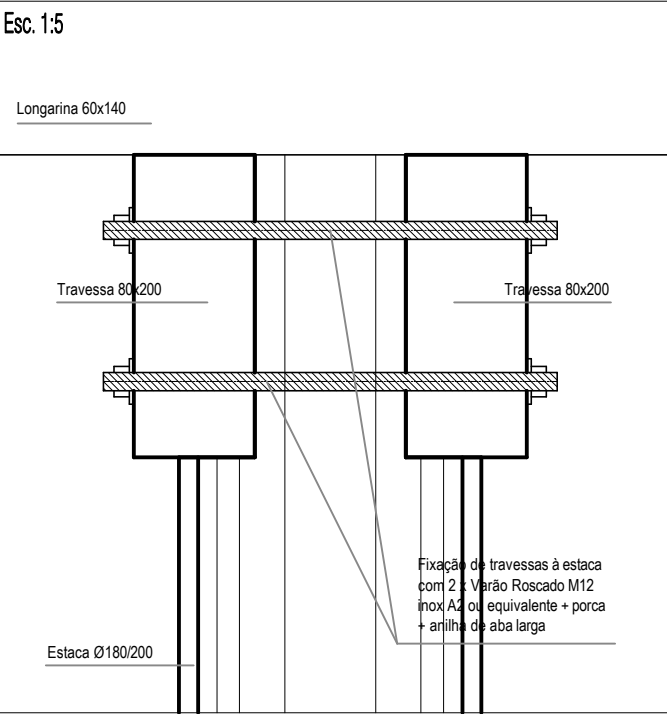

P02 - Pormenor Ligação Longarinas às Travessas

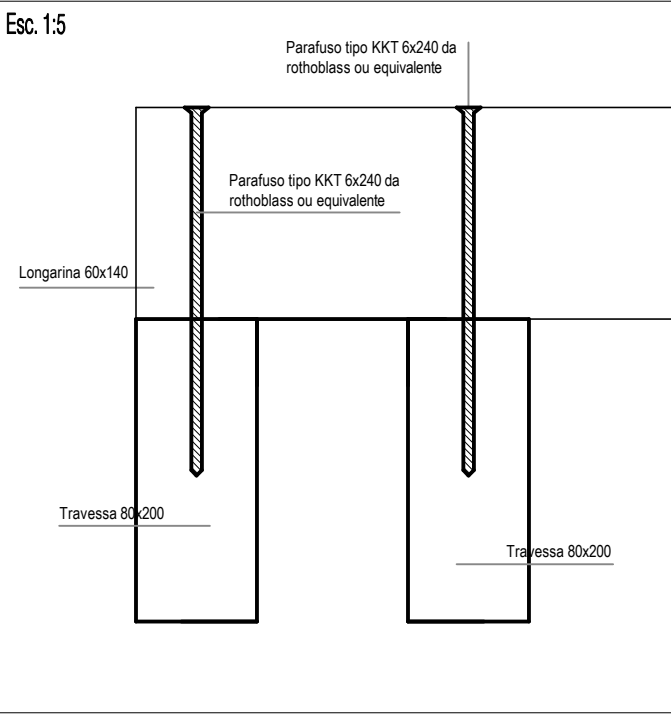

P03 - Porm. Ligação Const. Metálica às Longarinas

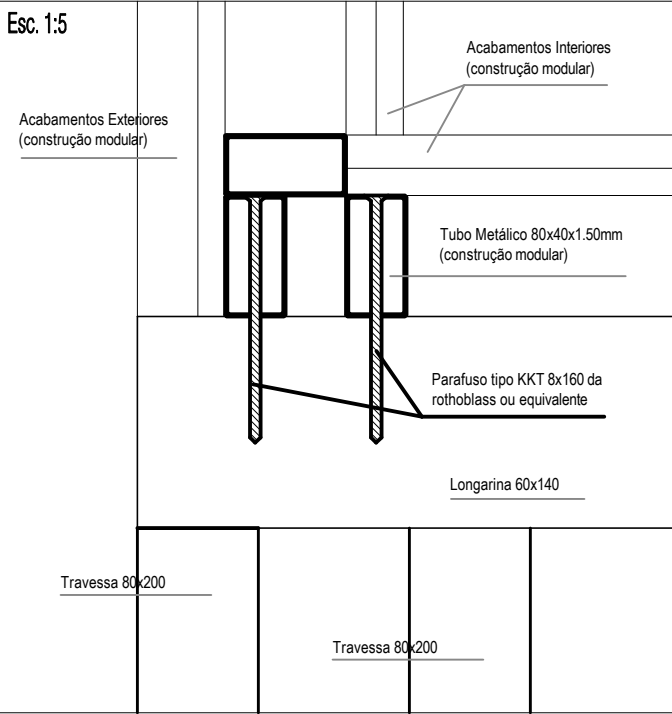

REQUERENTE

MUNICÍPIO DE TOMAR



PROJECTO

Requalificação da Praia Fluvial do Alqueidão
Alqueidão - Olalhas - TOMAR

FASE

Projeto Base _ Fundações e Estruturas

DESENHOS

PROJETO PROPOSTO
EDIFÍCIO DE APOIO E DECK
CORTE ELEMENTOS ESTRUTURAIS


Eng.º		dez 2020	Es02
(autor)			

Escalas: 1/50 e 1/5

Todas as cotas e medidas deverão ser confirmadas em obra


PORMENOR DA GUARDA

Esc. 1:50

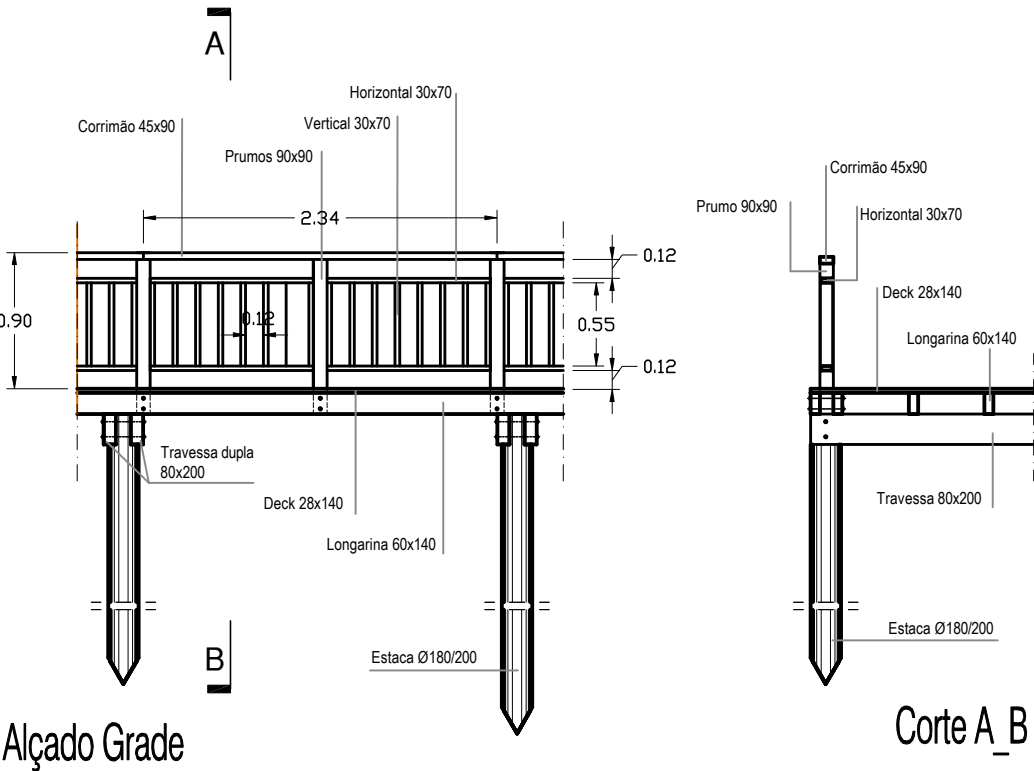


P05 - Pormenor Fixação Corrimão

Esc. 1:5

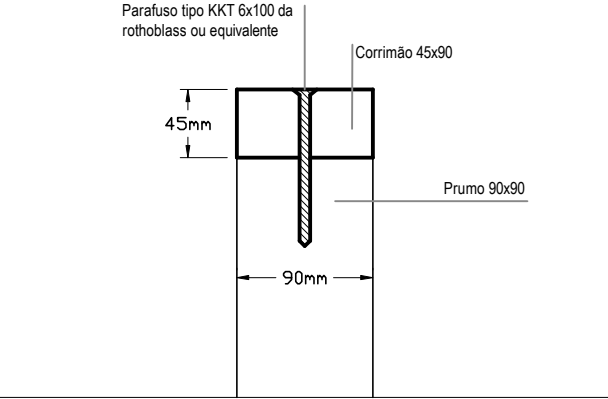


P06 - Pormenor Fixação Grade ao Prumo

Esc. 1:5

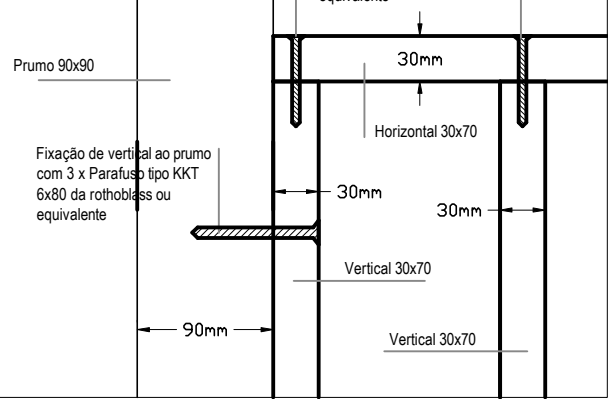


P07 - Pormenor Fixação Deck

Esc. 1:5

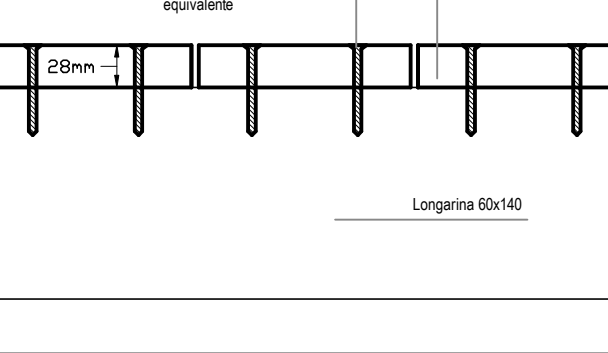


P01 - Pormenor Ligação Estaca às Travessas

Esc. 1:5

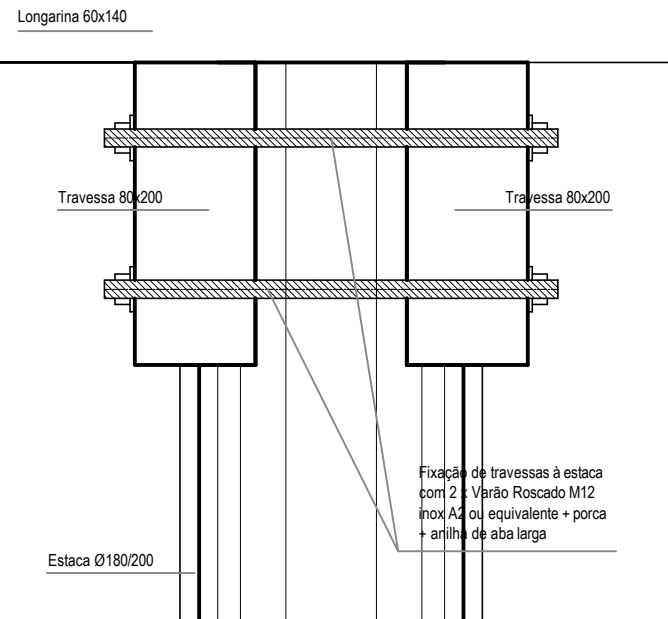


P02 - Pormenor Ligação Longarinas às Travessas

Esc. 1:5

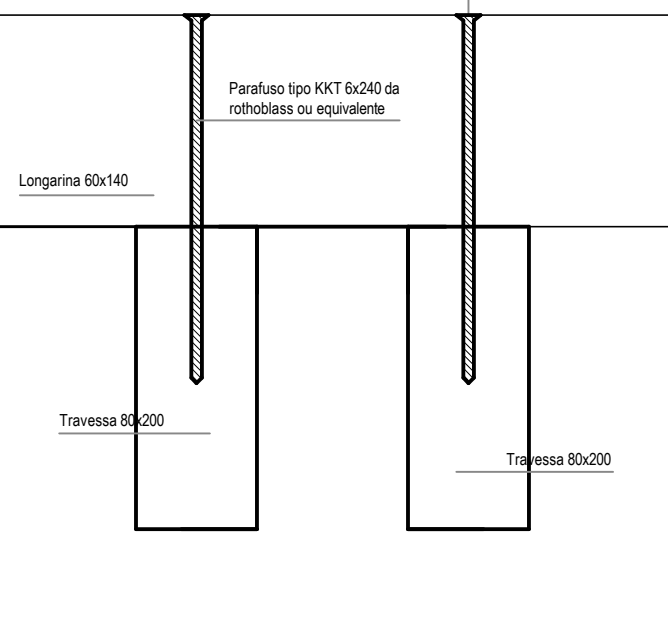

P04 - Pormenor Ligação de Prumo às Longarinas

Esc. 1:5

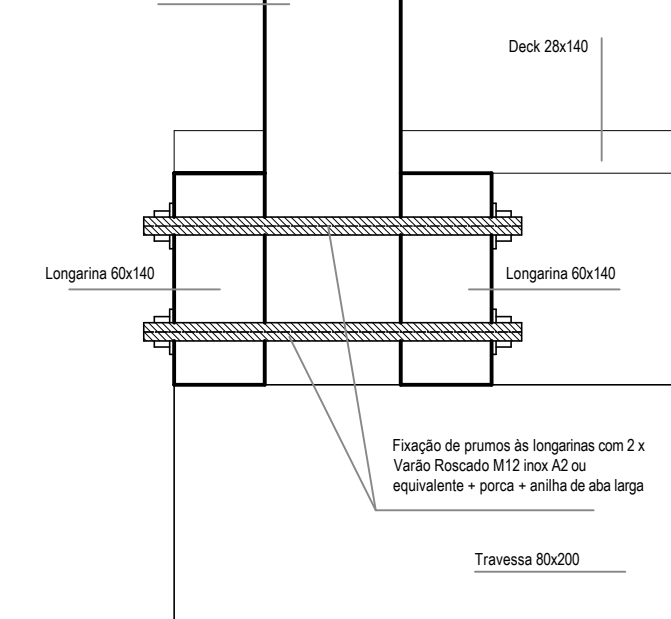

Luís Baptista

Rua Fonte do Mexiel, nº7 - Alqueidão
2300- 063 Olalhas - Tomar

REQUERENTE

MUNICÍPIO DE TOMAR



PROJECTO

Requalificação da Praia Fluvial do Alqueidão
Alqueidão - Olalhas - TOMAR

FASE

Projeto Base _ Fundações e Estruturas

DESENHOS

PROJETO PROPOSTO
GUARDA E DECK
CORTE ELEMENTOS ESTRUTURAIS

Eng.º		dez 2020	Es03
(autor)			

Escala: 1/50 e 1/5

Todas as cotas e medidas deverão ser confirmadas em obra

EM - ESTACAS DE MADEIRA PINHO TRATADA Ø200mm

[illegible]

Rua Fonte do Mexiel, nº7 - Alqueidão
2300- 063 Olalhas - Tomar

MUNICÍPIO DE TOMAR

Requalificação da Praia Fluvial do Alqueidão
Alqueidão - Olalhas - TOMAR

Projeto Base _ Fundações e Estruturas

PROJETO PROPOSTO
EDIFÍCIO DE APOIO E DECK
PLANTA DE ESTACAS SOBRE ARQUITETURA

dez 2020

Es04

Escalas: 1/100

Todas as cotas e medidas deverão ser confirmadas em obra

Esc. 1:100

EM - ESTACAS DE MADEIRA PINHO TRATADA Ø200mm

[illegible]

Rua Fonte do Mexiel, nº7 - Alqueidão
2300- 063 Olalhas - Tomar

MUNICÍPIO DE TOMAR

Requalificação da Praia Fluvial do Alqueidão
Alqueidão - Olalhas - TOMAR


Projeto Base _ Fundações e Estruturas

PROJETO PROPOSTO
EDIFÍCIO DE APOIO E DECK
PLANTA EIXOS DE ESTACAS

Eng.º	_____	dez 2020	Es05
(autor)	_____	_____	
			Escalas: 1/100

Todas as cotas e medidas deverão ser confirmadas em obra



Esc. 1:100

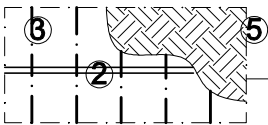

CONSTRUÇÃO MODULAR A FIXAR SOBRE MADEIRA (Consultar Fabricante)

LEGENDA ESTRUTURAL

- EM - ESTACAS DE MADEIRA PINHO TRATADA Ø200mm
- 2 - VIGA PINHO TRATADO 8cm X 20cm
- 3 - VIGA PINHO TRATADO 6cm x 14cm
- 4 - PAVIMENTO DECK PINHO TRATADO 140mm x 28mm tipo TOSCCA
- 5 - PAVIMENTO CONTRAPLACADO MARÍTIMO 18mm tipo SOMAPIL REVESTIDO A LADRILHO OU SIMILAR (Ver mapa de acabamentos)
- PM - PILAR PINHO TRATADO 10cm x 10cm tipo TOSCCA

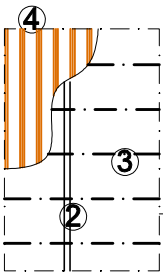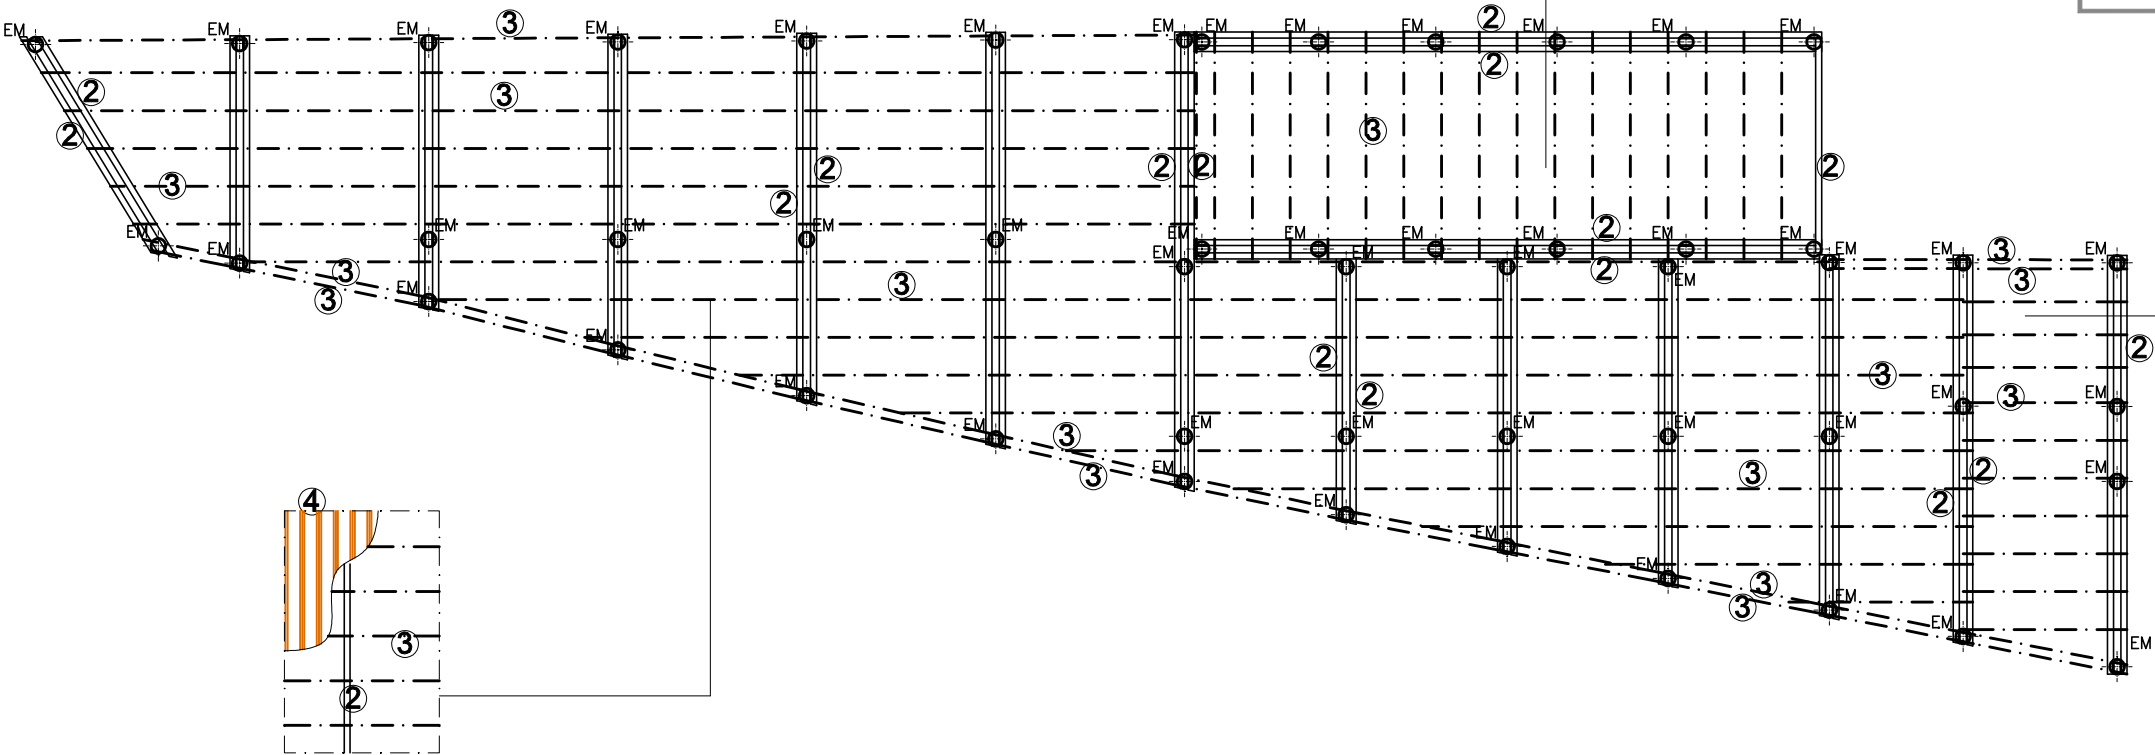

PAVIMENTO EXTERIOR DECK

ESCALA EM RÉGUAS DECK COM ESTRUTURA PINHO TRATADO - TIPO TOSCCA

PLANTA DE PAVIMENTO NÍVEL 0 (cota acabamento 125,00)
Esc. 1:100

Luís Baptista
Rua Fonte do Mexiel, nº7 - Alqueidão
2300- 063 Olalhas - Tomar

REQUERENTE

MUNICÍPIO DE TOMAR



PROJECTO

Requalificação da Praia Fluvial do Alqueidão
Alqueidão - Olalhas - TOMAR

FASE


Projeto Base _ Fundações e Estruturas

DESENHOS

PROJETO PROPOSTO
EDIFÍCIO DE APOIO E DECK
PLANTA PAVIMENTO NÍVEL 0 (COTA 125)

Eng.º (autor)		dez 2020	Es06
Escalas: 1/100			

Todas as cotas e medidas deverão ser confirmadas em obra

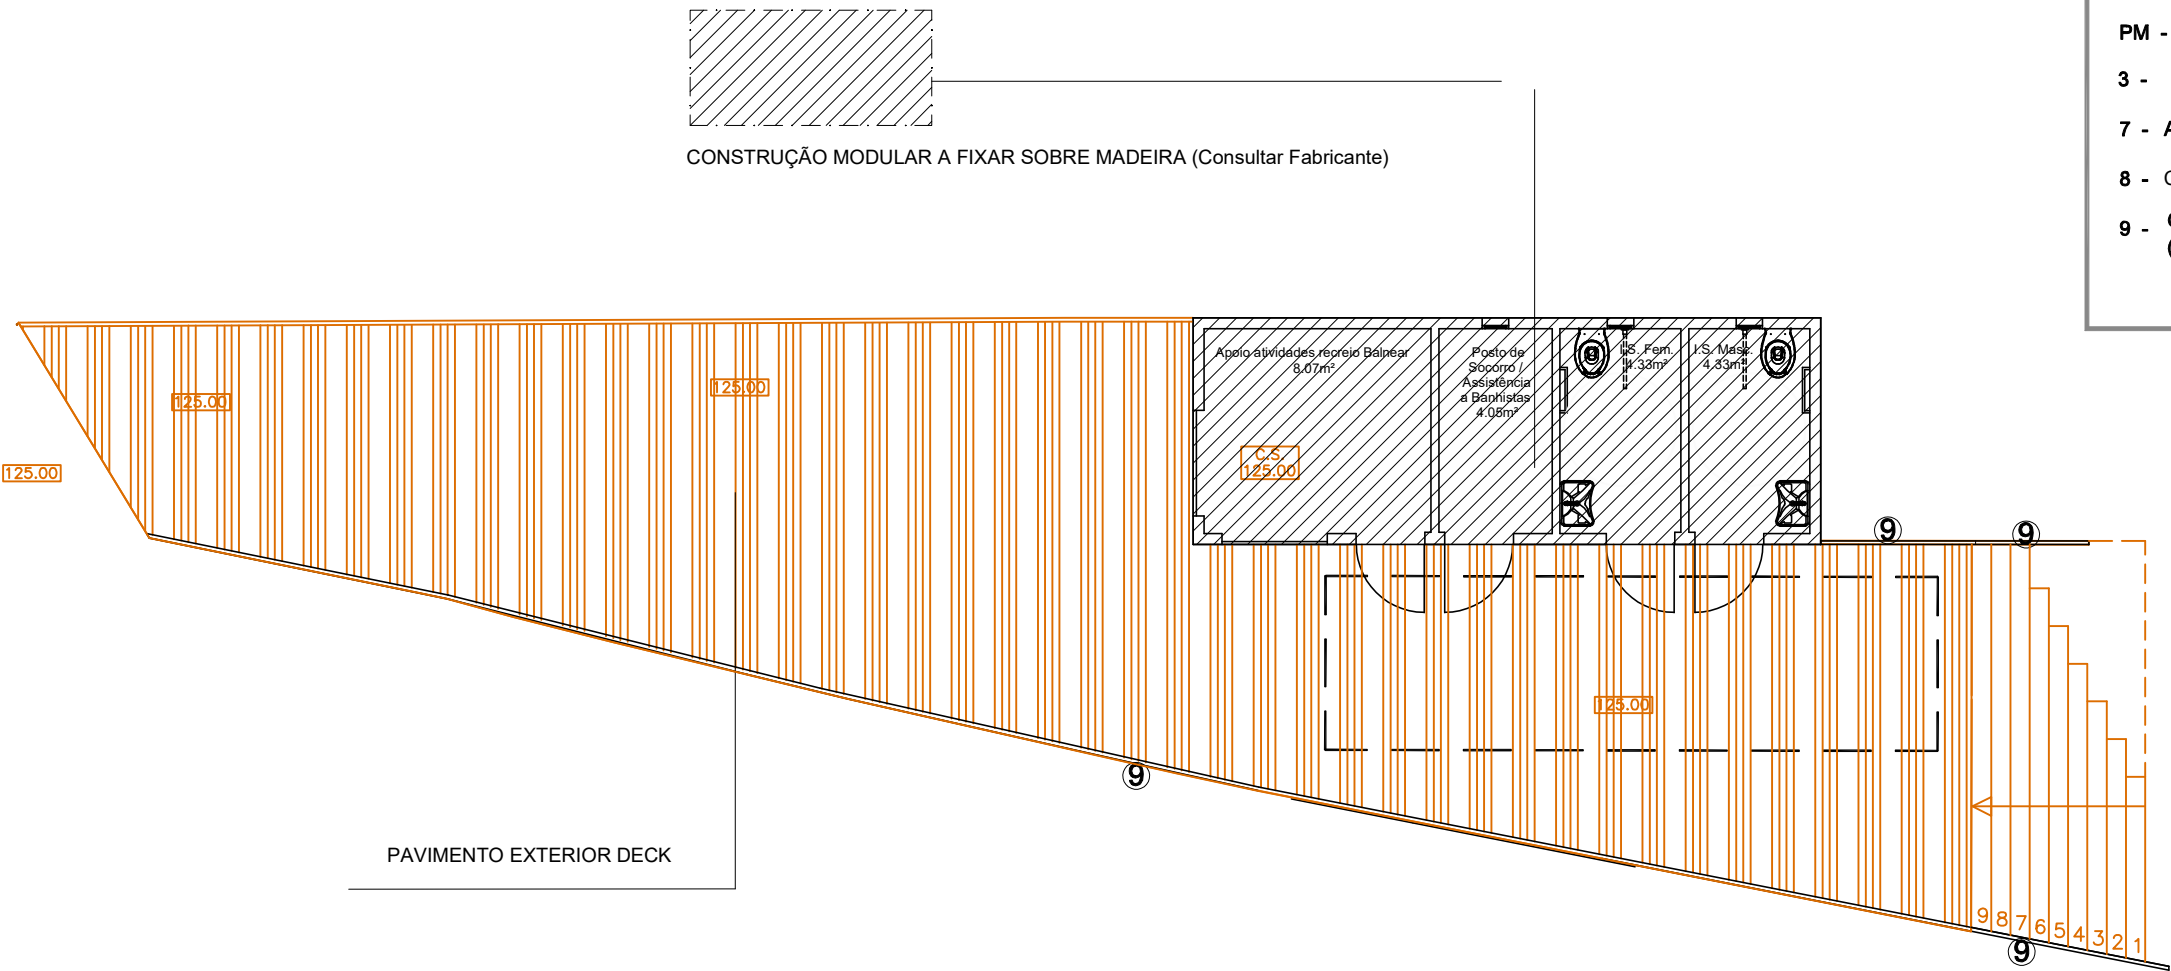

PLANTA DE PISO COTA 125

Esc. 1:100

Luís Baptista
Rua Fonte do Mexiel, nº7 - Alqueidão
2300- 063 Olalhas - Tomar

REQUERENTE

MUNICÍPIO DE TOMAR



PROJECTO

Requalificação da Praia Fluvial do Alqueidão
Alqueidão - Olalhas - TOMAR

FASE

Projeto Base _ Fundações e Estruturas


DESENHOS

PROJETO PROPOSTO
EDIFÍCIO DE APOIO E DECK
PLANTA DE CONSTRUÇÃO MODULAR


Eng.º (autor)		dez 2020	Es07
			Escalas: 1/100

Todas as cotas e medidas deverão ser confirmadas em obra

P08 - Pormenor Pavimento
Zonas Verdes e Sementeiras
Esc. 1:10

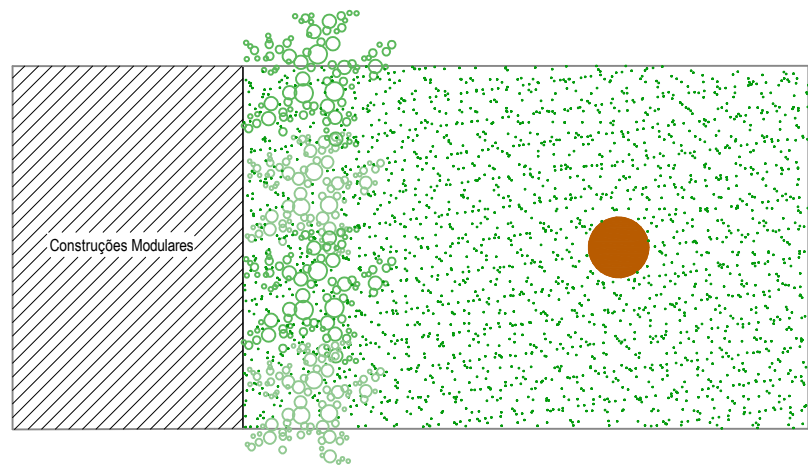


Planta _ Pormenor de pavimento nas zonas verdes

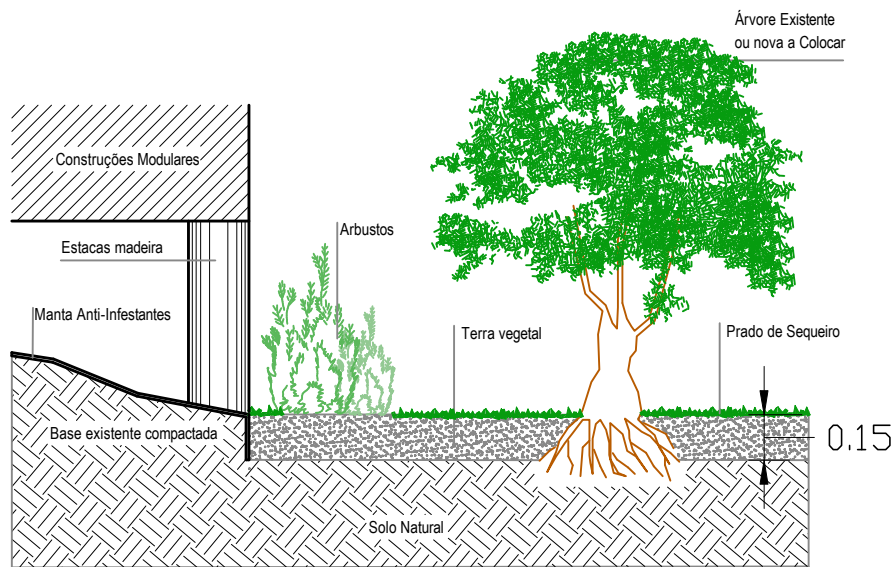


Corte Esquemático _ Pormenor de pavimento nas zonas verdes

P08 - Pormenor Pavimento
Zonas Estacionamento e Acesso Praia
Esc. 1:10

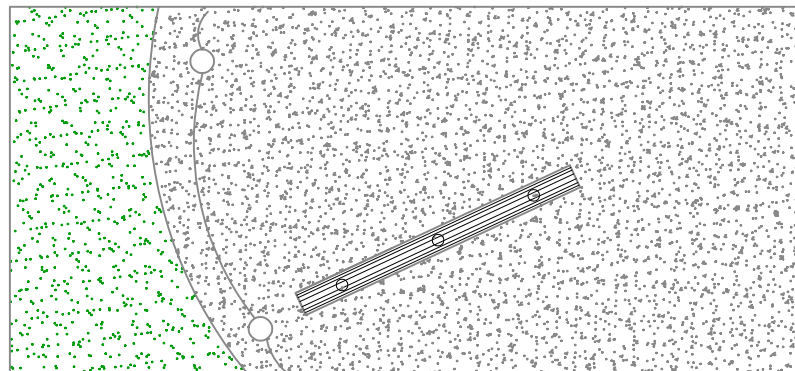

Planta _ Pormenor de guarda de corda e delimitação de estacionamento

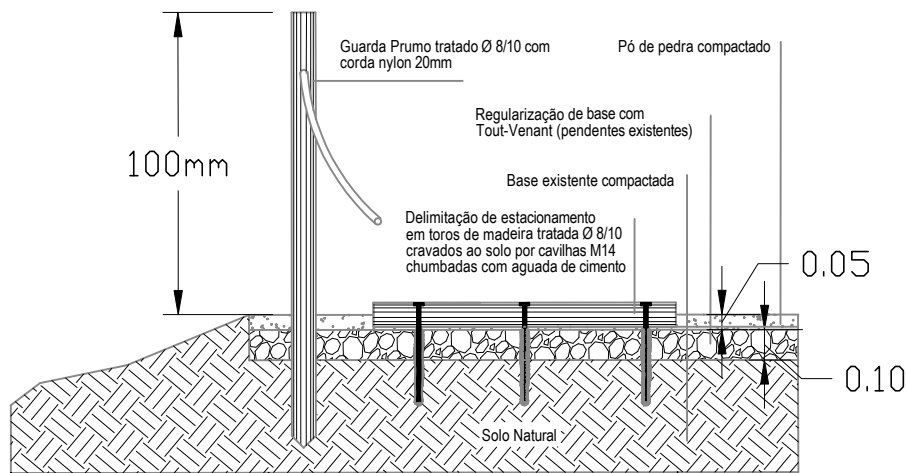

Corte _ Pormenor de guarda de corda e delimitação de estacionamento

Luís Baptista
Rua Fonte do Mexiel, nº7 - Alqueidão
2300- 063 Olalhas - Tomar

REQUERENTE

MUNICÍPIO DE TOMAR



PROJECTO

Requalificação da Praia Fluvial do Alqueidão
Alqueidão - Olalhas - TOMAR

FASE

Projeto Base _ Fundações e Estruturas

DESENHOS

PROJETO PROPOSTO
ARRANJOS EXTERIORES
PORMENORES DE PAVIMENTO

Eng.º (autor)		dez 2020	Es08
			Escalas: 1/25

Todas as cotas e medidas deverão ser confirmadas em obra