

ÍNDICE DE PEÇAS DESENHADAS

Nº	CONTEÚDO	ESC.
01	Índice de Peças Desenhadas	S/Esc.
02	Legenda de Simbologia	S/Esc.
03	Legenda de Simbologia e Pormenores	S/Esc.
04	Planta de Equipamentos de Apoio e Acesso à Praia Equipamentos de SCIE	1/100, 1/200

SÉRGIO MENDES
RODRIGUES
GOMES

Assinado de forma digital por SÉRGIO
MENDES RODRIGUES GOMES
DN: c=PT, o=Cartão de Cidadão, ou=Cidadão
Português, ou=Assinatura Qualificada do
Cidadão, sn=MENDES RODRIGUES GOMES,
givenName=SÉRGIO,
serialNumber=B1113374909, cn=SÉRGIO
MENDES RODRIGUES GOMES
Dados: 2020.12.09 09:55:05 Z



Rua Coronel Oliveira Verdades
Miranda, Nº 15
2330-090 Entroncamento
Telf / Fax: 249 726 443
casagomes@mail.telepac.pt

Requalificação da Praia Fluvial do Alqueidão
Alqueidão - Olalhas - Tomar

Índice de Peças Desenhadas

Município de Tomar

autocad lt 2005
341 - 87252794

processo: C214 / 2020
data: Setembro 2020

escala:
S./Esc.

técnico:
O.E.T nº 2646 / ANEPC: 122

Segurança Contra
Incêndio em Edifícios

01

SIMBOLOGIA

RESISTÊNCIA AO FOGO

-  Elemento s/ função de sup. de carga e estanque ao fogo
(E) Com escalão de tempo em minutos
-  Retentor electromagnético, aplicável em portas de abrir
-  Identificação de fronteiras de compartimentos corta-fogo

VIAS DE EVACUAÇÃO

-  Saída final de evacuação normal
-  Caminho de evacuação normal
-  Barra anti-pânico (porta de uma folha)
-  Não utilizar em caso de incêndio
-  Localização de planta de emergência

ILUMINAÇÃO DE EMERGÊNCIA

-  Aparelho de iluminação de segurança permanente e autónomo
-  Aparelho de iluminação de segurança não permanente e autónomo

SISTEMAS AUTOMÁTICOS DE DETECÇÃO DE INCÊNDIO

-  Central do sistema de detecção de incêndio com transmissão de alerta com alarme luminoso e sirene
-  Detector óptico de fumo
-  Detector termovelocimétrico
-  Botoneira manual de alarme de incêndio
-  Sirene de alarme de incêndio

ELECTRICIDADE

-  Quadro eléctrico geral
-  Quadro eléctrico parcial

MEIOS DE 1ª INTERVENÇÃO

-  Extintor portátil de pó químico ABC - 6 Kg
-  Extintor portátil de CO² - 2 Kg
-  Extintor portátil de CO² - 5 Kg
-  Extintor portátil de espuma - 6 l

LOCAIS DE RISCO

-  1 - Número do compartimento com identificação do piso
-  2 - Classificação do local de risco
-  3 - Efectivo estimado ou carga de incêndio modificada


-  Ponto de Encontro

SIMBOLOGIA: SINALÉTICA DE SEGURANÇA


1		2		3		4		5	
DIMENSÃO(lxa): 150x150mm		DIMENSÃO(lxa): 150x150mm		DIMENSÃO(lxa): 150x150mm		DIMENSÃO(lxa): 240x85mm		DIMENSÃO(lxa): 240x85mm	
FIXAÇÃO: Justaposto Parede		FIXAÇÃO: Justaposto Parede		FIXAÇÃO: Justaposto Parede		FIXAÇÃO: Justaposto Parede		FIXAÇÃO: Justaposto Parede	
FACE: Simples		FACE: Simples		FACE: Simples		FACE: Simples		FACE: Simples	

6		7		8		S1	
DIMENSÃO(lxa): 200x100mm		DIMENSÃO(lxa): 600x400mm		DIMENSÃO(lxa): 200x200mm		DIMENSÃO(lxa): 200x100mm	
FIXAÇÃO: Justaposto Parede		FIXAÇÃO: Justaposto Parede		FIXAÇÃO: Justaposto Parede		FIXAÇÃO: Justaposto Parede	
FACE: Simples		FACE: Simples		FACE: Vidro Transparente Simples		FACE: Simples	


DETECÇÃO DE INCÊNDIO - PORMENORES DE MONTAGEM DE DETECTORES

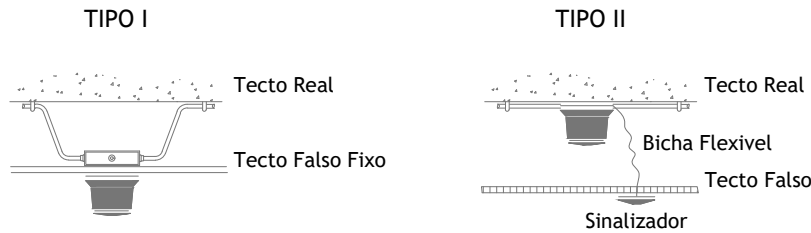


PORMENORES: INSTALAÇÃO DOS BLOCOS AUTÓNOMOS NAS ZONAS DE SAÍDA


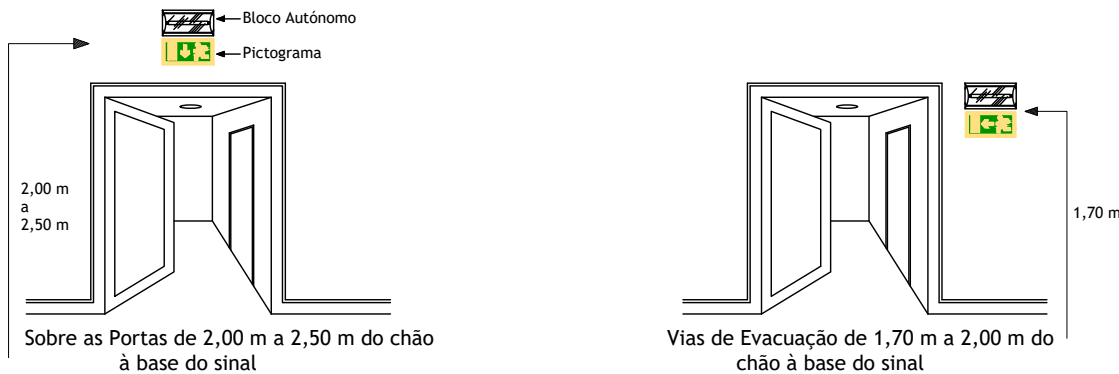


PORMENORES: ALTURA DE MONTAGEM DE EXTINTORES, BOTONEIRAS E BOCAS-DE-INCÊNDIO

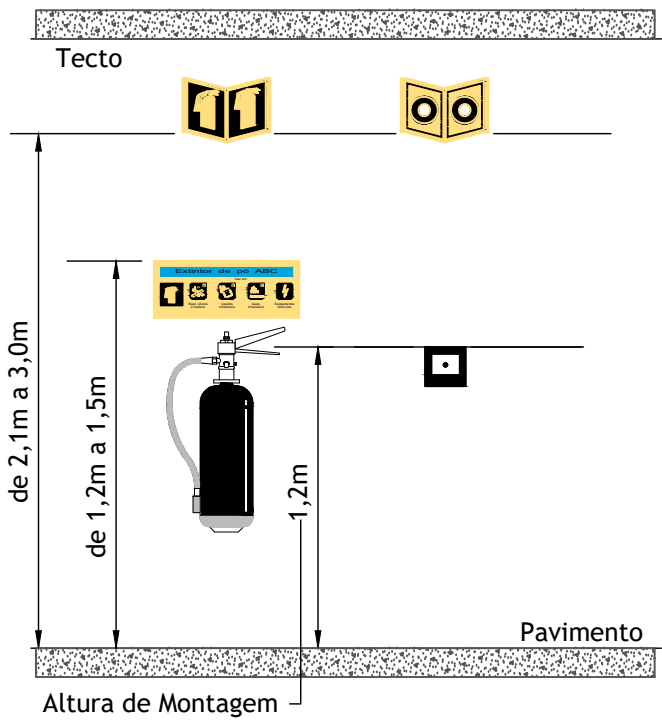

PORMENORES: TIPOS DE PLACAS DE SINALIZAÇÃO E APLICAÇÕES

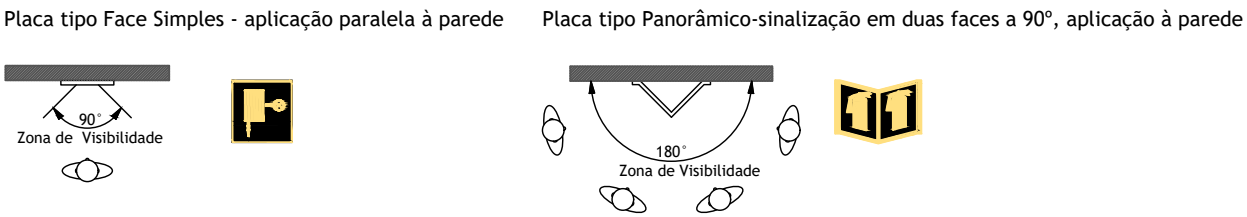

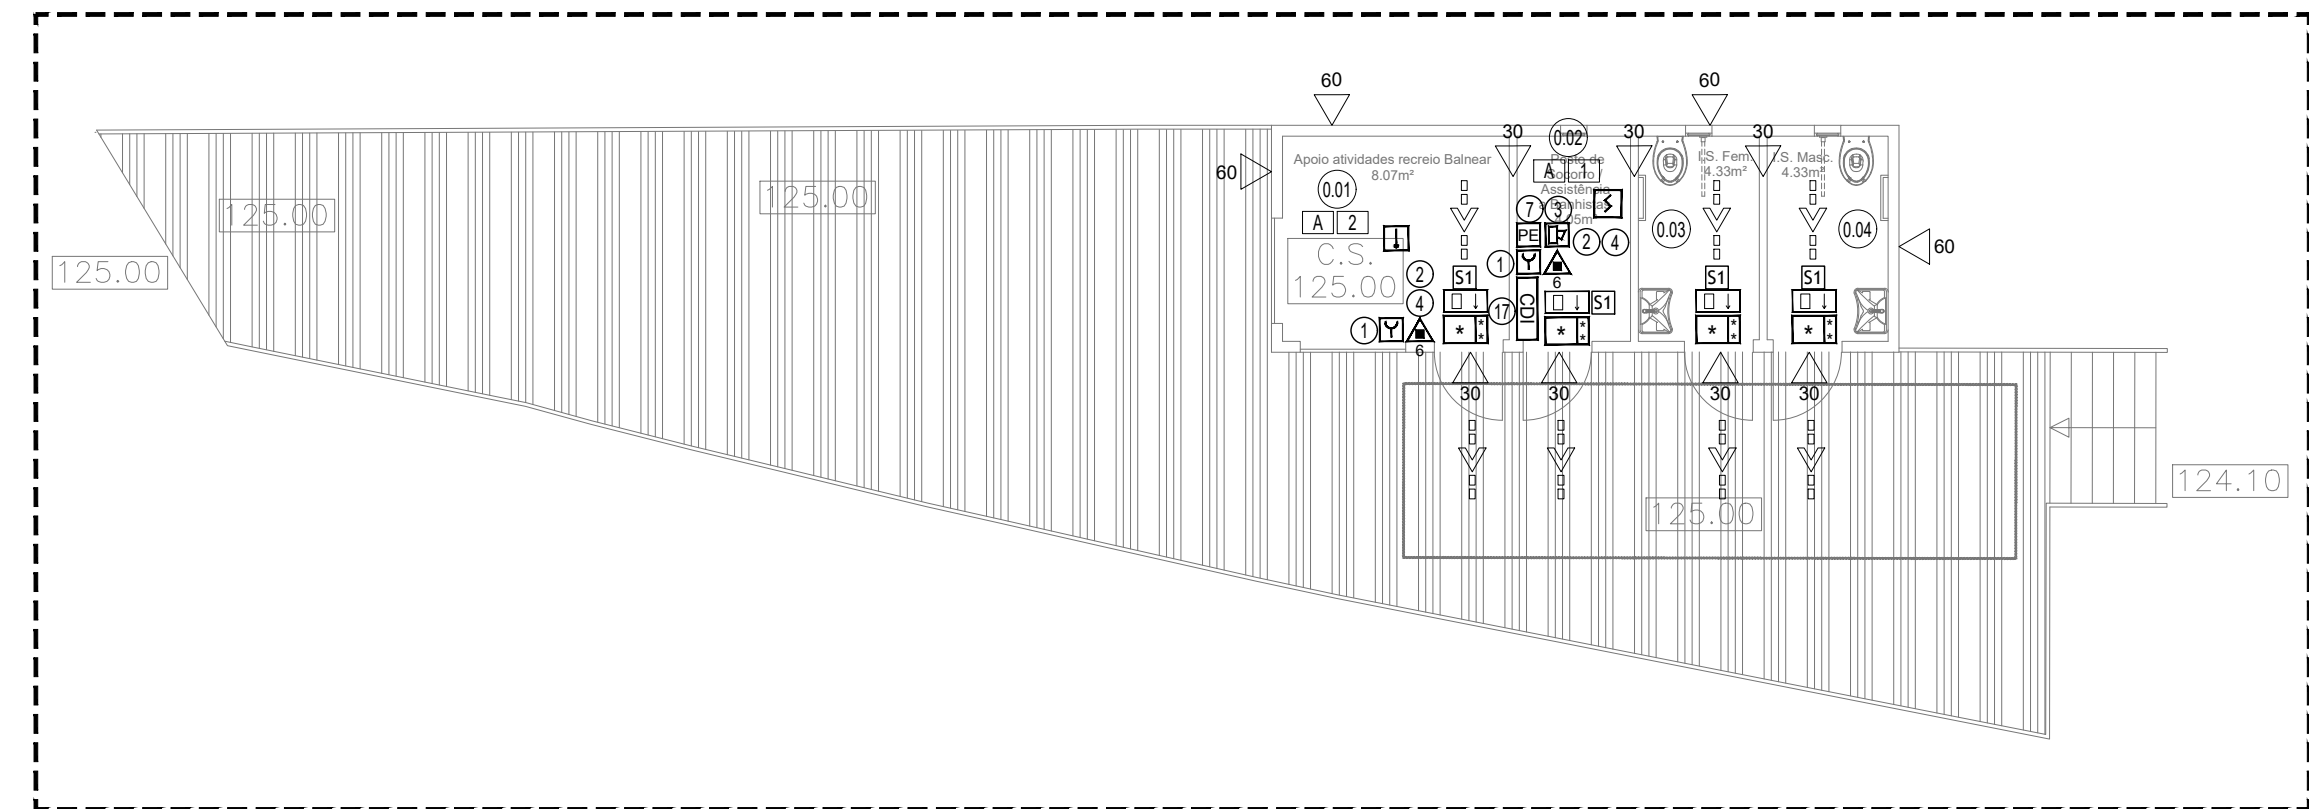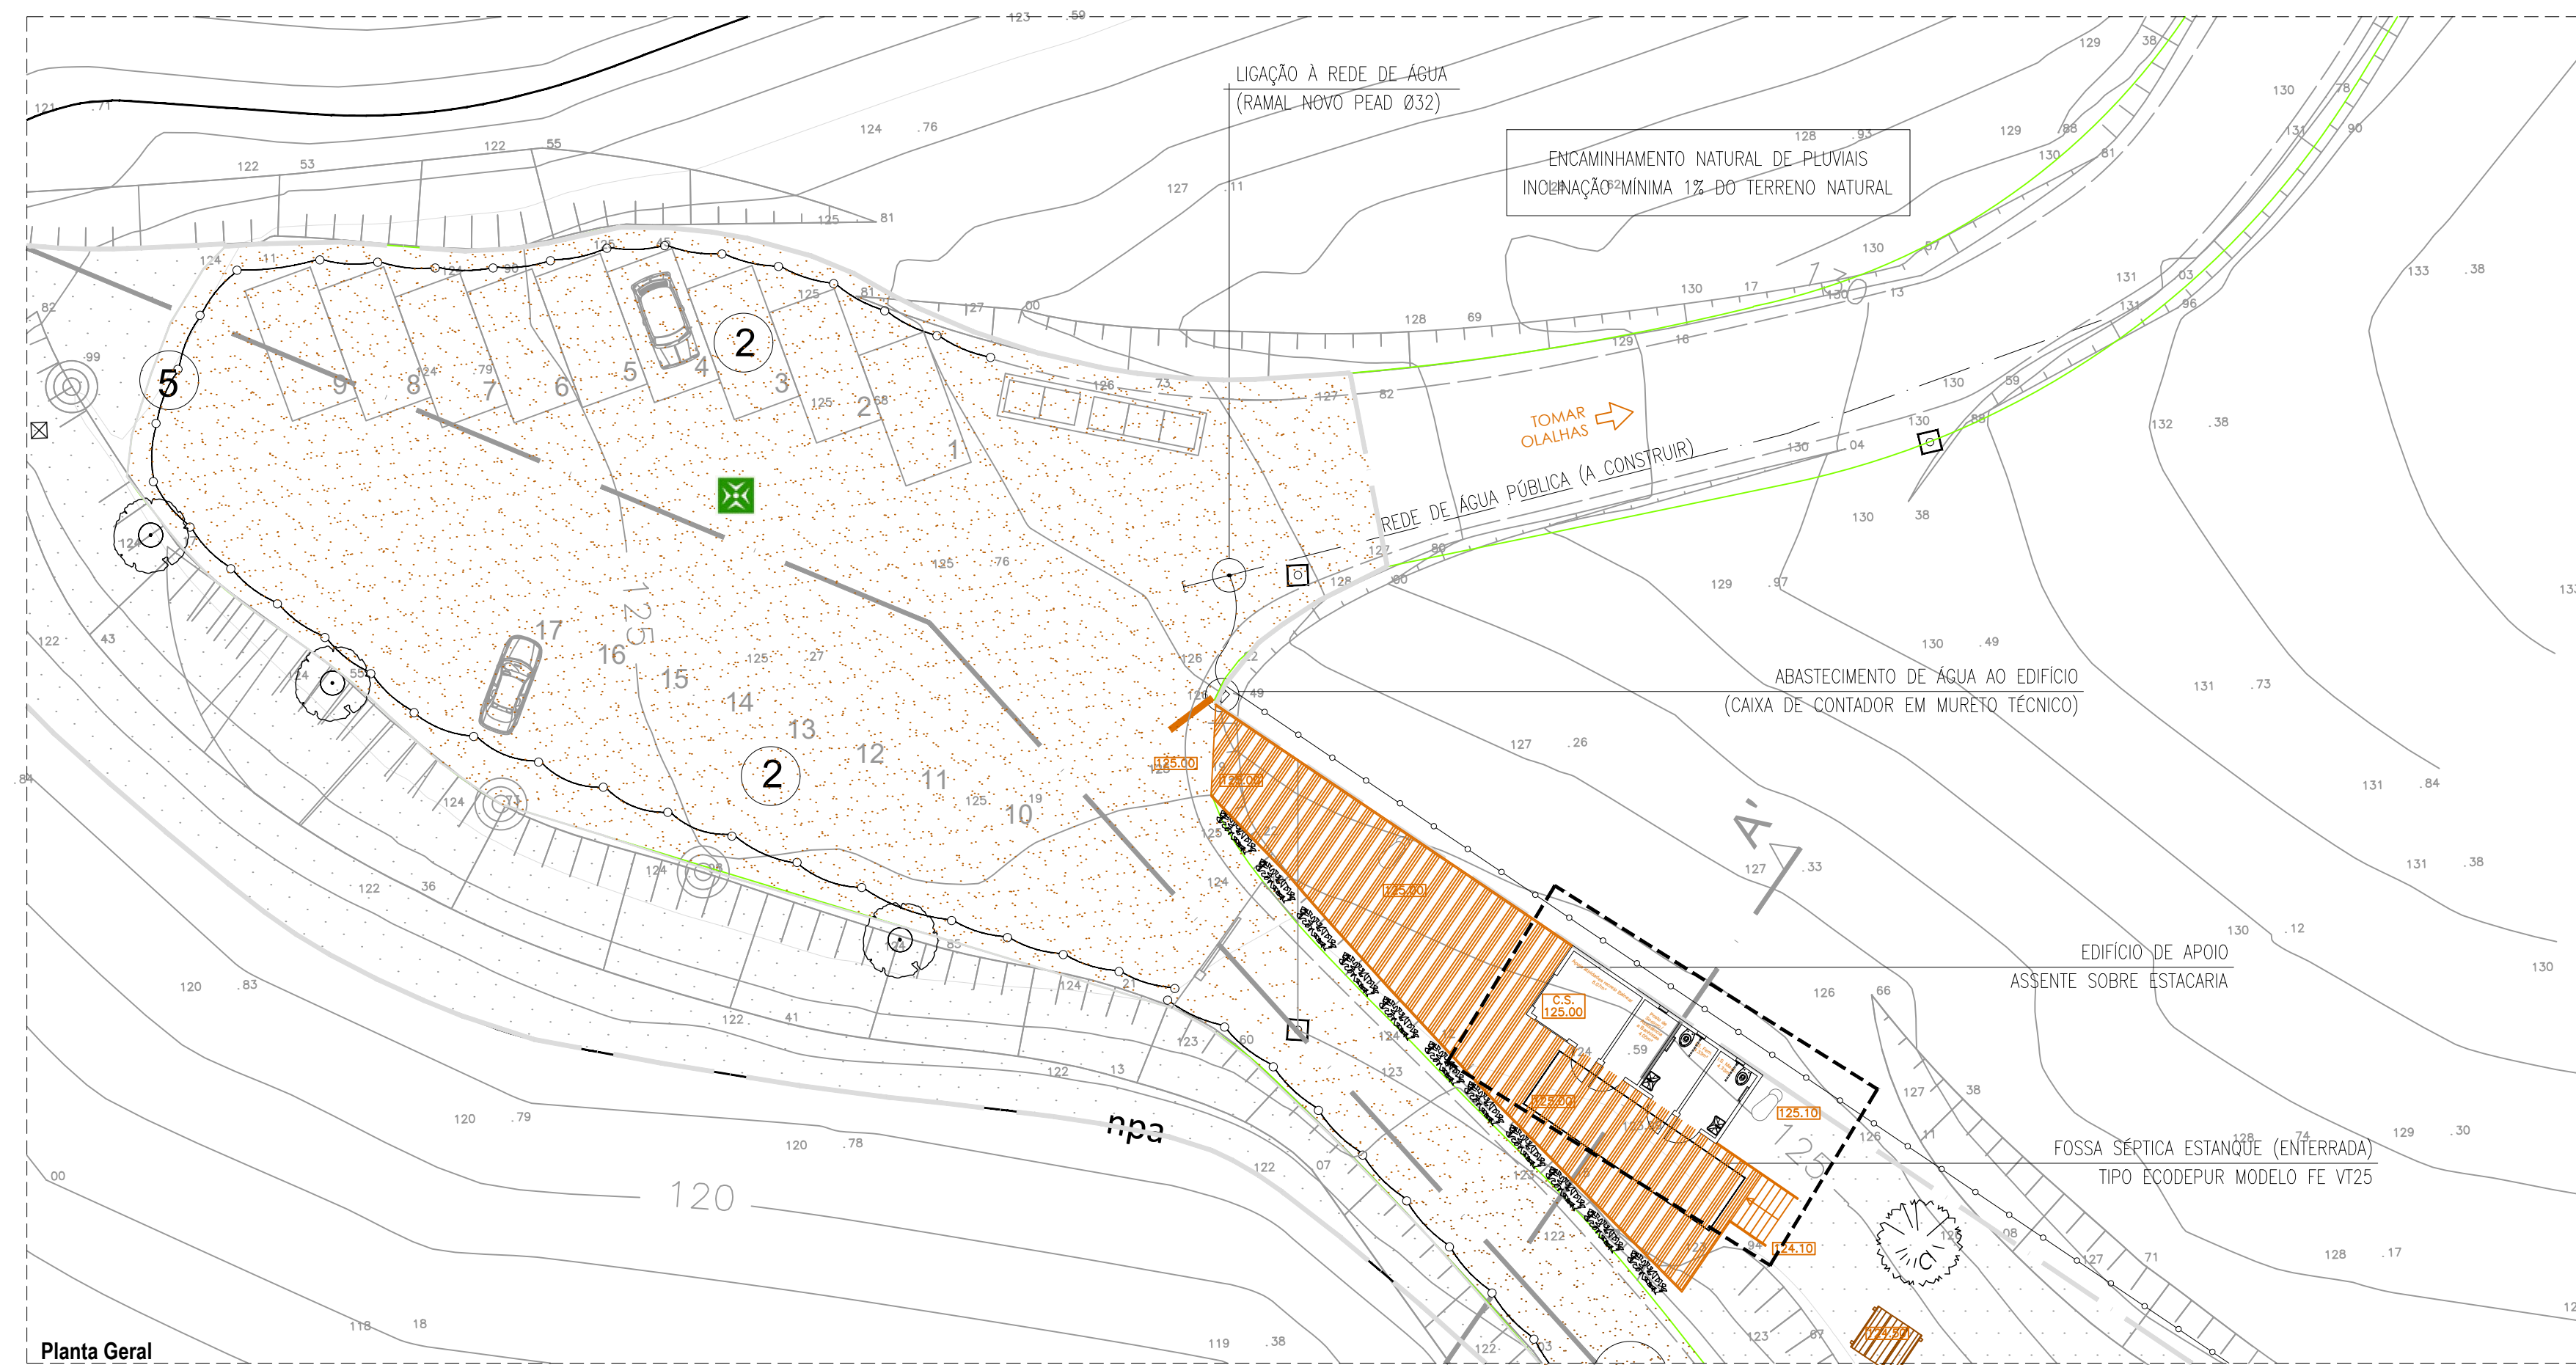

Quadro de Áreas					
Nº COMP.	ESPAÇO	ÁREA (m²)	ÍNDICE (pessoas / m²) *	Efectivo	LOCAL DE RISCO
PISO 0					
0.01	Apoio actividades recreio Banhear	8,07	0,20	2	A
0.02	Posto de Socorro/Assistência a Banhista	4,05	0,20	1	A
0.03	I.S. Fem.	4,33	*	--	--
0.04	I.S. Masc.	4,33	*	--	--
Efectivo TOTAL					3
Legenda: * Não possui efectivo a considerar					