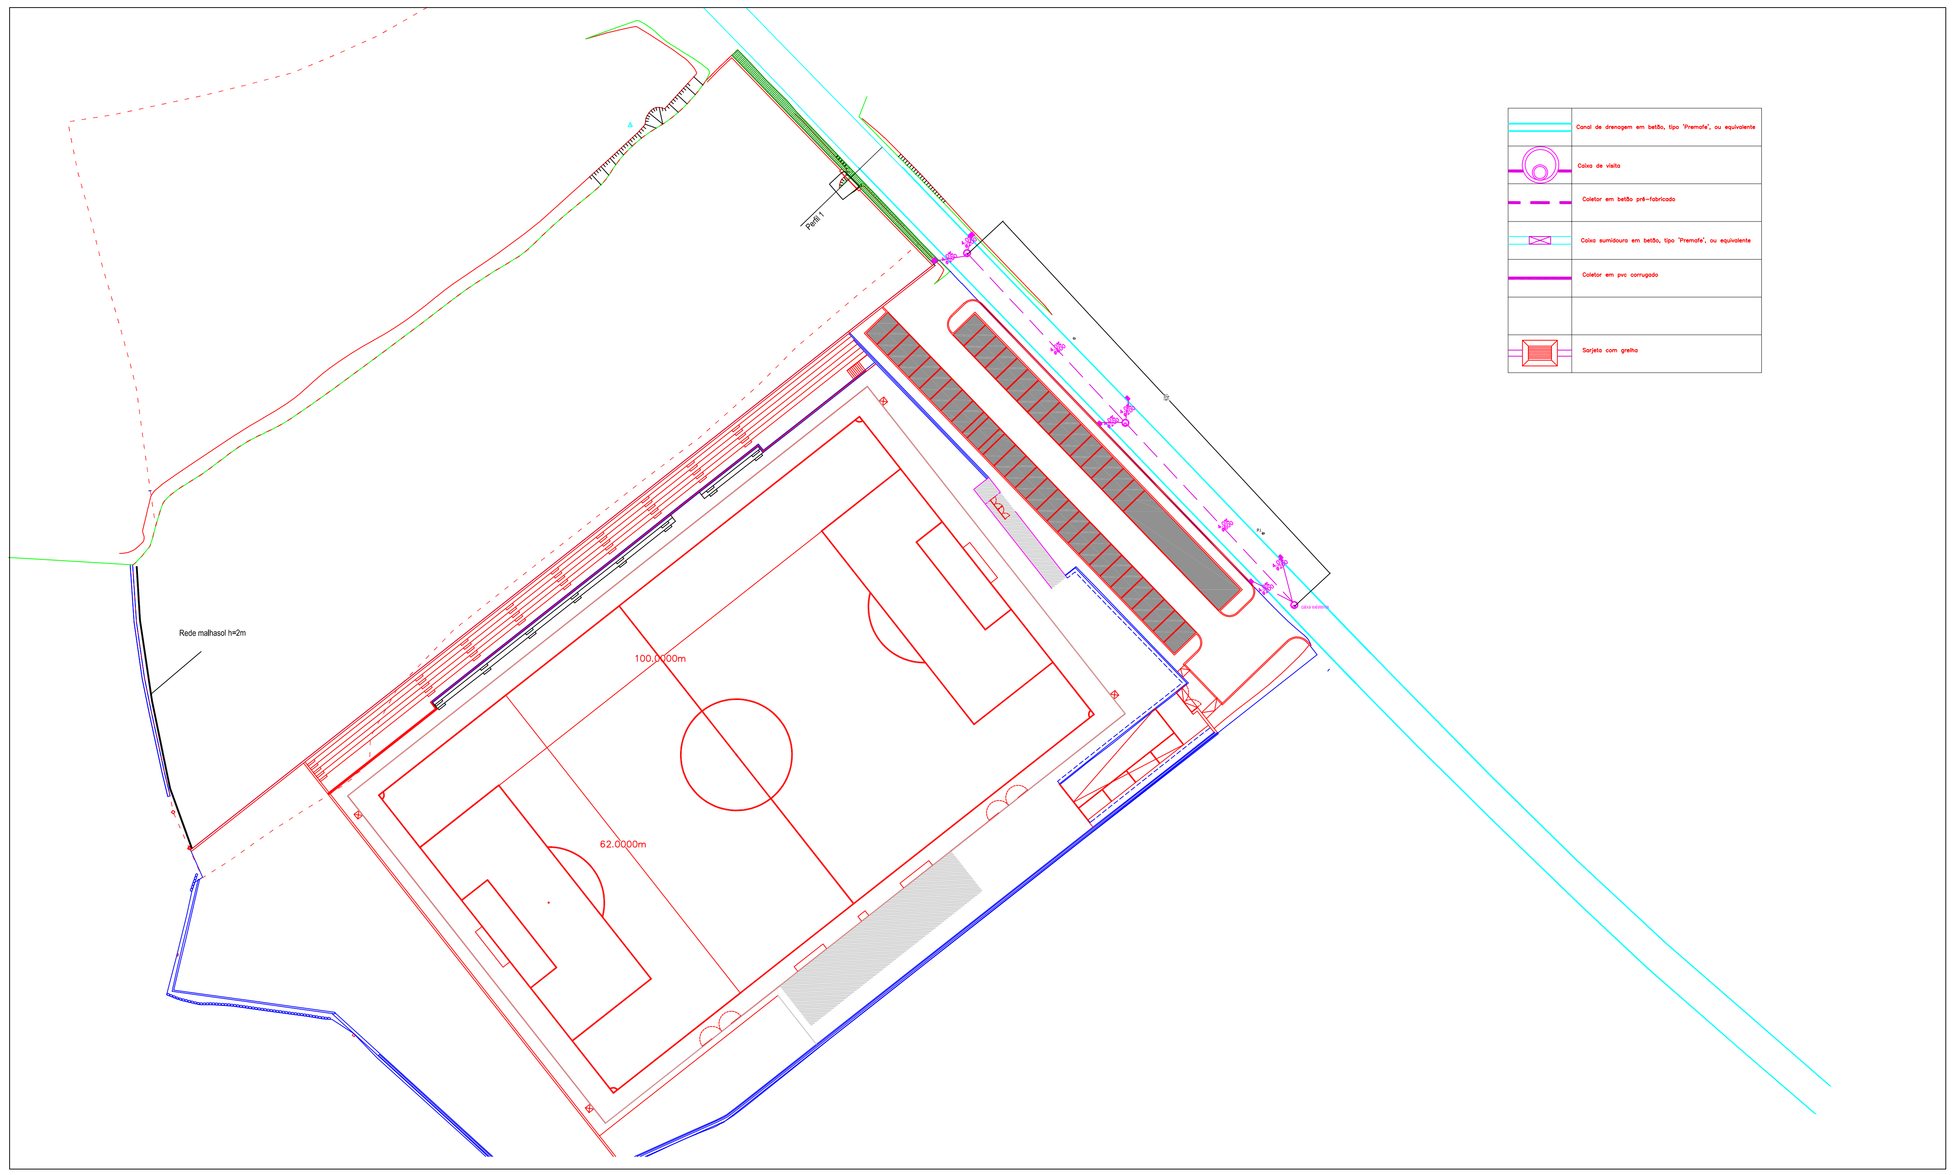

Felgueiras
CÂMARA MUNICIPAL

ENGENHARIA

Obra:	VIAÇÃO RURAL (Requalificação da Rua Lagarto Espadanal)
Designação:	Planta da Rede de Águas Pluviais
Projector:	
Desenho:	
Arquivo:	
Data:	
Projectou:	
Desenhou:	
Topografo:	
Substituí:	
Substituído:	
Escala:	1/500
Folha nº.	01

Felgueiras
CÂMARA MUNICIPAL
PRAÇA DA REPÚBLICA
4604-541 FELGUEIRAS
T +351 255 318 000
F +351 255 318 079
CONTA @CM-FELGUEIRAS.PT
WWW.CM-FELGUEIRAS.PT

A reprodução e utilização deste documento e informação nele contida, quer no todo ou em parte, está proibida sem prévia autorização da Câmara Municipal de Felgueiras