SARJETA

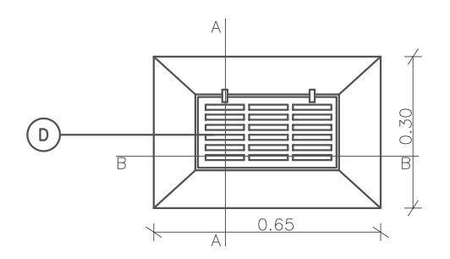

PLANTA ESCALA: 1/20

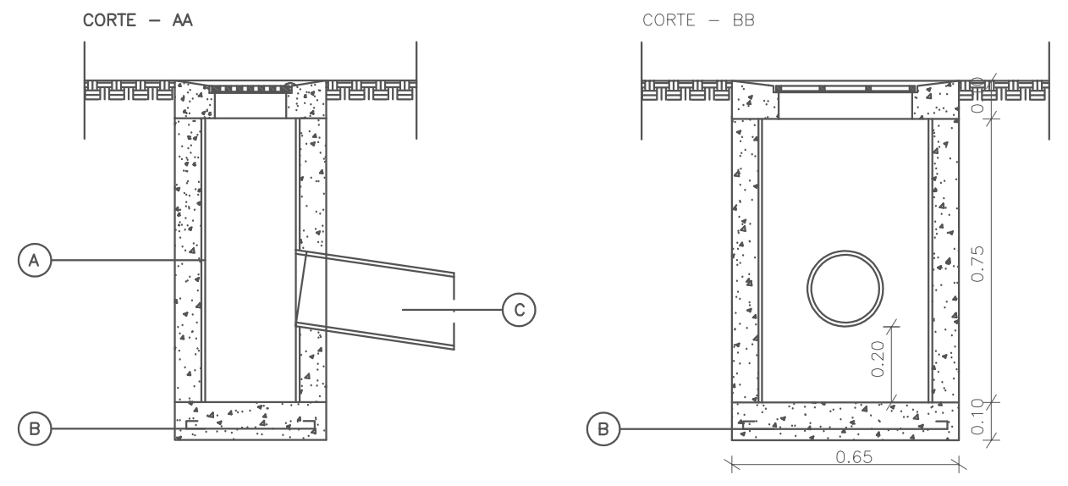

CORTES ESCALA: 1/20

A – Reboco, traço 1:3
B – Soleira armada com malha: #ø6//0.10
C – Ligação ao coletor – ø200
D – Grade de ferro, classe C250

LEGENDA

CAIXA DE VISITA

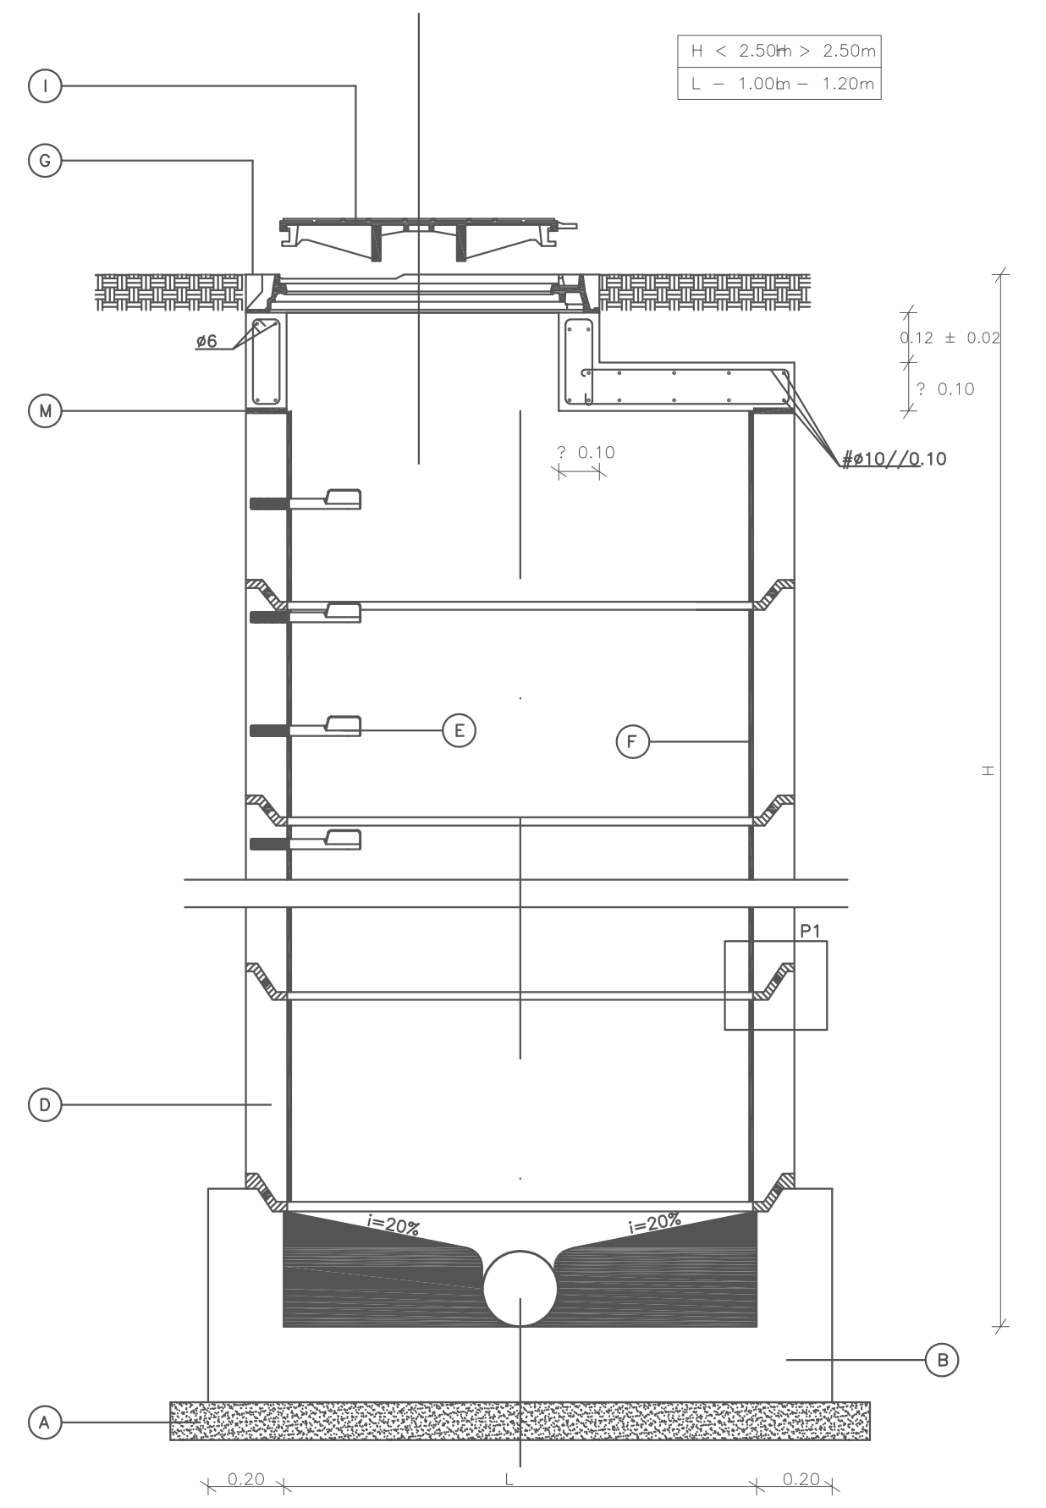

CORTE ESCALA: 1/20

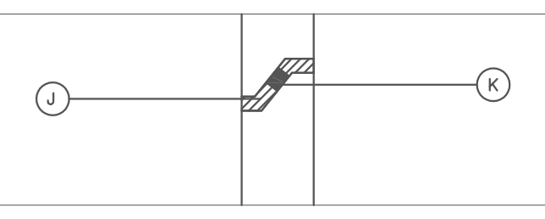

CORTE ESCALA: 1/20

A – Betão de regularização – 10cm
B – Fundo solidário em betão
C – Fundo em betão pré-moldado e selado com ligações integradas estanques, entrada a diferentes ângulos para tubagem em polipropileno SN8
D – Anéis pré-fabricados de betão
E – Degraus em ferro fundido
F – Argamassa de impermeabilização do tipo ' Masterseal 531', ou equivalente
G – Argamassa de cobertura do aro
H – Altura de caixa
I – Tampa circular com fixadores e aro em ferro fundido classe D400 ø600 (NP EN 124), com dispositivo anti-roubo, tipo 'Rexel', da 'Saint-Gobain', ou equivalente
J – Argamassa com aditivo impermeabilização tipo Sikacem 830
K – Neoprene expandido expansivo tipo Sika WS 2005 20x5mm
L – Largura de caixa
M – Neoprene – 0.10mm

LEGENDA

PORMENOR DE VALA – EM CONDUTA PRINCIPAL

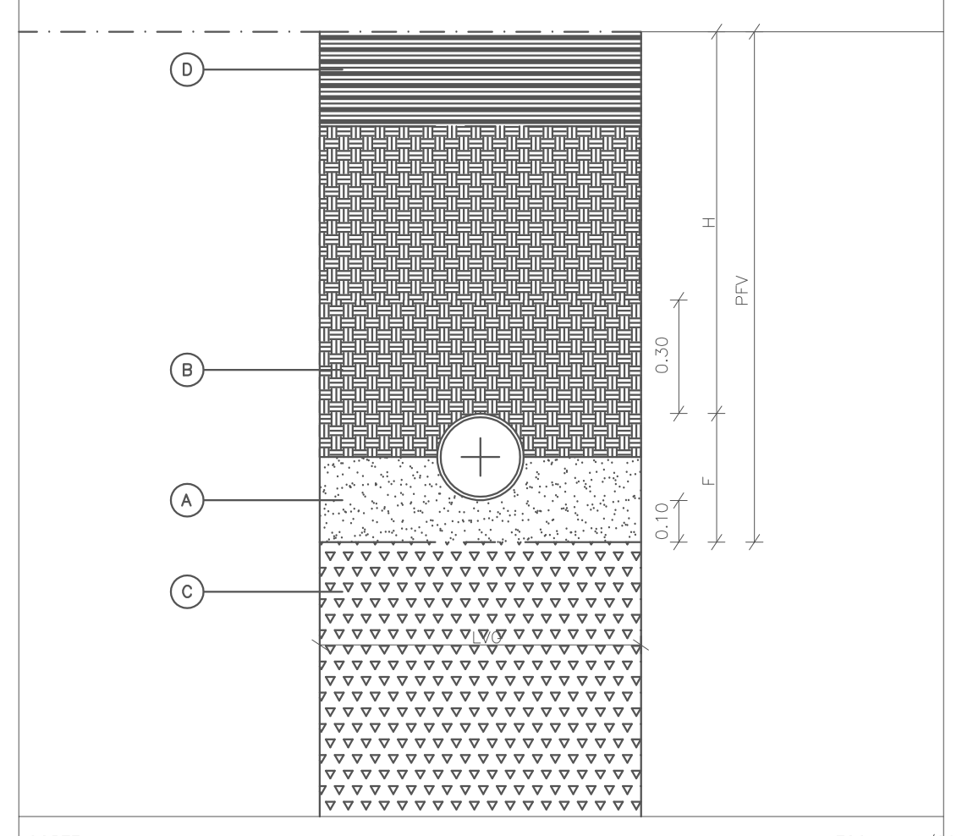

CORTE ESCALA: 1/20

H > 1.00m

DIAMETRO DO COLECTOR	LGV (m)	PFV=H+D D (m)
ø 200	0,75	H+0,35
ø 250	0,80	H+0,40
ø 300	0,85	H+0,50
ø 400	1,00	H+0,60
ø 500	1,10	H+0,70
ø 600	1,40	H+0,80
ø 800	1,60	H+1,00

DIMENSÕES DA VALA

A – Areia
B – Terra cirandada, bem compactada em várias camadas: Proctor [95%;100%]
C – Terreno existente
E – Pavimento
F – Diâmetro da tubagem + 10cm
H – Profundidade até ao colector
LGV – Largura da vala
PFV – Profundidade da vala

LEGENDA

Felgueiras
CÂMARA MUNICIPAL

ENGENHARIA

Obra: VIAÇÃO RURAL
(Requalificação da Rua Lagarto Espadanal)

Designação: Caixa de Visita

Projecto:

Desenho:

Arquivo:

Data:

Projectou:

Desenhou:

Topografo: Mário Neto

Substitui:

Substituido:

Escala: 1/20

03

Felgueiras
CÂMARA MUNICIPAL
PRAÇA DA REPÚBLICA
MARGARIDE
4610-116 FELGUEIRAS
T +351 255 318 000
F +351 255 318 170
GERAL@CM-FELGUEIRAS.PT
WWW.CM-FELGUEIRAS.PT