


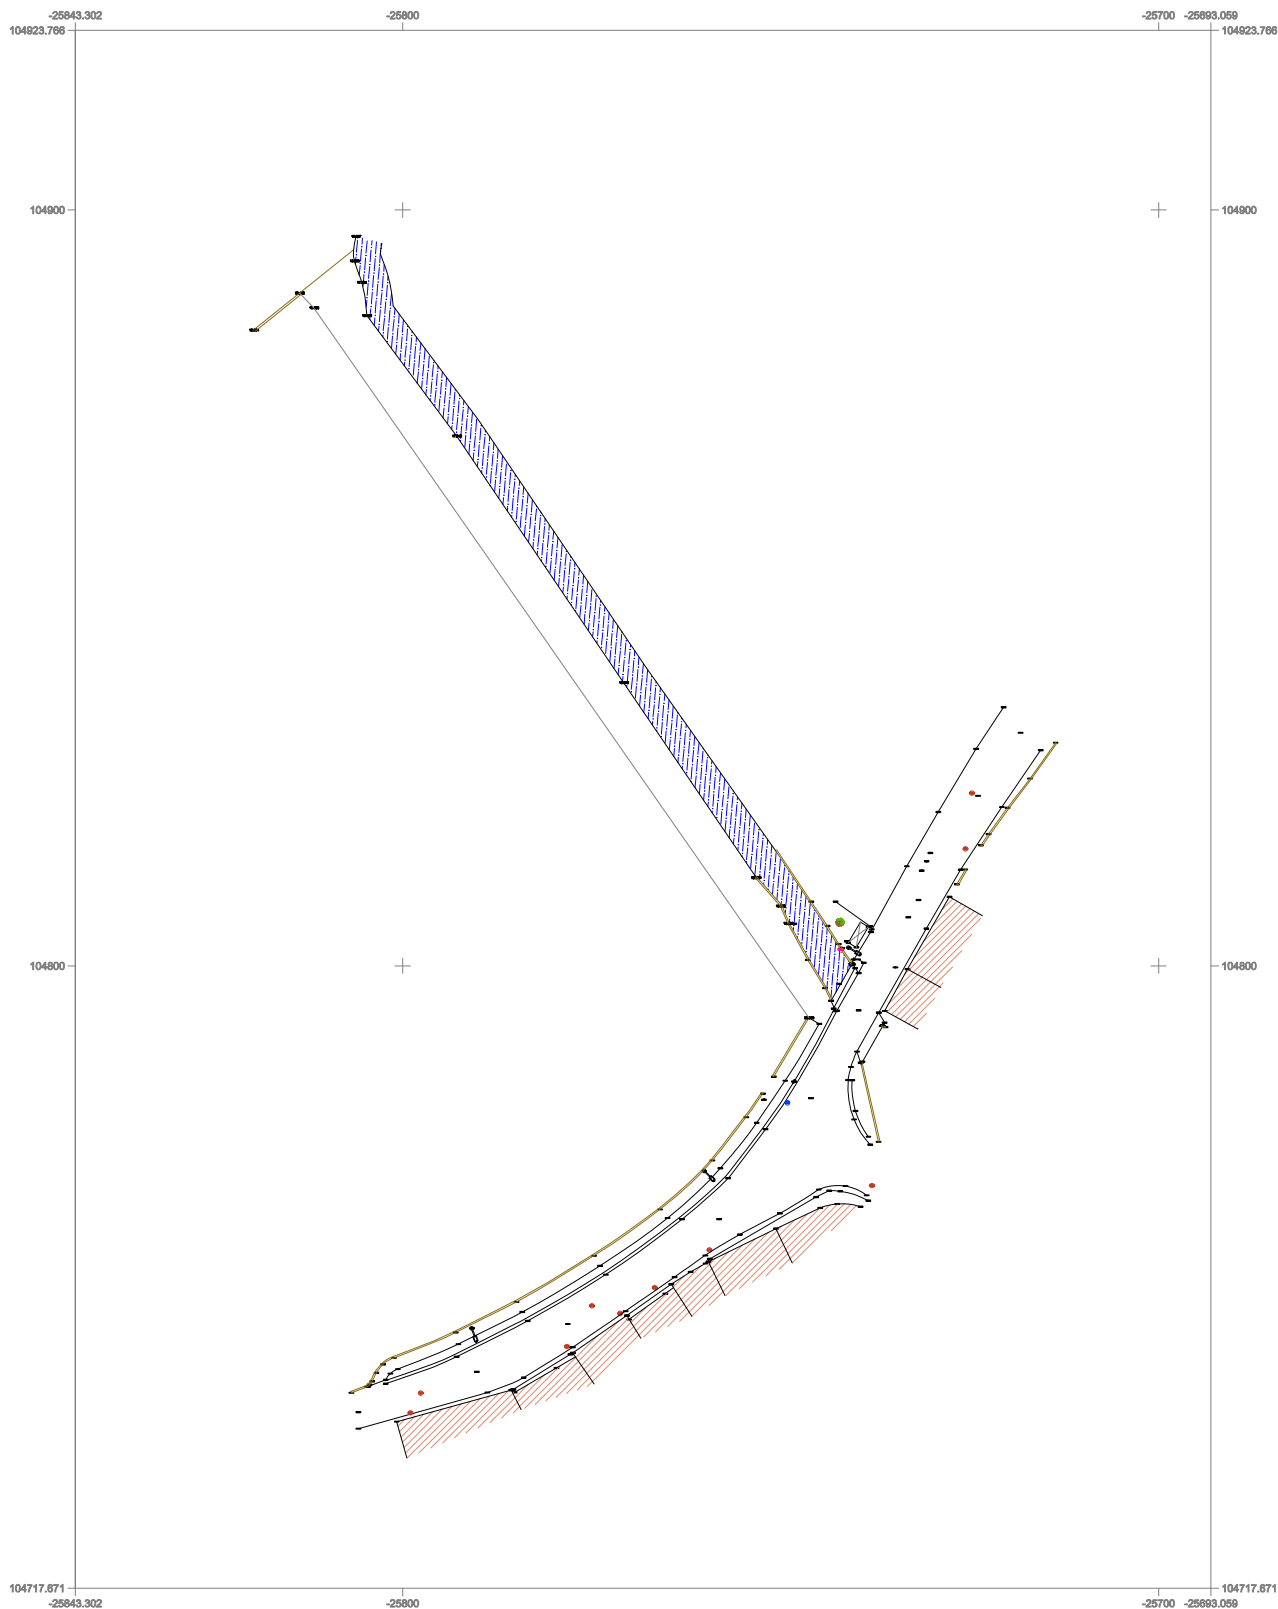

OBS: TODAS AS MEDIDAS DEVEREM SER VERIFICADAS EM OBRA

ÁGUEDA



CÂMARA MUNICIPAL

PRAÇA DO MUNICÍPIO
C. P. 3754 - 500
TEL: 234 610 070 EXT: 1441
FAX : 234 610 078
EMAIL: geral@cm-agueda.pt

DIVISÃO DE EXECUÇÃO DE OBRAS MUNICIPAIS

OBRA :

ALARGAMENTO PONTE DA AGUEIRA - VALONGO DO VOUGA

ESPECIALIDADE :

LEVANTAMENTO TOPOGRÁFICO

DESENHO :

VALONGO DO VOUGA

AUTOR DO PROJETO:

DESENHOU :

JOÃO FERREIRA

APROVOU :



FOLHA :

01

ESCALA :

1:1000

DATA :

FEV 21