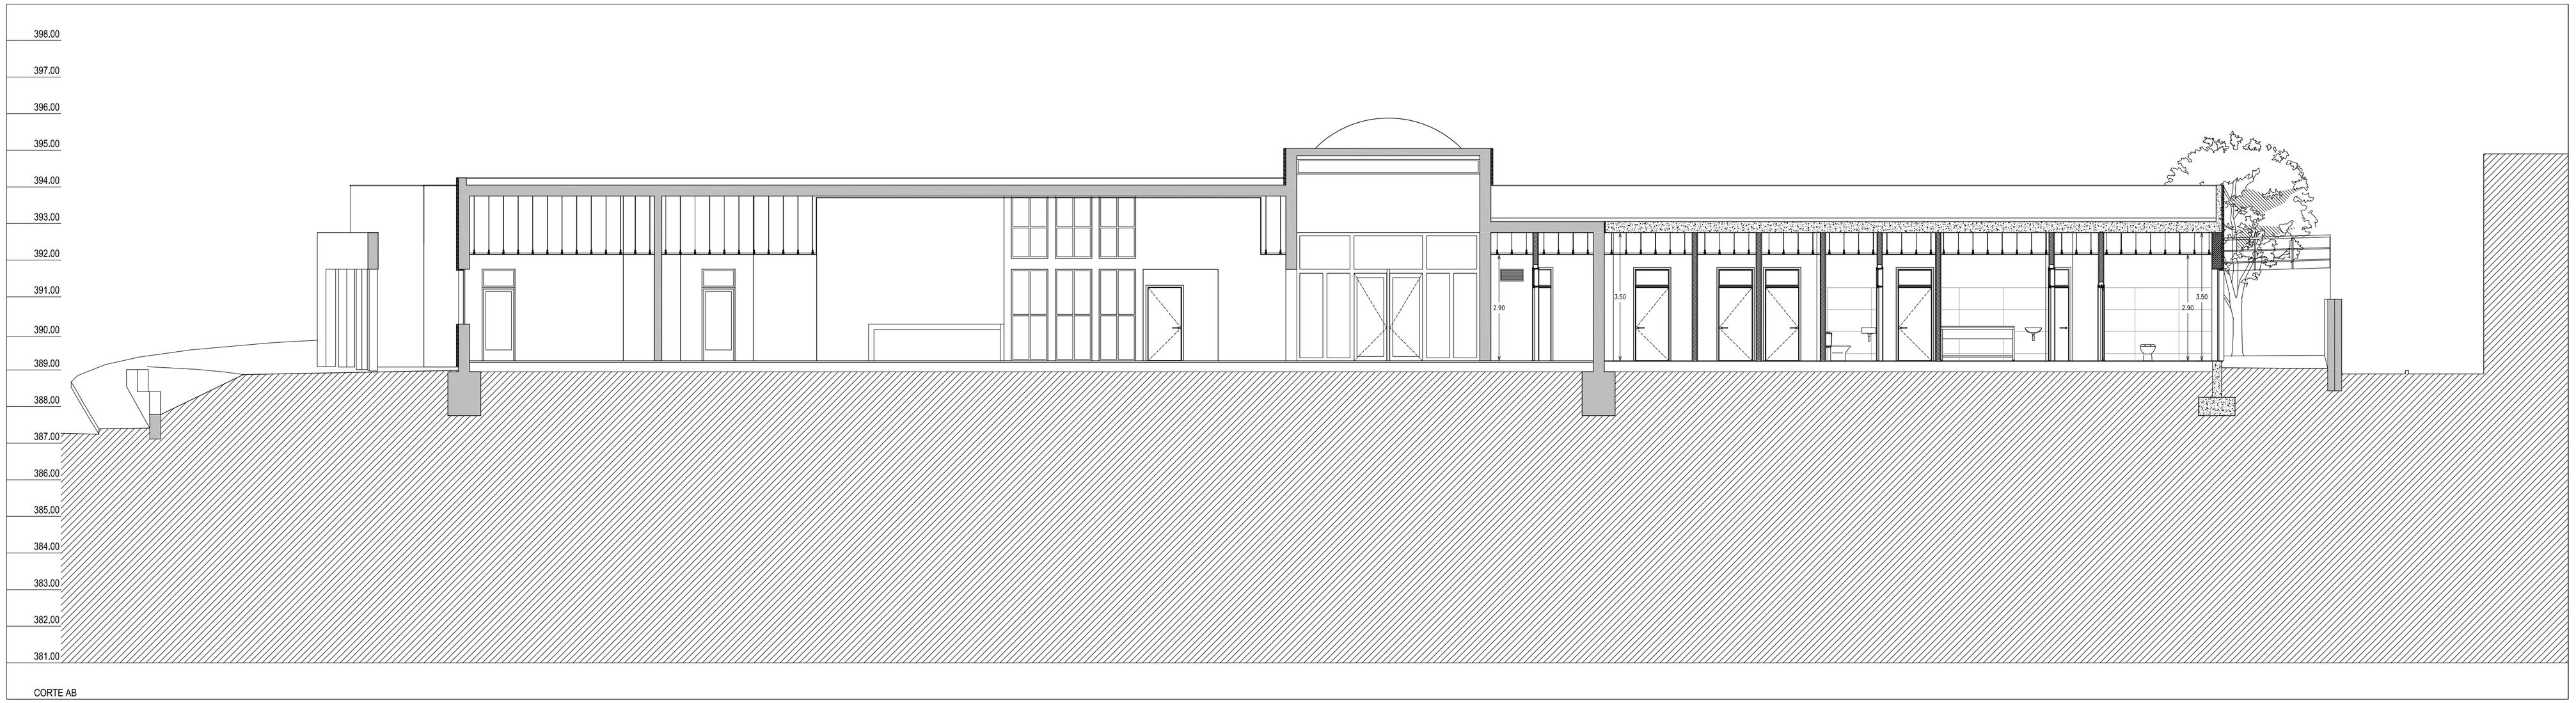

CORTE AB

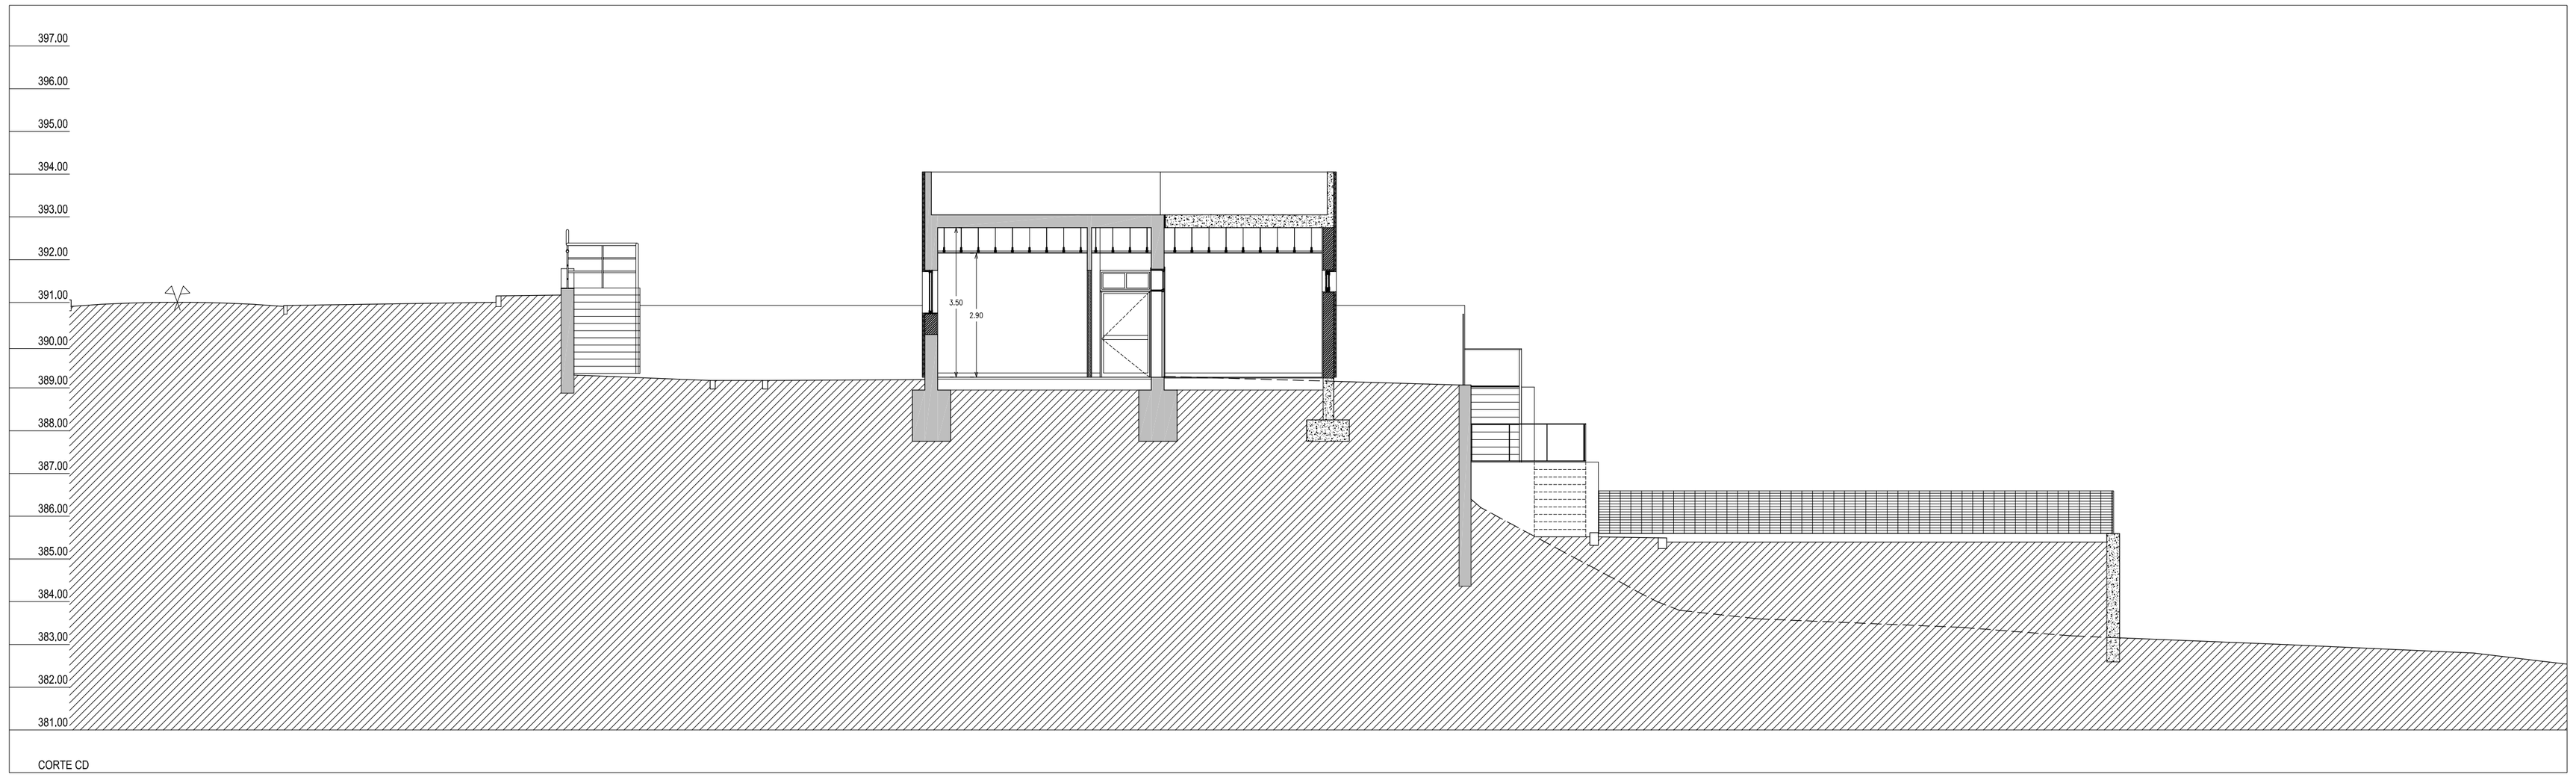

CORTE CD

LEGENDA

ALVENARIAS

ALV1 - ALVENARIA EXISTENTE
ALV2 - ALVENARIA SIMPLES EM BLOCO TÉRMICO CONSTITUÍDO POR BLOCOS DE BETÃO LEVE DE AGREGADOS DE ARGILA EXPANDIDA BT30 TIPO "LECA" OU EQUIVALENTE
ALV3 - ALVENARIA SIMPLES EM TIJOLO CERÂMICO FURADO COM DIMENSÕES 30X20X11CM

PAVIMENTOS

PAV 1 - PAVIMENTO PORCELÂNICO RECTIFICADO TIPO "AZTECA SÉRIE STUDIO "FLY" 120" OU EQUIVALENTE, COR CREAM, DIM.120X60 (R9)
PAV 2 - PAVIMENTO PORCELÂNICO RECTIFICADO TIPO "AZTECA SÉRIE STUDIO "DRY" 120" OU EQUIVALENTE, COR CREAM, DIM.120X60 (R11)
PAV 3 - TAPETE TIPO "FORBO SÉRIE NUWAY TUFTGUARD HEAVY DUTY PLAIN (RUBBER)" OU EQUIVALENTE

PAREDES

PR1 - LIMPEZA, REPARAÇÃO E APLICAÇÃO DE REVESTIMENTO DECORATIVO EFEITO GRANULADO FINO MATE TIPO "CIN ERALIT" OU EQUIVALENTE COR CREME
PR2.A - ISOLAMENTO TÉRMICO PELO EXTERIOR, TIPO "CINK MW"OU EQUIVALENTE, (PLACAS EM LÃ MINERAL COM 8CM ESP.) E REVESTIMENTO DECORATIVO EFEITO GRANULADO FINO MATE TIPO "CIN ERALIT" OU EQUIVALENTE COR CREME
PR2.B - ISOLAMENTO TÉRMICO PELO EXTERIOR, TIPO "CINK MW"OU EQUIVALENTE, (PLACAS EM LÃ MINERAL COM 3CM ESP.) E REVESTIMENTO DECORATIVO EFEITO GRANULADO FINO MATE TIPO "CIN ERALIT" OU EQUIVALENTE COR CREME
PR3 - REPARAÇÃO E PINTURA COM 1 DEMÃO DE PRIMÁRIO TIPO "CINKOLITE DA CIN" OU EQUIVALENTE E 3 DEMÃOS DE TINTA TIPO " CINACRYL DA CIN" OU EQUIVALENTE COR CREME
PR4 - REBOCO HIDRÓFUGO AREADO E PINTADO COM 1 DEMÃO DE PRIMÁRIO TIPO "CINKOLITE DA CIN" OU EQUIVALENTE E 3 DEMÃOS DE TINTA TIPO "CINACRYL DA CIN" OU EQUIVALENTE COR CREME
PR5 - REVESTIMENTO PORCELÂNICO RECTIFICADO TIPO "AZTECA SÉRIE STUDIO 120" OU EQUIVALENTE, COR CREAM, DIM.120X60
PR6 - REVESTIMENTO TIPO "SILESTONE COR BLANCO CITY COM 1,2CM" OU EQUIVALENTE

RODAPÉS

RP1 - RODAPÉ EM PERFIL DE ALUMÍNIO ANODIZADO PRATA COM 10mm ESPESSURA PARTE SUPERIOR E 26MM NA PARTE INFERIOR TIPO "PERFIL 96 DA TOPEÇA"

NOTAS

QUALQUER COTA INDICADA É SUJEITA A CONFIRMAÇÃO EM OBRA
EM CASO DE INCOERÊNCIA ENTRE DESENHOS, A ESCALA MAIS AMPLIADA É A QUE VIGORA
QUALQUER DISCREPÂNCIA VERIFICADA EM OBRA DEVERÁ SER COMUNICADA AOS PROJECTISTAS E À FISCALIZAÇÃO
INCLUI TODOS OS ACESSÓRIOS DE FIXAÇÃO E MONTAGEM
EM TUDO O OMISSO DEVEM SER RESPEITADAS TODAS AS RECOMENDAÇÕES TÉCNICAS DOS FABRICANTES E/OU FORNECEDORES PARA OS MATERIAIS A APLICAR

CÂMARA MUNICIPAL DE FELGUEIRAS
TRAVESSA DO CICLO • LIXA • FELGUEIRAS
ELABORAÇÃO DE PROJETO DE EXECUÇÃO DA BENEFIAÇÃO/AMPLIAÇÃO DA USF HYGEIA DA LIXA

PROJETO: ARQUITECTURA | execução | Cortes | Junho de 2020

Levantou: | Substitui des. nº
Desenhou | Substituído por des. nº

ESCALAS: ESCALA 1:100

DESENHO Nº 12

GEP - A.Matos Ferreira Unip. Lda