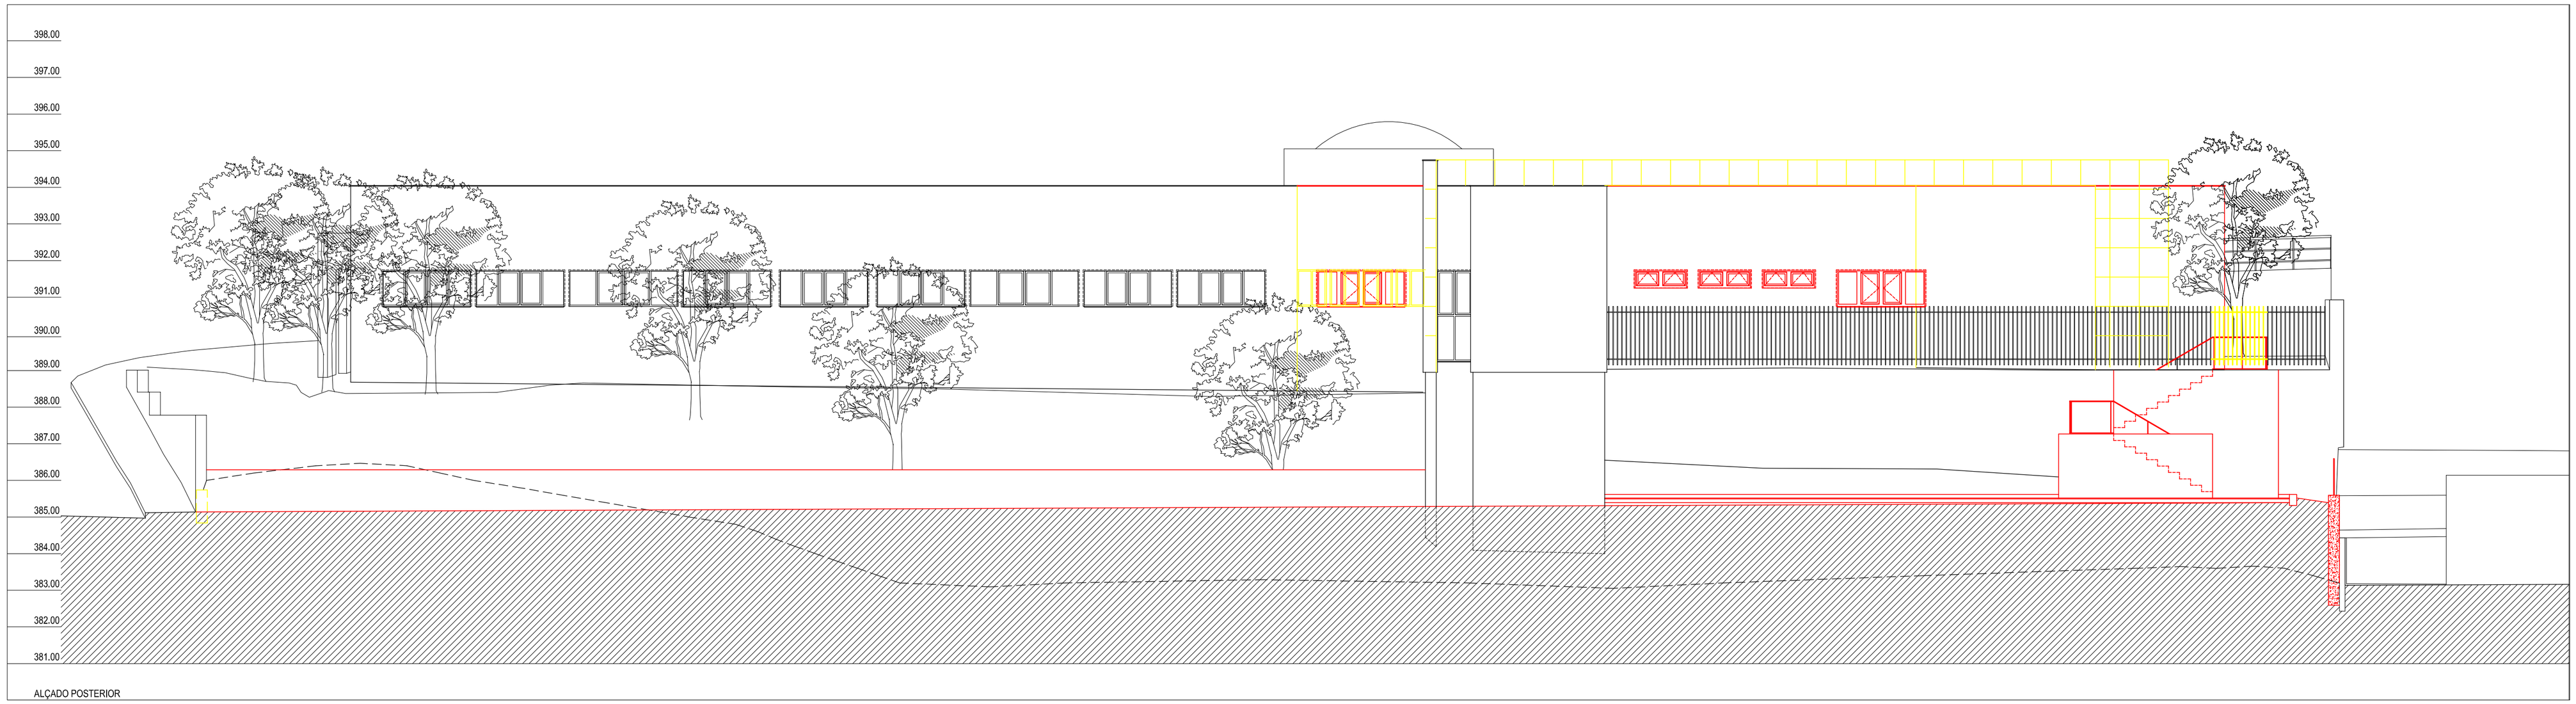

ALÇADO POSTERIOR

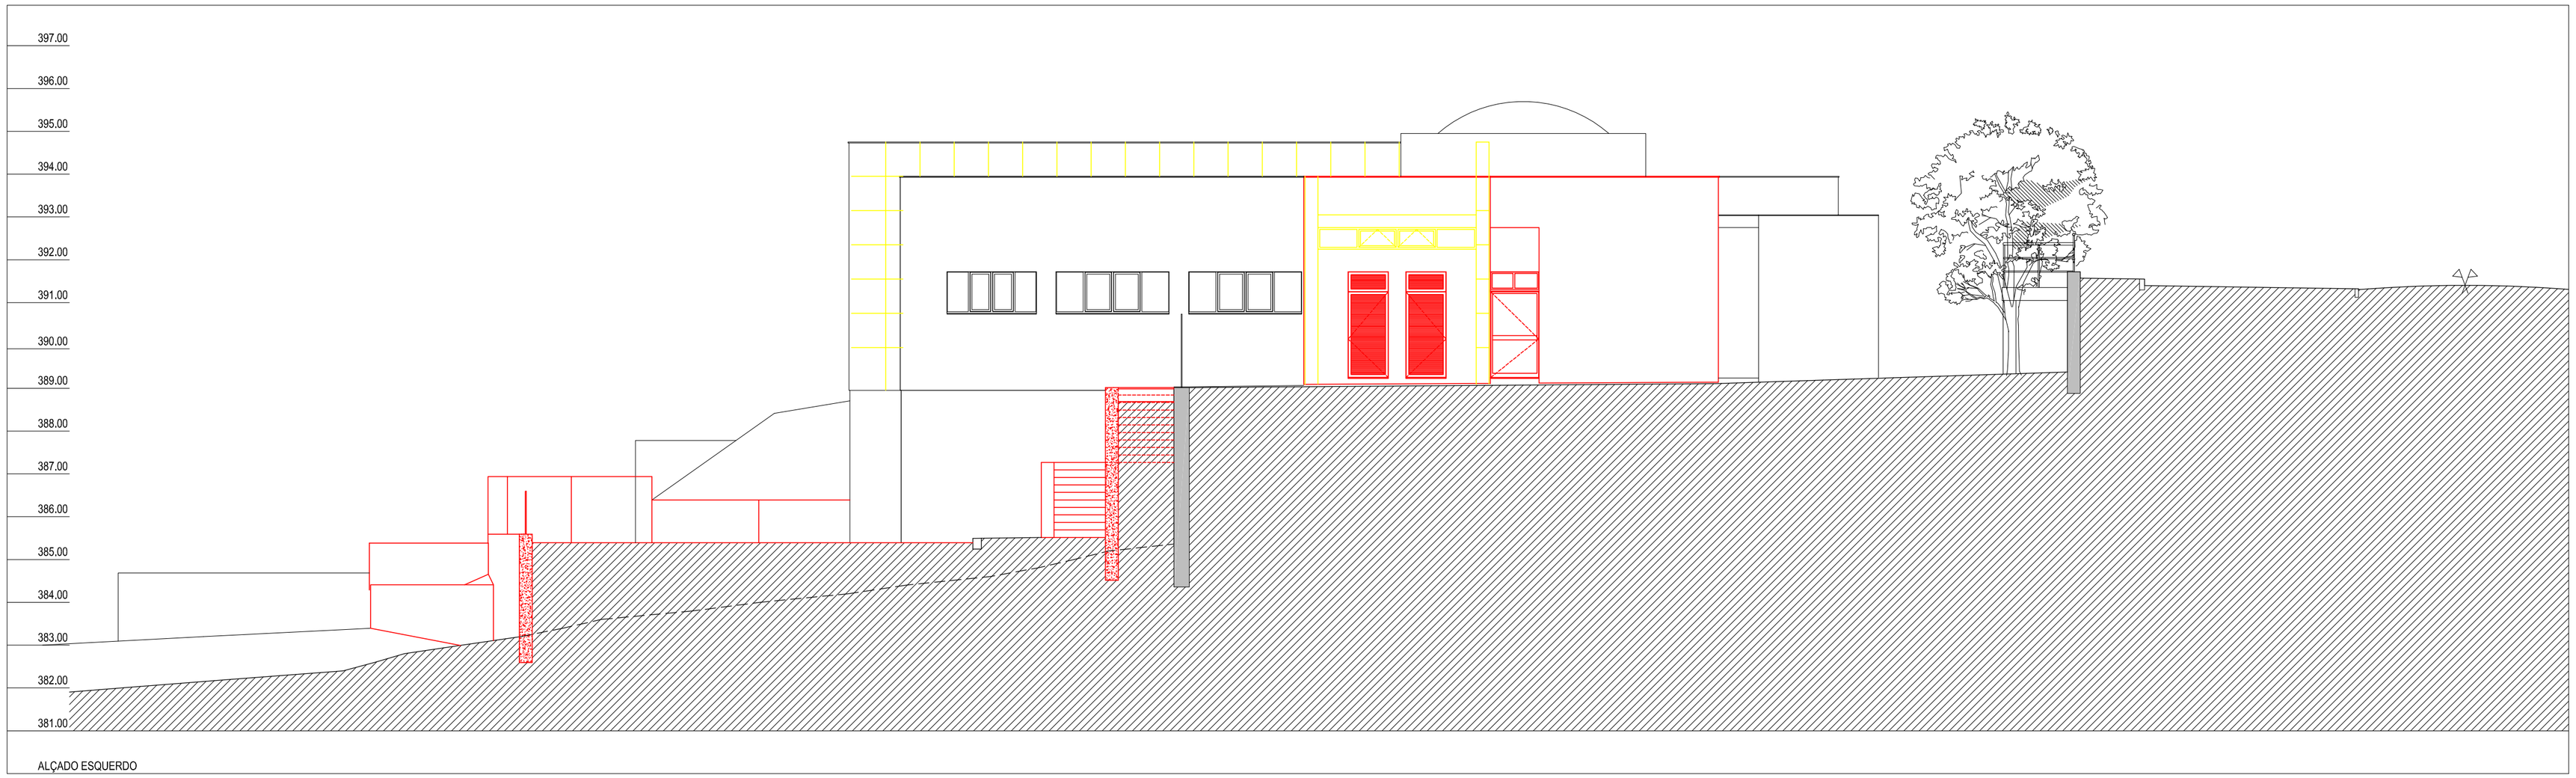

ALÇADO ESQUERDO

LEGENDA

a DEMOLIR
a CONSTRUIR

NOTAS

QUALQUER COTA INDICADA É SUJEITA A CONFIRMAÇÃO EM OBRA
EM CASO DE INCOERÊNCIA ENTRE DESENHOS, A ESCALA MAIS AMPLIADA É A QUE VIGORA
QUALQUER DISCREPÂNCIA VERIFICADA EM OBRA DEVERÁ SER COMUNICADA AOS PROJECTISTAS E Á FISCALIZAÇÃO
INCLUI TODOS OS ACESSÓRIOS DE FIXAÇÃO E MONTAGEM
EM TUDO O OMISSO DEVEM SER RESPEITADAS TODAS AS RECOMENDAÇÕES TÉCNICAS DOS FABRICANTES E/OU FORNECEDORES PARA OS MATERIAIS A APLICAR

CÂMARA MUNICIPAL DE FELGUEIRAS
TRAVESSA DO CICLO - LIXA - FELGUEIRAS
ELABORAÇÃO DE PROJETO DE EXECUÇÃO DA BENEFIAÇÃO/AMPLIAÇÃO DA USF HYGEIA DA LIXA

PROJETO: ARQUITECTURA | execução | Alçados - demolições / construções | Junho de 2020

Levantou:
Desenhou
Substitui des. nº
Substituido por des. nº

ESCALAS: ESCALA 1:100

DESENHO Nº 17

GEP - A.Matos Ferreira Unip. Lda