

VÃO COM 2 MÓDULOS OSCILANTE	
VE8	QUANTIDADES: 03
LOCALIZAÇÃO	FABRILS, M. CONSUMO, M. CLÍNICO
QUANTIDADE	1 - CÂMARA DE ALUMÍNIO TERNALADO COM CORTE TÉRMICO COM CREME TIPO TUNGOTE, SISTEMA LIGORIT OU EQUIVALENTE
VERBO	2 - VIDRO DUPLO TIPO 5535 CUMULIT PLUS OU EQUIVALENTE CONSTITUÍDO POR VIDRO EXTERIOR TIPO "COOL LITE SUN 178" ISOCURT COM 151 BASE PLANCLEAR OU EQUIVALENTE COM 6MM
PETITEL	3 - PETITEL TIPO PLANCLEAR SECURIT OU EQUIVALENTE COM 4mm
ACESSÓRIOS	4 - ACESSÓRIOS TIPO TUNGOTE OU EQUIVALENTE INCLUI MECANISMO DE FECHADURA, DORÇALHAS DE ALUMÍNIO, PARAFUSOS, BUCHAS DE FIXAÇÃO
	5 - PUNADOR

VÃO COM 2 MÓDULOS OSCILANTE	
VE9	QUANTIDADES: 02
LOCALIZAÇÃO	OPRA, SALA FORMAÇÔEIRAS
QUANTIDADE	1 - CÂMARA DE ALUMÍNIO TERNALADO COM CORTE TÉRMICO COM CREME TIPO TUNGOTE, SISTEMA LIGORIT OU EQUIVALENTE
VERBO	2 - VIDRO DUPLO TIPO 5535 CUMULIT PLUS OU EQUIVALENTE CONSTITUÍDO POR VIDRO EXTERIOR TIPO "COOL LITE SUN 178" ISOCURT COM 151 BASE PLANCLEAR OU EQUIVALENTE COM 6MM
PETITEL	3 - PETITEL EM ALUMÍNIO TERNALADO COM CREME EXTI, E PETITEL COM 302 EM PEDELA NATURAL TIPO "MOLEANS" OU EQUIVALENTE
ACESSÓRIOS	4 - ACESSÓRIOS TIPO TUNGOTE OU EQUIVALENTE INCLUI MECANISMO DE FECHADURA, DORÇALHAS DE ALUMÍNIO, PARAFUSOS, BUCHAS DE FIXAÇÃO
	5 - PUNADOR

VÃO COM 2 MÓDULOS OSCILANTE E 2 MÓDULOS FIXOS	
VE10	QUANTIDADES: 01
LOCALIZAÇÃO	SALA FORMAÇÔEIRAS
QUANTIDADE	1 - CÂMARA DE ALUMÍNIO TERNALADO COM CORTE TÉRMICO COM CREME TIPO TUNGOTE, SISTEMA LIGORIT OU EQUIVALENTE
VERBO	2 - VIDRO DUPLO TIPO 5535 CUMULIT PLUS OU EQUIVALENTE CONSTITUÍDO POR VIDRO EXTERIOR TIPO "COOL LITE SUN 178" ISOCURT COM 151 BASE PLANCLEAR OU EQUIVALENTE COM 6MM E VIDRO INTERIOR TIPO PLANCLEAR SECURIT OU EQUIVALENTE COM 4mm
PETITEL	3 - PETITEL EM ALUMÍNIO TERNALADO COM CREME
ACESSÓRIOS	4 - ACESSÓRIOS TIPO TUNGOTE OU EQUIVALENTE INCLUI MECANISMO DE FECHADURA, DORÇALHAS DE ALUMÍNIO, PARAFUSOS, BUCHAS DE FIXAÇÃO
	5 - PUNADOR

NOTAS

DEFE INCLUIR REJATES, REJANTES, FRAÇÔES, MASTILES E TODOS OS MATERIAS E ACESSÓRIOS NECESSARIOS A SUA CORRECTA EXECUÇÃO

A CÂMARA DEVE TER CARACTERÍSTICAS SEMELHANTES AS EXISTENTES A MANEIR

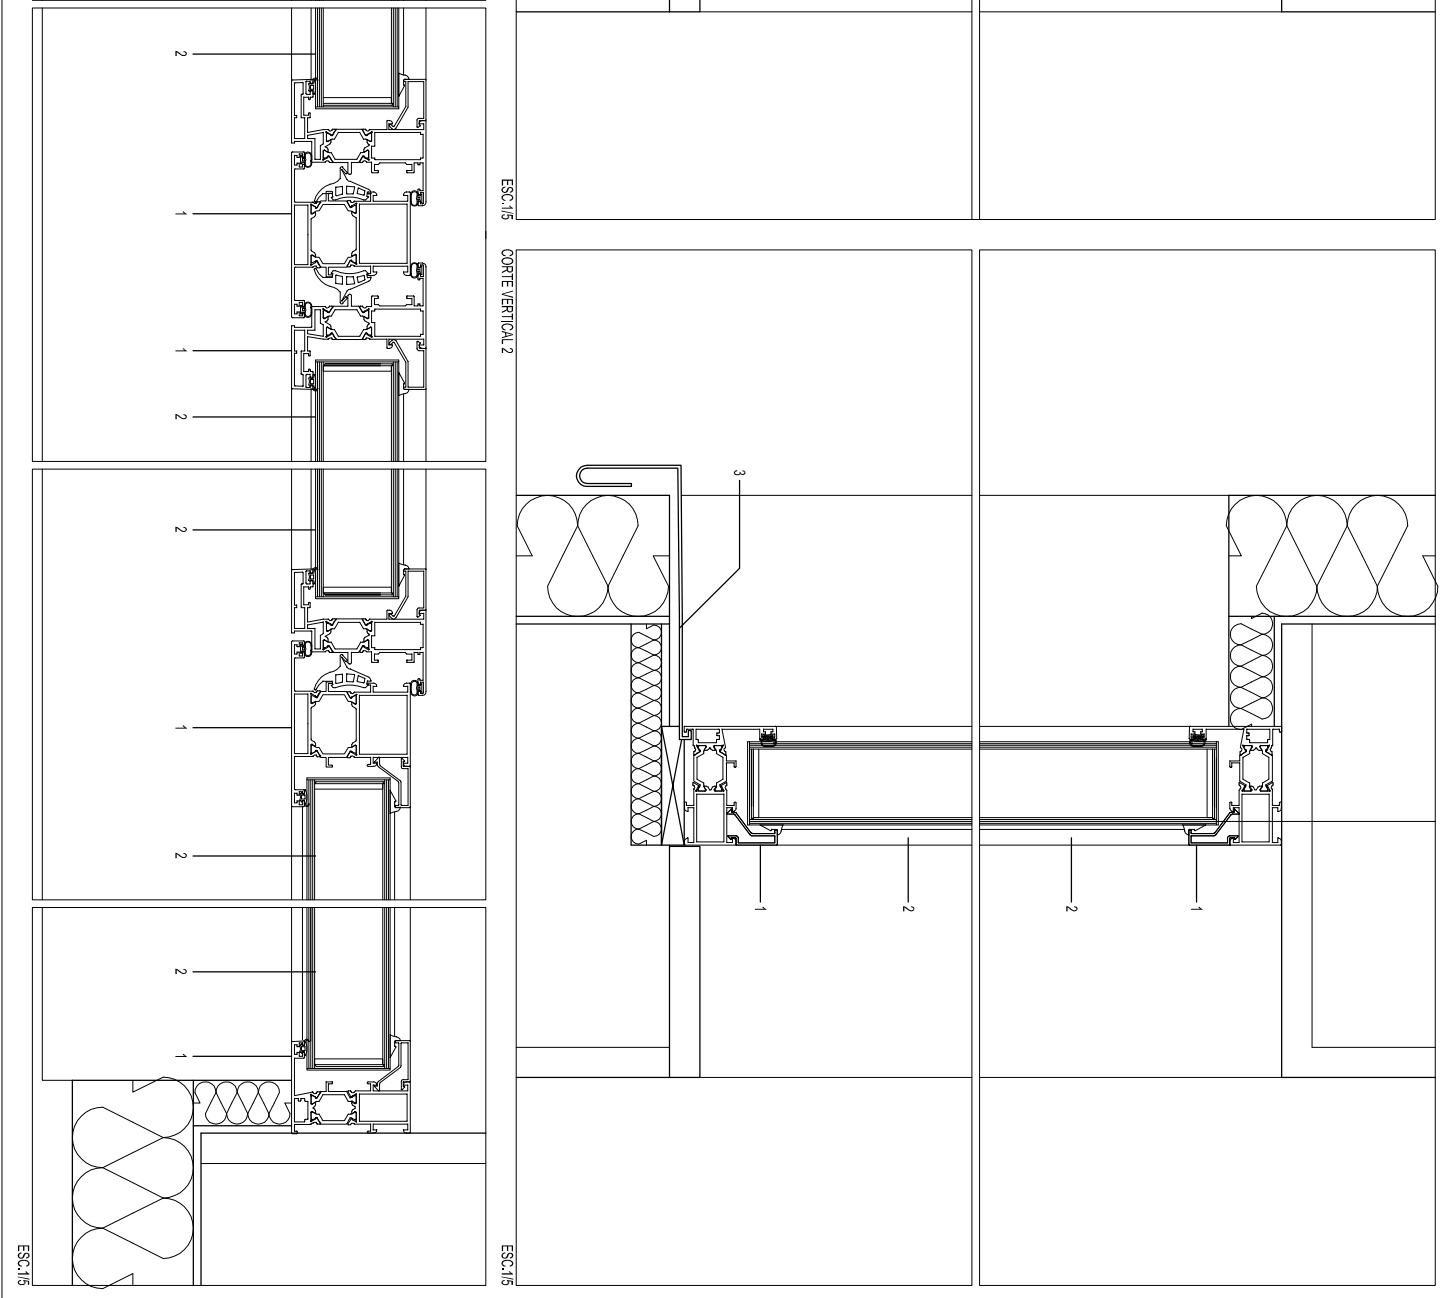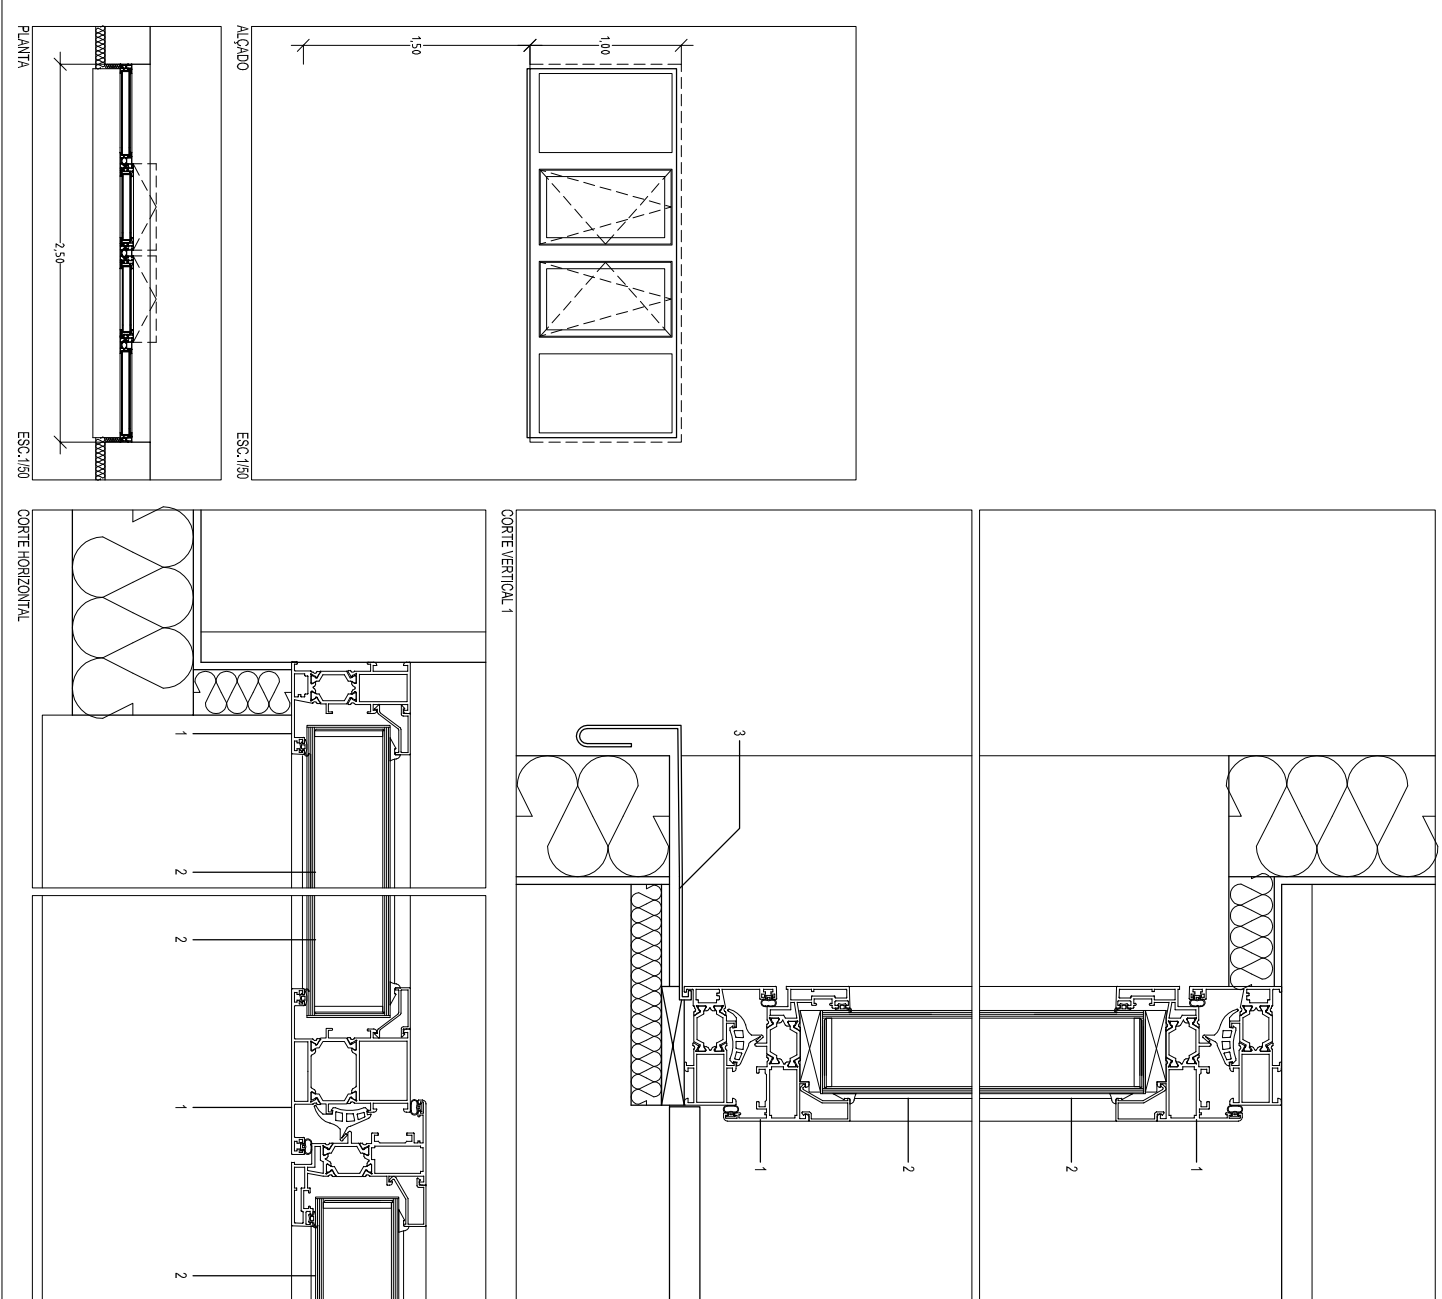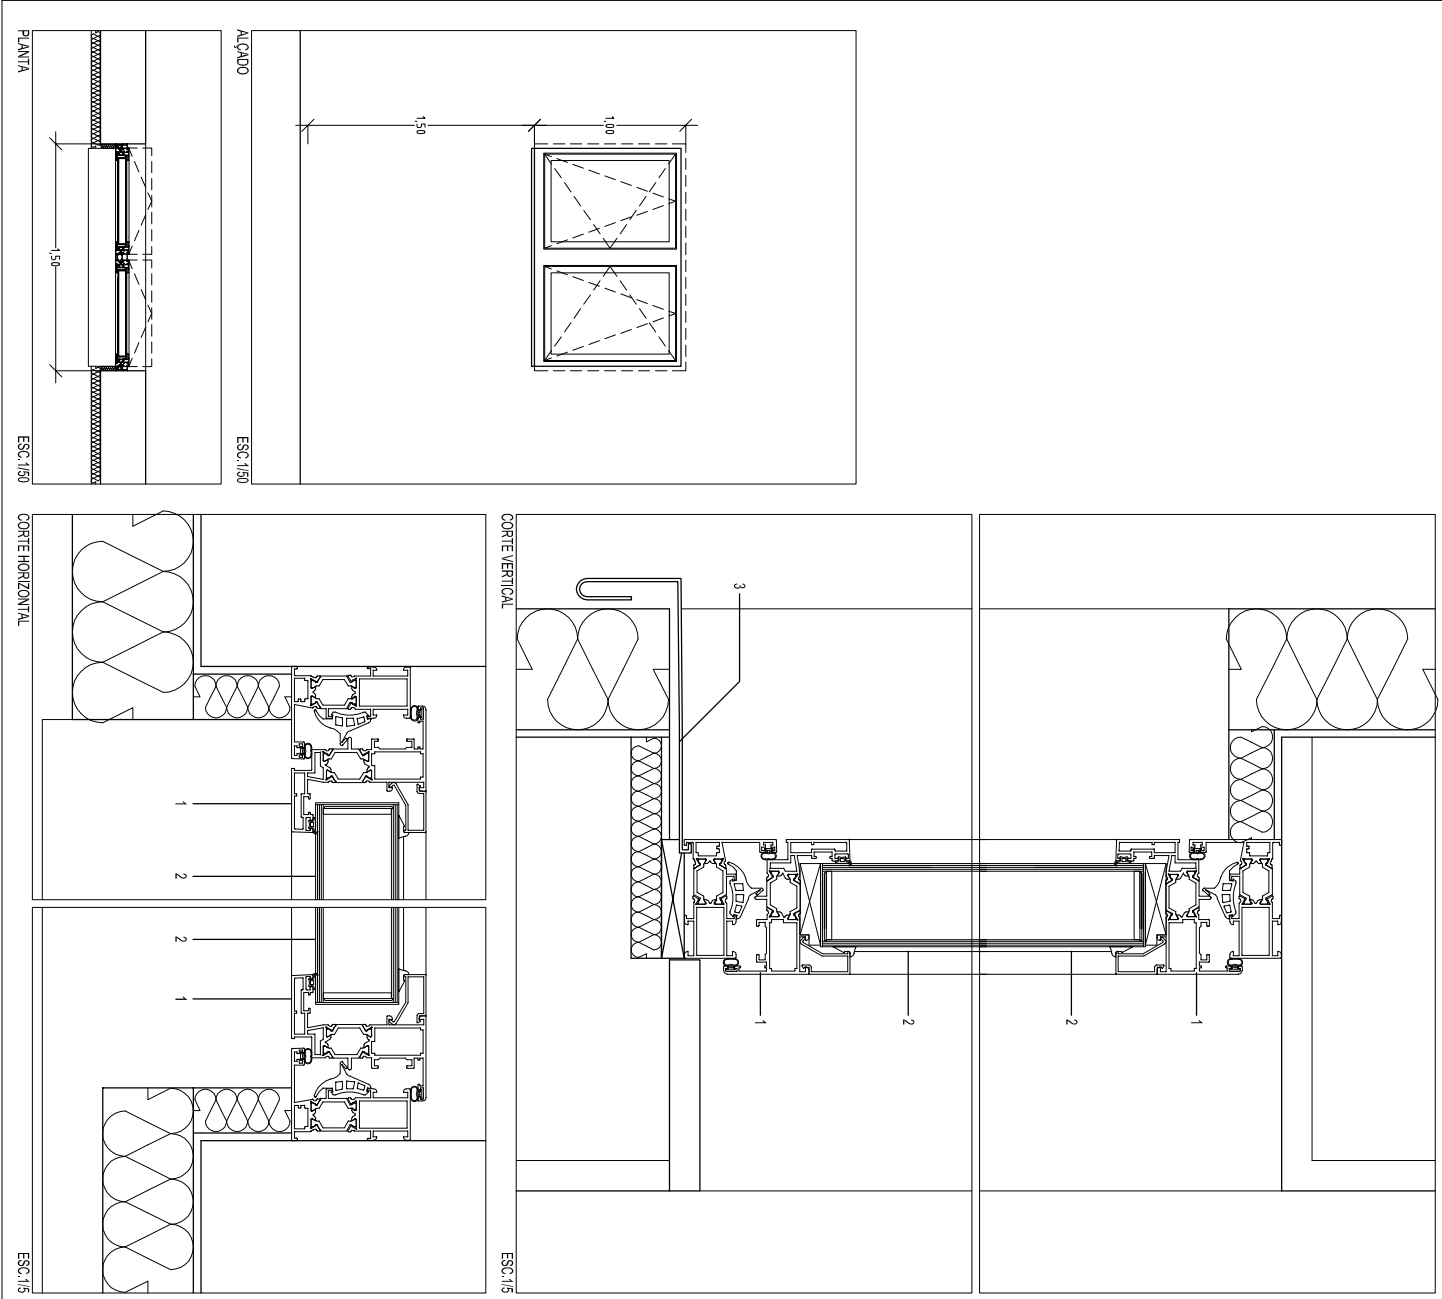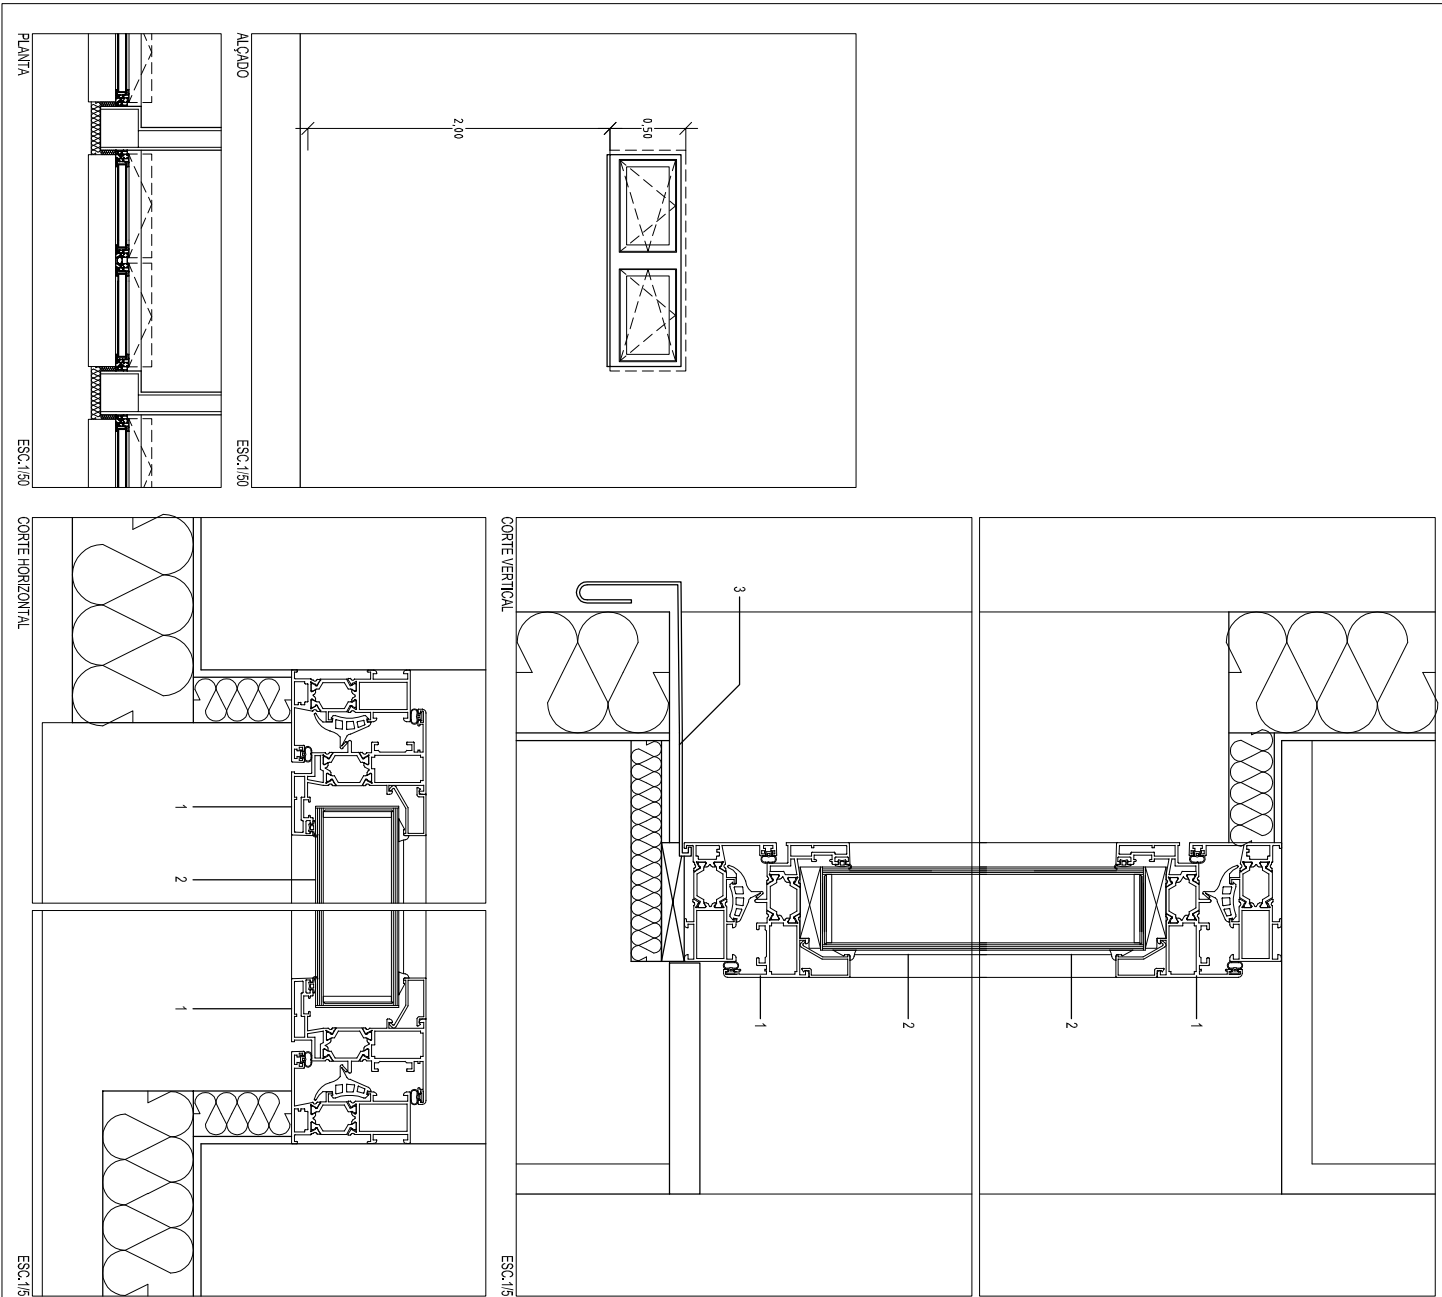

NOTAS

QUALICOR CORP. ARQUITECTURA E CONSULTORIA EM OBRAS
TRABALHO DE INGENIERIA ENTRE RESERVAS, A ESCALA NAS AMPLIACÔES E A FISCALIZACÔE
QUALICOR CORP. ARQUITECTURA E CONSULTORIA EM OBRAS
TRABALHO DE INGENIERIA ENTRE RESERVAS, A ESCALA NAS AMPLIACÔES E A FISCALIZACÔE
QUALICOR CORP. ARQUITECTURA E CONSULTORIA EM OBRAS
TRABALHO DE INGENIERIA ENTRE RESERVAS, A ESCALA NAS AMPLIACÔES E A FISCALIZACÔE

CÂMARA MUNICIPAL DE FELGUERIAS			
ELABORACÔE DE PROJETO DE EXECUCÔE DA BENEFICACÔE/AMPLIACÔE DA USF HYGIEA DA LIXA			
PROJETO: ARQUITECTURA	execuçôe	Vãos Exteriores - VE3 a VE10	Junho de 2020
Levantou:	Substituído des. nº	ESCALAS:	DESENHO Nº
Desenhou:	Substituído por des. nº	ESCALA 1:50	21
GEF - A. Matos Ferreira Unip. Lda			