ARM7	BANCADA TRABALHO DIM.7,90mx0,60m	QUANTIDADES: 01
LOCALIZAÇÃO	GABINETE MEDICINA ORAL	
MATERIAL E ACABAMENTO	1 - PAINÉL EM MDF TIPO "TAFIBRA SONAE REF. SONAEPAN FR" OU EQUIVALENTE, 19MM DE ESPESSURA REVESTIDO EM AMBAS AS FACES A TERMOLAMINADO TIPO "TAFIBRA SONAE REF. LAMINTE" OU EQUIVALENTE, 1,2MM DE ESPESSURA, COR CREME 2 - PLACAS DE FIBRAS DE MEDIA DENSIDADE (MDF) REVESTIDO COM SUPERFÍCIE MELAMINICA TIPO "INNOVUS MDF MR, SONAE ARAUCO" OU EQUIVALENTE COM 19MM DE ESP, COR CREME 3 - PLACAS DE FIBRAS DE MEDIA DENSIDADE (MDF) REVESTIDO COM SUPERFÍCIE MELAMINICA TIPO "INNOVUS MDF MR, SONAE ARAUCO" OU EQUIVALENTE COM 19MM DE ESP, COR CREME 4 - TAMPO TIPO "SILESTONE COR BLANCO CITY COM 3CM" OU EQUIVALENTE COM FURAÇÃO PARA PIO LAVA LOIÇA 5 - ESTRUTURA DE FIXAÇÃO	
ACESSÓRIOS	6 - DOBRADIÇAS TIPO "NIEPLA REF., CS205" OU EQUIVALENTE 7 - CORREDIÇA OCULTA COM AMORTECEDOR TIPO "SALICE" OU EQUIVALENTE 8 - ILHÓSES PARA SUPORTE / PATILHA TIPO " REF, S.521A DA BATISTA GOMES" OU EQUIVALENTE 9 - PÉS NIVELADORES TELESCÓPICOS METÁLICOS APARAFUSADOS ÀS ILHARGAS LATERAIS 10 - CORREDIÇA OCULTA COM AMORTECEDOR TIPO "SALICE" OU EQUIVALENTE	

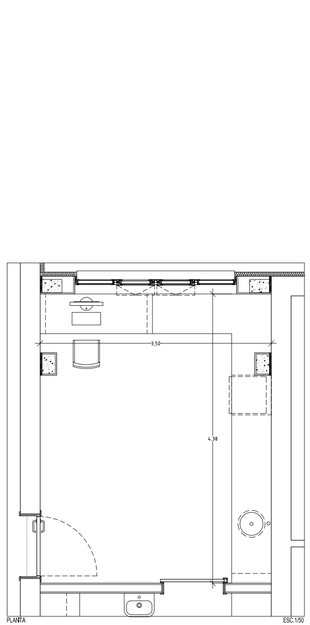

PLANTA ESC.1/50

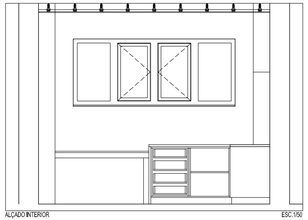
ALÇADO INTERIOR ESC.1/50

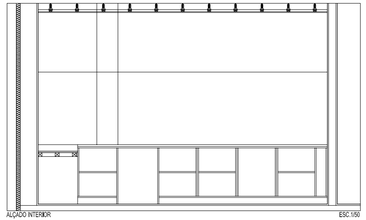
ALÇADO INTERIOR ESC.1/50

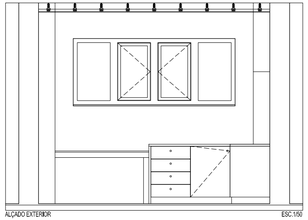
ALÇADO EXTERIOR ESC.1/50

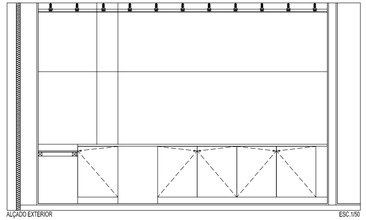
ALÇADO EXTERIOR ESC.1/50

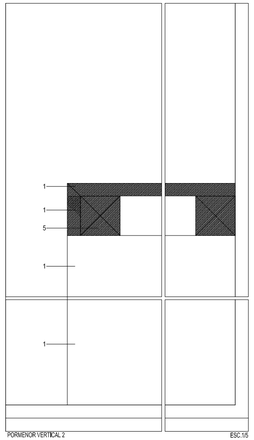

PORMENOR VERTICAL 2 ESC.1/5

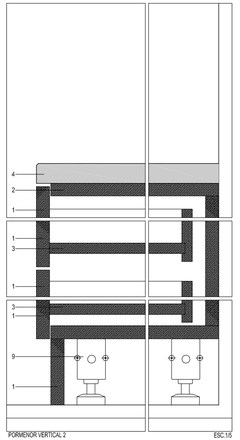

PORMENOR VERTICAL 2 ESC.1/5

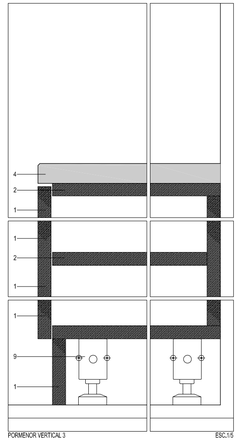

PORMENOR VERTICAL 3 ESC.1/5

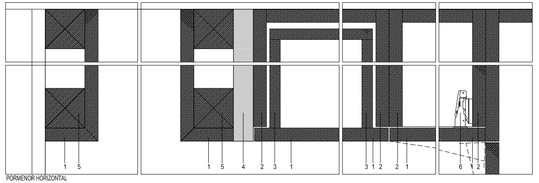

PORMENOR HORIZONTAL

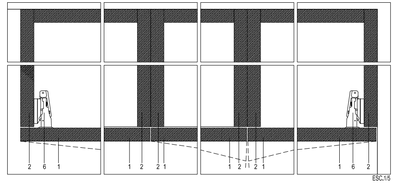

ESC.1/5

NOTAS

QUALQUER COTA INDICADA É SUJEITA A CONFIRMAÇÃO EM OBRA
EM CASO DE INCOERÊNCIA ENTRE DESENHOS, A ESCALA MAIS AMPLIADA É A QUE VIGORA
QUALQUER DISCREPÂNCIA VERIFICADA EM OBRA DEVERÁ SER COMUNICADA AOS PROJECTISTAS E À FISCALIZAÇÃO
INCLUI TODOS OS ACESSÓRIOS DE FIXAÇÃO E MONTAGEM
EM TUDO O OMISSO DEVEM SER RESPEITADAS TODAS AS RECOMENDAÇÕES TÉCNICAS DOS FABRICANTES E/OU FORNECEDORES PARA OS MATERIAIS A APLICAR

ARM8	ARMÁRIO MURAL DIM. 1,80mx0,40mx0,62m	QUANTIDADES: 01
LOCALIZAÇÃO	ARRUMOS DE LIMPEZA	
MATERIAL E ACABAMENTO	1 - ARMÁRIO MURAL EM AÇO INOX COM PRATELEIRAS E PORTAS DE CORRER TIPO "COLKIT REF, AM180CP" OU EQUIVALENTE	

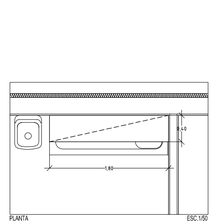

PLANTA ESC.1/50

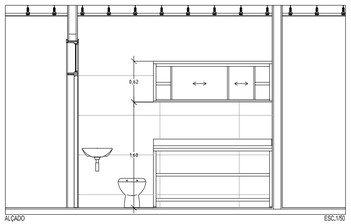

ALÇADO ESC.1/50

ARM9	ARMÁRIO MURAL DIM. 2,00mx0,40mx0,62m	QUANTIDADES: 01
LOCALIZAÇÃO	ARRUMOS APOIO DOMICILIÁRIO	
MATERIAL E ACABAMENTO	1 - ARMÁRIO MURAL EM AÇO INOX COM PRATELEIRAS E PORTAS DE CORRER TIPO "COLKIT REF, AM200CP" OU EQUIVALENTE	

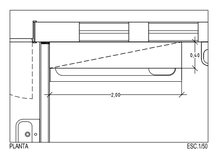

PLANTA ESC.1/50

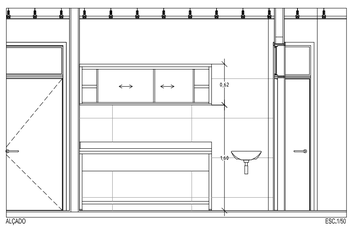

ALÇADO ESC.1/50

CÂMARA MUNICIPAL DE FELGUEIRAS
TRAVESSA DO CICLO - LIXA - FELGUEIRAS
ELABORAÇÃO DE PROJETO DE EXECUÇÃO DA BENEFIAÇÃO/AMPLIAÇÃO DA USF HYGEIA DA LIXA

PROJETO: ARQUITECTURA	execução	Mapa Armários - ARM7 a ARM9	Junho de 2020
Levantou:		Substitui des. nº	ESCALAS:
		Substituído por des. nº	ESCALA 1:50 ESCALA 1:5
Desenhou			DESENHO Nº 27

GEP - A.Matos Ferreira Unip. Lda