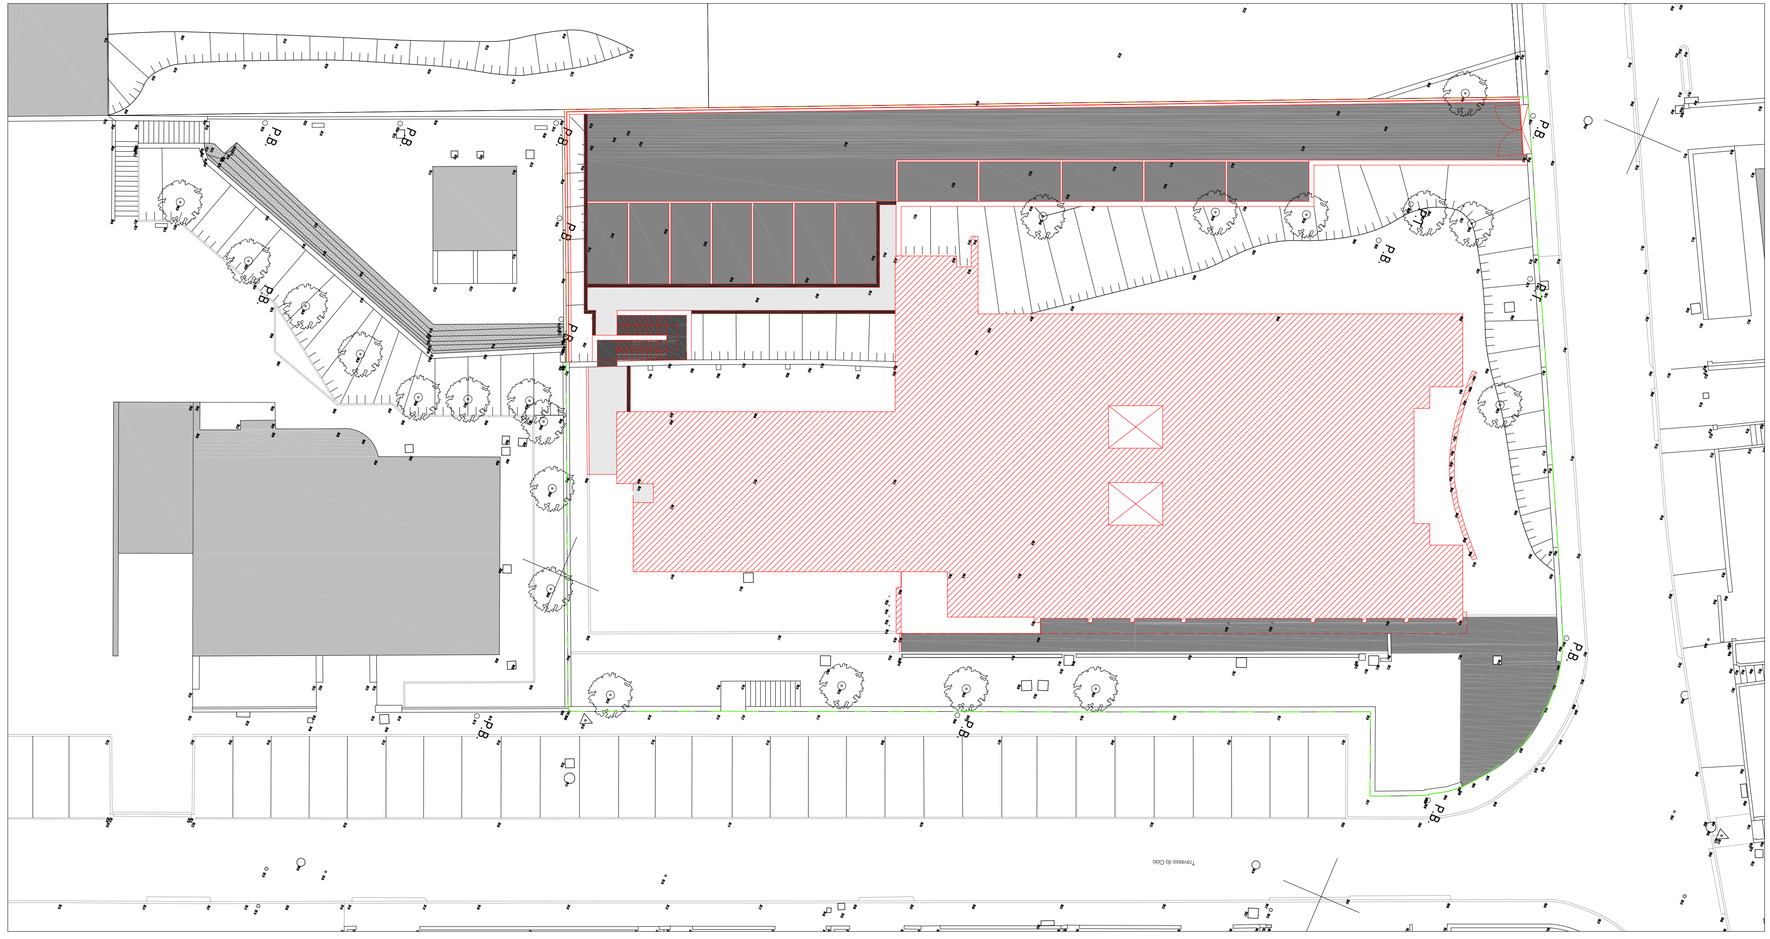

LEGENDA

- LIMITE TERRENO
- IMPLANTAÇÃO
- PAVIMENTO BETUMINOSO
- PEDRA CHÃO DIM.22X11X8CM
- LANCIL PASSEIO 22CM
- LAGEADO DE GRANITO COM 3CM

NOTAS

QUALQUER COTA INDICADA É SUJEITA A CONFIRMAÇÃO EM OBRA
EM CASO DE INCOERÊNCIA ENTRE DESENHOS, A ESCALA MAIS AMPLIADA É A QUE VIGORA
QUALQUER DISCREPÂNCIA VERIFICADA EM OBRA DEVERÁ SER COMUNICADA AOS PROJECTISTAS E À FISCALIZAÇÃO
INCLUI TODOS OS ACESSÓRIOS DE FIXAÇÃO E MONTAGEM
EM TUDO O OMISSO DEVEM SER RESPEITADAS TODAS AS RECOMENDAÇÕES TÉCNICAS DOS FABRICANTES E/OU FORNECEDORES PARA OS MATERIAIS A APLICAR.

CÂMARA MUNICIPAL DE FELGUEIRAS
TRAVESSA DO CICLO • LIXA • FELGUEIRAS
ELABORAÇÃO DE PROJETO DE EXECUÇÃO DA BENEFIAÇÃO/AMPLIAÇÃO DA USF HYGEIA DA LIXA

PROJETO: ARR. EXTERIORES | execução | Planta implantação - áreas impermeáveis | Junho de 2020

Levantou:		Substitui des. nº	ESCALAS:
		Substituido por des. nº	ESCALA 1:200
Desenhou			DESENHO Nº 03

GEP - A.Matos Ferreira Unip. Lda