

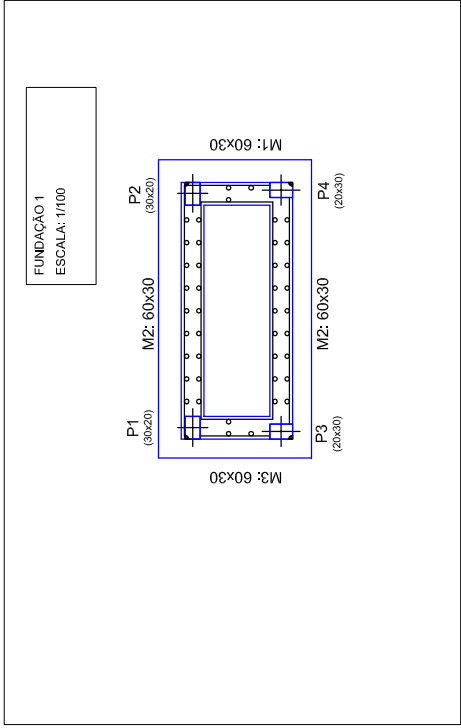


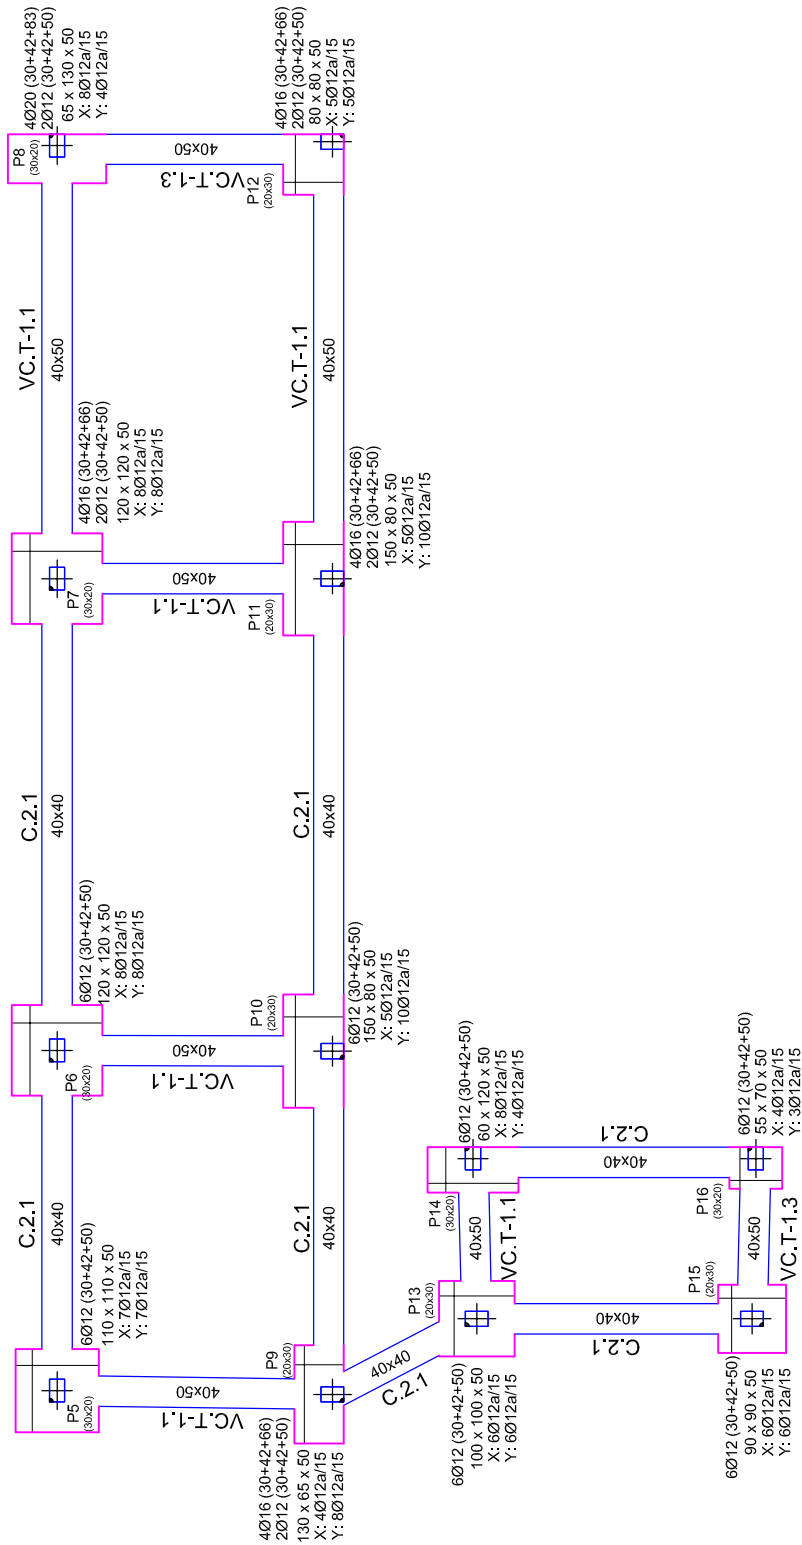

Planta de fundação B30

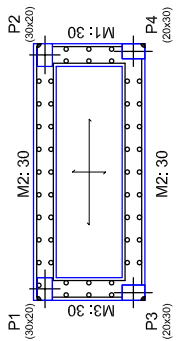

Referências	Dimensões (cm)	Alcova (cm)	Armadura inf. X	Armadura inf. Y
P5	110x110	50	70/22a/15	70/22a/15
P6 e P7	120x120	50	80/22a/15	80/22a/15
P8	65x130	50	80/22a/15	40/22a/15
P9	130x65	50	40/22a/15	80/22a/15
P10 e P11	150x60	50	50/22a/15	100/22a/15
P12	80x80	50	60/22a/15	60/22a/15
P13	100x100	50	60/22a/15	40/22a/15
P14	60x120	50	80/22a/15	40/22a/15
P15	90x90	50	60/22a/15	60/22a/15
P16	55x70	50	40/22a/15	30/22a/15

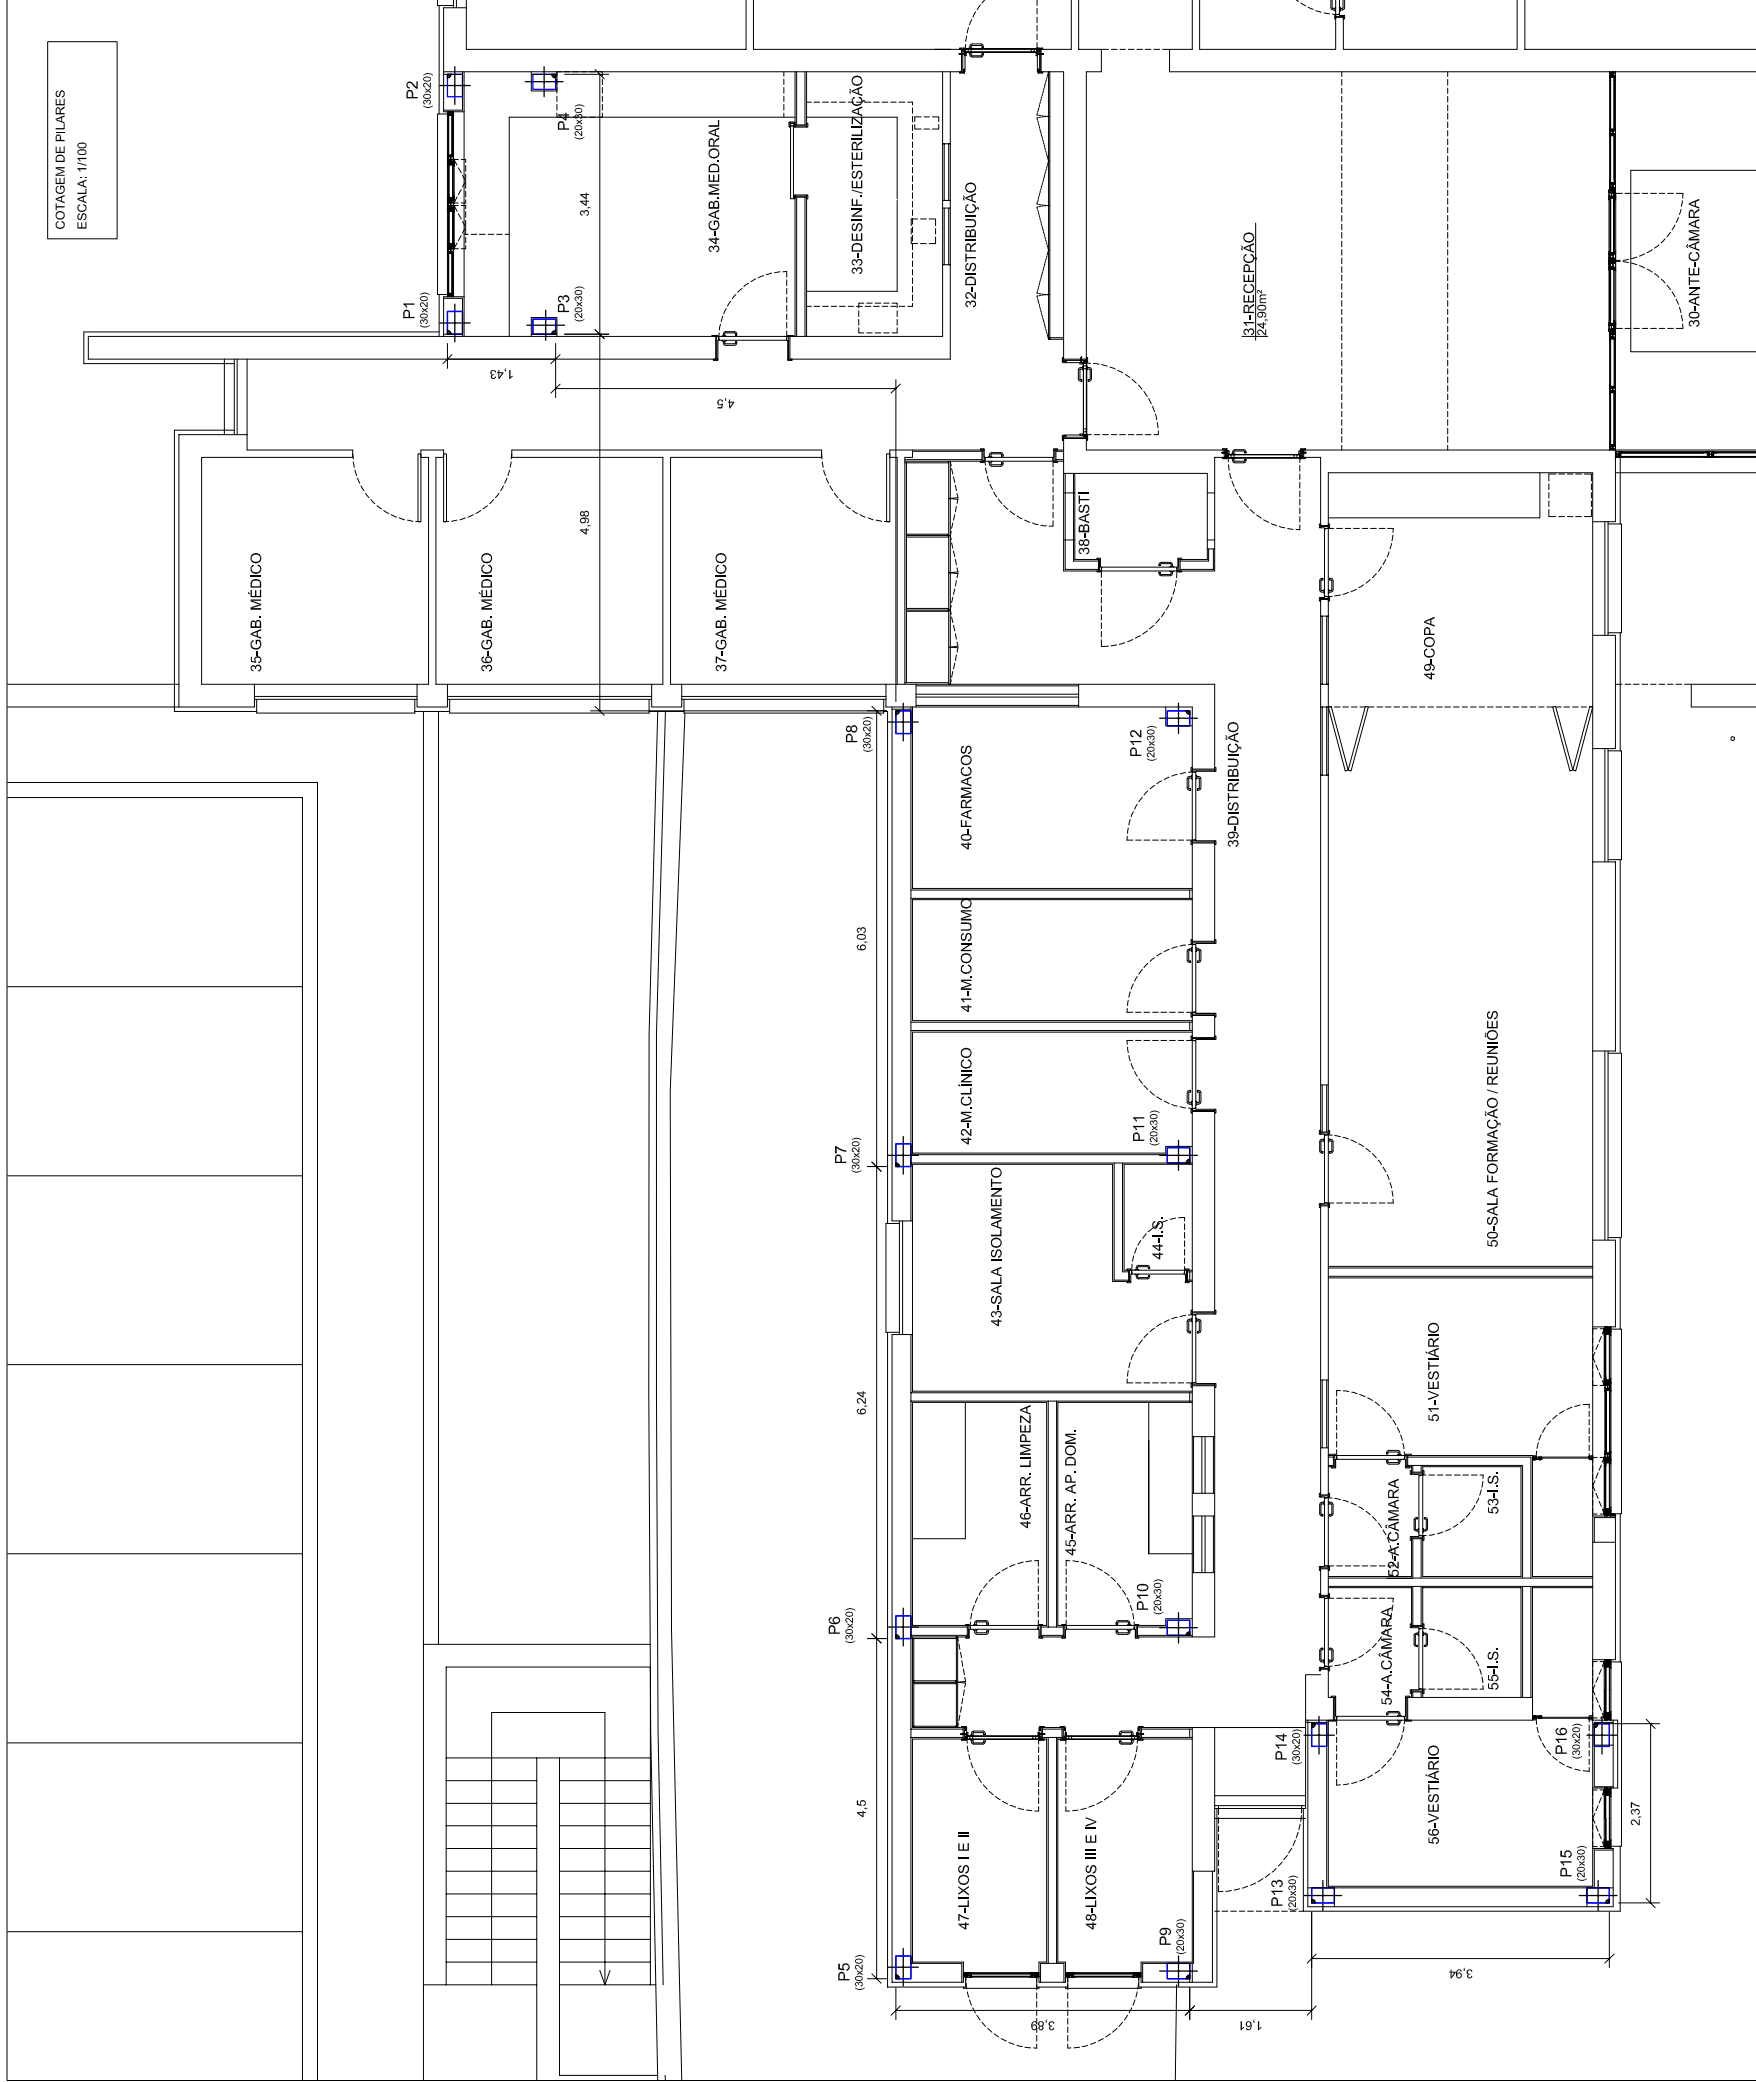


Tabela de vigas limítrofes
40 → 40
C.2.1
Arm. sup.: 2Ø16
Arm. inf.: 2Ø16
Estribos: 1xØ8a/25

Tabela de vigas de equilíbrio
40 → 40
VC.T-1.1
Arm. sup.: 4Ø16
Arm. inf.: 3Ø16
Arm. alma: 1x2Ø12
Estribos: 1xØ8a/20

VC.T-1.3
Arm. sup.: 4Ø16
Arm. inf.: 3Ø16
Arm. alma: 1x2Ø12
Estribos: 1xØ8a/20

CAMARA MUNICIPAL DE FELGUERAS

PRACA DA REPUBLICA - FELGUERAS

ELABORAÇÃO DE PROJETO DE EXECUÇÃO DA BENEFICIAÇÃO/AMPLIAÇÃO DA USF HYGEIA DA LIXA - TRAVESSA DO CICLO - LIXA - FELGUERAS

PROJETO: ESTABILIDADE

execução

Junho de 2020

Levantou:

Desenhou:

GEOP - A. Matos Ferreira Unip. Lda

BETÃO DE FUNDAÇÃO	B 30
BETÃO	B 30
AÇO	A 400 ER (VARÕES)
AÇO	A 500 EL (REDE ELECTROSOLDADA)