
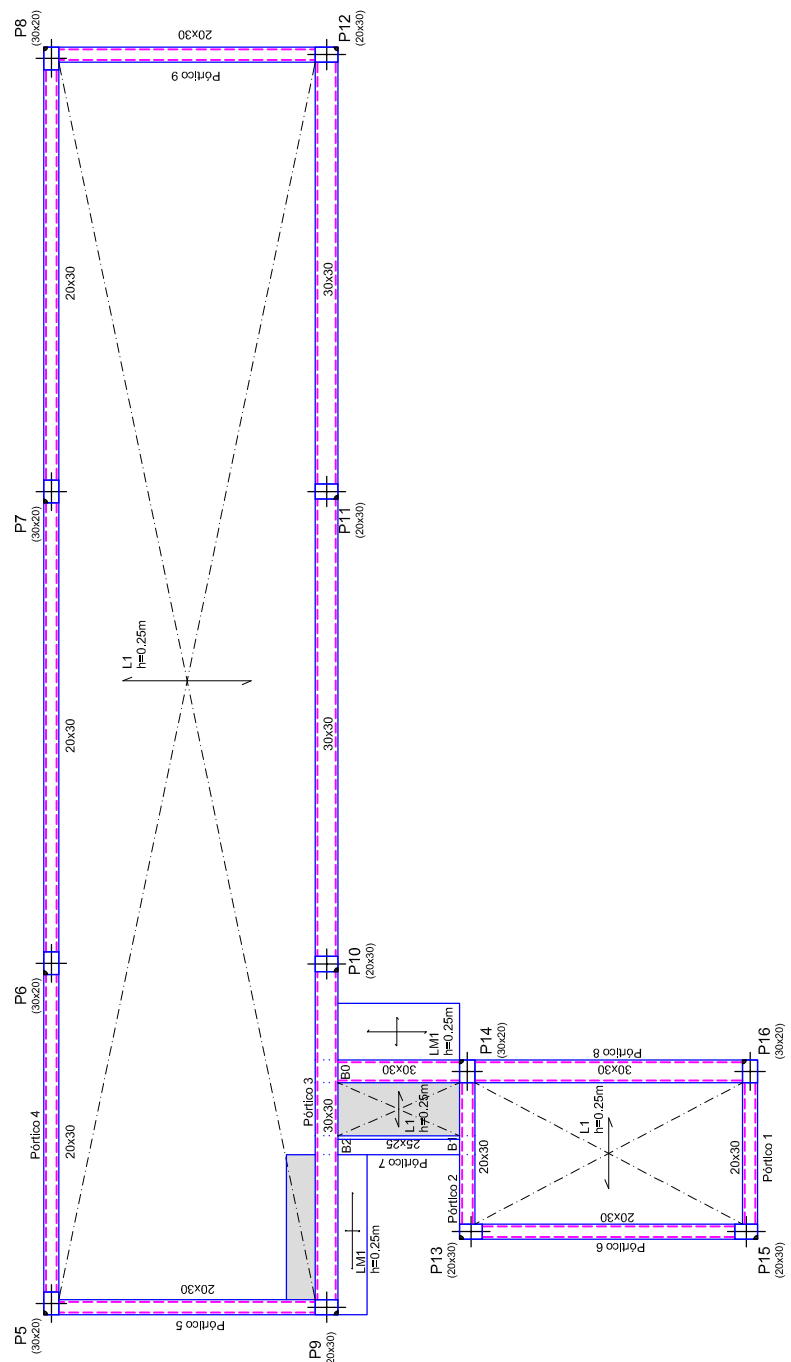
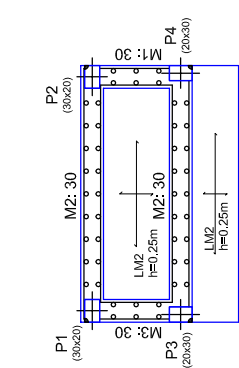
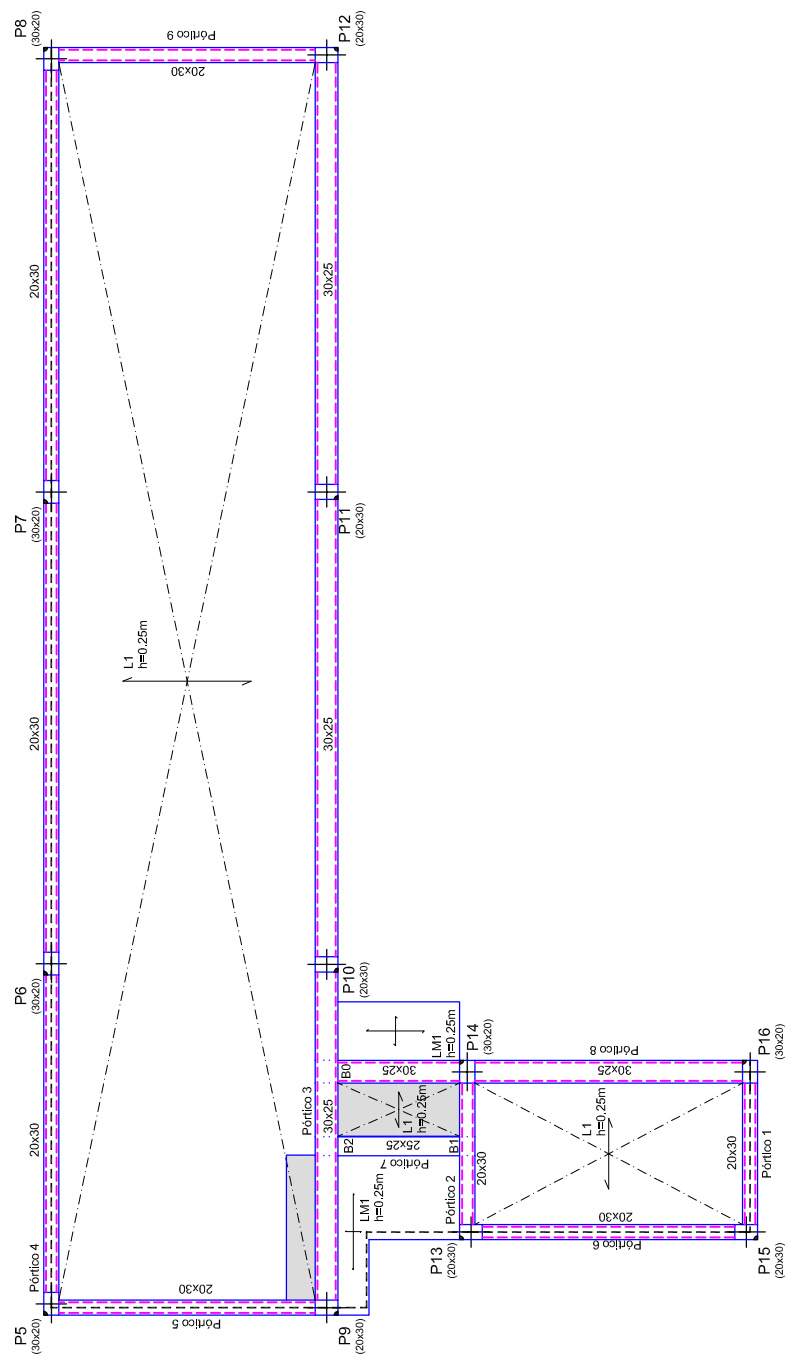
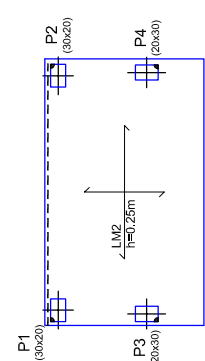


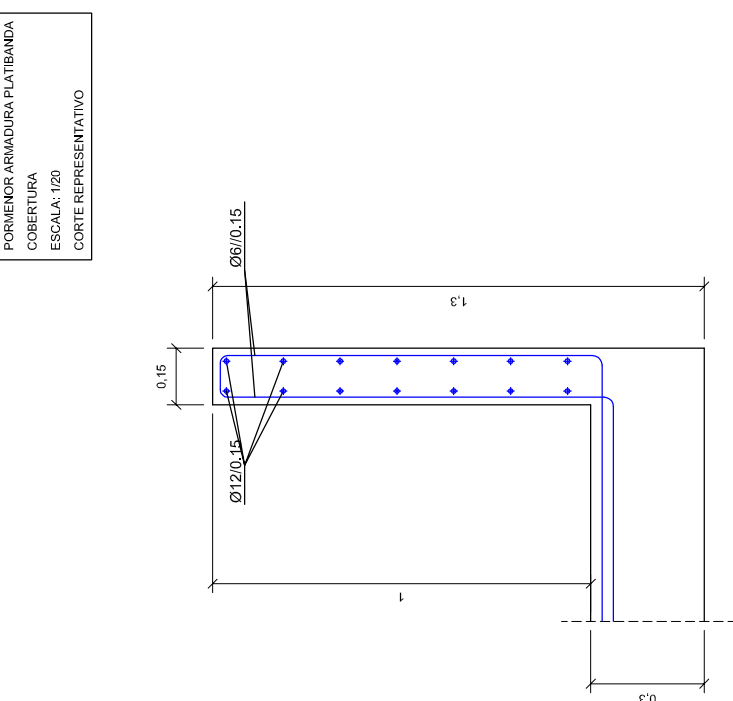

PISO 0
Escala: 1/100

COBERTURA
ESCALA: 1/100

PORMENOR ARMADURA PLATIBANDA
COBERTURA
ESCALA: 1/20
CORTE REPRESENTATIVO

BETÃO DE FUNDAÇÃO	B 30
BETÃO	B 30
AÇO	A 400 ER (VARÕES)
AÇO	A 500 EL (REDE ELECTROSOLDADA)

CAMARA MUNICIPAL DE FELGUEIRAS PRAÇA DA REPÚBLICA, FELGUEIRAS ELABORAÇÃO DE PROJETO DE EXECUÇÃO DA BENEFICÊNCIA/AMPLIAÇÃO DA USF-HIÉIA DA LIXA - TRAVESSA DO CICLO - LIXA - FELGUEIRAS	PROJETO: ESTABILIDADE		execução	PLANTAS: PISO 0 E COBERTURA	Junho de 2020	DESENHO Nº 03
	evento:			Substitui des. nº	ESCALAS: 1/100	
				Substituído por des. nº		
GEOP - A. Matos Ferreira Unip. Lda						