
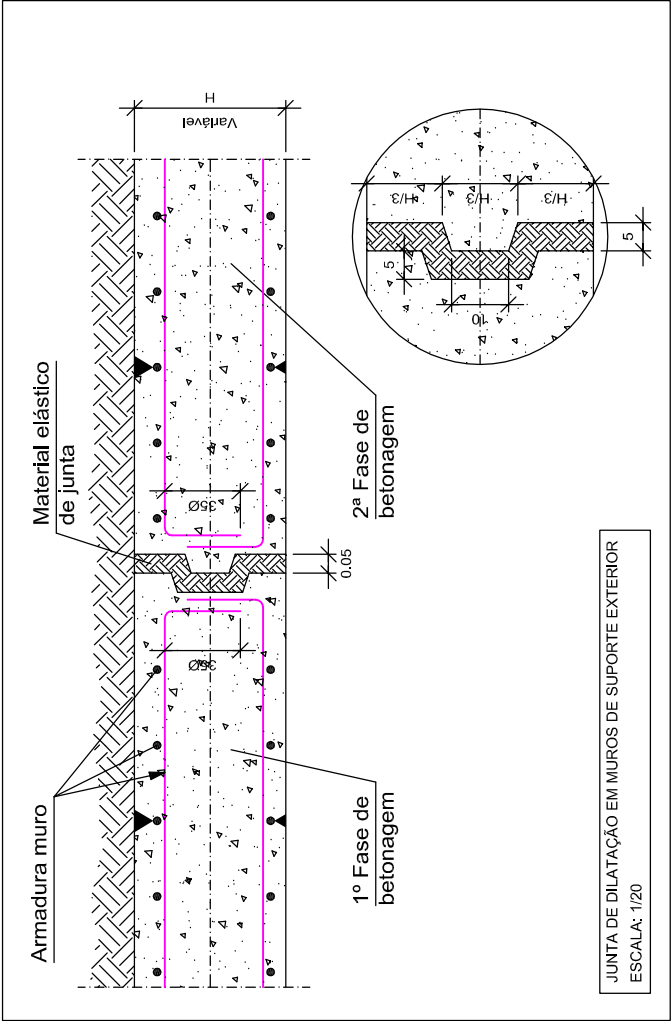
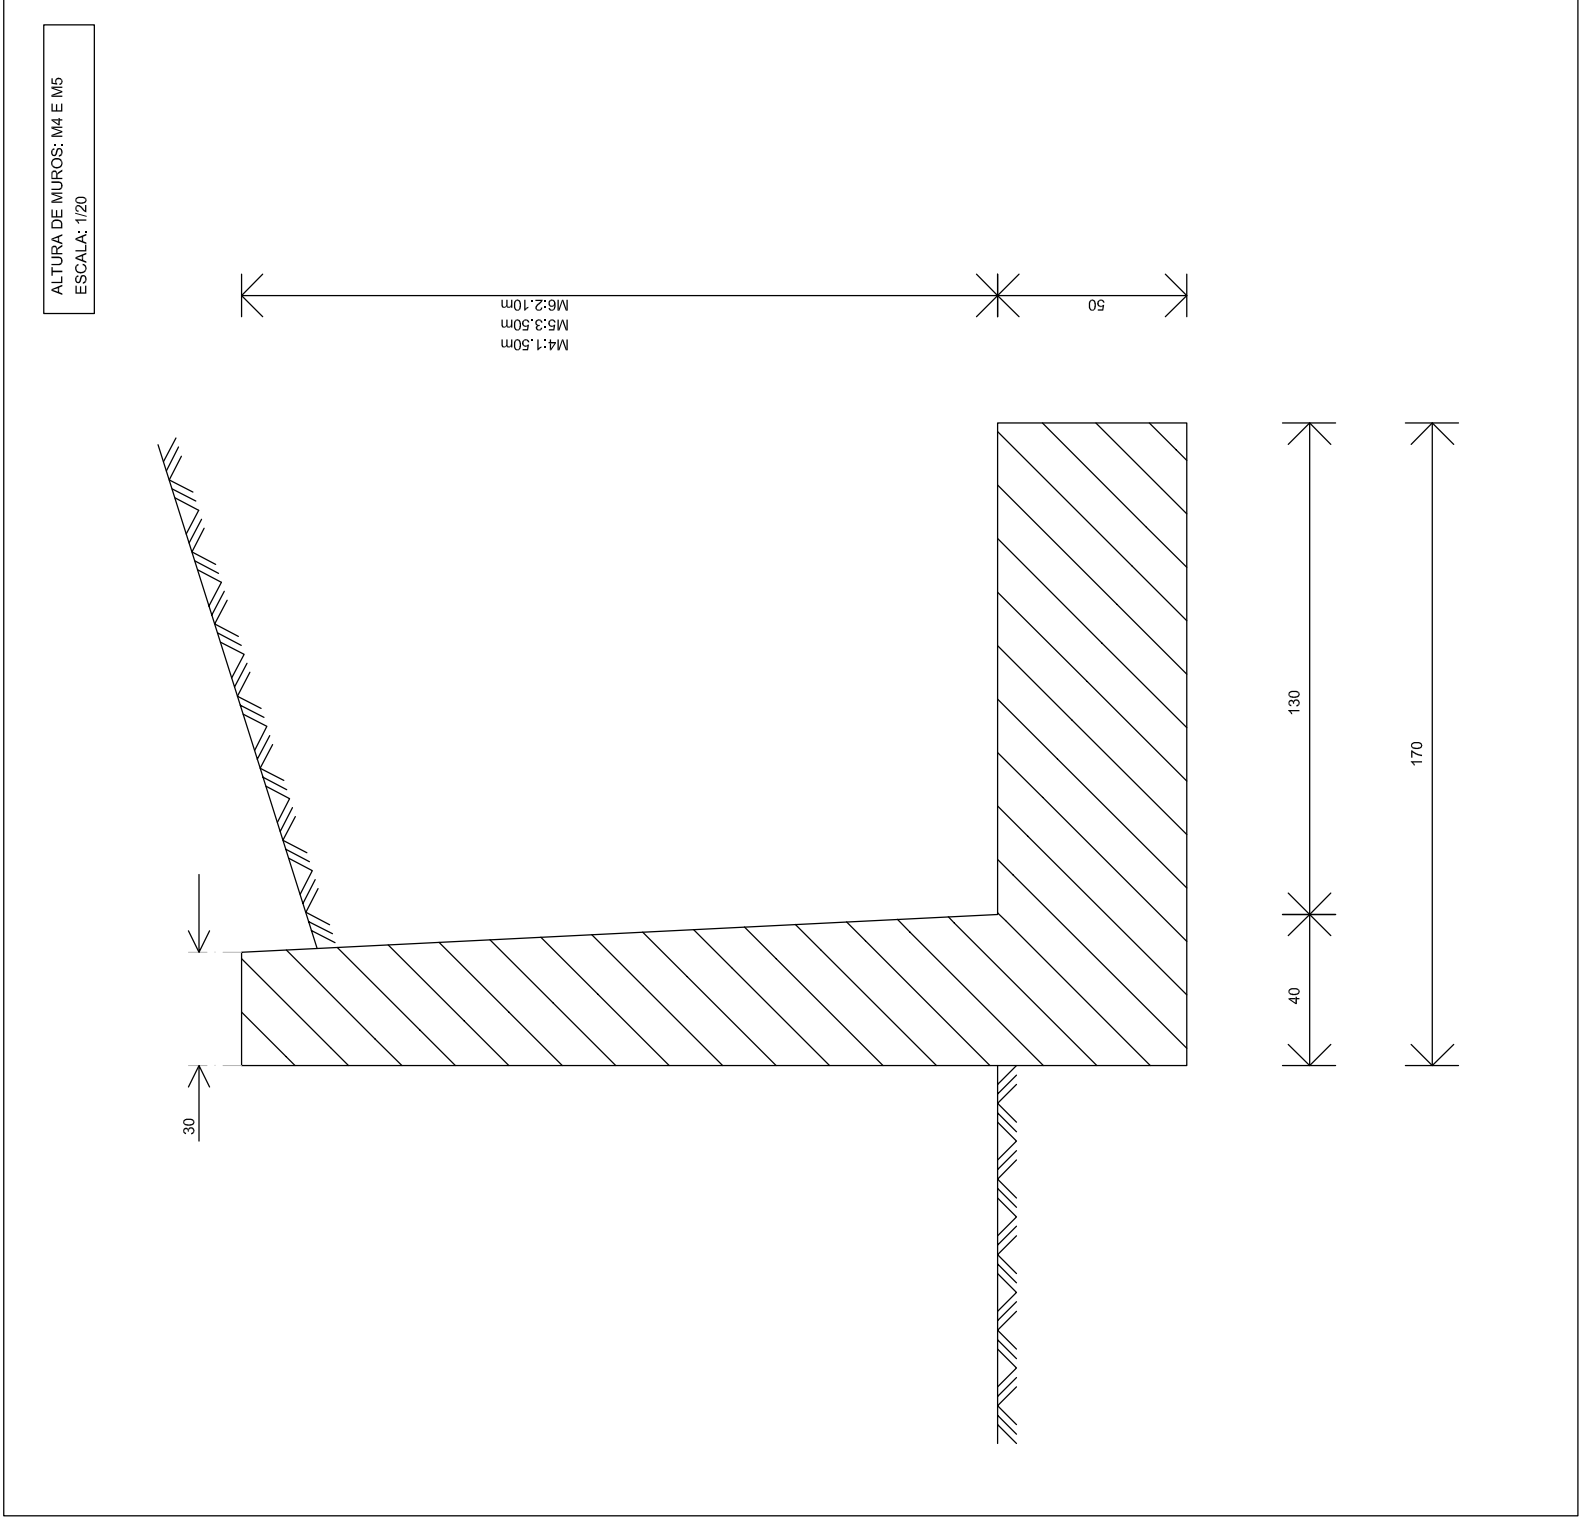


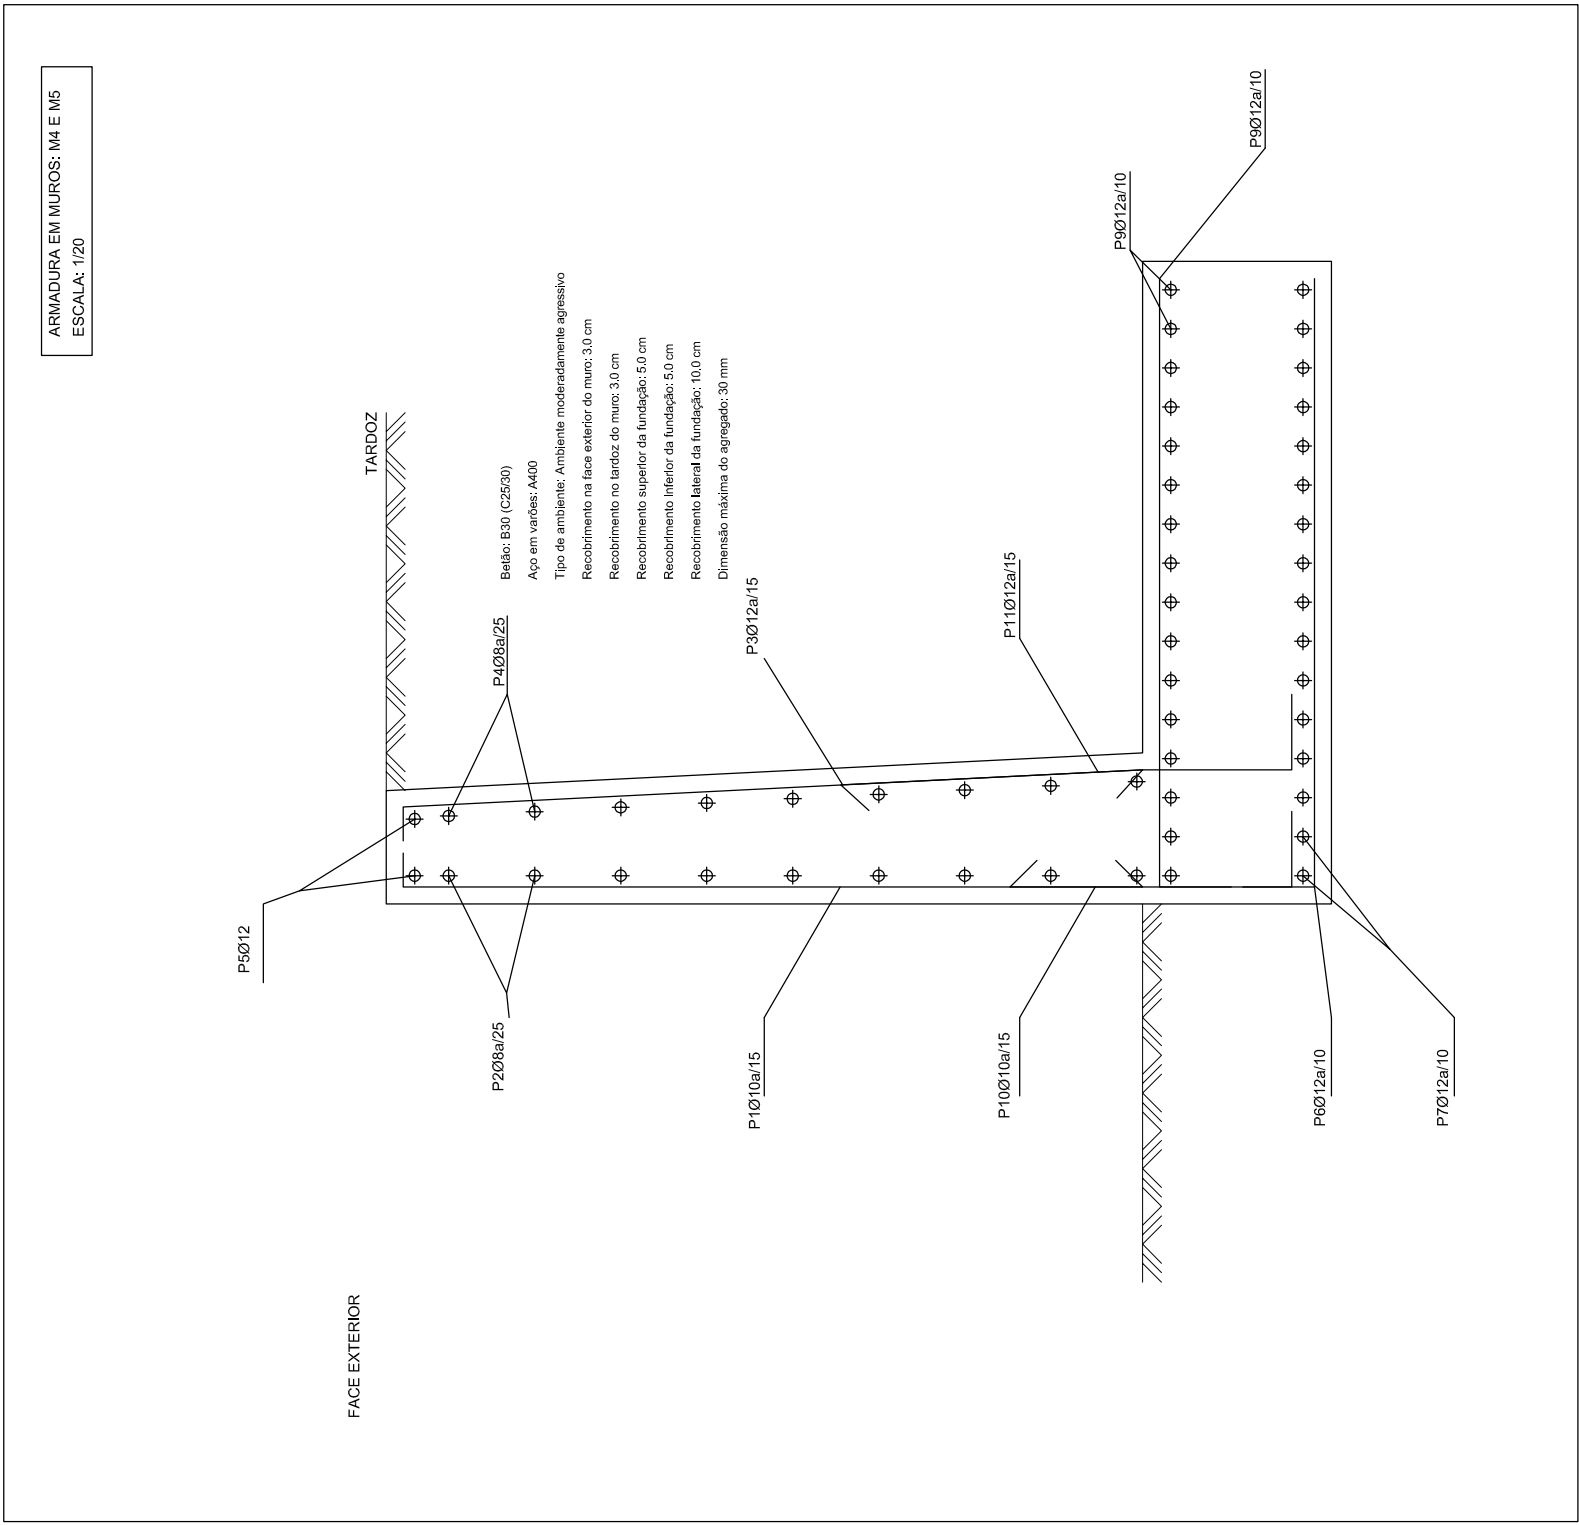

BETÃO DE FUNDAÇÃO B 30
BETÃO B 30
AÇO A 400 ER (VARÕES)
AÇO A 500 EL (REDE ELECTROSOLDADA)

CÂMARA MUNICIPAL DE FELGUERIAS				PRACA DA REPUBLICA - FELGUERIAS			
ELABORAÇÃO DE PROJETO DE EXECUÇÃO DA BENEFICIAÇÃO/AMPLIAÇÃO DA USF-HYGEIA DA LIXA - TRAVESSA DO CICLO - LIXA - FELGUERIAS				PROJETO: ESTABILIDADE			
				execução			
				Junho de 2020			
				DESENHO Nº			
				ESCALAS:			
				1/20			
				GSEP - A. Matos Ferreira Unip. Lda			