


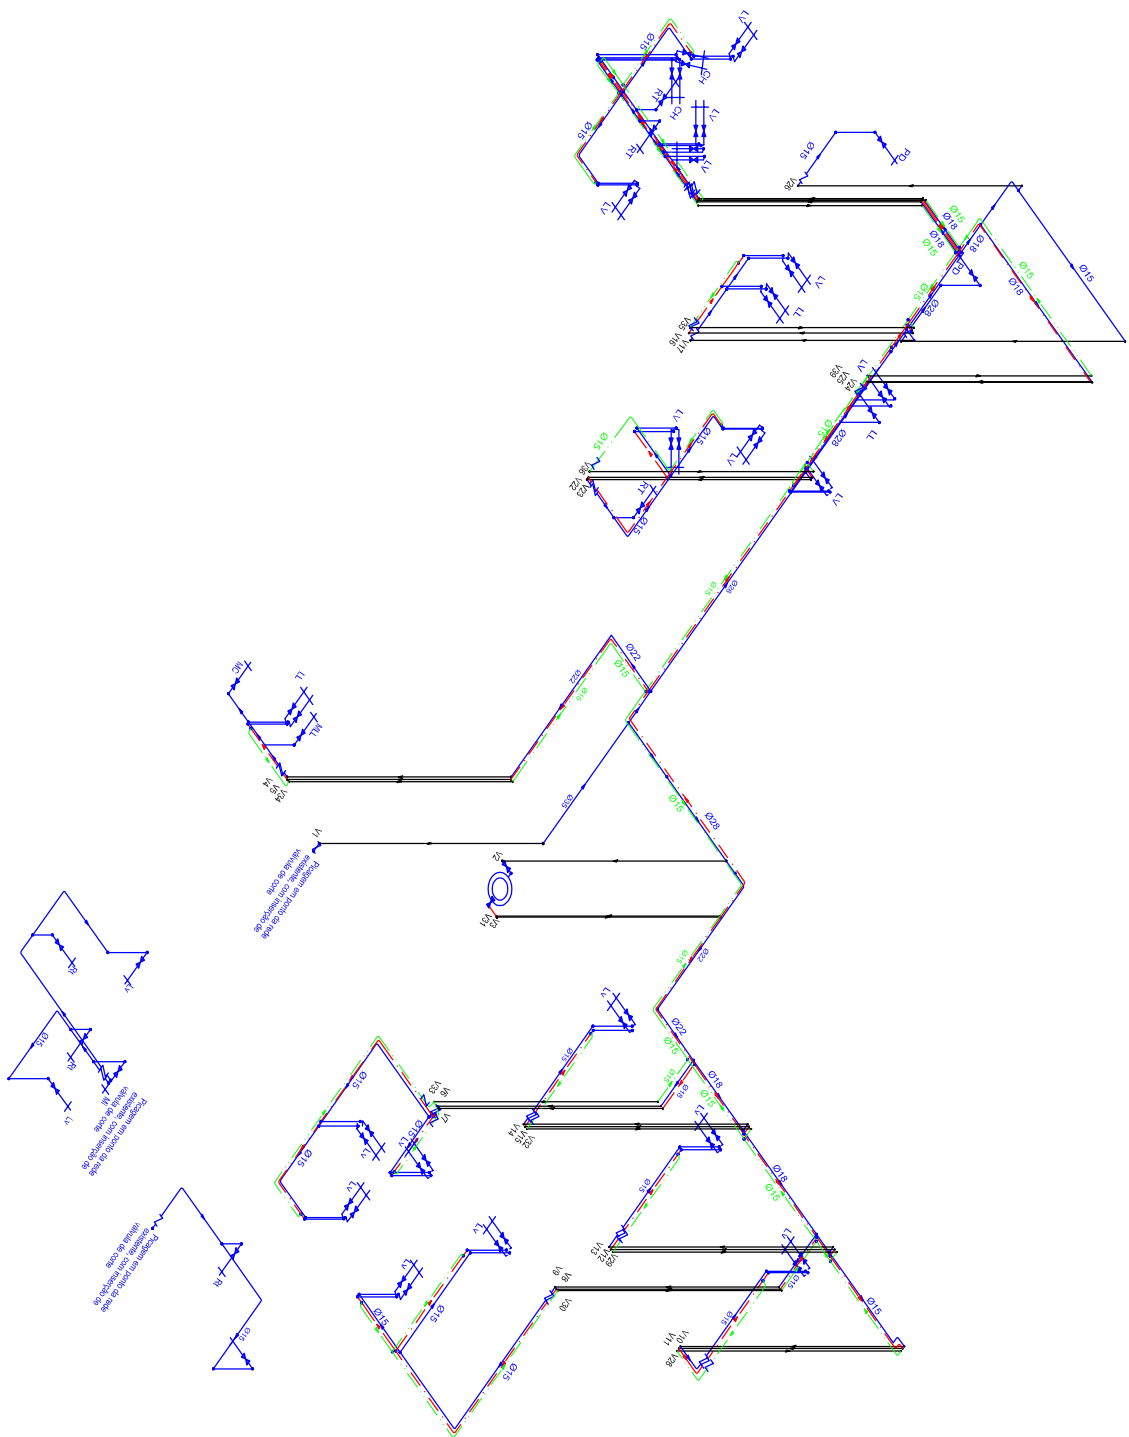

CAMARA MUNICIPAL DE FELGUEIRAS					
PRAÇA DA REPÚBLICA, FELGUEIRAS					
ELABORAÇÃO DE PROJETO DE EXECUÇÃO DA BENEFICIAÇÃO/AMPLIAÇÃO DA USF HIGIENA DA LIXA - TRAVESSA DO CICLO - LIXA - FELGUEIRAS					
PROJETO: ABASTECIMENTO		execução		PERPETIVA ISOMÉTRICA	
Levantou:					
Desenhou		Substituído des. nº			
		Substituído por des. nº			
ESCALAS:					DESENHO Nº
1/100					
GEP - A.Matos Ferreira Unip. Lda					
03					