


MARCO DE INCÊNDIO - TIPO "SOMEPAI"

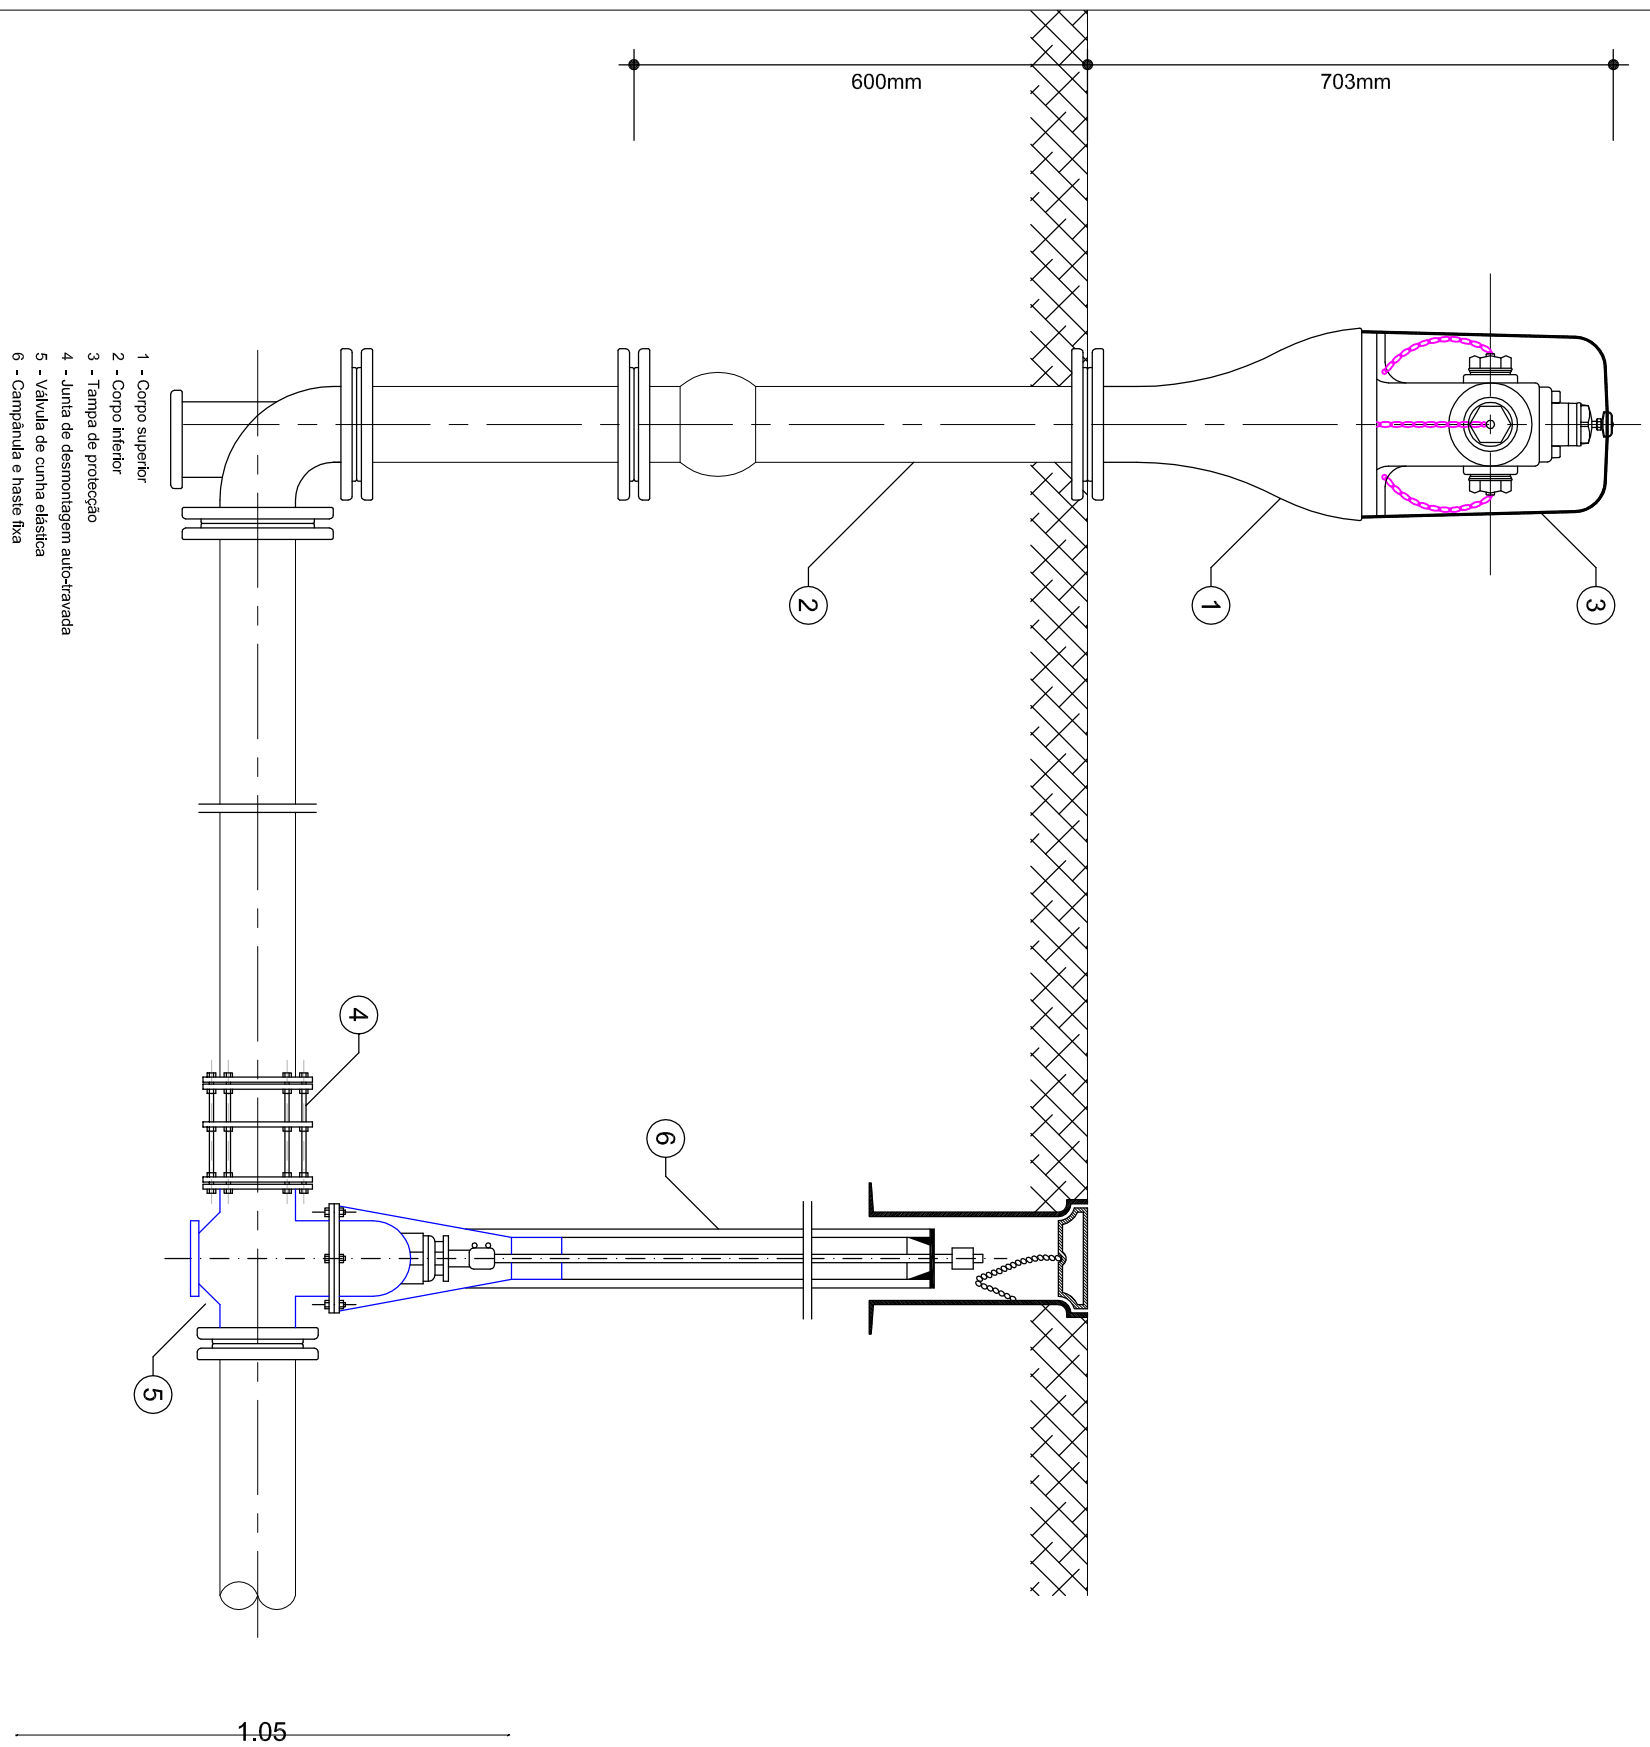

CAMARA MUNICIPAL DE FELGUEIRAS				
PRAÇA DA REPÚBLICA, FELGUEIRAS				
ELABORAÇÃO DE PROJETO DE EXECUÇÃO DA BENEFICIÇÃO/AMPLIAÇÃO DA USF HIGIEN DA LIXA - TRAVESSA DO CICLO - LIXA - FELGUEIRAS				
PROJETO: RIA		execução	PORMENORES	
Levantou:				ESCALAS:
		Substituído des. nº		
		Substituído por des. nº		s/e
Desenhou				
GEP - A. Matos Ferreira Unip. Lda				DESENHO Nº
				03