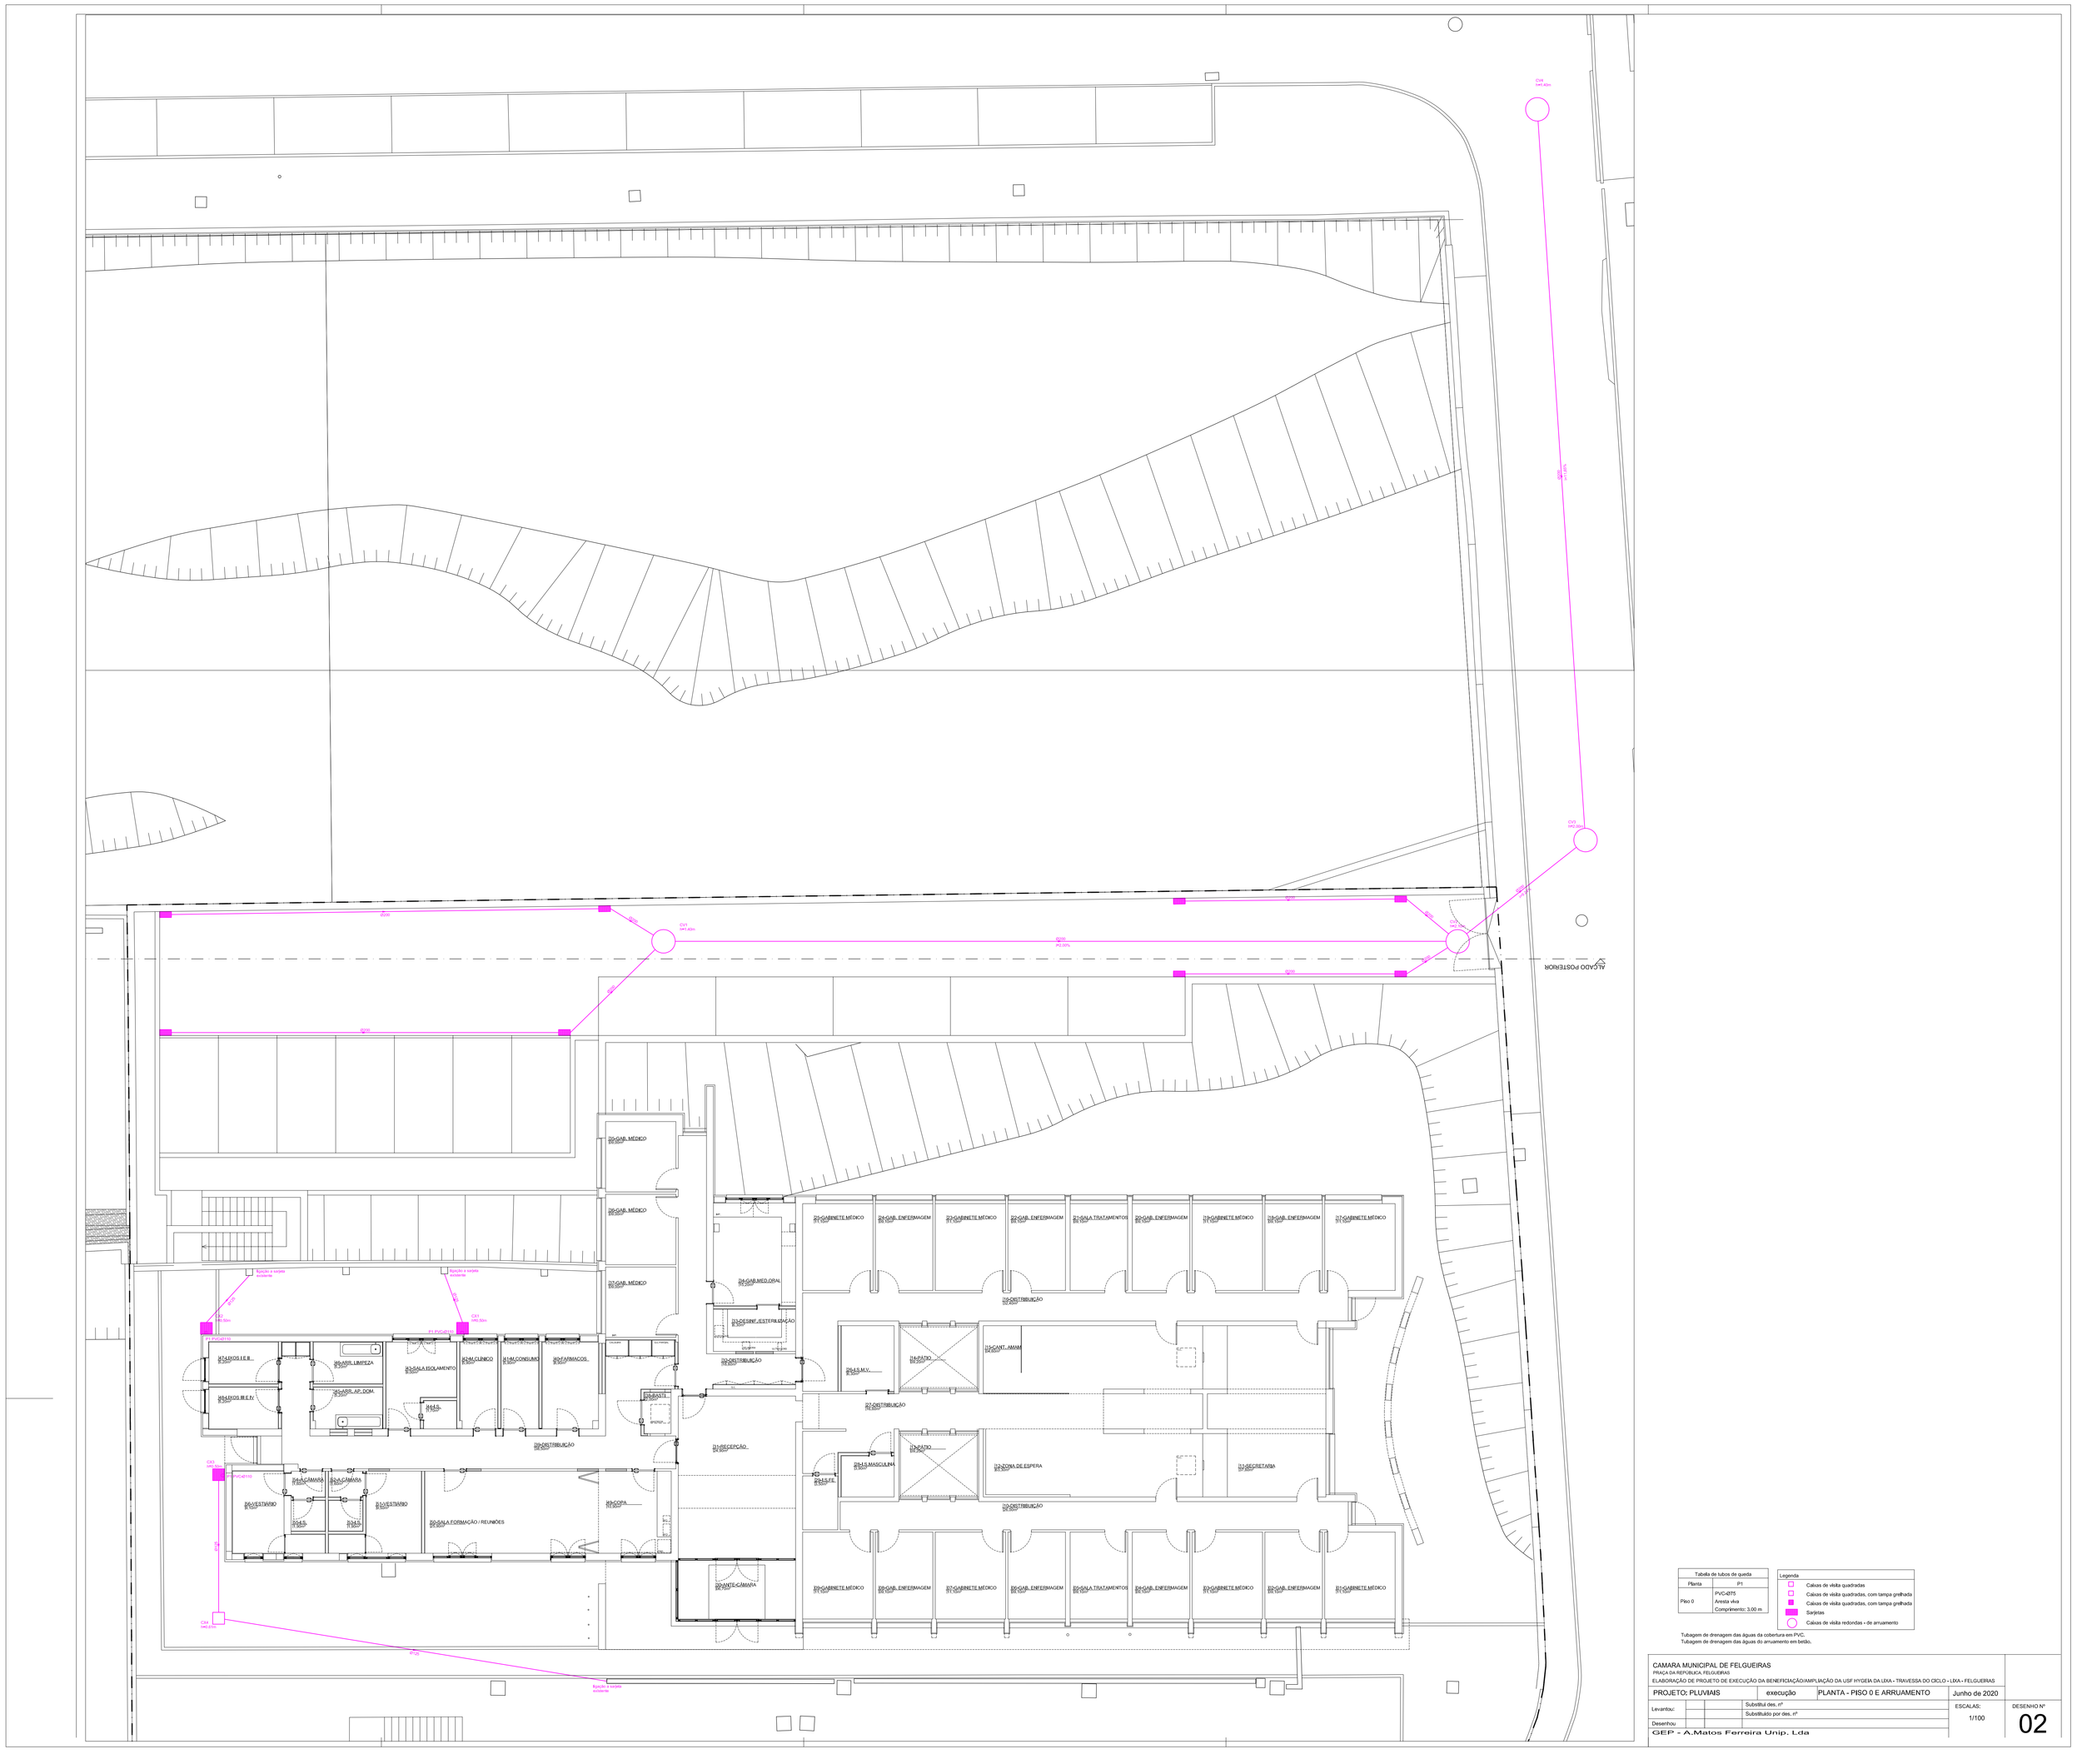

Tabela de tubos de queda	
Planta	P1
Piso 0	PVC-ØT5 Aresta viva Comprimento: 3.00 m

Legenda	
	Caixas de visita quadradas
	Caixas de visita quadradas, com tampa pinhada
	Caixas de visita quadradas, com tampa pinhada
	Sarjetas
	Caixas de visita redondas - de arruamento

CAMARA MUNICIPAL DE FELGUEIRAS
PRAÇA DA REPUBLICA, FELGUEIRAS
ELABORAÇÃO DE PROJETO DE EXECUÇÃO DA BENEFICIAÇÃO/AMPLIAÇÃO DA USF HYGEIA DA LIXA - TRAVESSA DO CICLO - LIXA - FELGUEIRAS

PROJETO: PLUVIAIS	execução	PLANTA - PISO 0 E ARRUAMENTO	Junho de 2020

Levantou:			Substitui des. nº	ESCALAS:	DESENHO Nº
			Substituido por des. nº	1/100	02
Desenhou:					

GEP - A.Matos Ferreira Unip. Lda