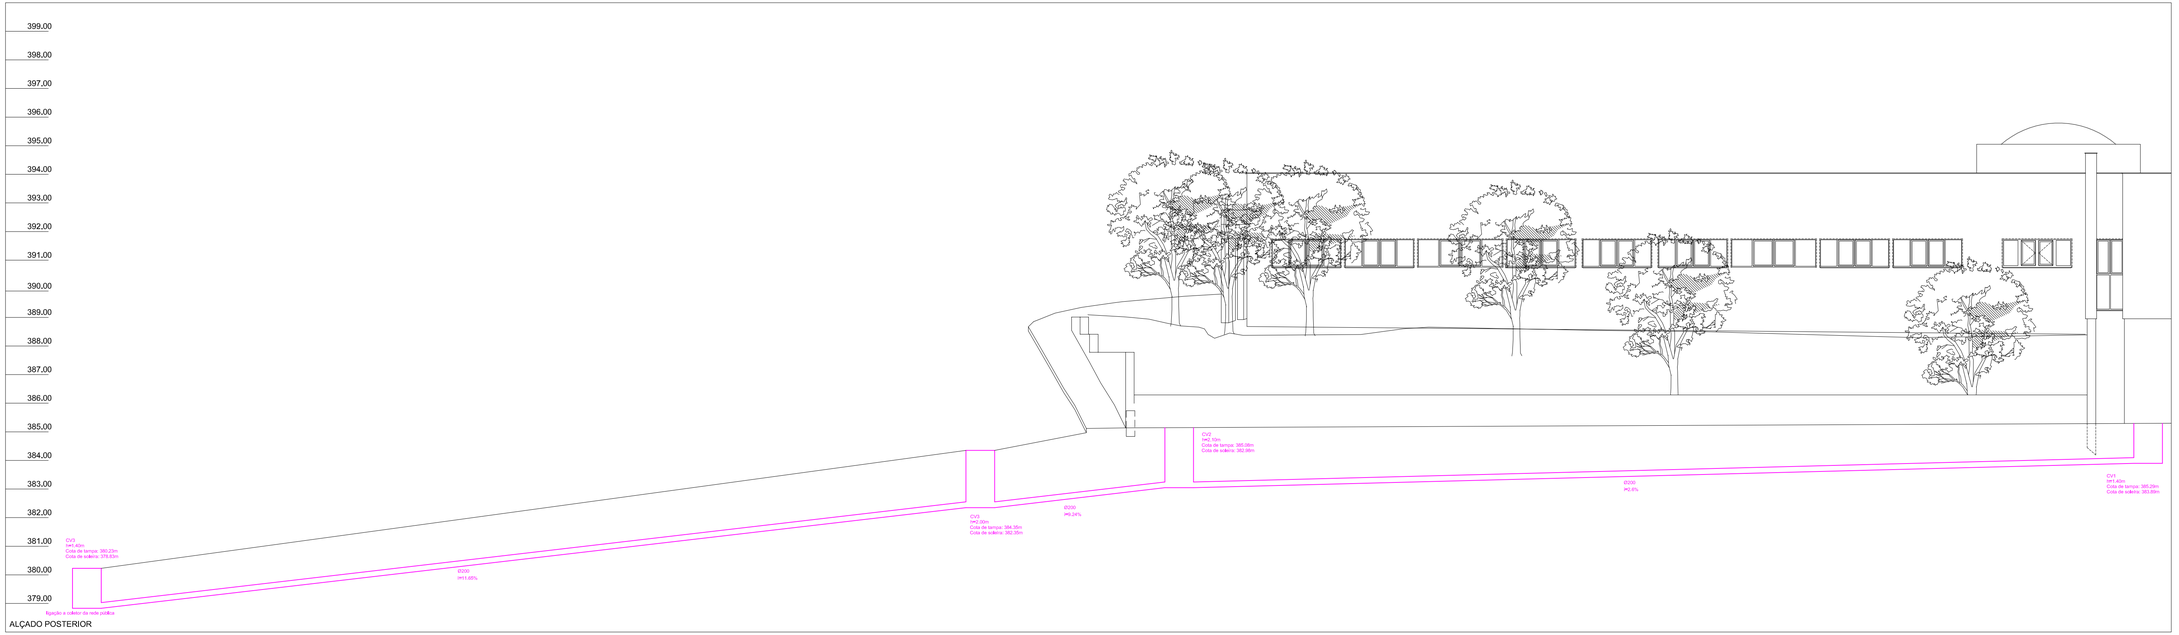


CAMARA MUNICIPAL DE FELGUEIRAS
PRAÇA DA REPÚBLICA, FELGUEIRAS
ELABORAÇÃO DE PROJETO DE EXECUÇÃO DA BENEFICIAÇÃO/AMPLIAÇÃO DA USF HYGEIA DA LIXA - TRAVESSA DO CICLO - LIXA - FELGUEIRAS

PROJETO: PLUVIAIS	execução	PERFIL LONGITUDINAL	Junho de 2020

Levantou:		Substitui des. nº	ESCALAS: 1/100
		Substituido por des. nº	DESENHO Nº 03
Desenhou			
GEP - A.Matos Ferreira Unip. Lda			