



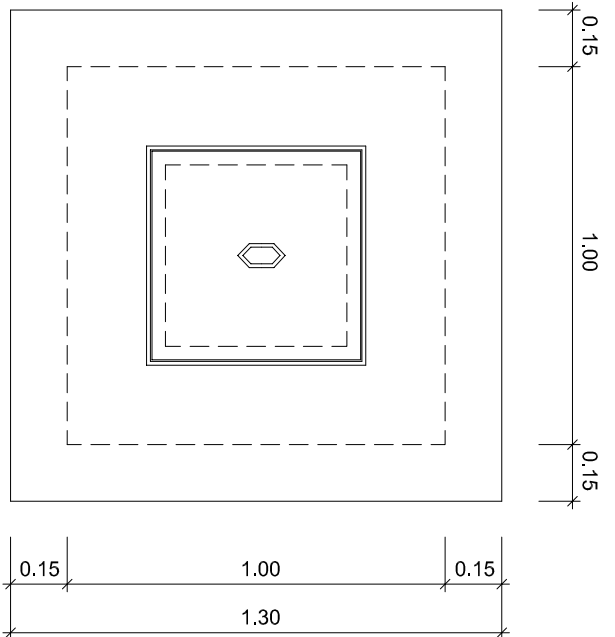


PLANTIA

ESCALA: 1/20

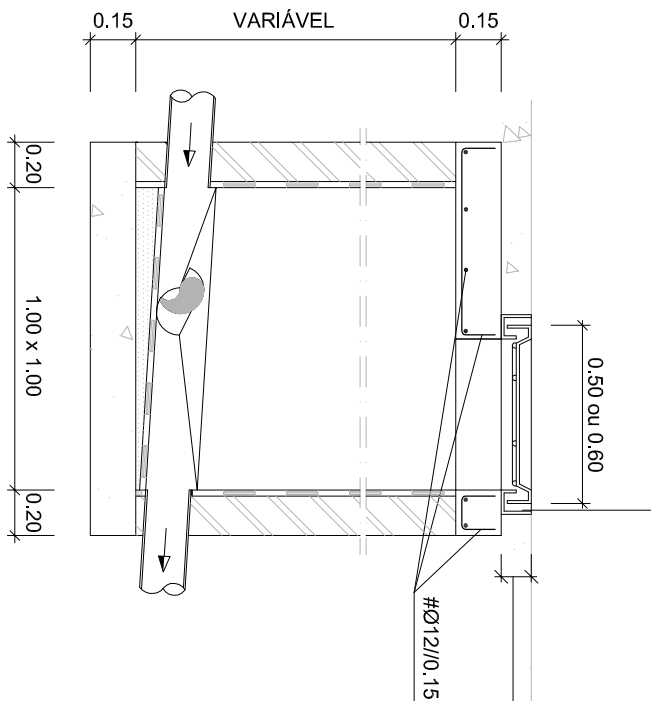

CORTES:

ESCALA: 1/20

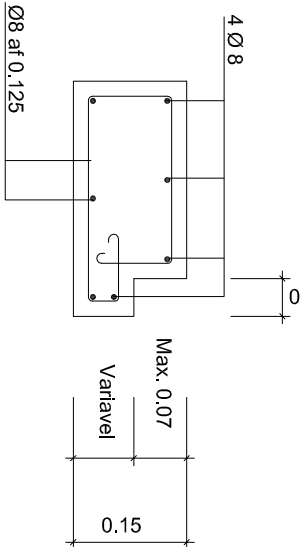

PORMENOR DA TAMPA EM FERRO FUNDIDO

PORMENOR DO APOIO DAS TAMPAS


PORNENORES

ESCALA: 1/20

- A - Parafusos encastados em blocos de cimento
- B - Reboco de cimento, afogado ao traço 1/3
- C - Acabamento do pavimento
- D - Tampa de ferro fundido com vedação hidráulica
- E - Varizel com o tipo de pavimento

Para as paredes em betão - armaduras # 708/m em ambas as faces das paredes e laje de fundação.

LEGEND

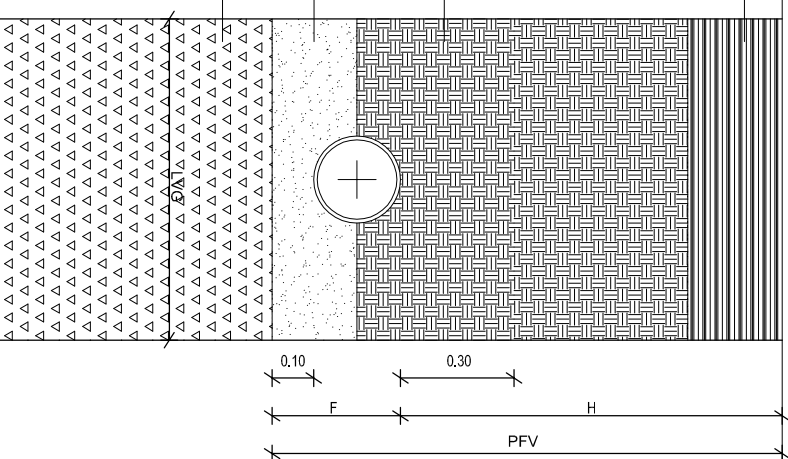

CORTI


1/20

DIAMETRO DO COLÉTOR	LOV (m)	PRÓFUND. (m)
Ø 200	0,75	H+0,35
Ø 250	0,80	H+0,40
Ø 300	0,85	H+0,50
Ø 400	1,00	H+0,60
Ø 500	1,10	H+0,70
Ø 600	1,40	H+0,80
Ø 800	1,60	H+1,00

8 - Terra compactada, bem compactada em várias camadas: Proctor (95%; 100%)

- C - Terreno escarpado
- E - Pavimento
- F - Diâmetro da tubagem + 10cm
- H - Profundidade até ao colectador
- LGV - Largura da vala
- PFV - Profundidade da vala


LEGEND

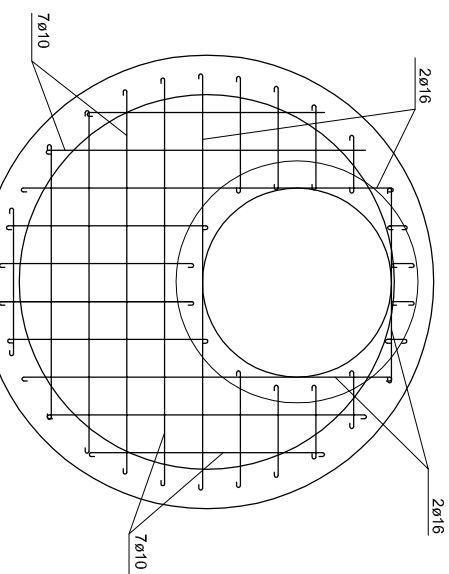

CAIXA DE VISTA - CV - PORMENOR DE TAMPA E FUNDO DE CAIXA

TADAPA

ESCNLA: 1/20

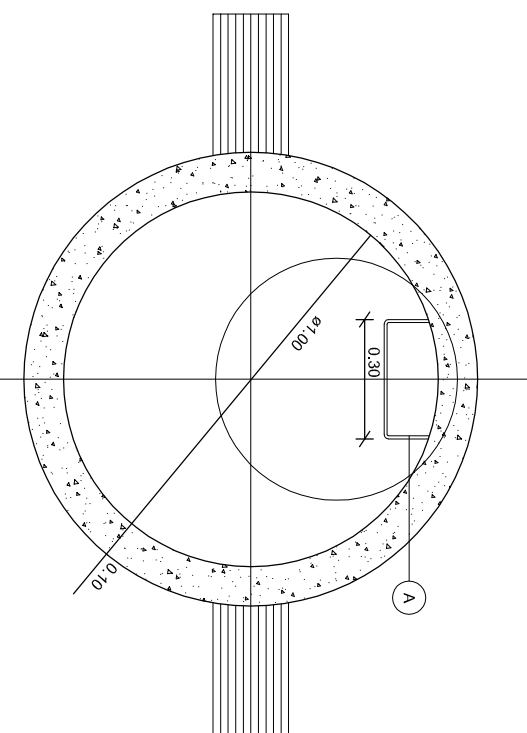


PLANTA FUNDO DE CAIXA


ESCALA: 1/20

8 - Tampa em ferro fundido - D400, com fixadores e arô, com dispositivo anti-chocho, tipo "Roxell", da "Saint-Gobain", ou equivalentes.

LEGEND

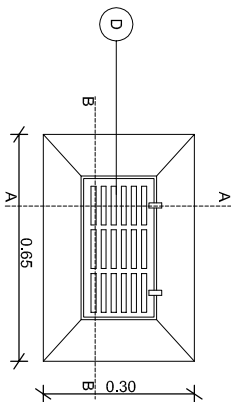


PLANTA

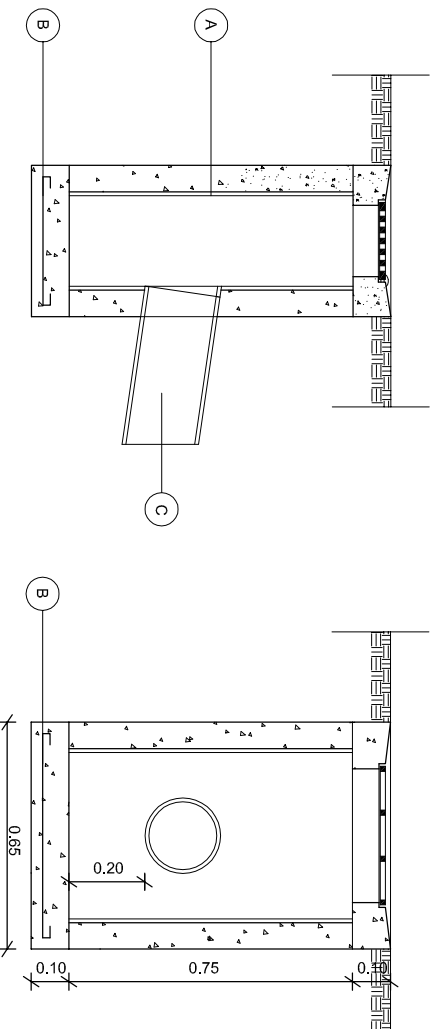

CORTE

- A - Reboco, tipo 1,3
B - Solera armada com malha #6/0,10
C - Ligação ao coletor - Ø200
D - Grade de ferro, classe C250

LEGEND

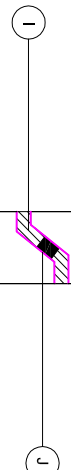

CORTI

SCALE 1/20

- [illegible]

LEGENDA