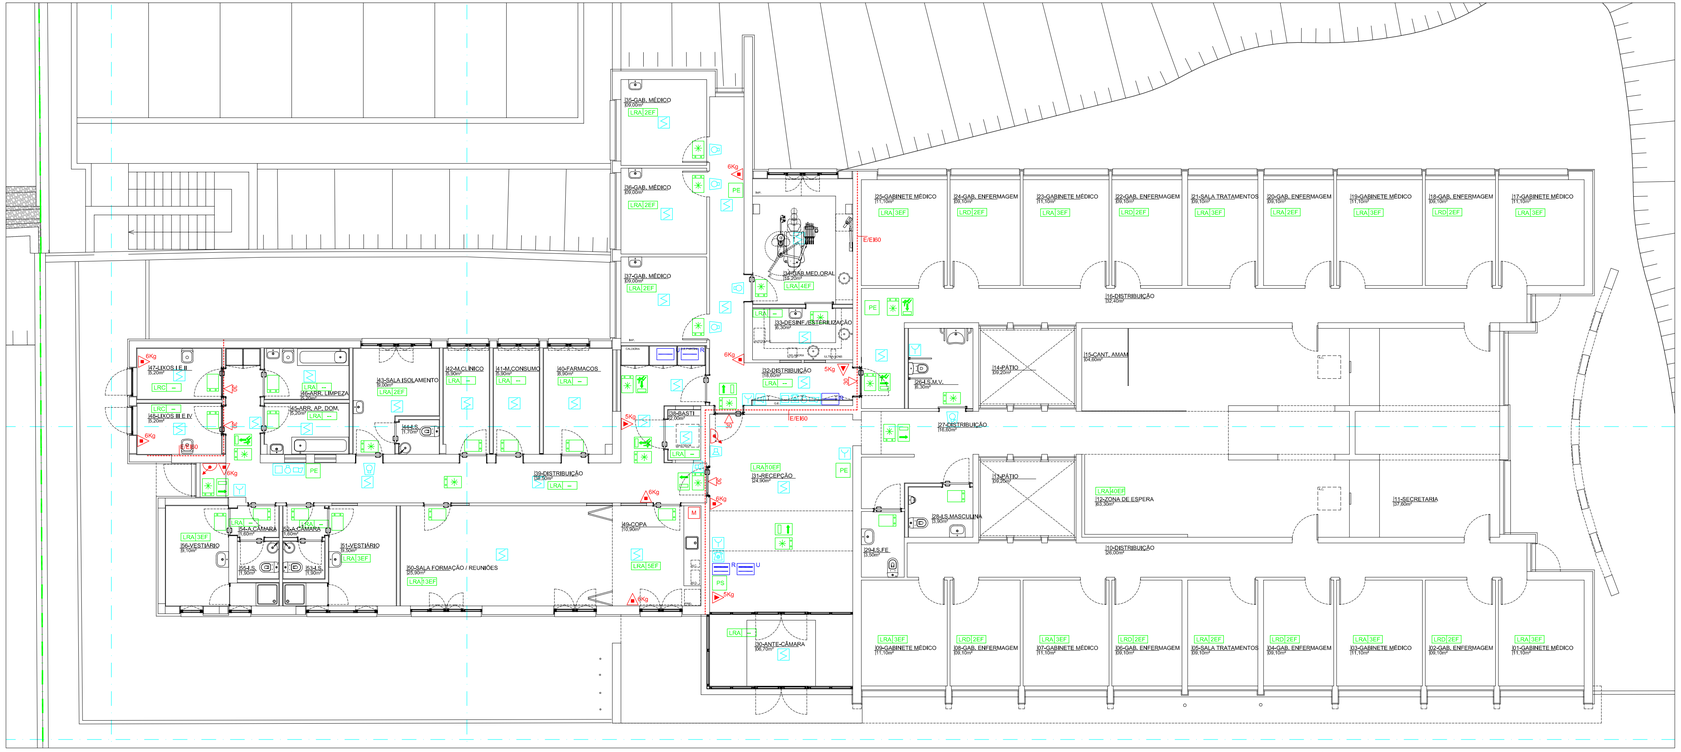


CAMARA MUNICIPAL DE FELGUEIRAS

PRAÇA DA REPÚBLICA, FELGUEIRAS

ELABORAÇÃO DE PROJETO DE EXECUÇÃO DA BENEFICIAÇÃO/AMPLIAÇÃO DA USF HYGEIA DA LIXA - TRAVESSA DO CICLO - LIXA - FELGUEIRAS

PROJETO: SCI	execução	PLANTA - PISO 0	Junho de 2020

Levantou:		Substitui des. nº	ESCALAS: 1/100
		Substituído por des. nº	DESENHO Nº 02
Desenhou			

GEP - A.Matos Ferreira Unip. Lda