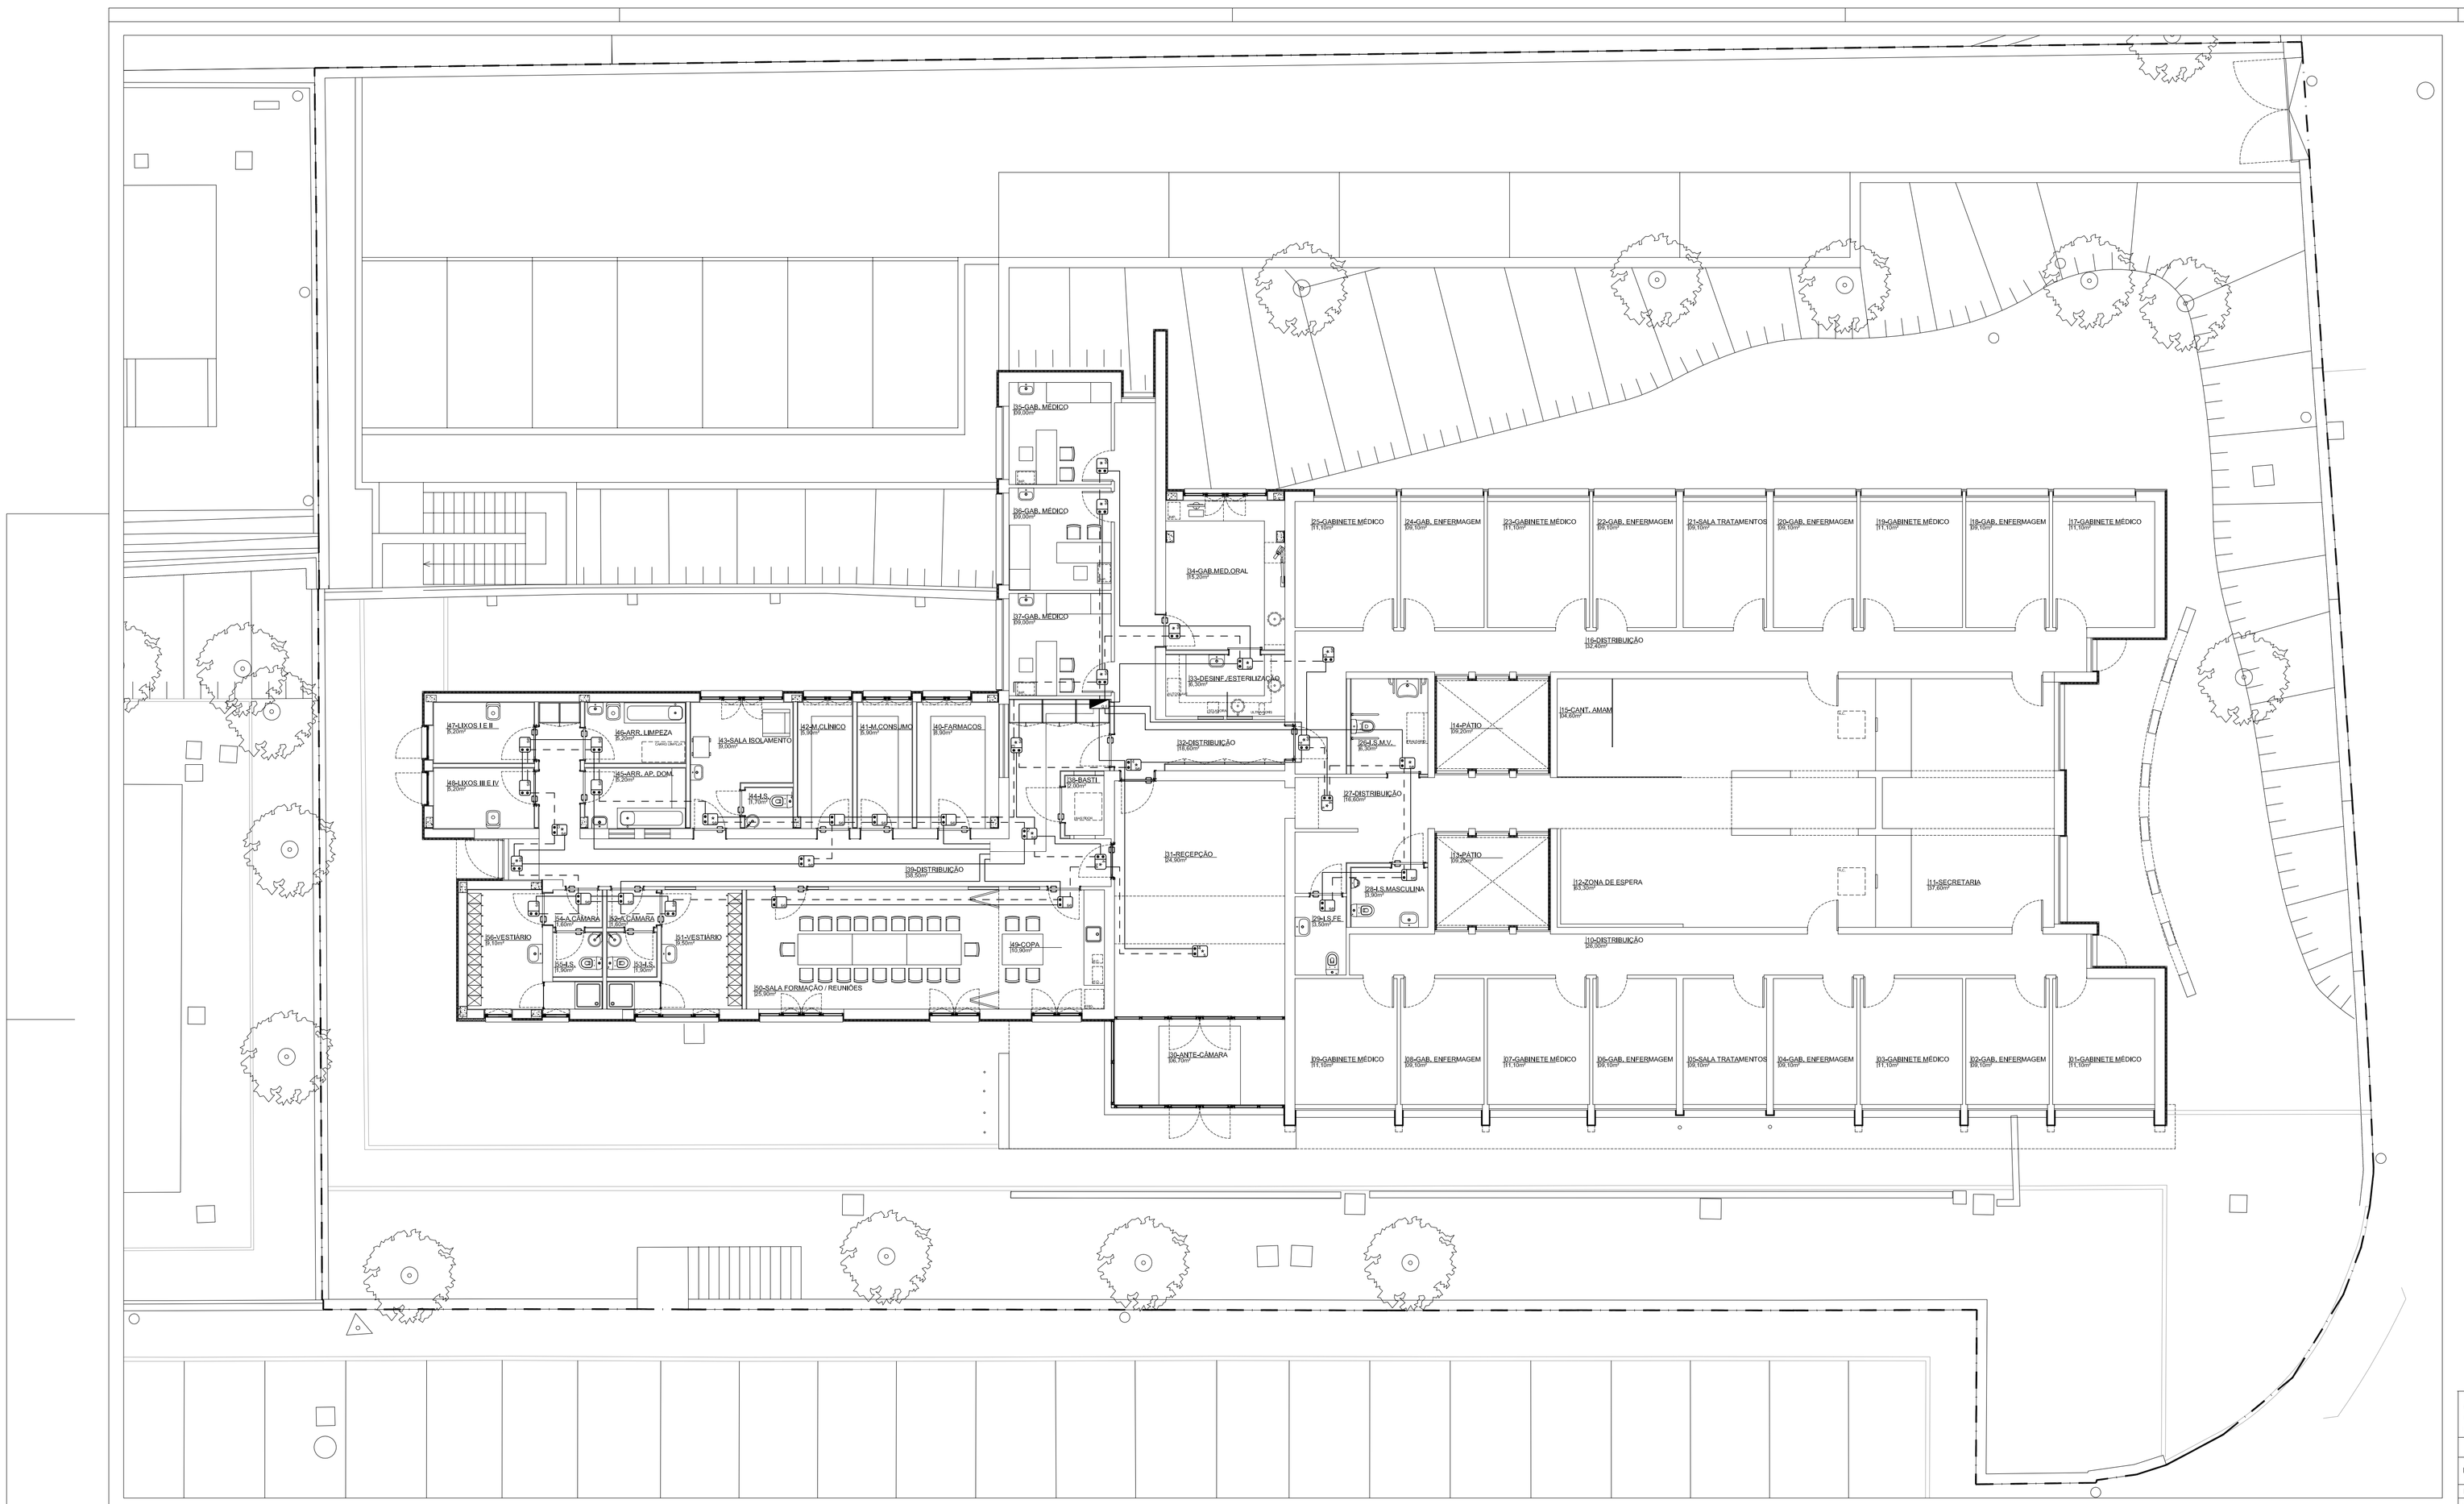

NOTA:
1 - DEVEM SER CONFIRMADAS EM OBRA AS LOCALIZAÇÕES EXATAS DE TODOS OS EQUIPAMENTOS E CANALIZAÇÕES DO REFERIDO PROJETO.

2 - TODAS AS CAIXAS DE DERIVAÇÃO DEVERÃO FICAR ACESSÍVEIS PARA FUTURA MANUTENÇÃO.

QUADRO ELÉTRICO (BARRAMENTO DA REDE NORMAL (N))

BLOCO AUTÓNOMO SEMI-ESCASTRADO, NÃO PERMANENTE PARA ILUMINAÇÃO DE SEGURANÇA, PARA COLOCAÇÃO EM REPOUSO POR TELECOMANDO - COM AUTONOMIA DE UMA HORA, MODELO TIPO EEE TELEL 01 NM/60m, IP 40, CLASSE II DE ISOLAMENTO, OU EQUIVALENTE

BLOCO AUTÓNOMO SEMI-ESCASTRADO, PERMANENTE PARA ILUMINAÇÃO DE SEGURANÇA, PARA COLOCAÇÃO EM REPOUSO POR TELECOMANDO - COM AUTONOMIA DE UMA HORA, MODELO TIPO EEE TELEL 01 M/60m, IP 40, CLASSE II DE ISOLAMENTO, OU EQUIVALENTE

BLOCO AUTÓNOMO SALIENTE, PERMANENTE PARA ILUMINAÇÃO DE SEGURANÇA, PARA COLOCAÇÃO EM REPOUSO POR TELECOMANDO - COM AUTONOMIA DE UMA HORA, MODELO TIPO EEE ELEL 01 M/60m, IP 40, CLASSE II DE ISOLAMENTO, OU EQUIVALENTE

1 - ITINERÁRIO DE EVACUAÇÃO - SAÍDA EM FRENTE

2 - ITINERÁRIO DE EVACUAÇÃO - SAÍDA PARA A DIREITA

3 - ITINERÁRIO DE EVACUAÇÃO - SAÍDA PARA A ESQUERDA

4 - ITINERÁRIO DE EVACUAÇÃO - PORTA DE SAÍDA

NÃO É SAÍDA

CIRCUITO PARA SISTEMA DE REPOUSO / VIGILÂNCIA - H07V-U 3G1,5 mm² / Ø16 mm CANALIZAÇÃO OCULTA NO TETO FALSO E/OU PAREDES FALSAS

CIRCUITOS DE ILUMINAÇÃO DE EMERGÊNCIA - H07V-U 3G1,5 mm² / Ø16 mm CANALIZAÇÃO OCULTA NO TETO FALSO E/OU PAREDES FALSAS

REPRESENTAÇÃO DE UM CONJUNTO DE CABOS

CAMARA MUNICIPAL DE FELGUEIRAS
PRAÇA DA REPÚBLICA, FELGUEIRAS
ELABORAÇÃO DE PROJETO DE EXECUÇÃO DA BENEFICIAÇÃO/AMPLIAÇÃO DA USF HYGEIA DA LIXA - TRAVESSA DO CICLO - LIXA - FELGUEIRAS

PROJETO: ELÉTRICO	execução	ILUMINAÇÃO DE SEGURANÇA	Junho de 2020

Levantou:		Substitui des. nº	ESCALAS: 1/100
Desenhou		Substituído por des. nº	DESENHO Nº 07

GEP - A.Matos Ferreira Unip. Lda