


	EQUIPAMENTO DA CLASSE II DE ISOLAMENTO
	BOTONEIRA DE CORTE GERAL
	TERRA DE PROTEÇÃO
	TERMINAL AMOVÍVEL
	FUSÍVEIS DO TIPO JG
	INTERRUPTOR
	DISJUNTOR
	DISJUNTOR DIFERENCIAL
	INTERRUPTOR DIFERENCIAL
	CONTADOR DE ENERGIA ELÉCTRICA
	DESIGNAÇÃO

NOTA:
As ligações internas serão com condutores iguais aos de saída, e de secção nunca inferior a 2,5mm²

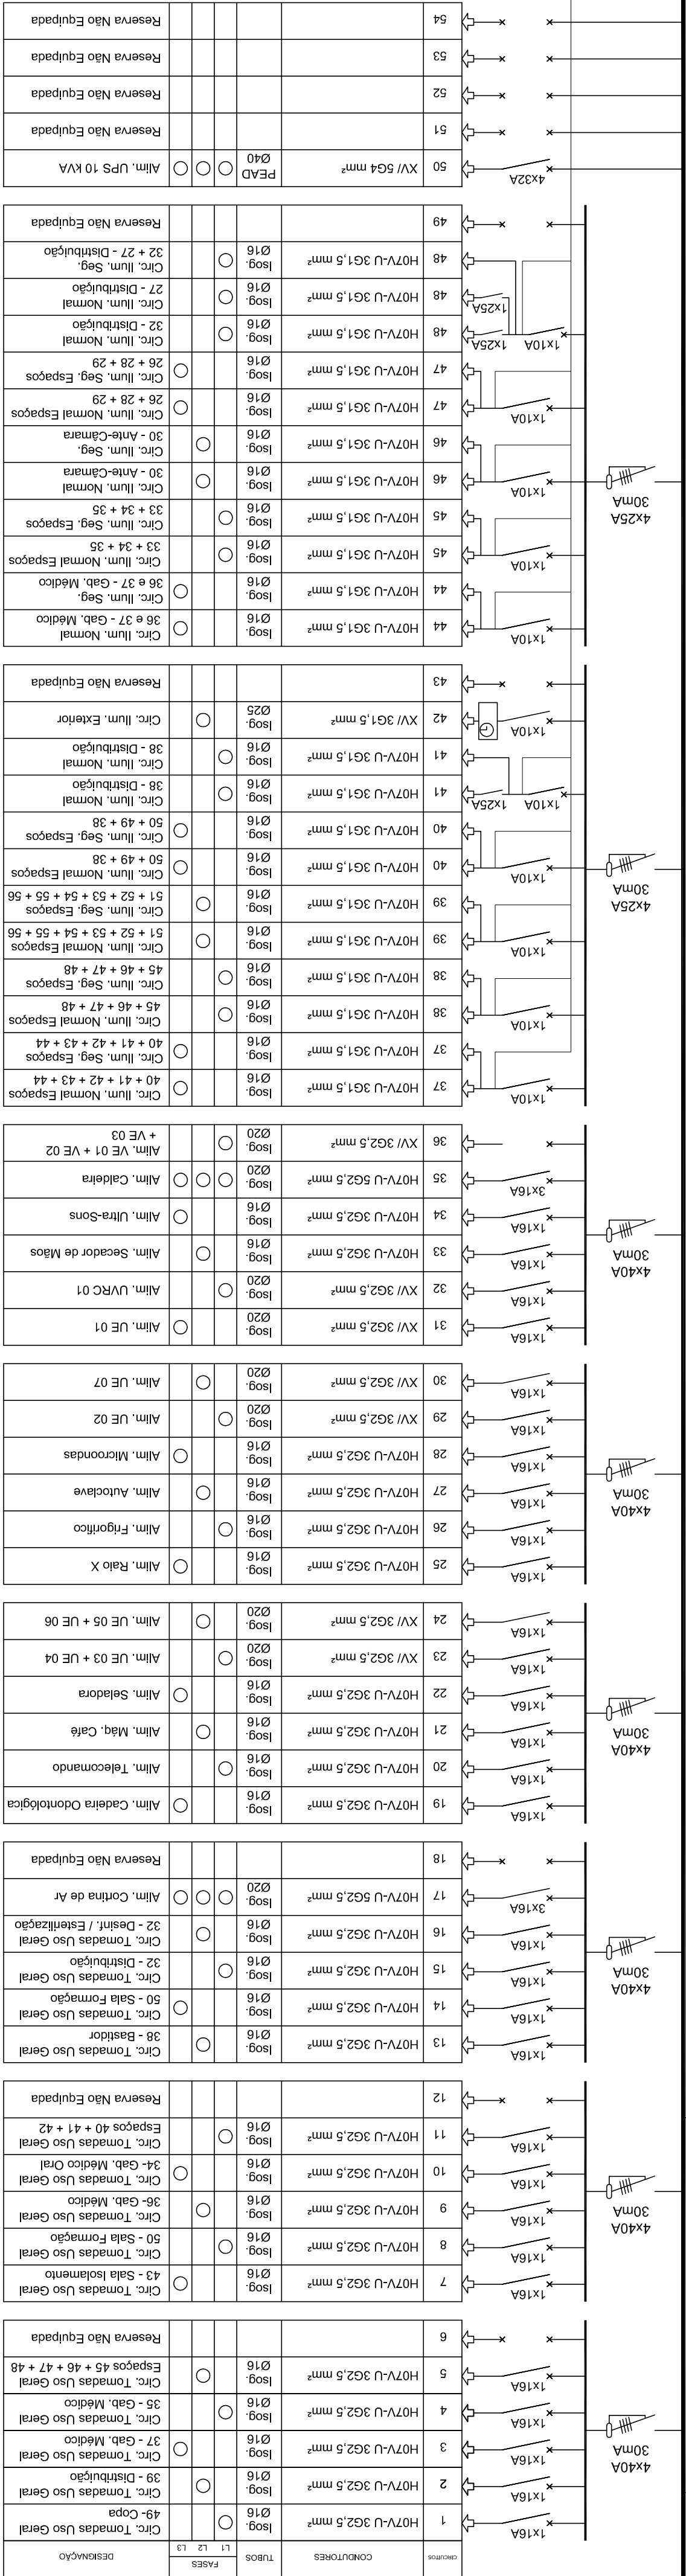

Dispositivo de Repouso/Vigilância
de acordo com as RTTEBT a Ligar ao Q.E. P1

IP 20
IK 02
3kA
Cu > 63 A

Do Q.E. Geral
XV/ 5G10 mm² / PEAD Ø50 mm
4x63A