


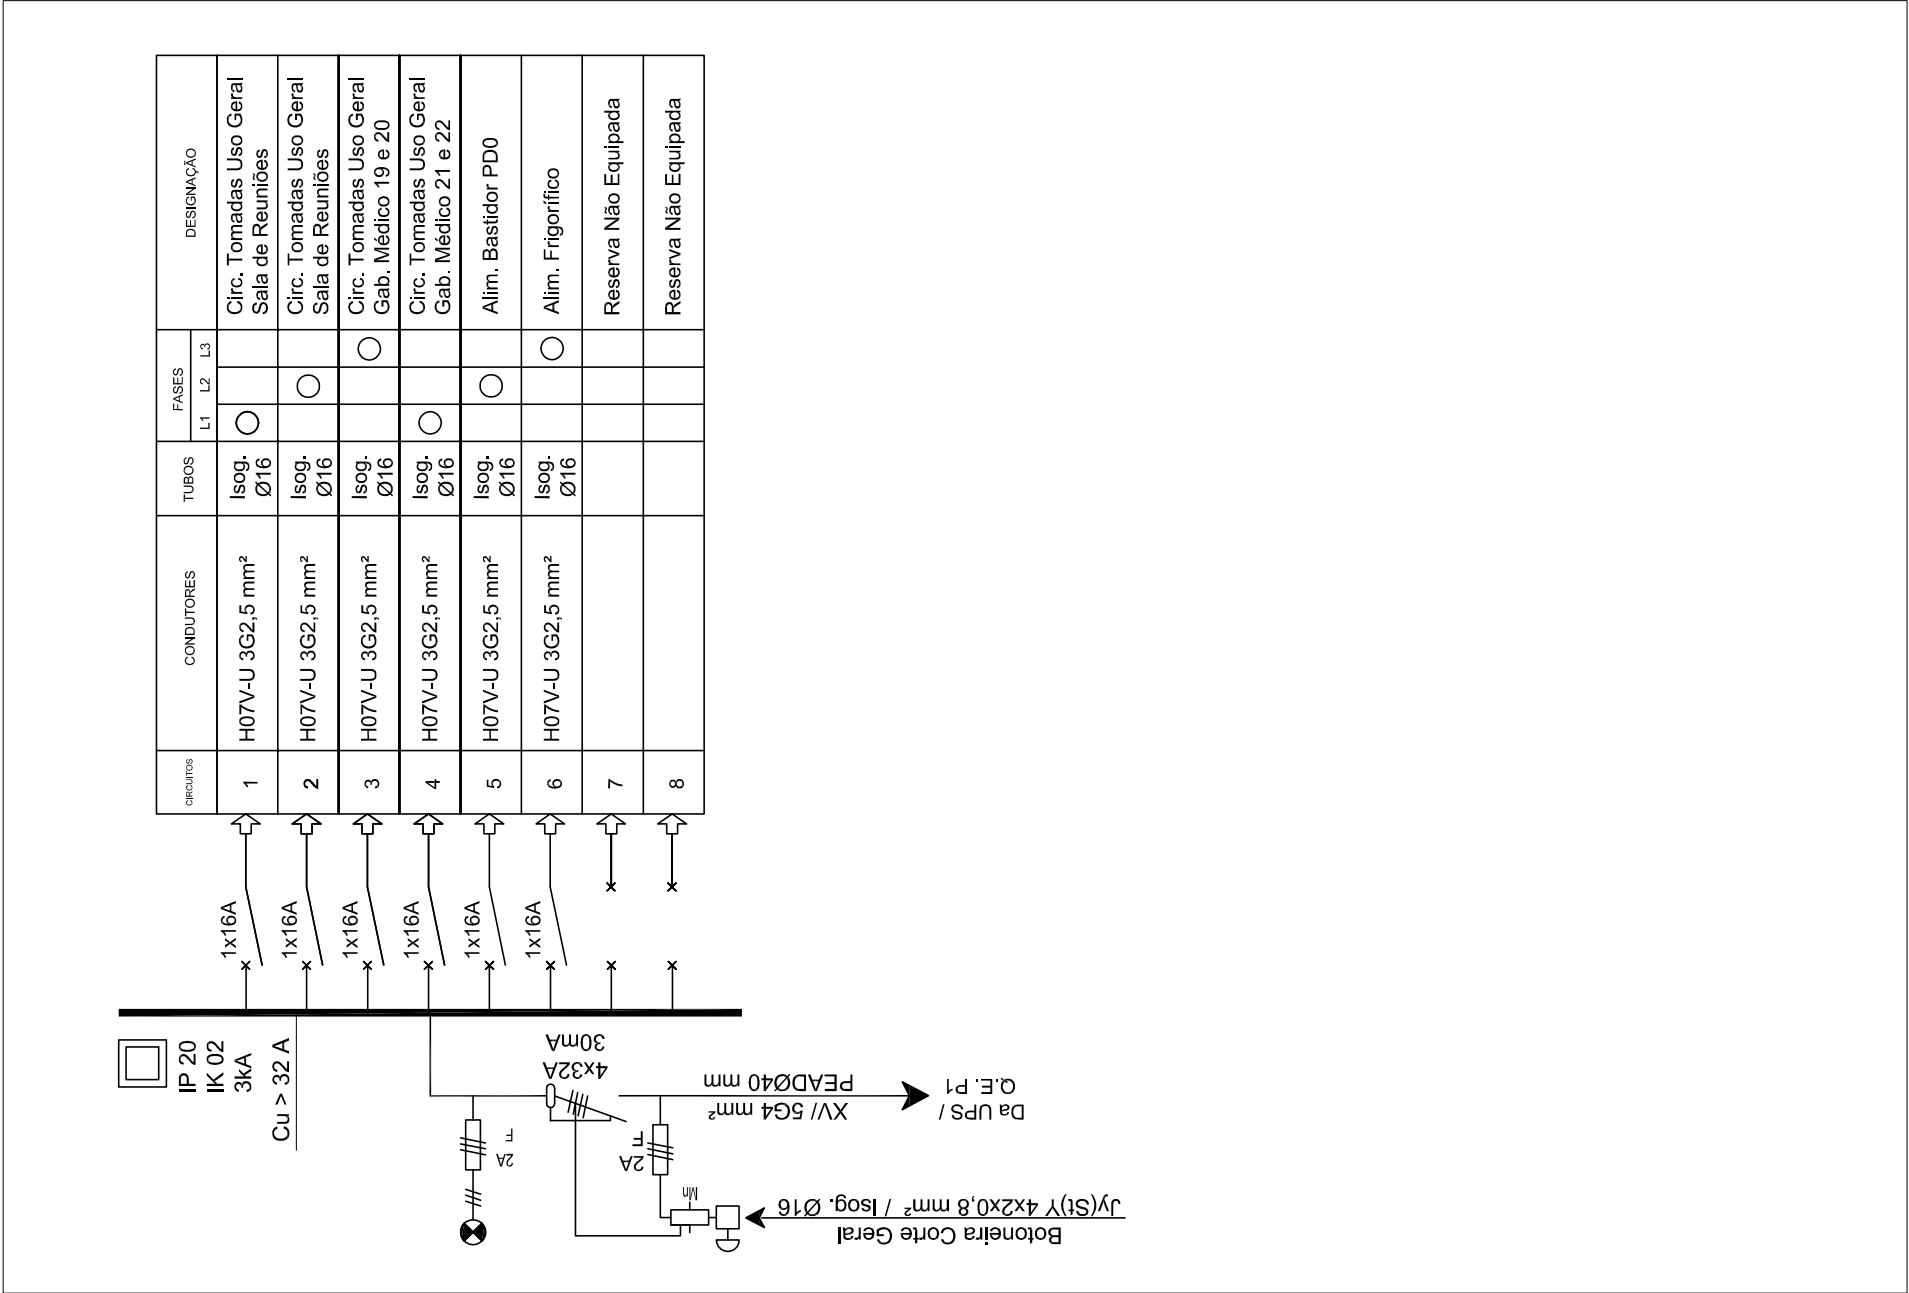

NOTA:
As ligações internas serão com condutores iguais aos de saída, e de secção nunca inferior a 2,5mm²

SÍMBOLO	DESIGNAÇÃO
	CONTADOR DE ENERGIA ELÉCTRICA
	INTERRUPTOR DIFERENCIAL
	DISJUNTOR DIFERENCIAL
	DISJUNTOR
	INTERRUPTOR
	FUSÍVEIS DO TIPO gG
	TERMINAL AMOVÍVEL
	TERRA DE PROTECÇÃO
	BOTONEIRA DE CORTE GERAL
	EQUIPAMENTO DA CLASSE II DE ISOLAMENTO

CAMARA MUNICIPAL DE FELGUEIRAS PRAÇA DA REPÚBLICA, FELGUEIRAS ELABORAÇÃO DE PROJETO DE EXECUÇÃO DA BENEFICIAÇÃO/AMPLIAÇÃO DA USF HYGIEA DA LIXA - TRAVESSA DO CICLO - LIXA - FELGUEIRAS					
PROJETO: ELÉTRICO		execução	ESQ. Q. ELÉTRICO GERAL UPS (Q.E.G. UPS)		Junho de 2020
Levantou:			Substitui des. nº		ESCALAS: S/ ESCALA
			Substituído por des. nº		
Desenhou					
GEP - A.Matos Ferreira Unip. Lda					
					DESENHO Nº 09