


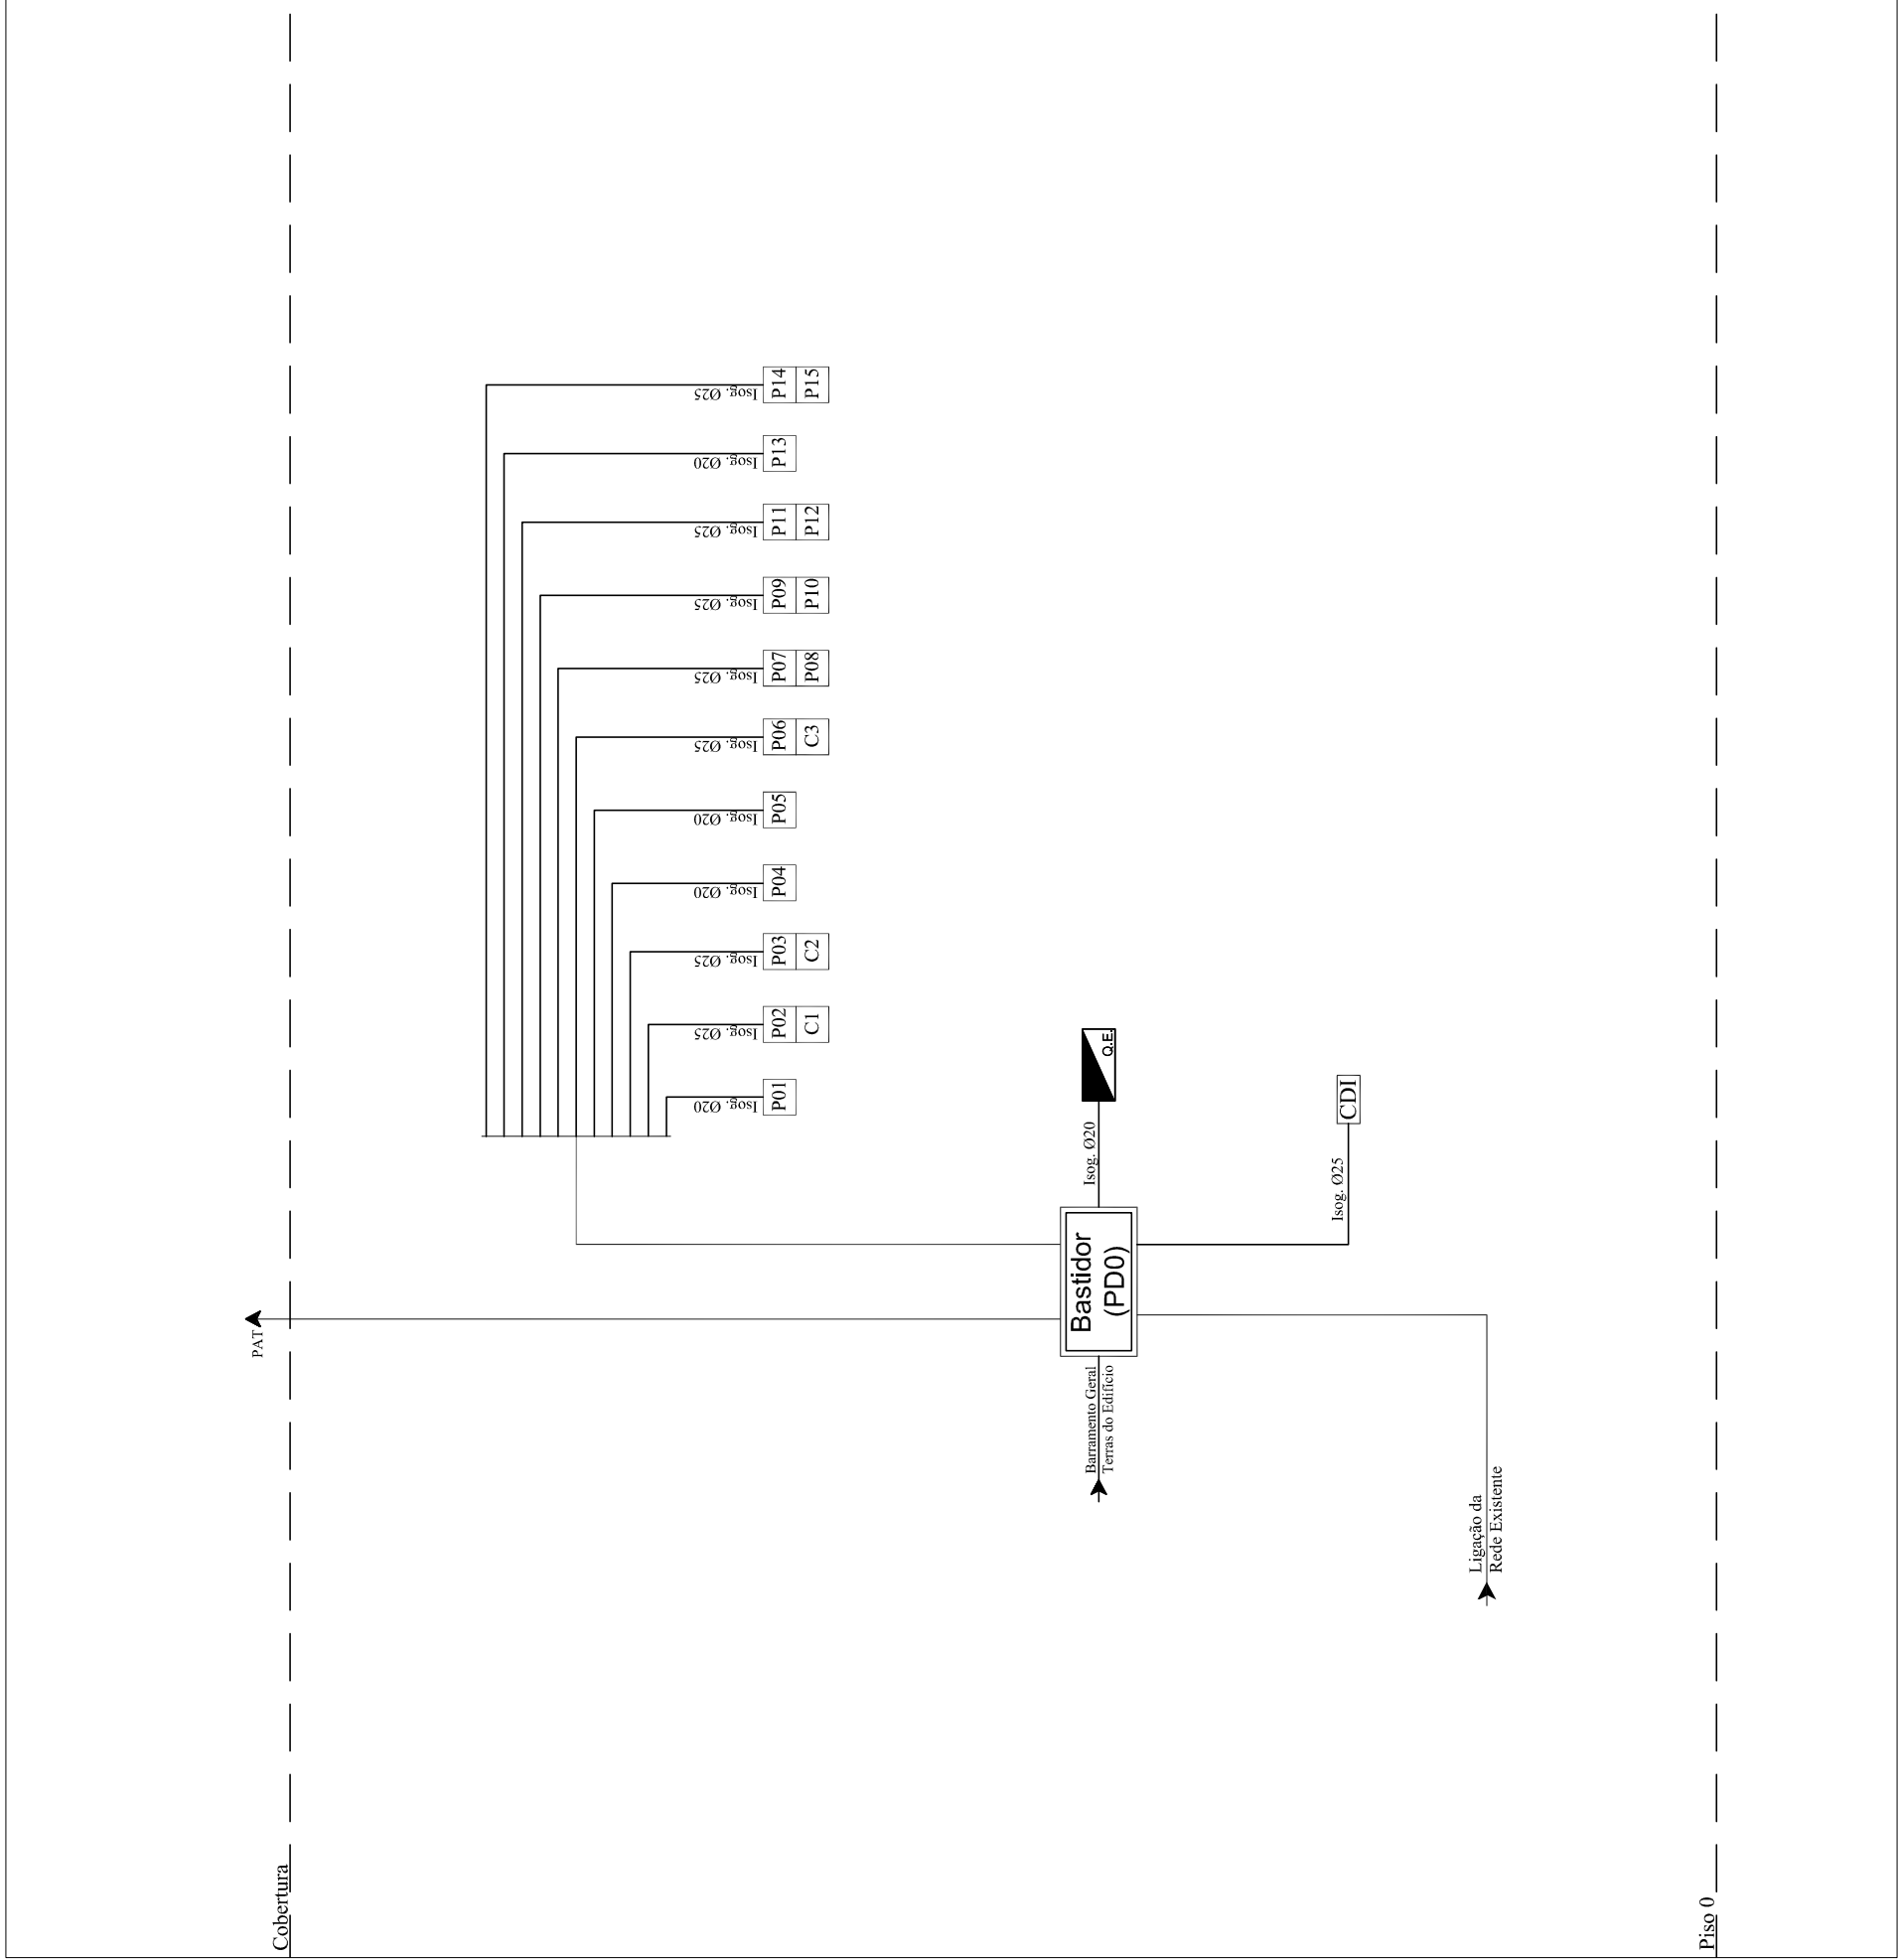

NOTA:
1 - DEVEM SER CONFIRMADAS EM OBRA AS LOCALIZAÇÕES EXATAS DE TODOS OS EQUIPAMENTOS E CANALIZAÇÕES DO REFERIDO PROJETO.
2 - TODAS AS CAIXAS DE DERIVAÇÃO DEVERÃO FICAR ACESSÍVEIS PARA FUTURA MANUTENÇÃO.

QUADRO ELÉTRICO (BARRAMENTO DA REDE NORMAL (N))

Bastidor

CAIXA DE PASSAGEM DO TIPO C1 (250 x 300 x 120 mm)

CAIXA DE PASSAGEM DO TIPO I3 (160 x 80 x 55 mm)

CAIXA DE APARELHAGEM P/ TOMADA PAR DE COBRE

CAIXA DE APARELHAGEM P/ TOMADA DUPLA DE PAR DE COBRE

CAIXA DE APARELHAGEM P/ TOMADA COAXIAL

CAIXA DE APARELHAGEM P/ TOMADA COAXIAL

CAIXA DE APARELHAGEM P/ TOMADA COAXIAL

CENTRAL DE DETEÇÃO E ALARME DE INCÊNDIO

CENTRAL DE DETEÇÃO E ALARME DE INTRUSÃO

PASSAGEM AÉREA DE TOPO, C/ LIGAÇÃO AO LOCAL DE INSTALAÇÃO DAS ANTENAS

CANALIZAÇÃO A VISTA

CANALIZAÇÃO OCULTA

REPRESENTAÇÃO DE UM CONJUNTO DE CABOS

CAMARA MUNICIPAL DE FELGUEIRAS PRAÇA DA REPÚBLICA, FELGUEIRAS ELABORAÇÃO DE PROJETO DE EXECUÇÃO DA BENEFICIAÇÃO/AMPLIAÇÃO DA USF HIGIENA DA LIXA - TRAVESSA DO CICLO - LIXA - FELGUEIRAS				Junho de 2020		DESENHO Nº 03
PROJETO: ITED				ESQUEMA DA REDE DE TUBAGEM		
Levantou:			Substituída des. nº	ESCALAS:		S/ ESCALA
				Substituído por des. nº		
GEP - A. Matos Ferreira Unip. Lda						