


ESQUEMA REDE PARES DE COBRE

ESQUEMA REDE CABO COAXIAL


Cobertura

Cobertura

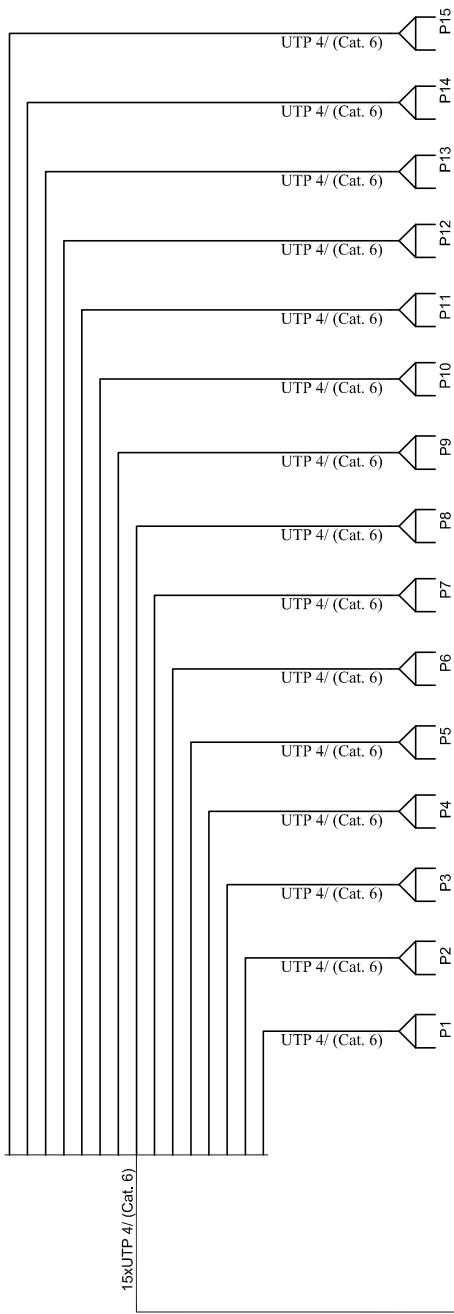

Bastidor (PD0)

Do operador de Telecomunicações

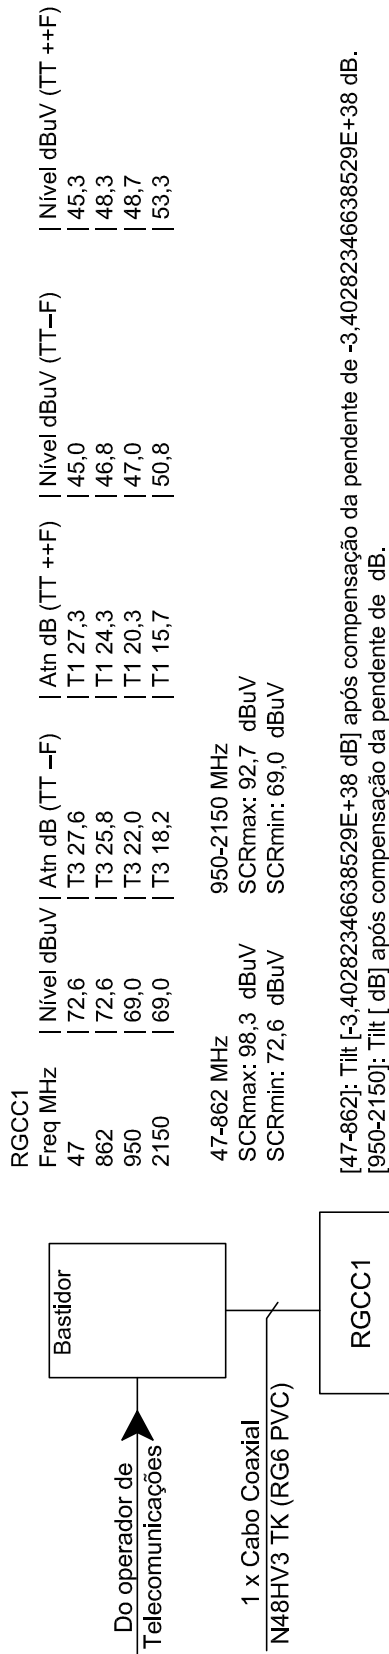

Piso 0

CAMARA MUNICIPAL DE FELGUEIRAS							
PRACA DA REPUBLICA, FELGUEIRAS							
ELABORAÇÃO DE PROJETO DE EXECUÇÃO DA BENEFIÇÃO/AMPLIAÇÃO DA USF HYSEA DA LIXA - TRAVESSA DO CICLO - LIXA - FELGUEIRAS							
PROJETO: ITED		execução	ESQ. DE PARES DE COBRE E CABO COAXIAL		Junho de 2020		
Levantou:		Substitui des. nº			ESCALAS:		
Desenhou:		Substituído por des. nº			S/ ESCALA		
GEP - A. Matos Ferreira Unip. Lda							