

Detalhe 4

DETALHE TIPO PASSISO COM LIGAÇÃO A CALDEIRA E ABRUAMENTO

CAMADA DE DESGASTE (esp. 0,05m) - mistura betuminosa a quente - AC14 surf 35/50 (B8) \_\_\_\_\_


REGA DE COLAGEM - emulso catenética de rotura rápida - ECR-1 (O3B83) \_\_\_\_\_

CAMADA DE REGULATIZAÇÃO (esp. 0,07m) - betão betuminoso AC20 base 35/50 (B8) \_\_\_\_\_

REGA DE IMPREGNAÇÃO - emulso betuminosa de rotura lenta - ECI-1 (O3B8F4) \_\_\_\_\_

TOUT-VEHANT (0,20m) \_\_\_\_\_

MURO DE BETÃO \_\_\_\_\_

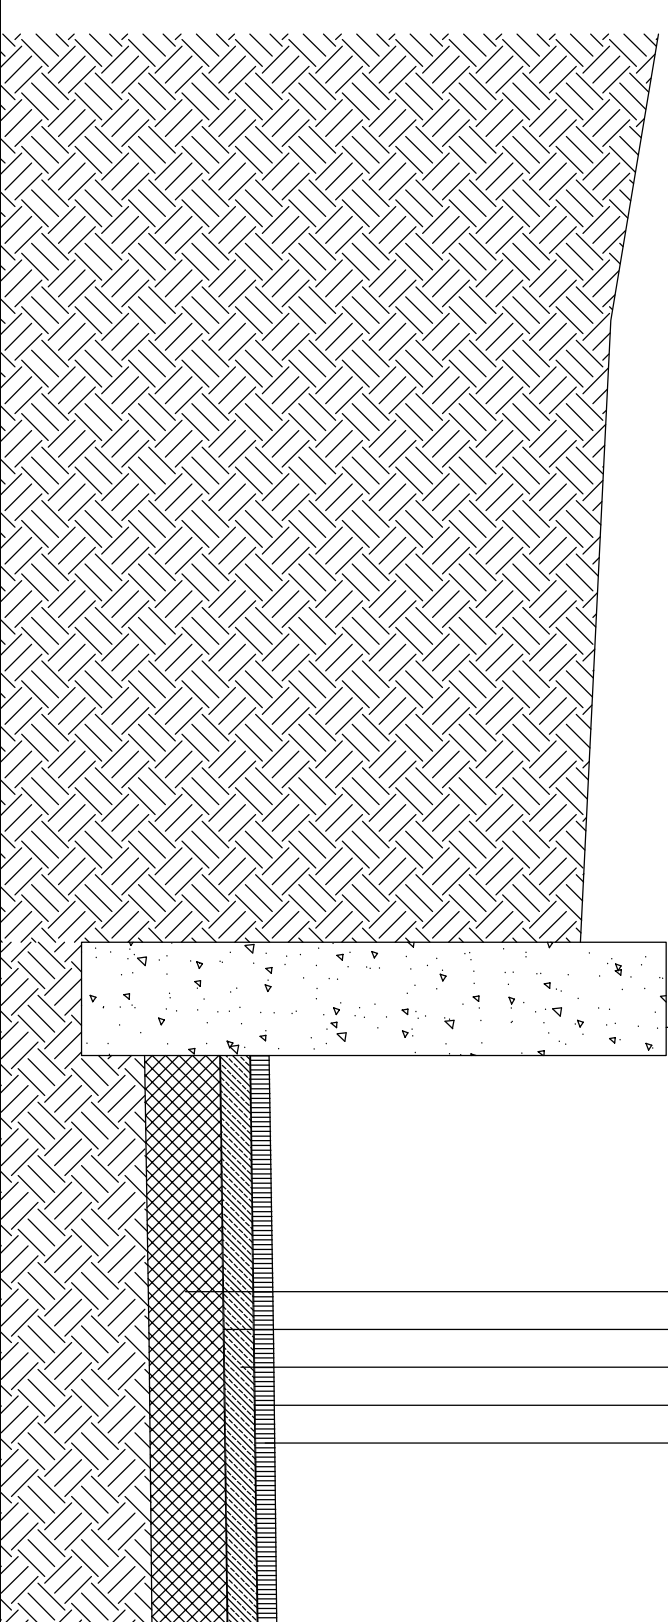

Detalhe 5

DETALHE TIPO PASSISO COM LIGAÇÃO A ABRUAMENTO EM PISO BETUMINOSO

CAMADA DE DESGASTE (esp. 0,05m) - mistura betuminosa a quente - AC14 surf 35/50 (B8) \_\_\_\_\_

REGA DE COLAGEM - emulso catenética de rotura rápida - ECR-1 (O3B83) \_\_\_\_\_

CAMADA DE REGULATIZAÇÃO (esp. 0,07m) - betão betuminoso AC20 base 35/50 (B8) \_\_\_\_\_

REGA DE IMPREGNAÇÃO - emulso betuminosa de rotura lenta - ECI-1 (O3B8F4) \_\_\_\_\_

TOUT-VEHANT (0,20m) \_\_\_\_\_

LAMEL DE ESTRADA EM BETÃO 100x25x20x20cm \_\_\_\_\_

FUNDAÇÃO \_\_\_\_\_

PEDRA GRÃO (23x41x2x80) \_\_\_\_\_


AREIA OU PO DE PEDRA (0,07m) \_\_\_\_\_

TOUT-VEHANT (0,20m) \_\_\_\_\_

TERRENO COMPACTADO \_\_\_\_\_

LAMEL DE ESTRADA EM BETÃO 100x25x20x20cm \_\_\_\_\_

FUNDAÇÃO \_\_\_\_\_

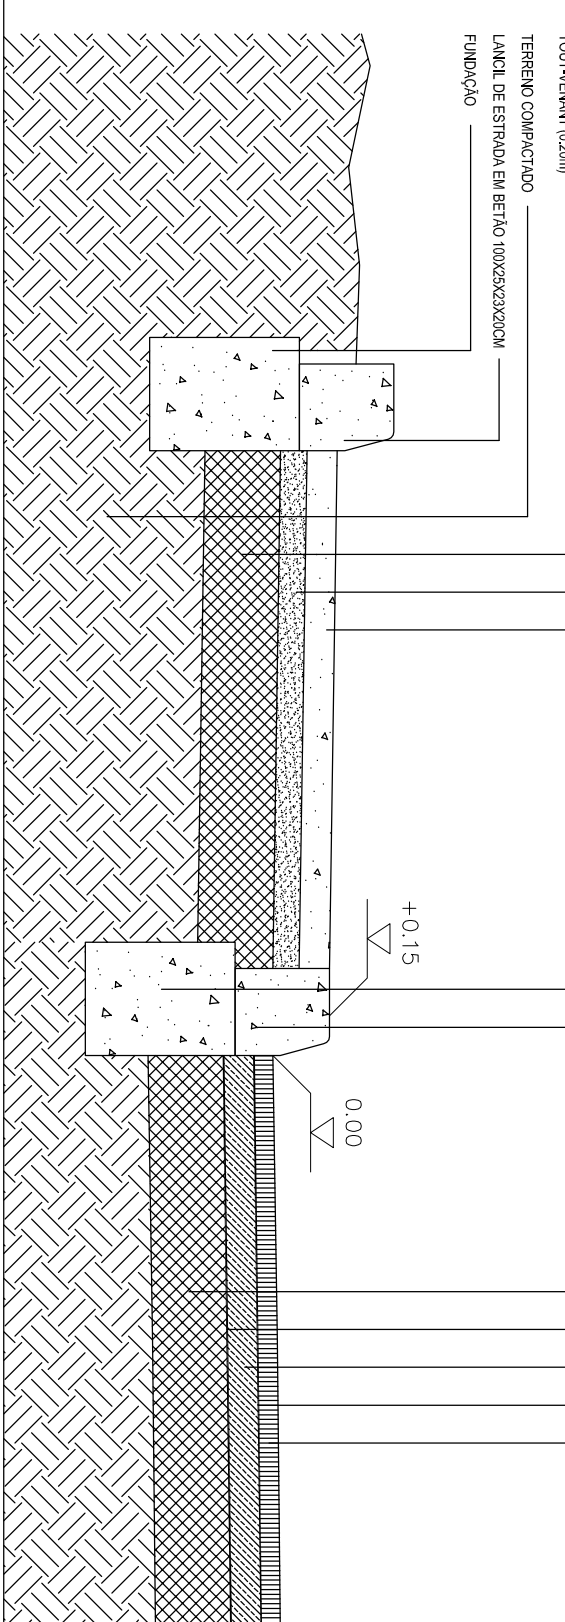

NOTAS

QUALQUER COTA INDICADA É SUJEITA A CORREÇÃO DA REDE.

EM CASO DE INCOMPATIBILIDADE ENTRE RESERVAS, A ESCALA MAIS AMPLA E A QUE FORNAR

PRECEDE A OUTRA.

PROJETAR TODOS OS ACESSÓRIOS DE ENLAÇAMENTO E DRENAGEM

EM TODO O QUAISQUER DEVERÁ SER RESERVADO TODAS AS RECOMENDAÇÕES TÉCNICAS DOS FABRICANTES E DO FURNEDORES PARA OS MATERIAIS A APLICAR

|                                                                                    |  |          |                                  |  |                         |
|------------------------------------------------------------------------------------|--|----------|----------------------------------|--|-------------------------|
| CÂMARA MUNICIPAL DE FELGUEIRAS                                                     |  |          |                                  |  | DESENHO Nº<br><b>04</b> |
| TRAVESSA DO ODL - LIXA - FELGUEIRAS                                                |  |          |                                  |  |                         |
| ELABORAÇÃO DE PROJETO DE EXECUÇÃO DA BENEFICIAÇÃO/AMPLIAÇÃO DA USF HIGIENA DA LIXA |  |          |                                  |  |                         |
| PROJETO: ARR. EXTERIORES                                                           |  | execução | Detalhes - Detalhe 4 a Detalhe 5 |  |                         |
| Levantou:                                                                          |  |          | ESCALAS:<br>ESCALA 1:20          |  |                         |
| Desenhou                                                                           |  |          | Substituído por des. nº          |  |                         |
| GEP - A.Matos Ferreira Unip. Lda                                                   |  |          |                                  |  |                         |