LISTA DE DESENHOS ENTREGUES

REQUALIFICAÇÃO REGILDE 2020

PROJETO DE ARQUITETURA

1.0 PLANTA DE IMPLANTAÇÃO _ EXISTENTE

1.1 PLANTA DE IMPLANTAÇÃO _ CORES CONVENCIONAIS

1.2 PLANTA DE IMPLANTAÇÃO _ PROPOSTA

1.3 PROJETO DE ARRUAMENTOS : PRAÇA E RUA DR. ARMINDO LOPES COELHO _ CORES CONVENCIONAIS

1.4 PROJETO DE ARRUAMENTOS : PRAÇA E RUA DR. ARMINDO LOPES COELHO (PERFIS) _ CORES CONVENCIONAIS

1.5 PROJETO DE ARRUAMENTOS : PRAÇA E RUA DR. ARMINDO LOPES COELHO _ PROPOSTA

1.6 PROJETO DE ARRUAMENTOS : PRAÇA E RUA DR. ARMINDO LOPES COELHO (PERFIS) _ PROPOSTA

1.7 PORMENORES CONSTRUTIVOS 1

1.8 PROJETO DE ARRUAMENTOS : RUA DA IGREJA _ CORES CONVENCIONAIS

1.9 PROJETO DE ARRUAMENTOS : RUA DA IGREJA _ PROPOSTA

1.10 PORMENORES CONSTRUTIVOS 2

1.11 PROJETO DE ARRUAMENTOS : ROTUNDA _ CORES CONVENCIONAIS

1.12 PROJETO DE ARRUAMENTOS : ROTUNDA _ PROPOSTA

1.13 PROJETO DE ARRUAMENTOS : RUA DR. ARMINDO LOPES COELHO

1.14 PLANTA DE LOCALIZAÇÃO DOS CONTENTORES DO LIXO

1.15 PROJETO DE SINALIZAÇÃO HORIZONTAL E VERTICAL

1.16 PROJETO DE REQUALIFICAÇÃO DE PASSEIOS



ZONA DE INTERVENÇÃO

REQUALIFICAÇÃO REGILDE 2020

REGILDE - FELGUEIRAS


PLANTA DE IMPLANTAÇÃO _ EXISTENTE

2021 - JANEIRO esc. 1/500

1.0

PLANOMAIS ARQUITETURA

Este desenho é propriedade de PLANOMAIS arquitetura Lda., não pode ser reproduzido, divulgado ou copiado no todo ou em parte, sem autorização expressa. Reservados todos os direitos de autor pela legislação em vigor. DEC-LEI 63/85 (14 Março).

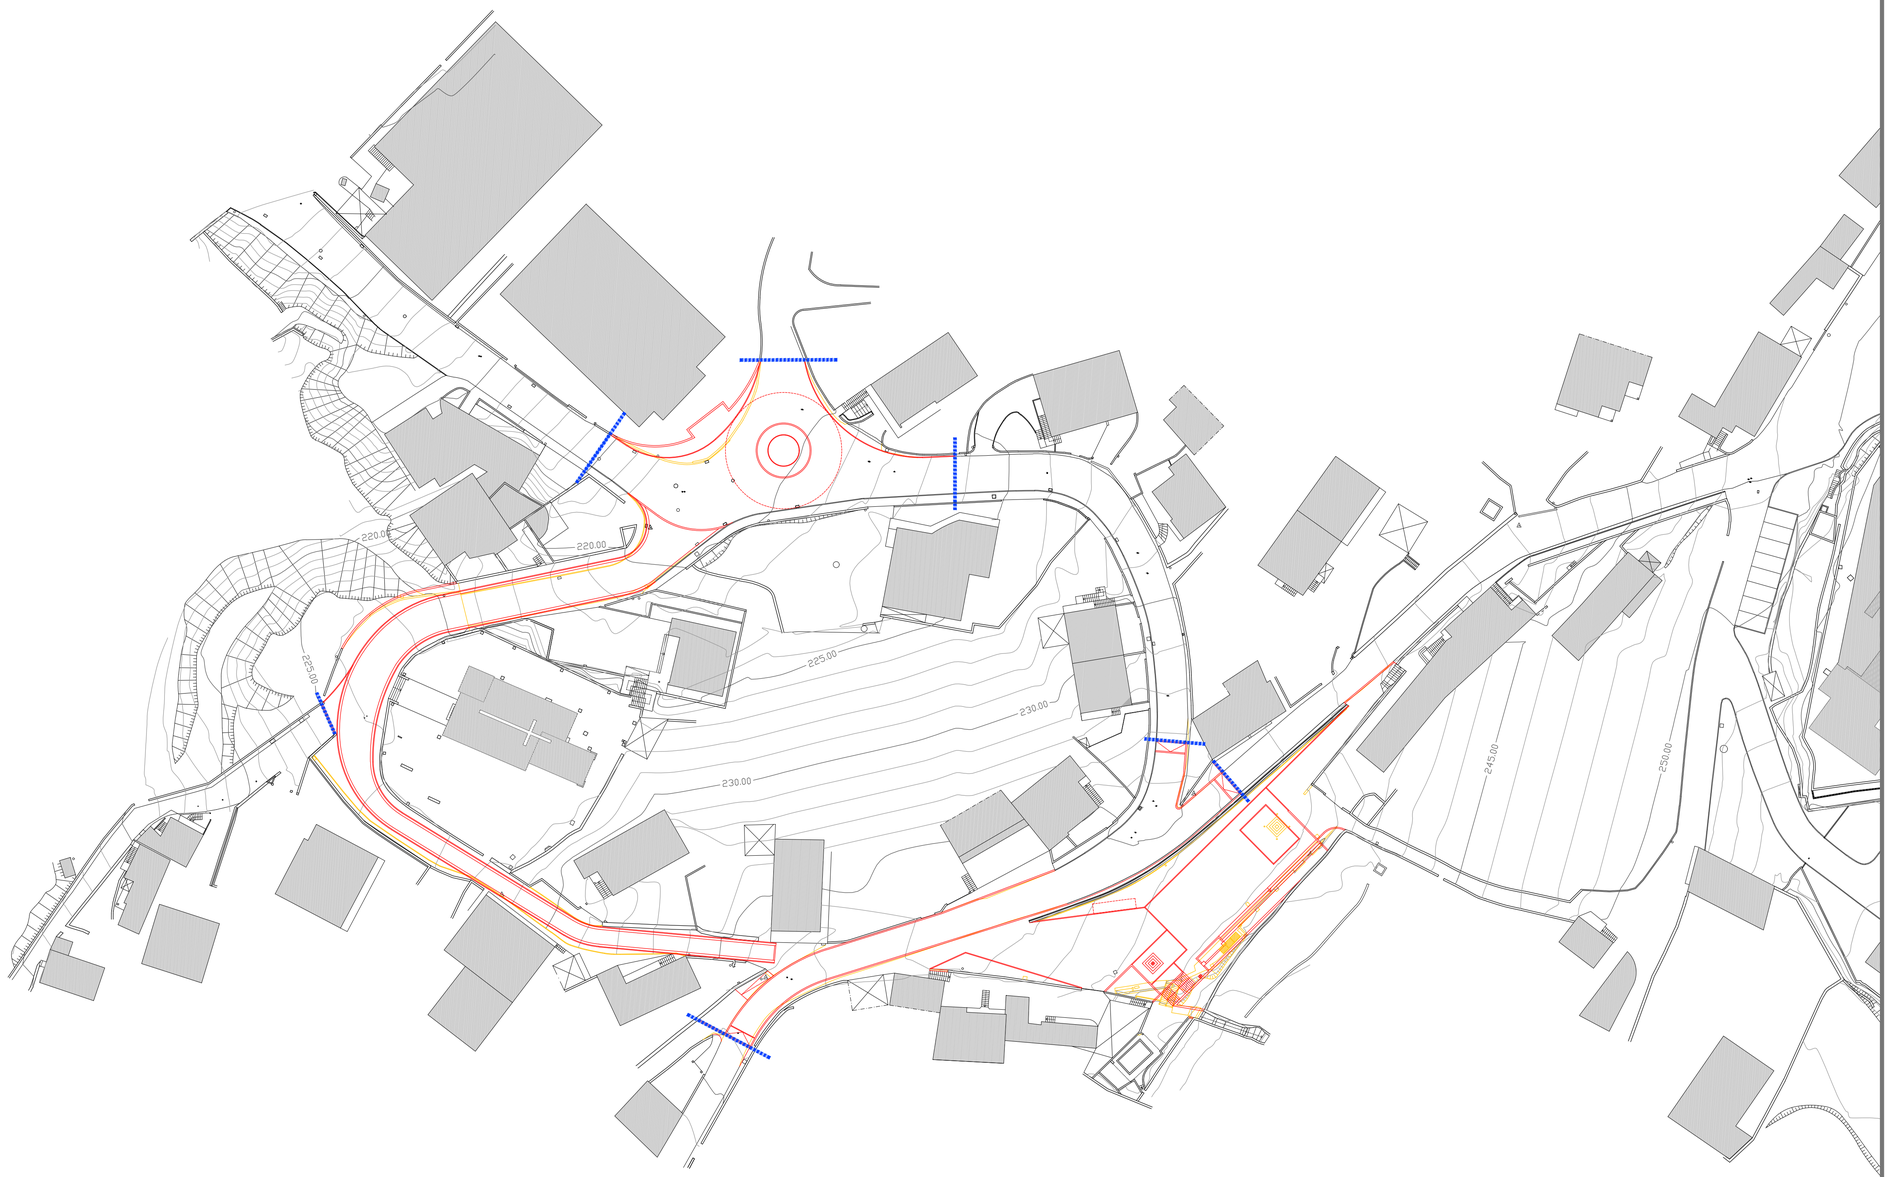

A DEMOLIR

A CONSTRUIR

REQUALIFICAÇÃO REGILDE 2020

REGILDE - FELGUEIRAS

PLANTA DE IMPLANTAÇÃO _ CORES CONVENCIONAIS

2021 - JANEIRO esc. 1/500

1.1

Este desenho é propriedade de PLANOMAIS arquitecturas Ltda. não pode ser reproduzido, divulgado ou cedido no todo ou em parte, sem autorização expressa. Reservados todos os direitos de autor pelá legislação em vigor. DEC- LEI 63/85 (14 Março)



Este desenho é propriedade de PLANOMAIS arquitecturas Lda., não pode ser reproduzido, divulgado ou copiado no todo ou em parte, sem autorização expressa. Reservados todos os direitos de autor pelá legislação em vigor. DEC-LEI 63/85 (14 Março).

REQUALIFICAÇÃO REGILDE 2020


REGILDE - FELGUEIRAS


PLANTA DE IMPLANTAÇÃO _ PROPOSTA

2021 - JANEIRO

esc. 1/500

1.2

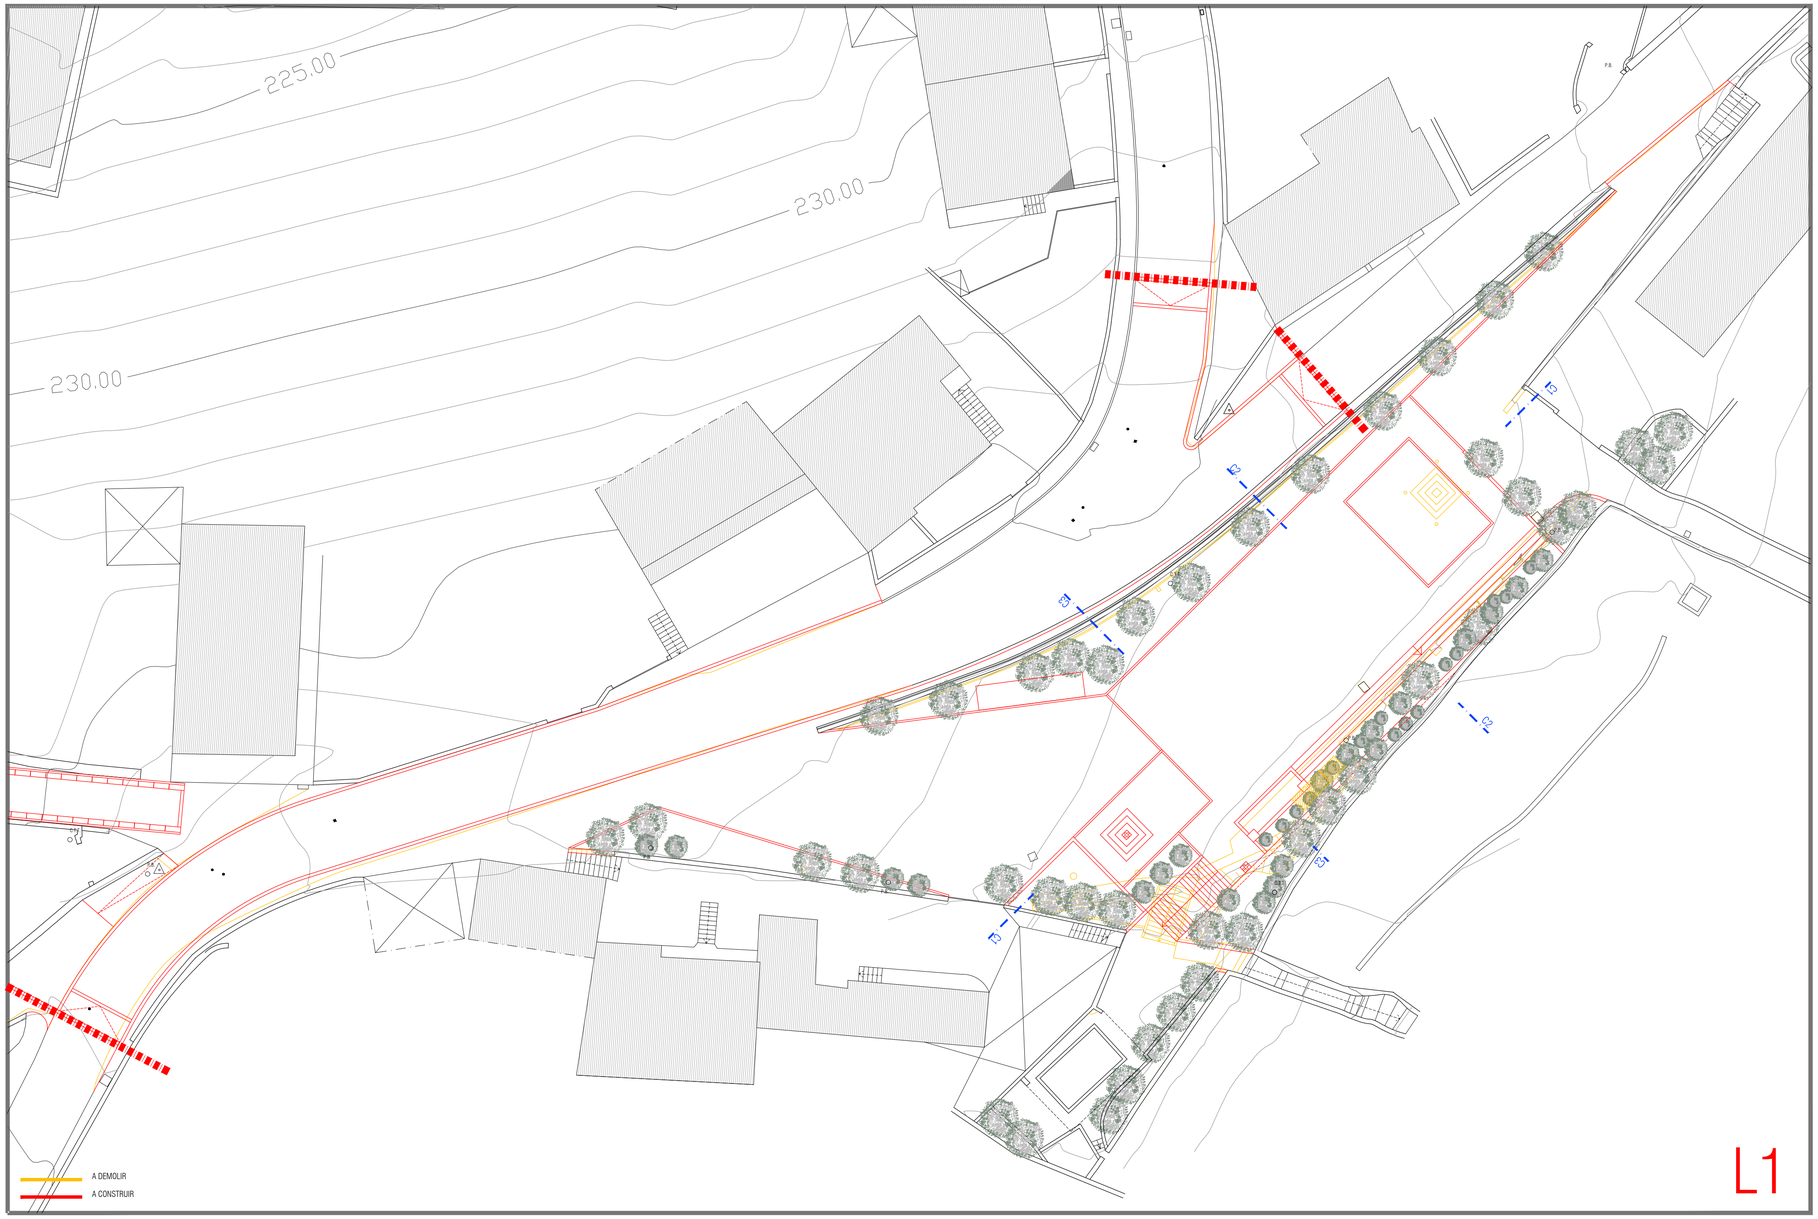

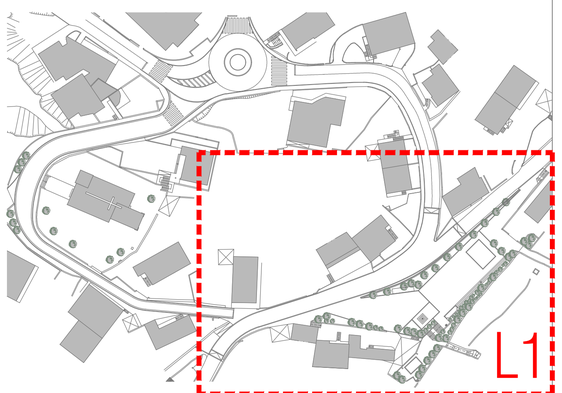

REQUALIFICAÇÃO REGILDE 2020


REGILDE - FELGUEIRAS

PROJETO DE ARRUAMENTOS : PRAÇA E RUA DR. ARMINDO LOPES COELHO _ CORES CONVENCIONAIS


2021 - JANEIRO esc. 1/200

1.3


Este desenho é propriedade de PLANOMUR arquitectura Lda, não pode ser reproduzido, divulgado ou copiado no todo ou em parte, sem autorização expressa. Reservados todos os direitos do autor pela legislação em vigor. DEC-LEI 63/85 (14 Março).

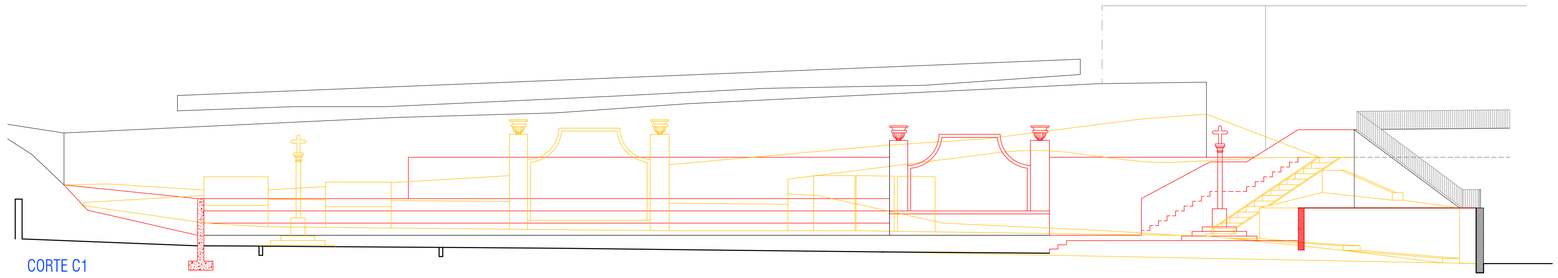


CORTE C1

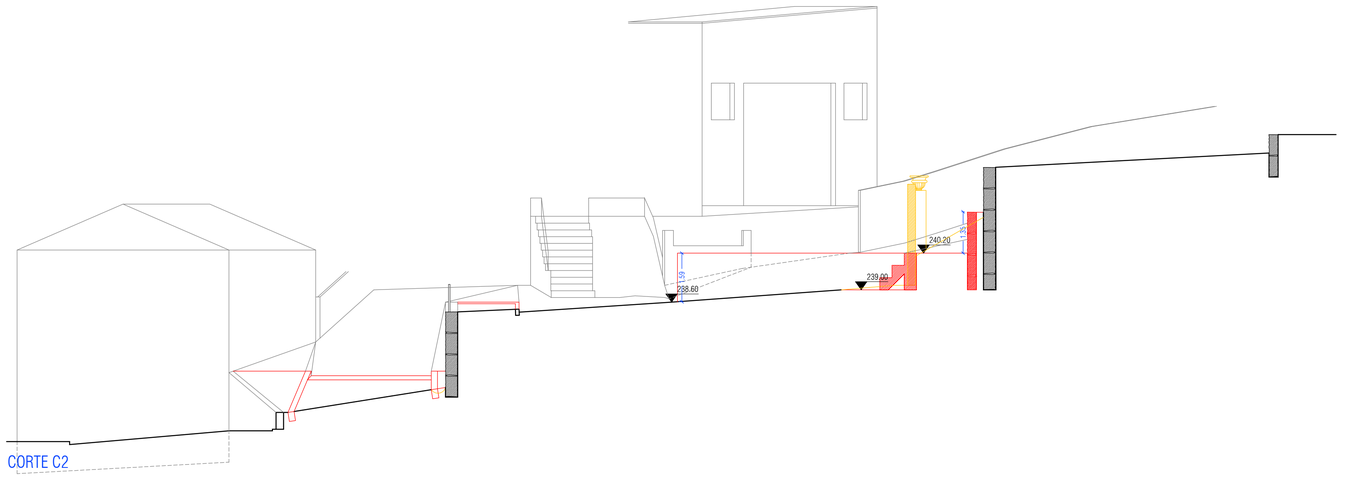

CORTE C2

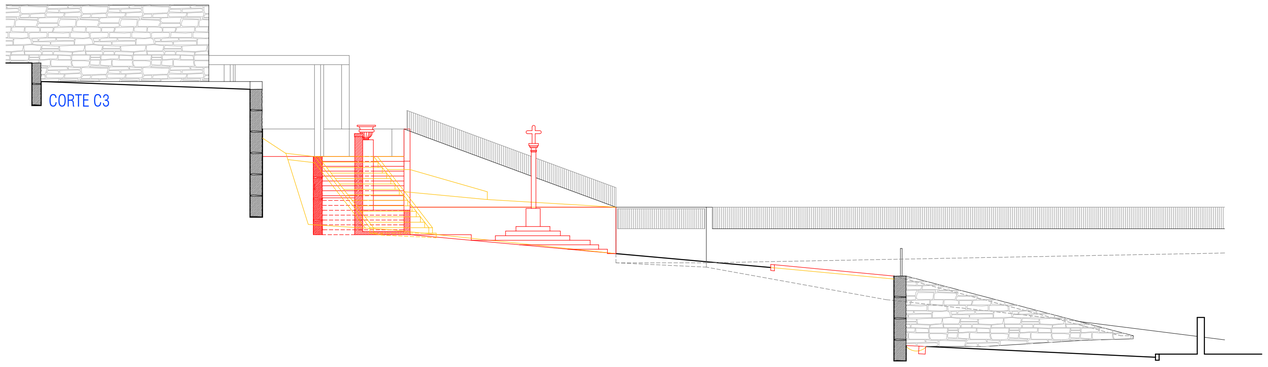

CORTE C3

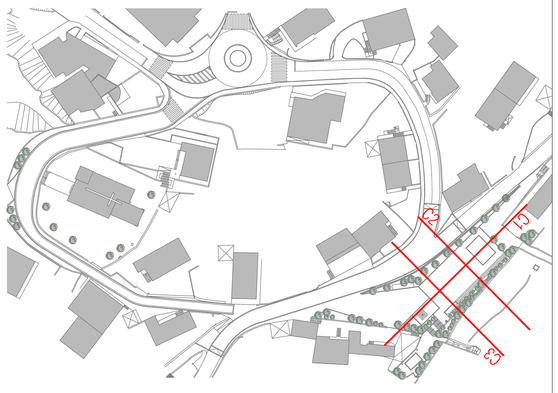


REQUALIFICAÇÃO REGILDE 2020


REGILDE - FELGUEIRAS

PROJETO DE ARRUAMENTOS : PRAÇA E RUA DR. ARMINDO LOPES COELHO (PERFIS) - CORES CONVENCIONAIS


2021 - JANEIRO esc. 1/100 1.4

Este desenho é propriedade da PLANOMAIS arquitectura Lda. não pode ser reproduzido, divulgado ou copiado no todo ou em parte, sem autorização expressa. Reservados todos os direitos do autor pela legislação em vigor. DEC-LEI 63/85 (14 Março).

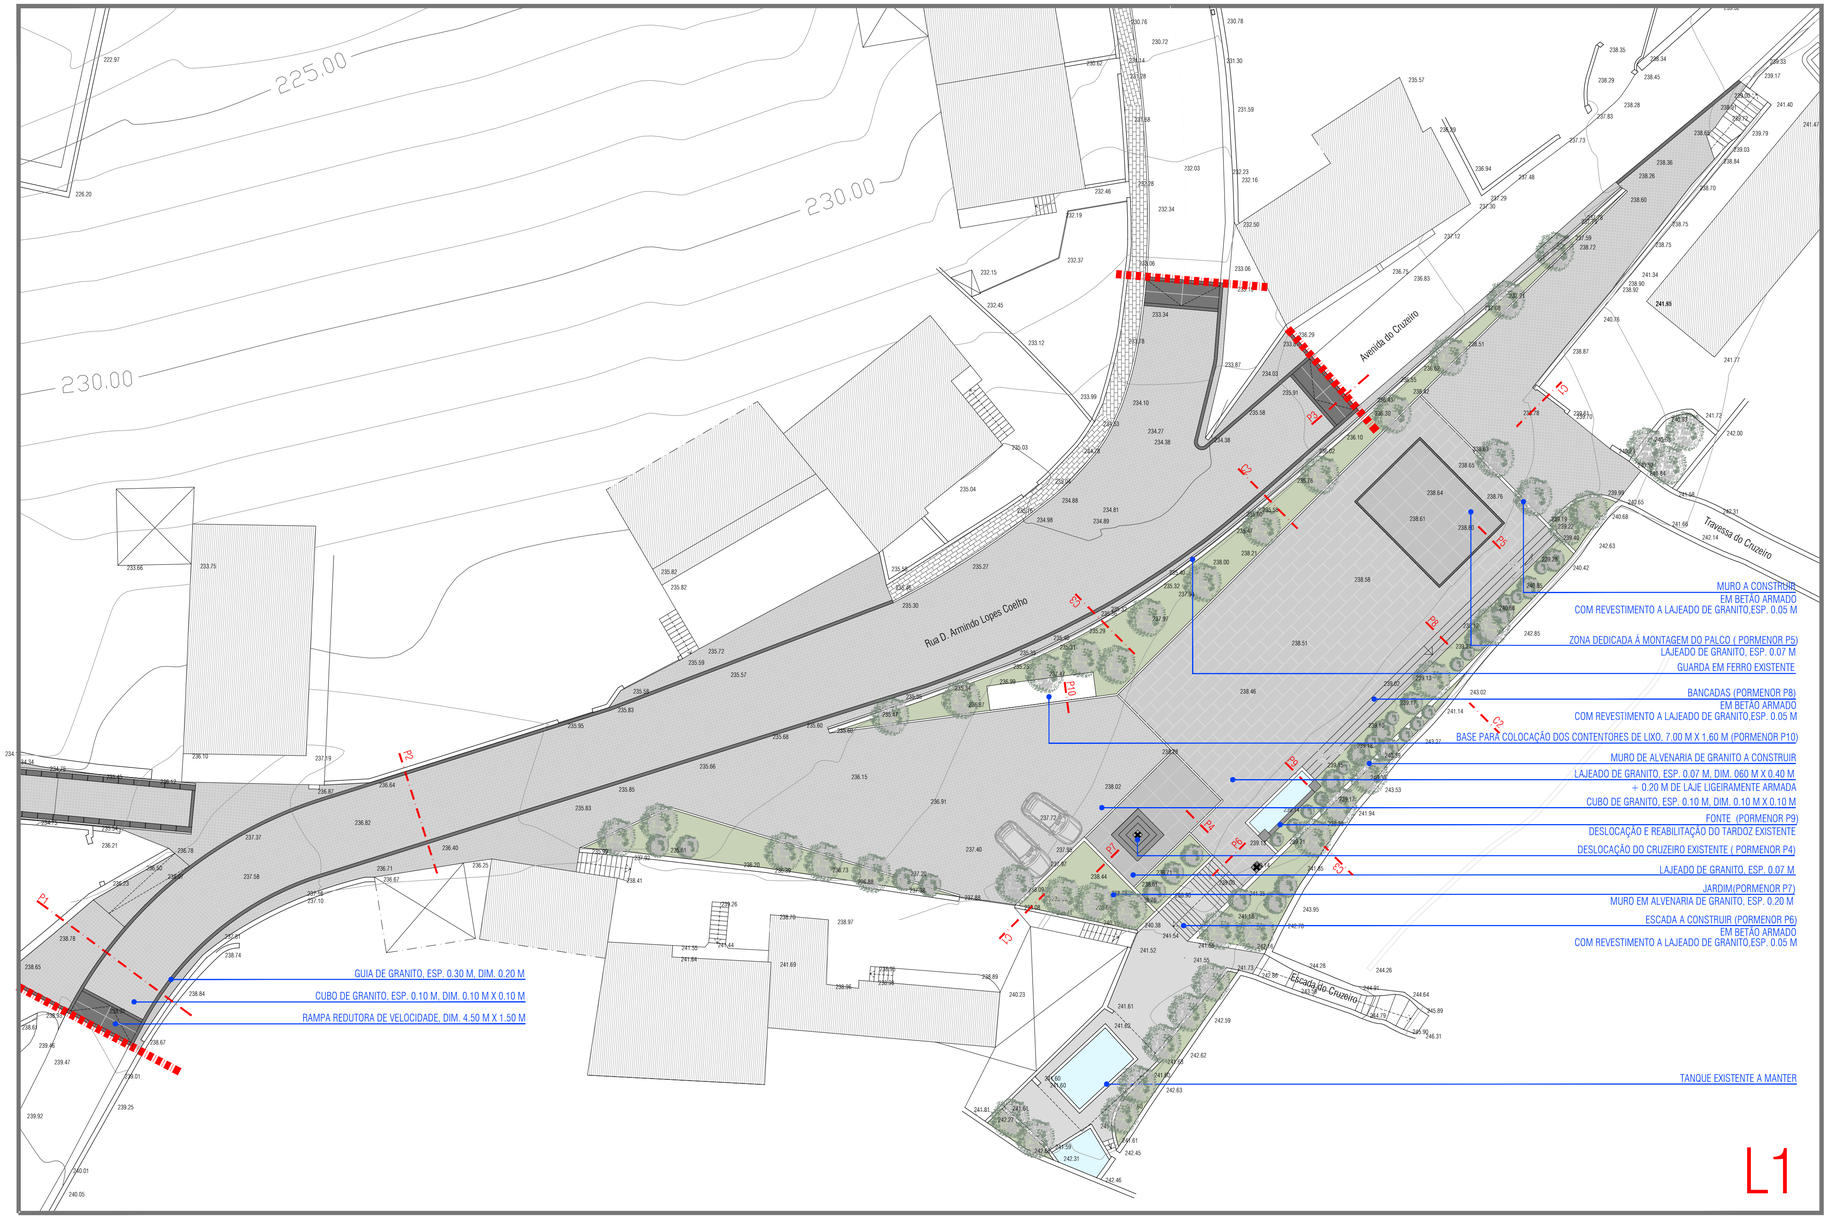


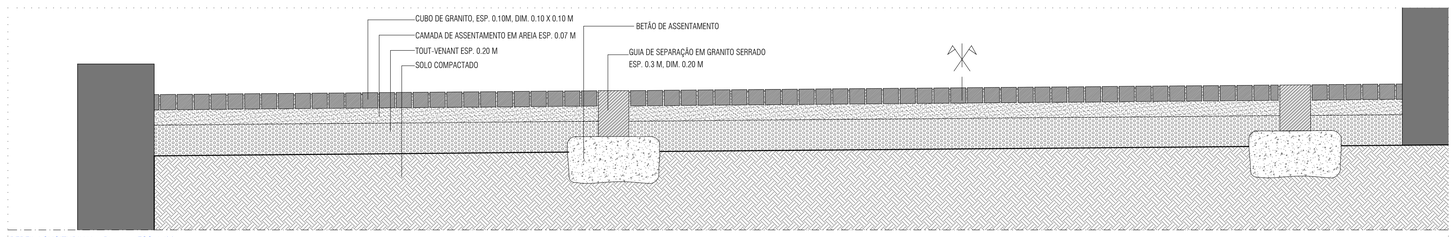


PERFIL LONGITUDINAL - P1 ESC. 1/20

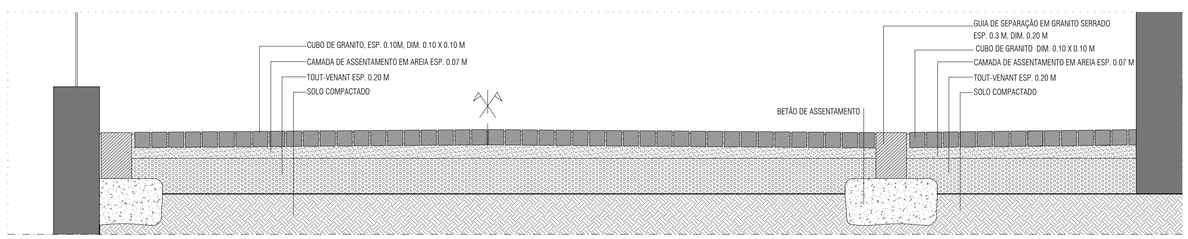

PERFIL TRANSVERSAL - P2 ESC. 1/20

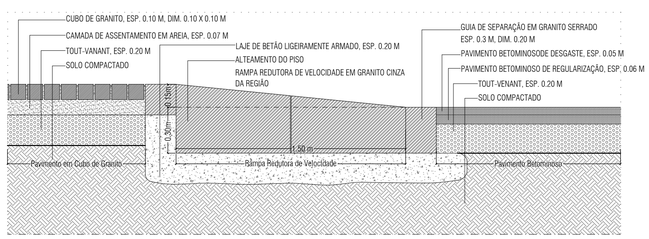

PERFIL LONGITUDINAL - P3 ESC. 1/20

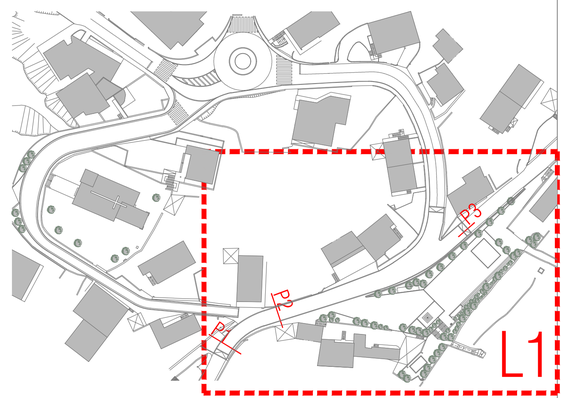

REQUALIFICAÇÃO REGILDE 2020


REGILDE - FELGUEIRAS

PROJETO DE ARRUAMENTOS : PRAÇA E RUA DR. ARMINDO LOPES COELHO _ PROPOSTA


2021 - JANEIRO esc. 1/200

1.5


Este desenho é propriedade de PLANOMAIS arquitectura Lda. não pode ser reproduzido, divulgado ou copiado no todo ou em parte, sem autorização expressa. Reservados todos os direitos de autor pela legislação em vigor. DEC- LEI 63/85 (14 Março).

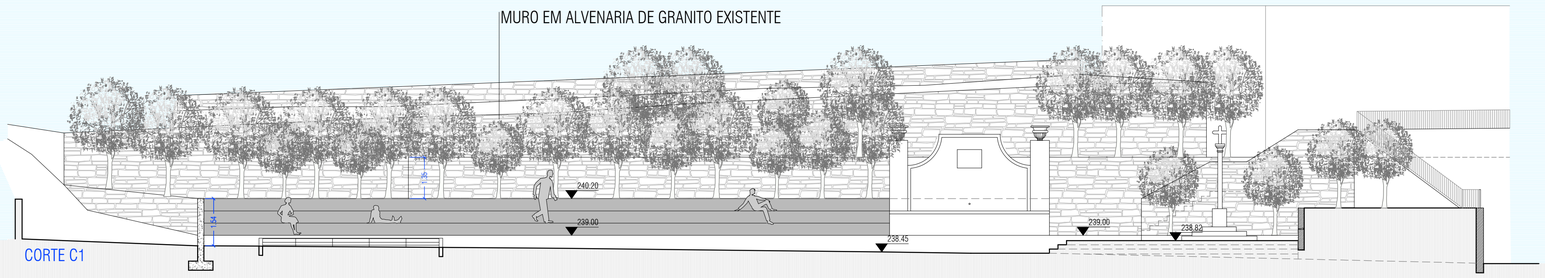


CORTE C1

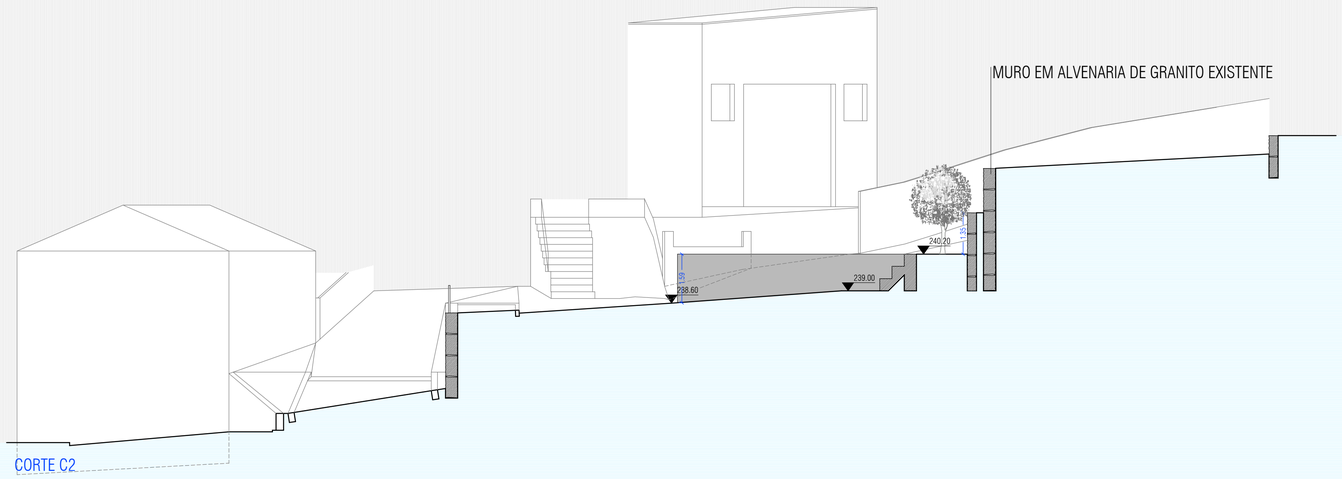

CORTE C2

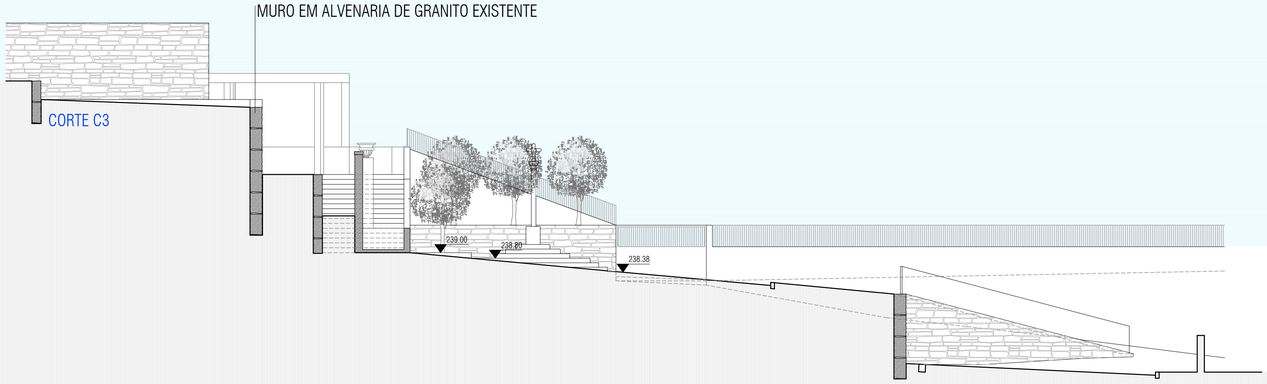

CORTE C3

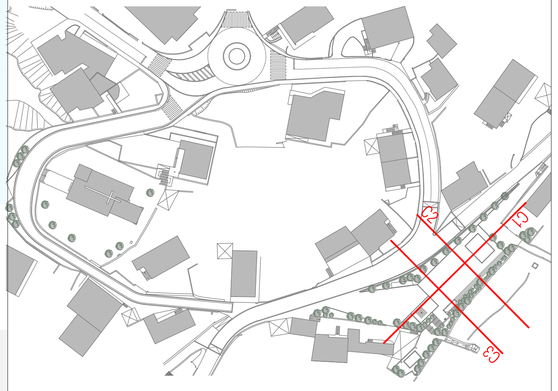


REQUALIFICAÇÃO REGILDE 2020

REGILDE - FELGUEIRAS


PROJETO DE ARRUAMENTOS : PRAÇA E RUA DR. ARMINDO LOPES COELHO (PERFIS) - PROPOSTA

2021 - JANEIRO esc. 1/100 1.6


Este desenho é propriedade de PLANOVIAS arquitecturas Lda. não pode ser reproduzido, divulgado ou copiado no todo ou em parte, sem autorização expressa. Reservados todos os direitos de autor pela legislação em vigor. DEC- LEI 63/85 (14 Março).

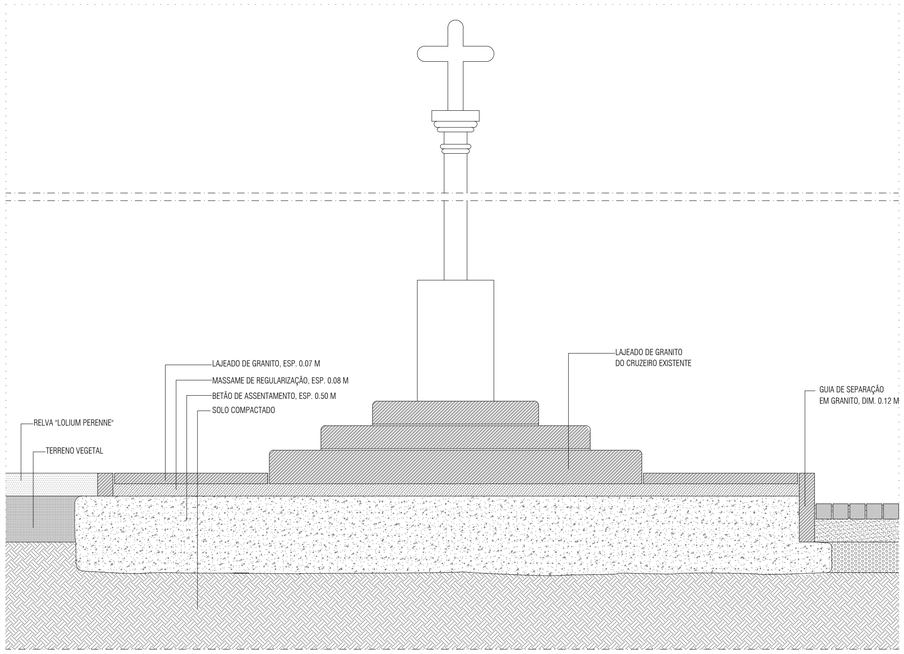


PORMENOR P4 - DESLOCAÇÃO E ASSENTAMENTO DO CRUZEIRO EXISTENTE ESC. 1/20

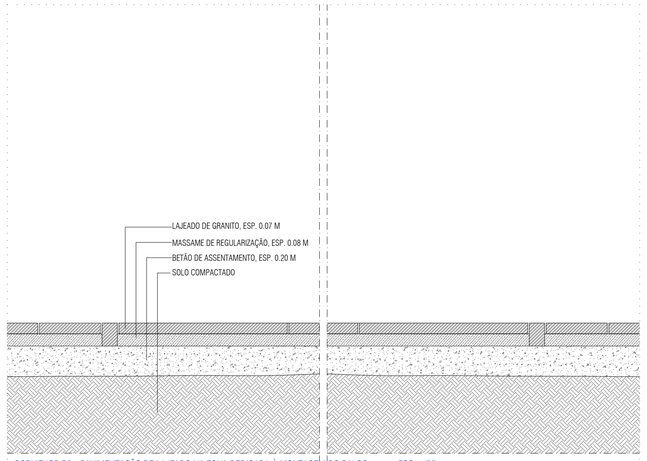


PORMENOR P5 - PAVIMENTAÇÃO DE LAJEADO NA ZONA DEDICADA À MONTAGEM DO PALCO ESC. 1/20

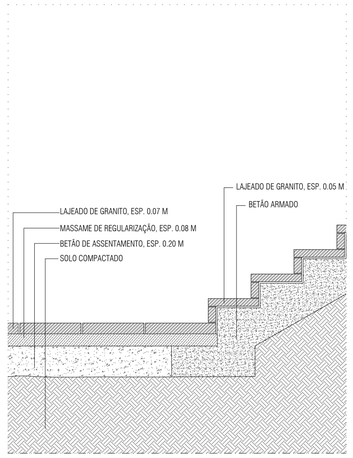


PORMENOR P6 - ESCADA DE ACESSO AO TANQUE EXISTENTE ESC. 1/20

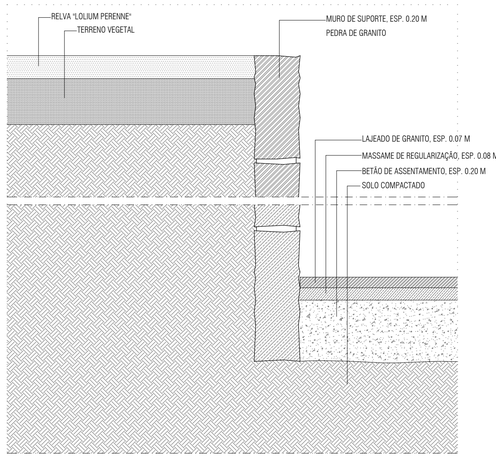


PORMENOR P7 - MURO DE SUPORTE EM PEDRA DE GRANITO ESC. 1/20

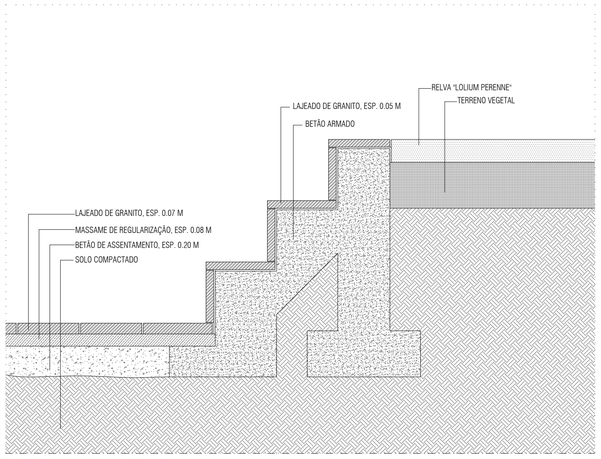


PORMENOR P8 - BANCADA ESC. 1/20

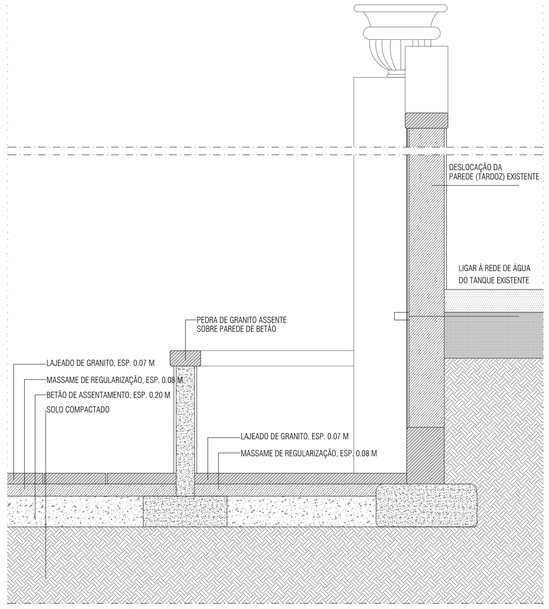

PORMENOR P9 - DESLOCAÇÃO E ASSENTAMENTO DA PAREDE (TARDOZ) EXISTENTE E CONSTRUÇÃO DA FONTE ESC. 1/20

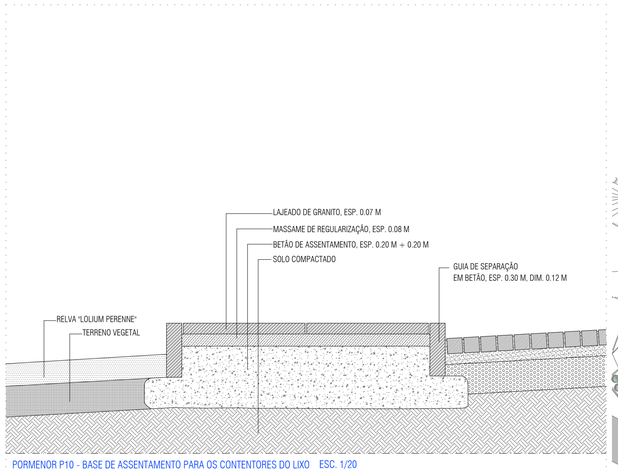

PORMENOR P10 - BASE DE ASSENTAMENTO PARA OS CONTENTORES DO LIXO ESC. 1/20

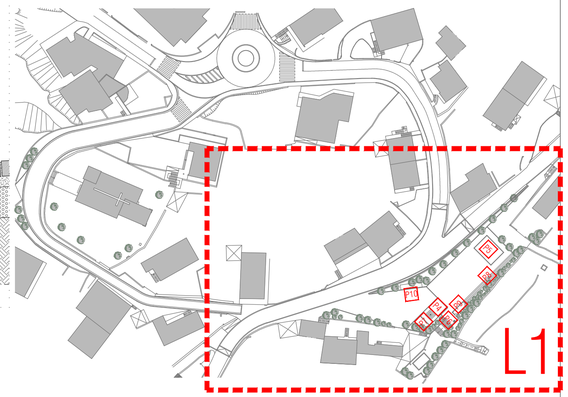

REQUALIFICAÇÃO REGILDE 2020


REGILDE - FELGUEIRAS


PORMENORES CONSTRUTIVOS 1

2021 - JANEIRO esc. 1/20

1.7

Este desenho é propriedade da PLANOVAR arquitectura Lda. não pode ser reproduzido, divulgado ou copiado no todo ou em parte, sem autorização expressa. Reservados todos os direitos do autor pela legislação em vigor. DEC-LEI 63/85 (14 Março)

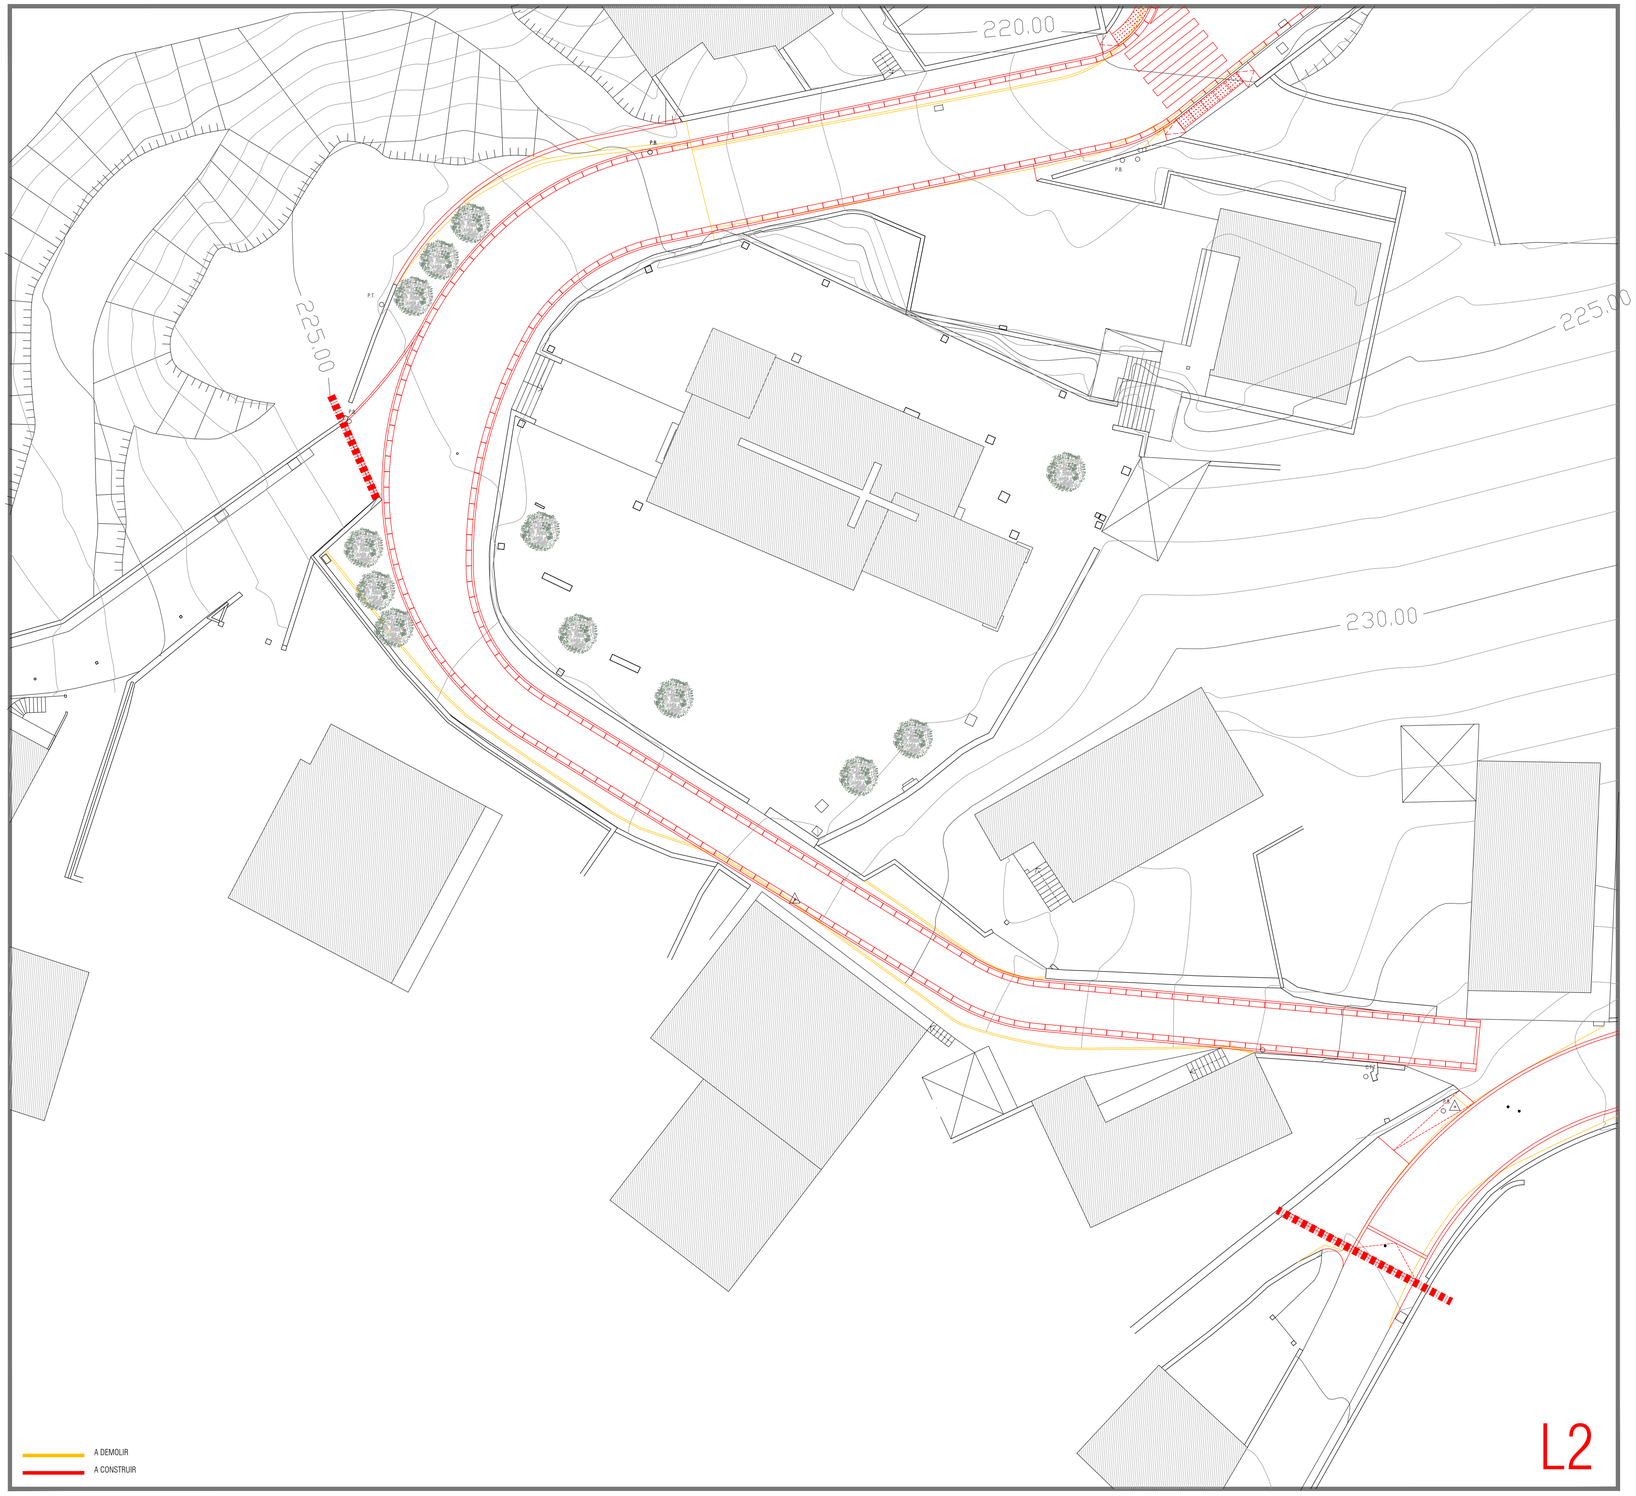

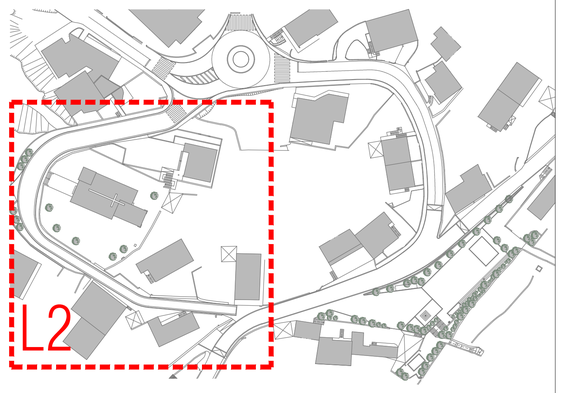

REQUALIFICAÇÃO REGILDE 2020


REGILDE - FELGUEIRAS


PROJETO DE ARRUAMENTOS : RUA DA IGREJA _ CORES CONVENCIONAIS

2021 - JANEIRO esc. 1/200


1.8

Este desenho é propriedade de PLANOMAIS arquitectura Lda. não pode ser reproduzido, divulgado ou copiado no todo ou em parte, sem autorização expressa. Reservados todos os direitos de autor pela legislação em vigor. DEC-LEI 63/85 (14 Março).

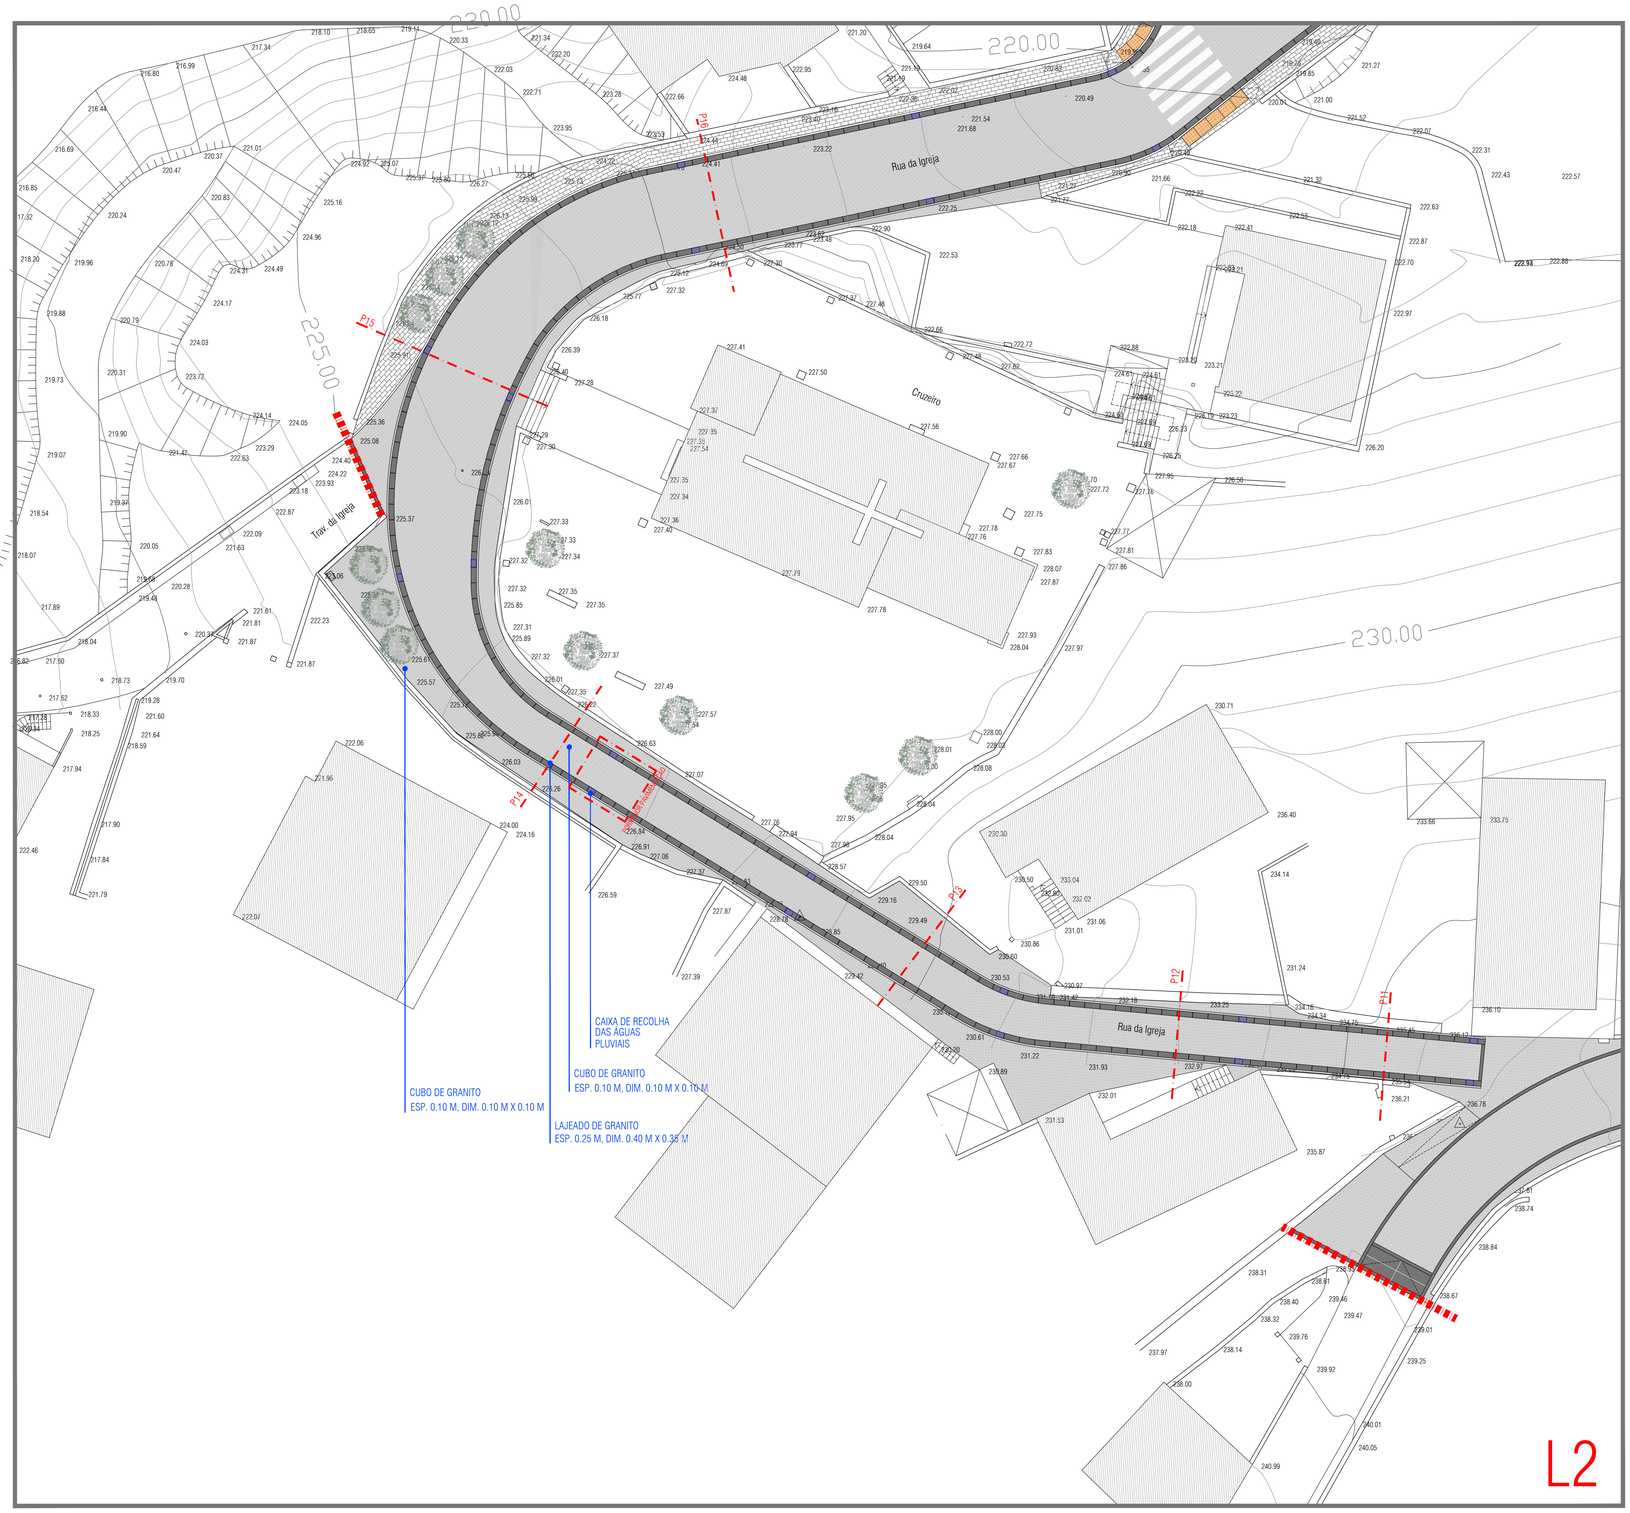


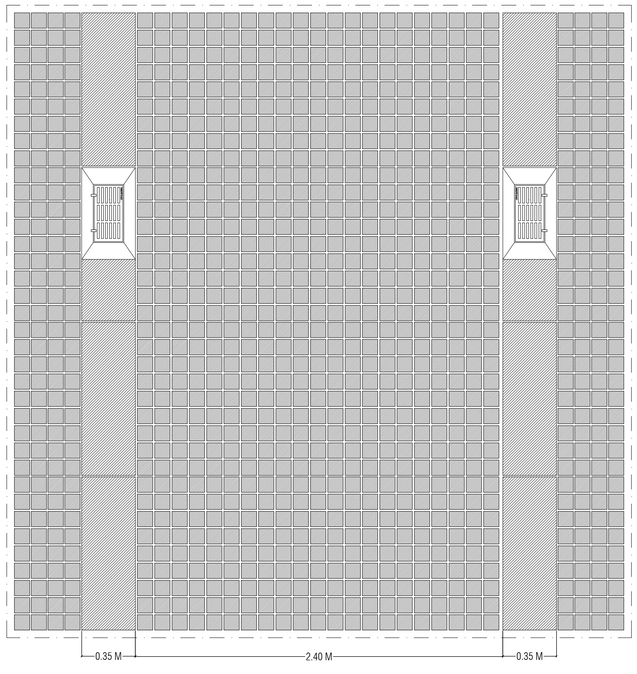

PORMENOR PAVIMENTAÇÃO - ESC. 1/20

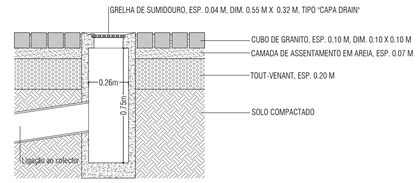

PORMENOR CAIXA DE ÁGUAS PLUVIAIS - ESC. 1/20

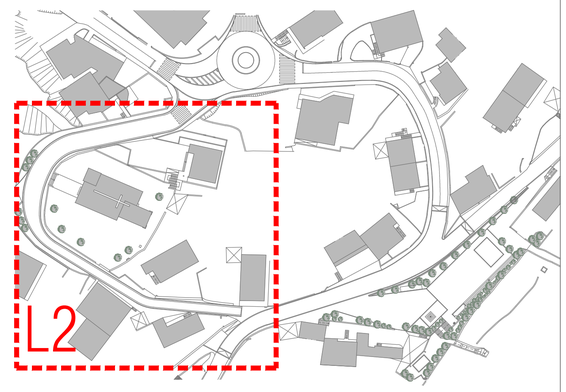

REQUALIFICAÇÃO REGILDE 2020


REGILDE - FELGUEIRAS

PROJETO DE ARRUAMENTOS : RUA DA IGREJA _ PROPOSTA


2021 - JANEIRO esc. 1/200

1.9


Este desenho é propriedade de PLANOVIAS arquitectura Lda. não pode ser reproduzido, divulgado ou copiado no todo ou em parte, sem autorização expressa. Reservados todos os direitos de autor pela legislação em vigor. DEC- LEI 63/85 (14 Março).

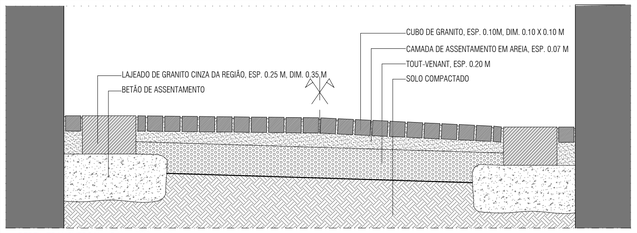


PERFIL TRANSVERSAL - P11 ESC. 1/20

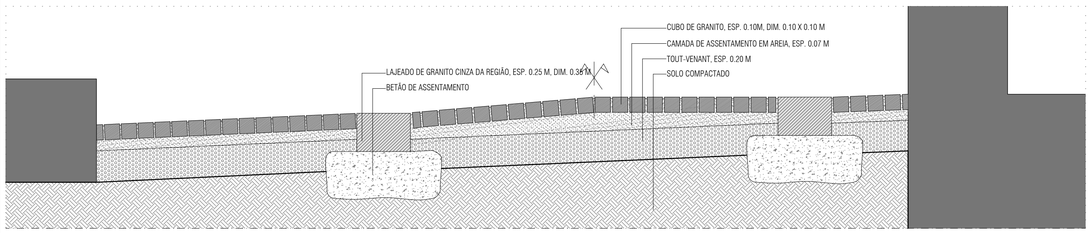


PERFIL TRANSVERSAL - P12 ESC. 1/20

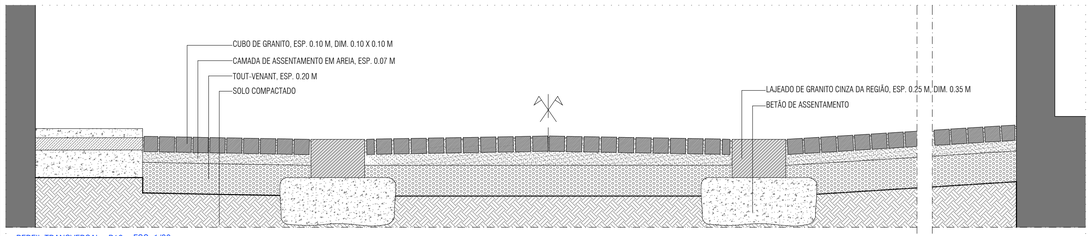


PERFIL TRANSVERSAL - P13 ESC. 1/20

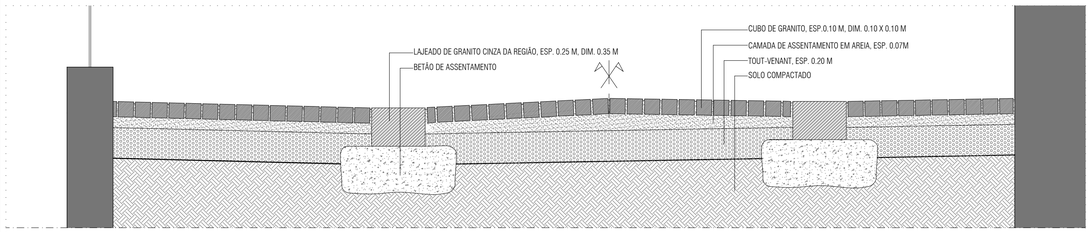


PERFIL TRANSVERSAL - P14 ESC. 1/20

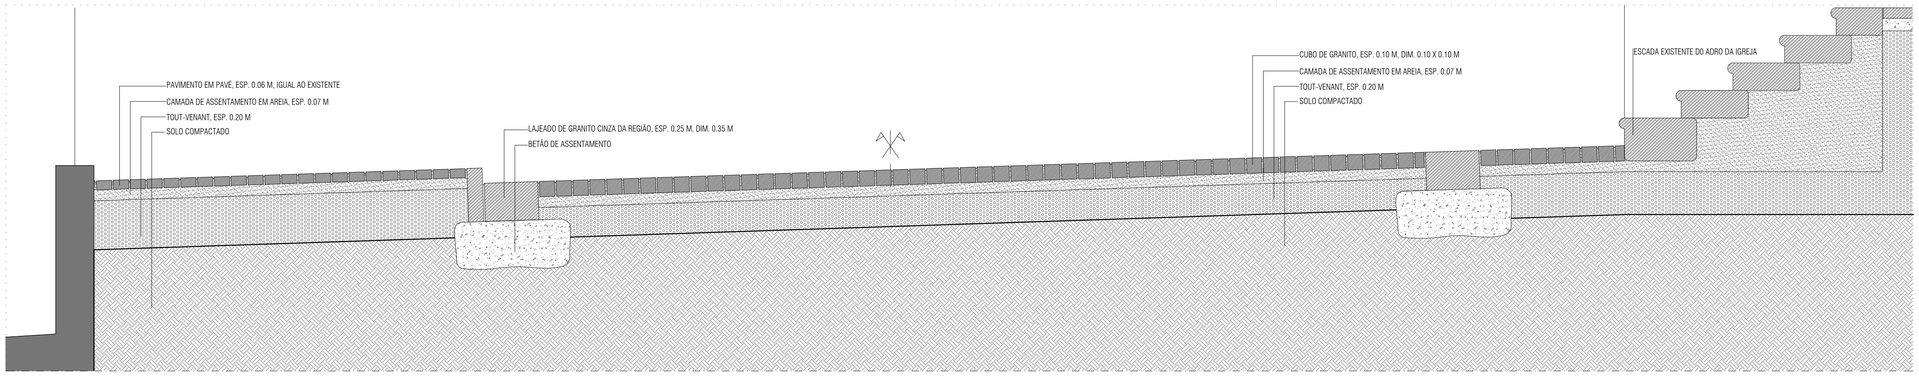

PERFIL TRANSVERSAL - P15 ESC. 1/20

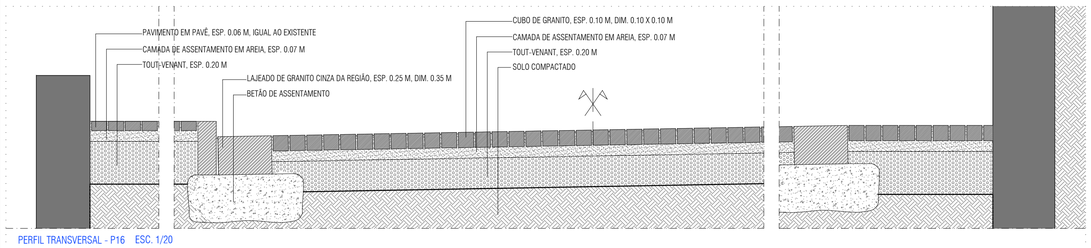

PERFIL TRANSVERSAL - P16 ESC. 1/20

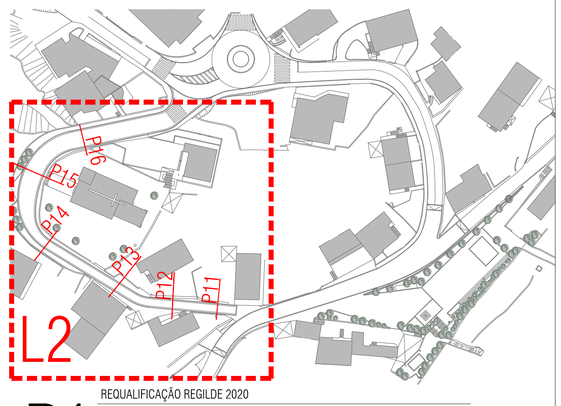

REQUALIFICAÇÃO REGILDE 2020


REGILDE - FELGUEIRAS

PORMENORES CONSTRUTIVOS 2


2021 - JANEIRO esc. 1/20 a2


1.10

Este desenho é propriedade de PLANOVAS arquitecturas Lda, não pode ser reproduzido, divulgado ou copiado no todo ou em parte, sem autorização expressa. Reservados todos os direitos de autor pela legislação em vigor. (DEC-LEI 63/85 (14 Março))

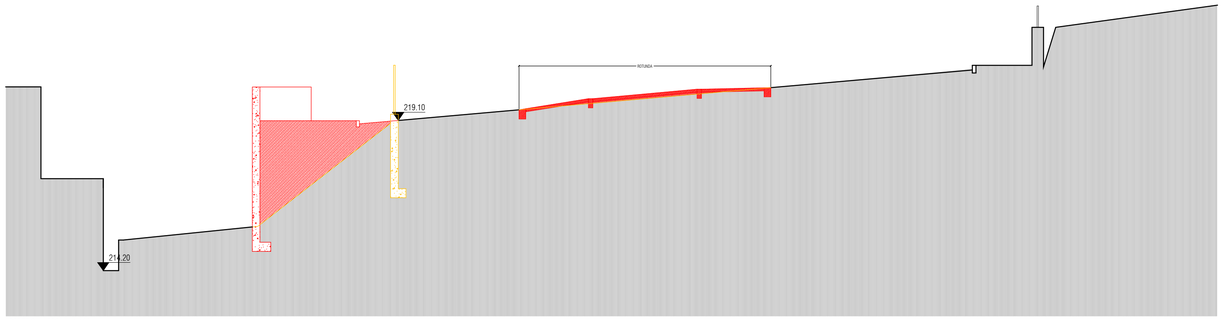

CORTE C4 _ ESCALA 1:100

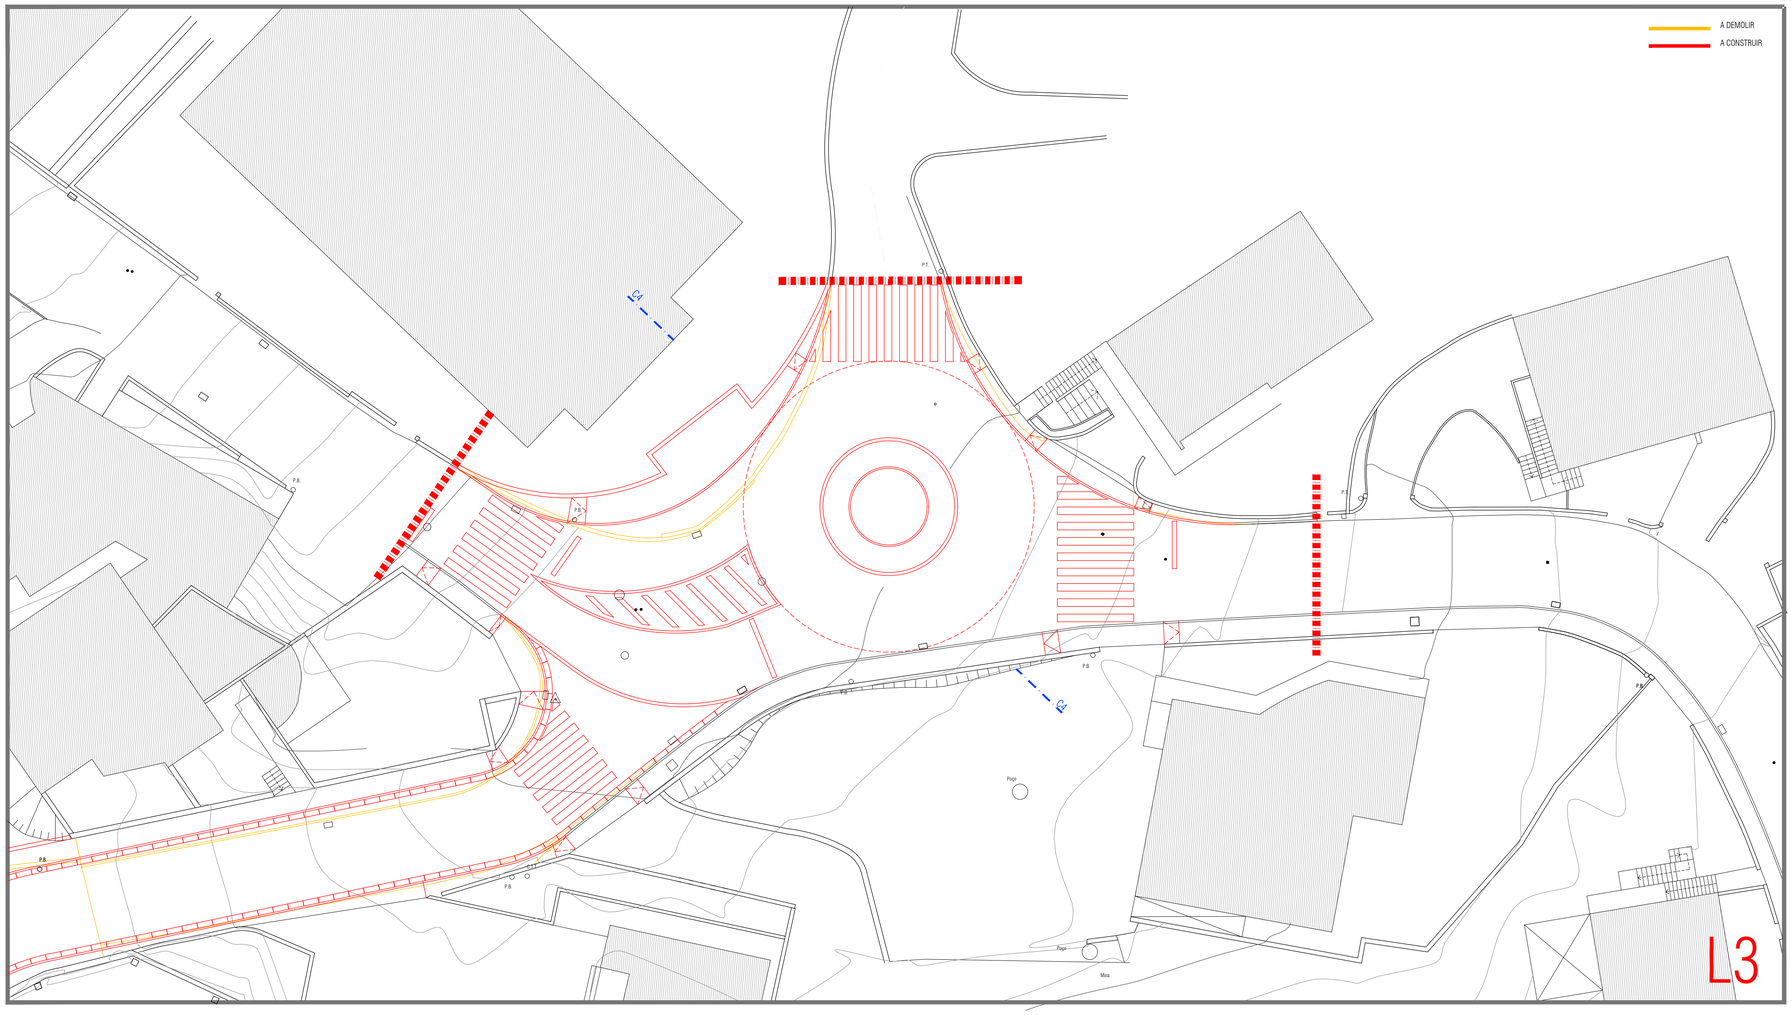

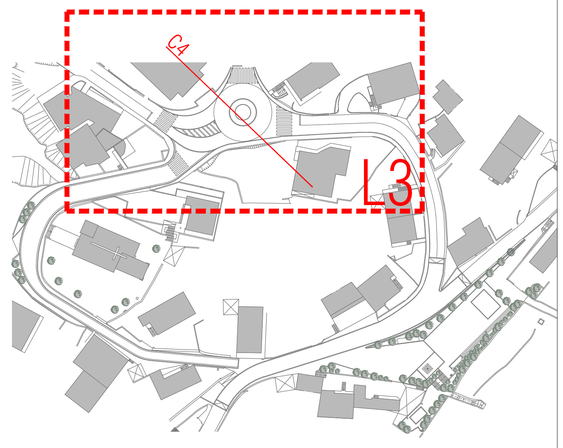

REQUALIFICAÇÃO REGILDE 2020


REGILDE - FELGUEIRAS

PROJETO DE ARRUAMENTOS : ROTUNDA _ CORES CONVENCIONAIS


2021 - JANEIRO esc. 1/200


1.11

Este desenho é propriedade da PLANOMAIS arquitectura Lda. não pode ser reproduzido, divulgado ou copiado no todo ou em parte, sem autorização expressa. Reservados todos os direitos de autor pela legislação em vigor. (DEC- LEI 63/85 (14 Março)

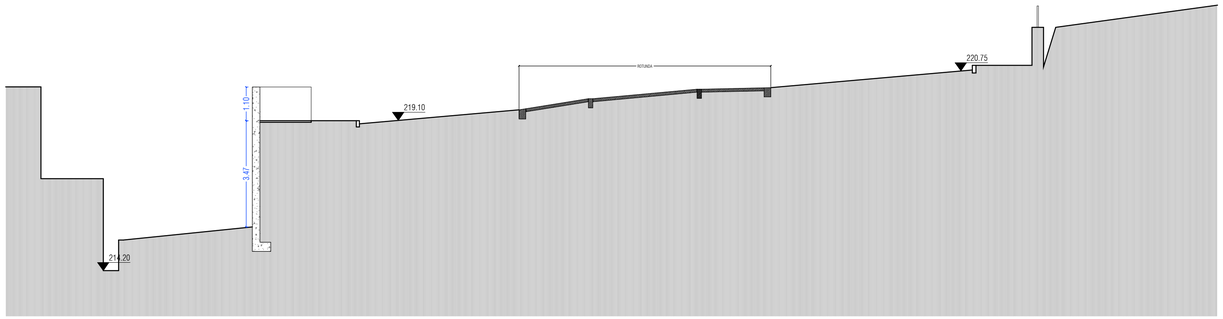


CORTE C4 _ ESCALA 1:100

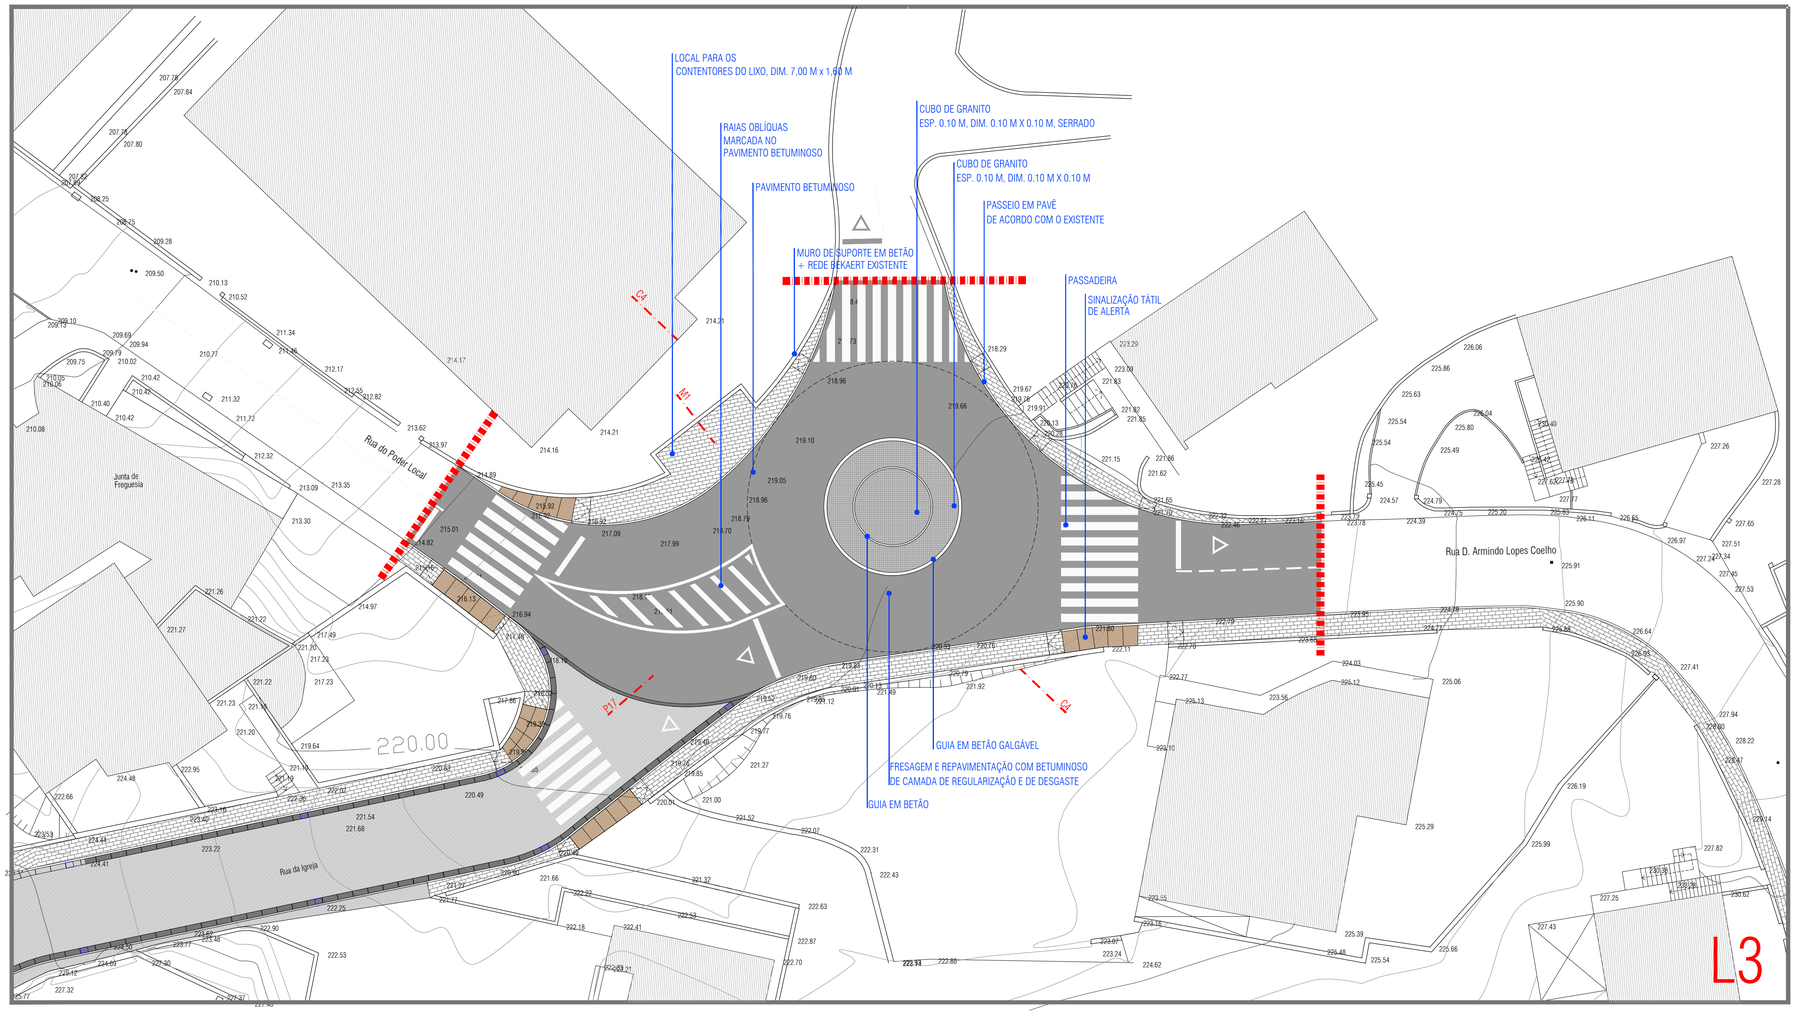

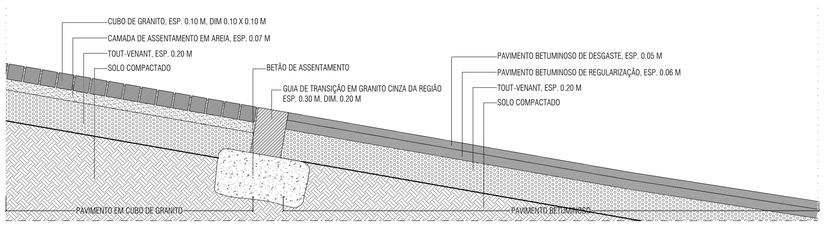


PERFIL LONGITUDINAL - P17 ESC. 1/20

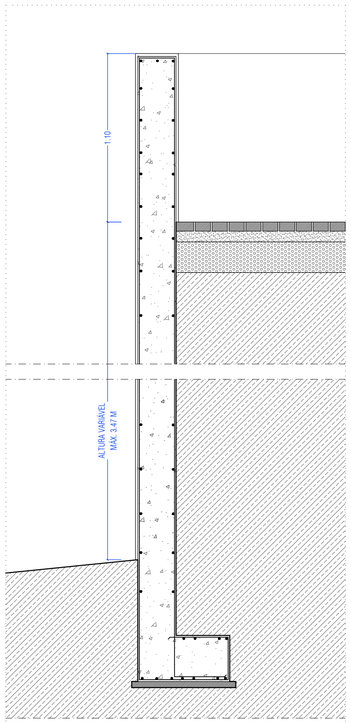

PORMENOR M1 ESC. 1/20

MURO DE SUPORTE EM BETÃO ARMADO

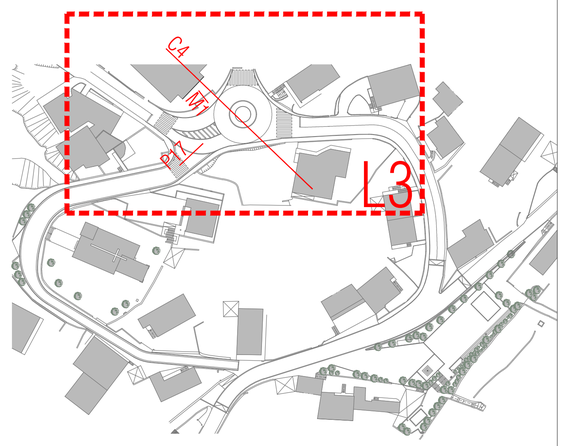

REQUALIFICAÇÃO REGILDE 2020


REGILDE - FELGUEIRAS


PROJETO DE ARRUAMENTOS : ROTUNDA _ PROPOSTA

2021 - JANEIRO esc. 1/200


1.12

Este desenho é propriedade da PLANOVIAS arquitectura Lda. não pode ser reproduzido, divulgado ou copiado no todo ou em parte, sem autorização expressa. Reservados todos os direitos de autor pela legislação em vigor. DEC- LEI 63/85 (14 Março).

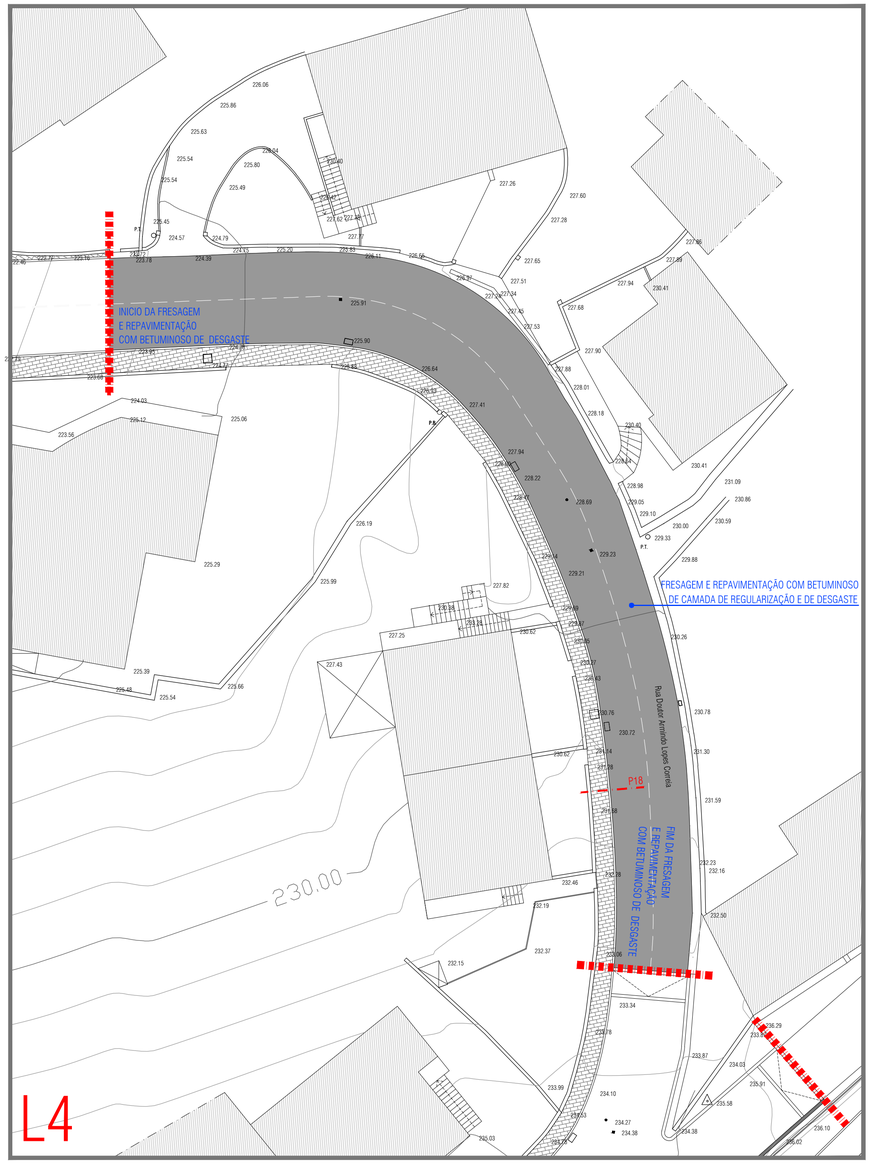

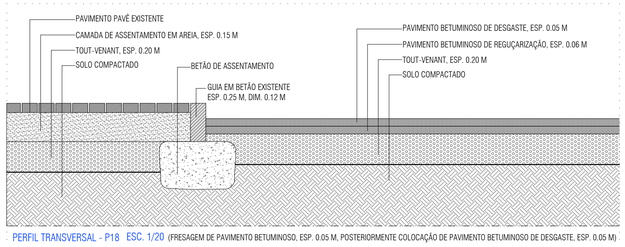

PERFIL TRANSVERSAL - P18 ESC. 1/20 (FRESAGEM DE PAVIMENTO BETUMINOSO, ESP. 0.05 M, POSTERIORMENTE COLOCAÇÃO DE PAVIMENTO BETUMINOSO DE DESGASTE, ESP. 0.05 M)

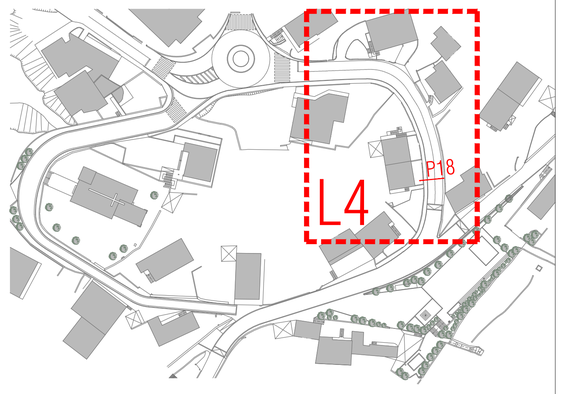

REQUALIFICAÇÃO REGILDE 2020


REGILDE - FELGUEIRAS


PROJETO DE ARRUAMENTOS : RUA DR. ARMINDO LOPES COELHO


2021 - JANEIRO esc. 1/200

1.13

Este desenho é propriedade do PLANOMAIS arquitectura, Lda, não pode ser reproduzido, divulgado ou copiado no todo ou em parte, sem autorização expressa. Reservados todos os direitos de autor pela legislação em vigor. DEC-LEI 63/85 (14 Março).

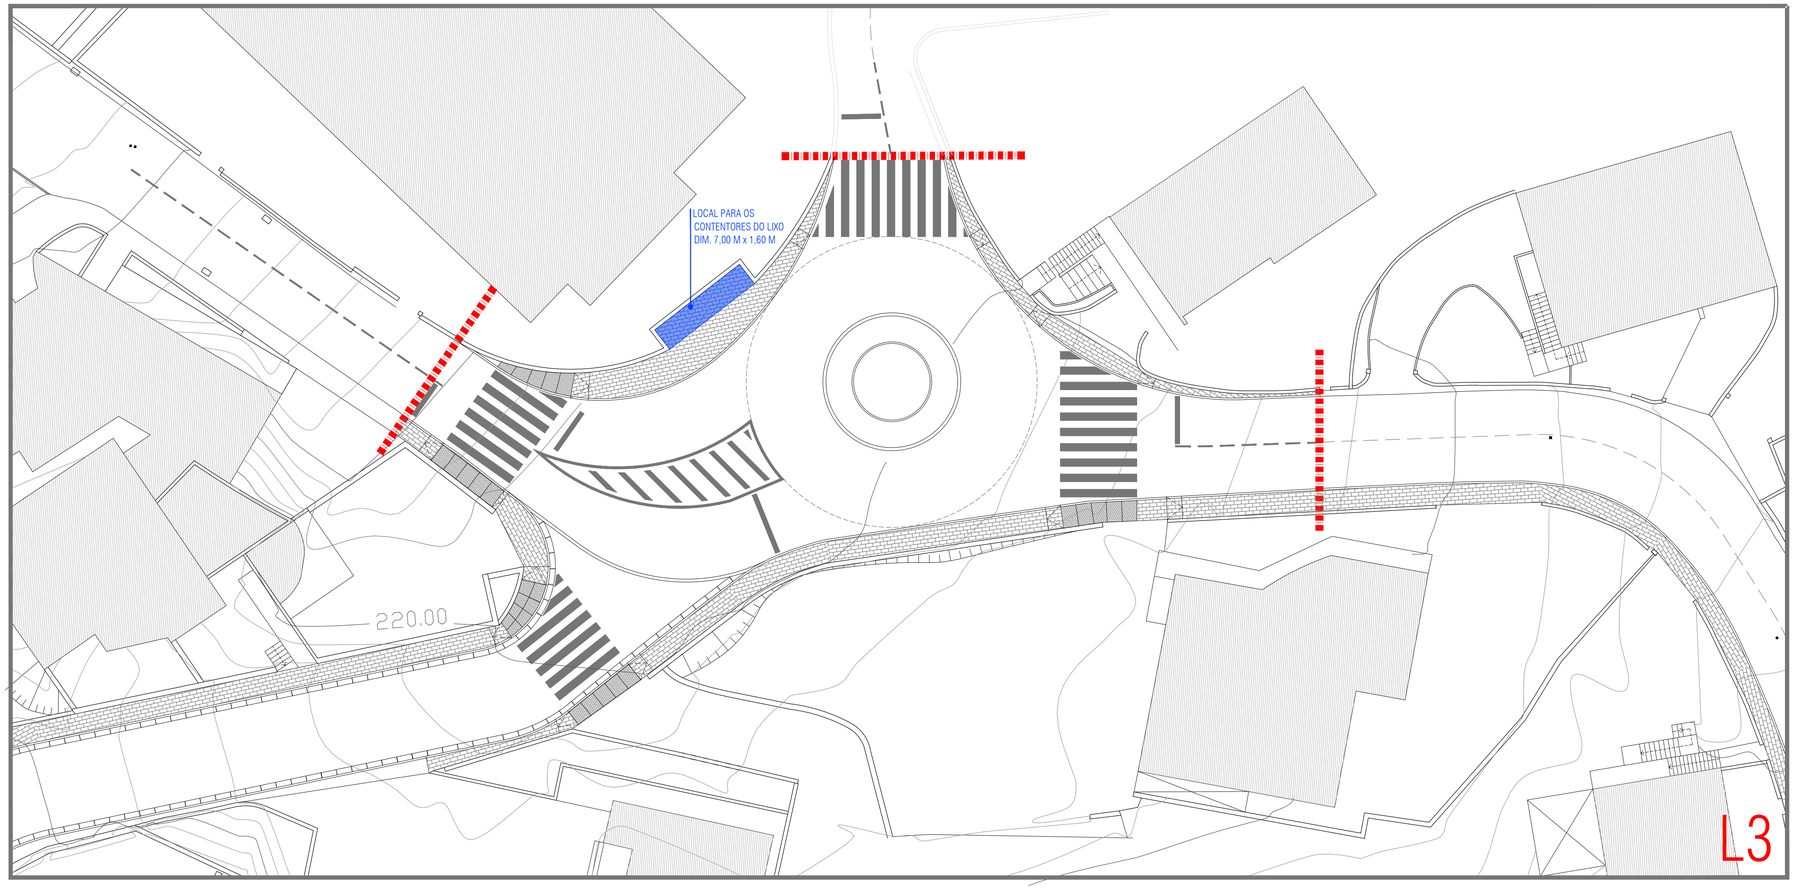

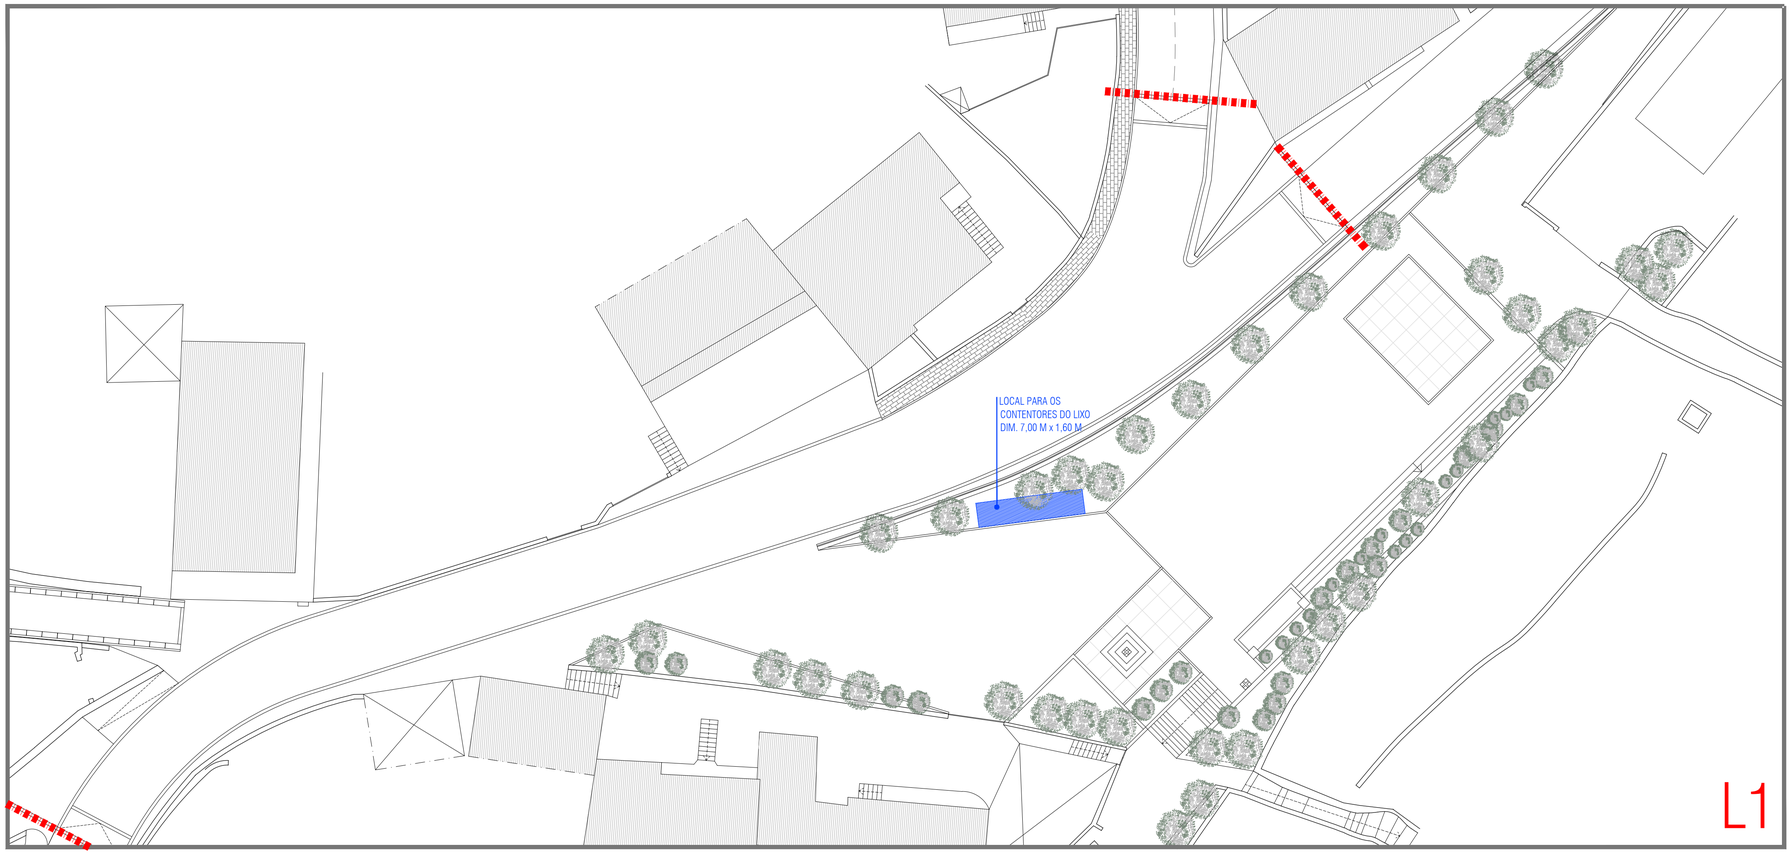

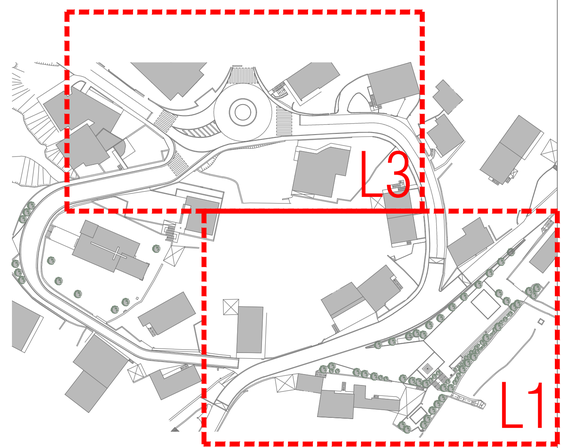

REQUALIFICAÇÃO REGILDE 2020

REGILDE - FELGUEIRAS

PLANTA DE LOCALIZAÇÃO DOS CONTENTORES DE LIXO

2021 - JANEIRO esc. 1/200

1.14

Este desenho é propriedade da PLANOMAIS arquitectura Lda. não pode ser reproduzido, divulgado ou copiado no todo ou em parte, sem autorização expressa. Reservados todos os direitos de autor pela legislação em vigor. DEC-LEI 63/85 (14 Março)



PARAGEM OBRIGATÓRIA EM CRUZAMENTOS OU ENTRONCAMENTOS

CEDÊNCIA DE PASSAGEM

SENTIDO PROIBIDO

SENTIDO ÚNICO

APROXIMAÇÃO DE ESTRADA NOS DOIS SENTIDOS

APROXIMAÇÃO DE LOMBA

VELOCIDADE RECOMENDADA

APROXIMAÇÃO DE ROTUNDA

ROTUNDA

PASSAGEM PARA PEÕES

SINALIZAÇÃO TÁTIL DE ALERTA (PICTONADA)

REQUALIFICAÇÃO REGILDE 2020


REGILDE - FELGUEIRAS

PROJETO DE SINALIZAÇÃO HORIZONTAL E VERTICAL

2021 - JANEIRO esc. 1/500

1.15

Este desenho é propriedade da PLANOVIAS arquitectura Lda. não pode ser reproduzido, divulgado ou copiado no todo ou em parte, sem autorização expressa. Reservados todos os direitos de autor pela legislação em vigor. DEC- LEI 63/85 (14 Março).

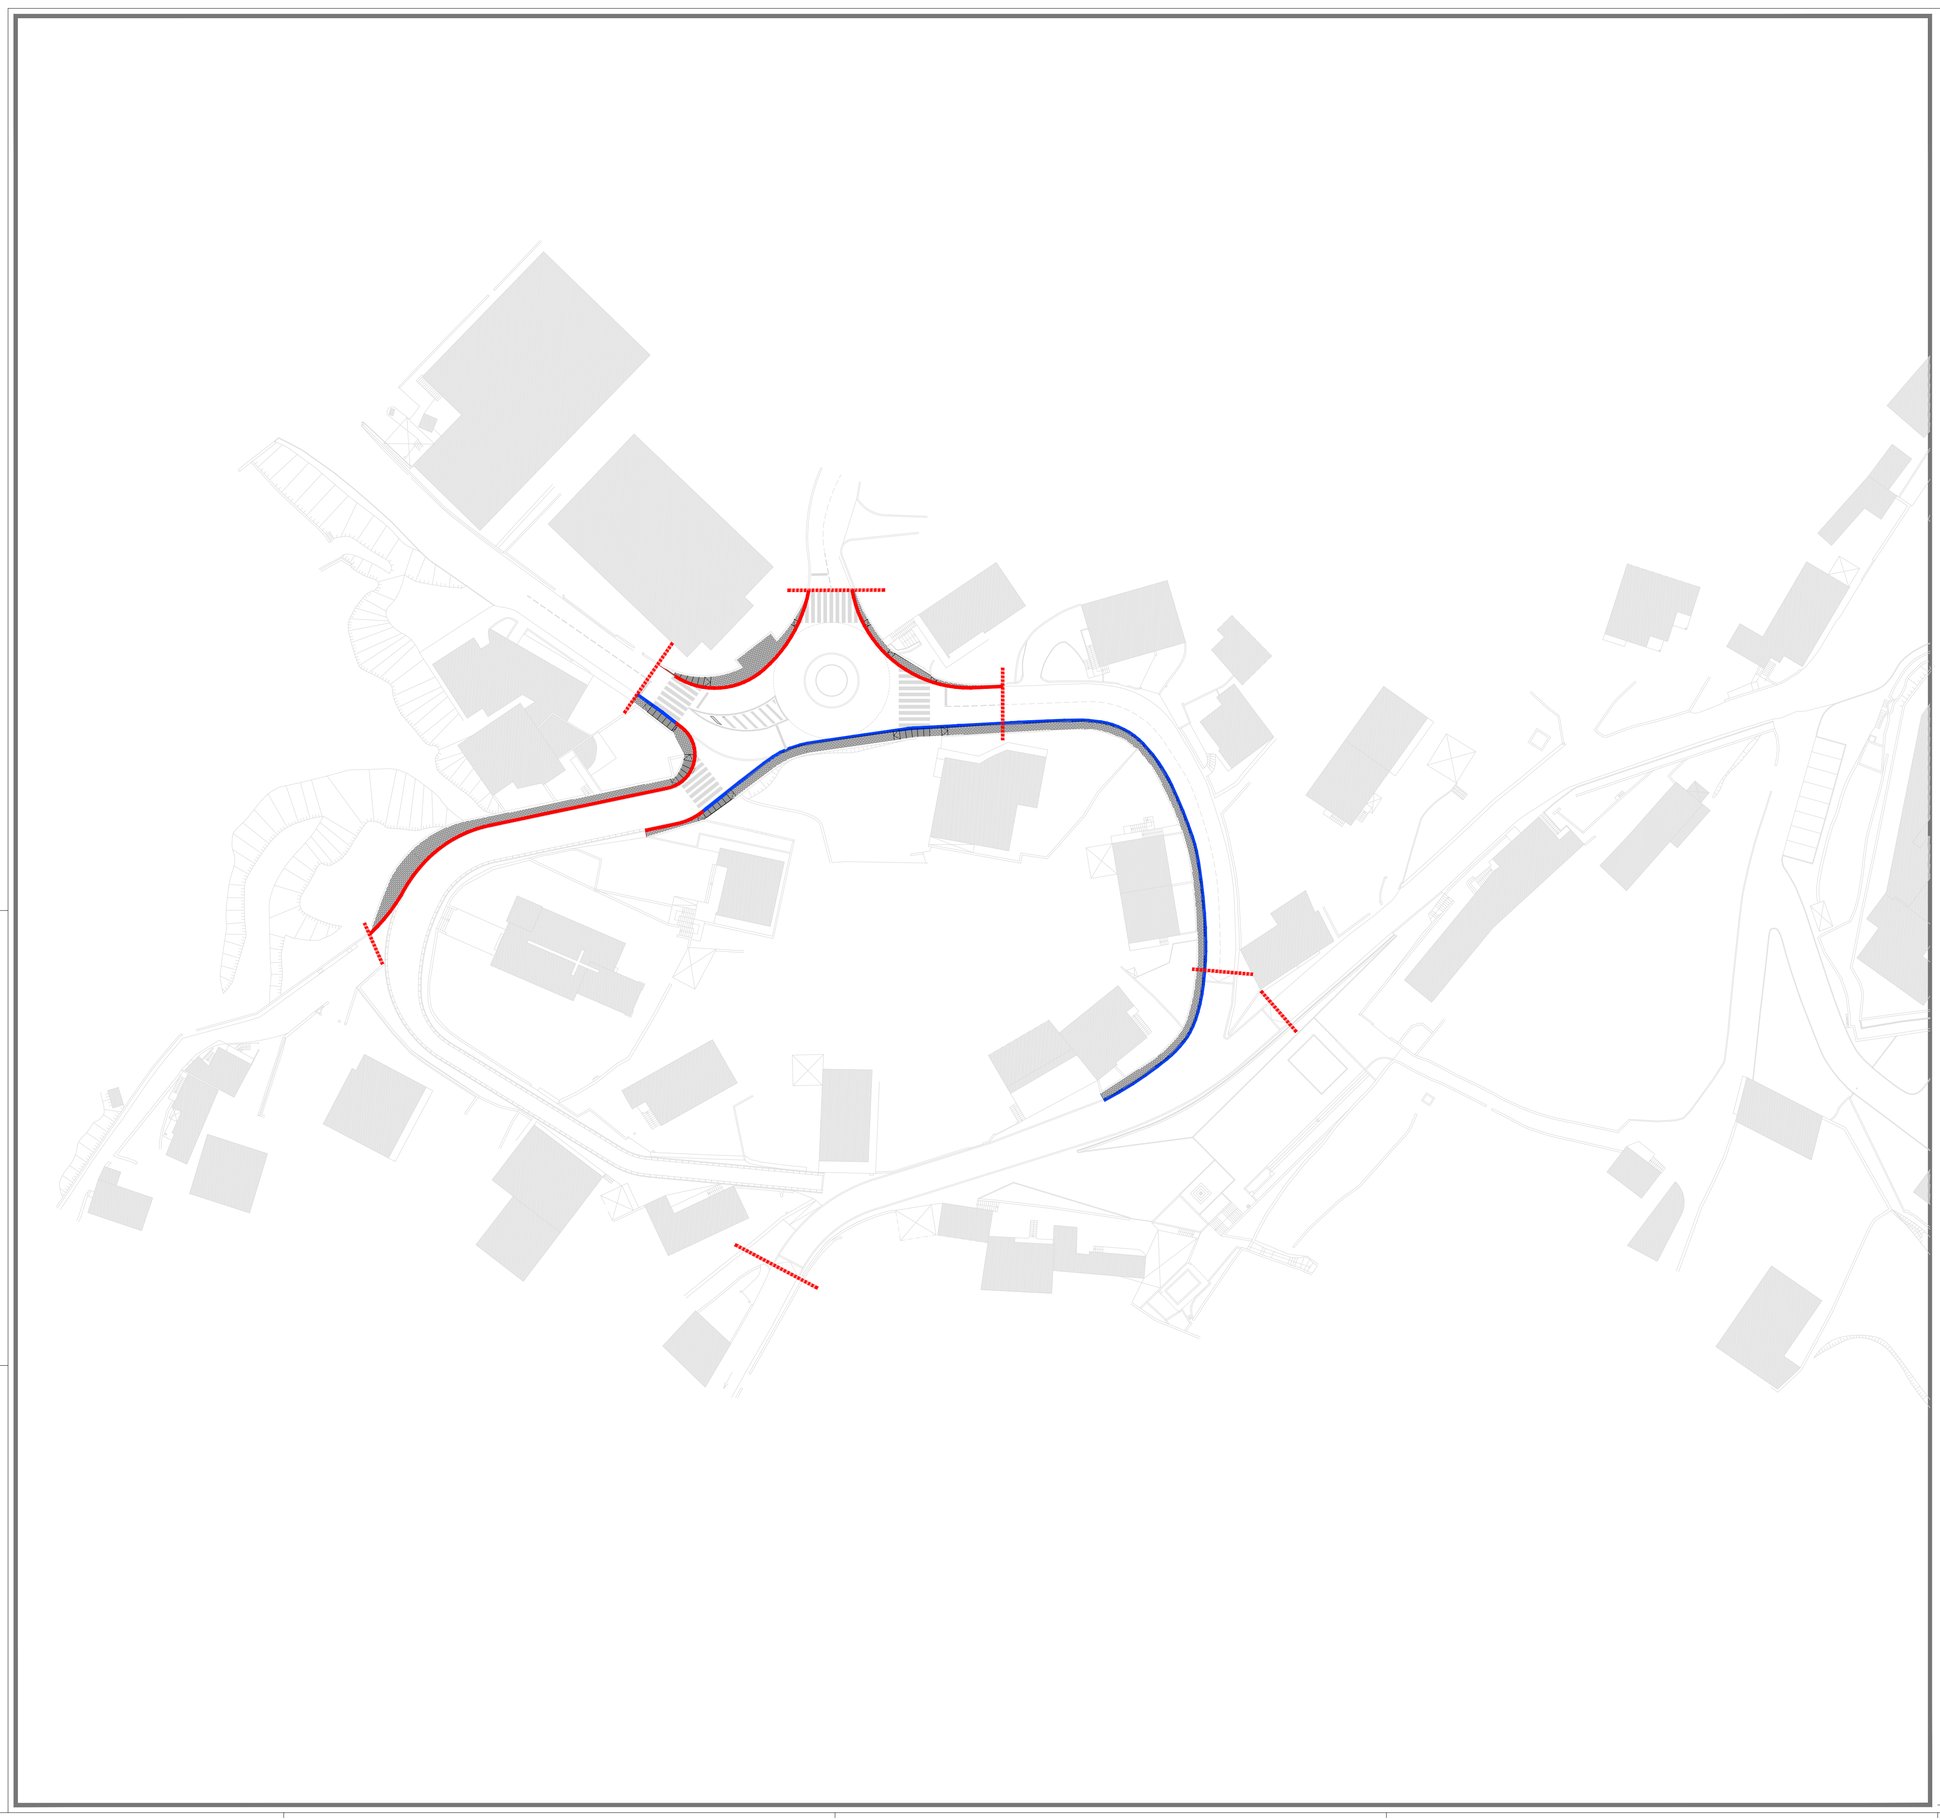

PASSEIO EXISTENTE

PASSEIO A CONSTRUIR

REQUALIFICAÇÃO REGILDE 2020

REGILDE - FELGUEIRAS

PROJETO DE REQUALIFICAÇÃO DE PASSEIOS

2021 - JANEIRO esc. 1/500 1.16

Este desenho é propriedade da PLANOMAIS arquitectura Lda. não pode ser reproduzido, divulgado ou copiado no todo ou em parte, sem autorização expressa. Reservados todos os direitos de autor pela legislação em vigor. DEC-LEI 63/85 (14 Março).